


1-1剖面图 1:100


图例: 原有建筑

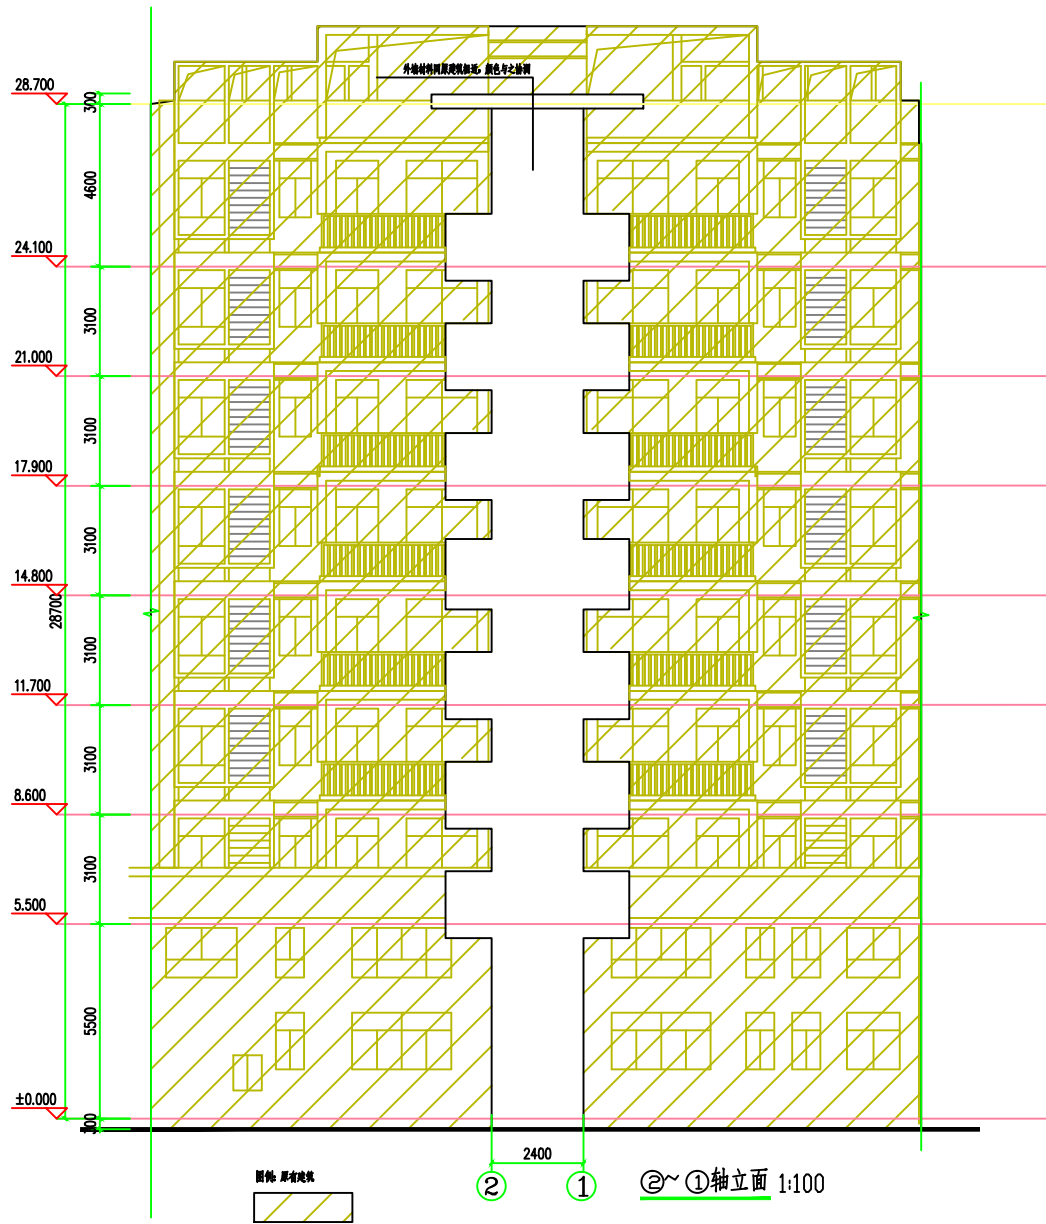

2-1轴立面 1:100

图例: 原有建筑



 中誉设计有限公司 ZHONGYU DESIGN CO., LTD.		版本号	资质证书编号	甲级: A244003258	建设单位	兴义市兴发北路西端北平路路山水光庭(贵州) 住宅业主	
审定	杨韶馨	项目负责	关云飞	校核	吴战锋	图例	1-1剖面图
审核	关云飞	专业负责	关云飞	设计	吴卓雄	图号	4