


首层平面 1:100


本层计容建筑面积=5.04平方米
总建筑面积=130.48平方米
与原有建筑交接处留50mm伸缩缝
采用镀锌无孔800KG电梯

图例: 原有建筑

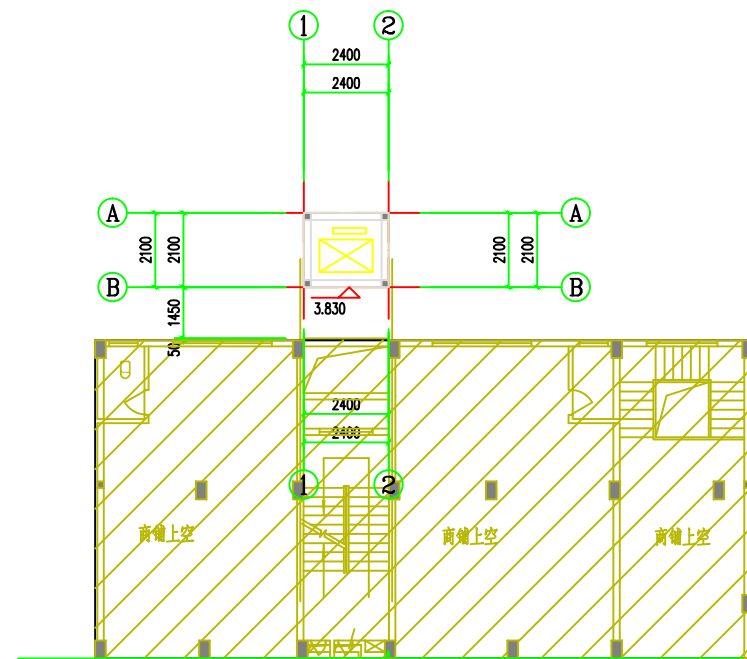

夹层平面 1:100

本层计容建筑面积=5.04平方米
与原有建筑交接处留50mm伸缩缝

 <div>中誉设计有限公司 ZHONGYU DESIGN CO., LTD.</div>			版本号	资质证书编号	甲级:A244003258	建设单位	兴义市兴城北路西端北至西端路山水文化旅游度假区 综合发展主		
			A版	设计文号		工程名称	兴义市兴城北路西端北至西端路山水文化旅游度假区 综合发展主		
审 定	杨韶馨	项目负责	关云飞	校 核	吴战锋	图 纸	首层平面	日期	2022.07
审 核	关云飞	专业负责	关云飞	设 计	吴卓雄	内 容	夹层平面	图别	建筑方案图
								图号	2