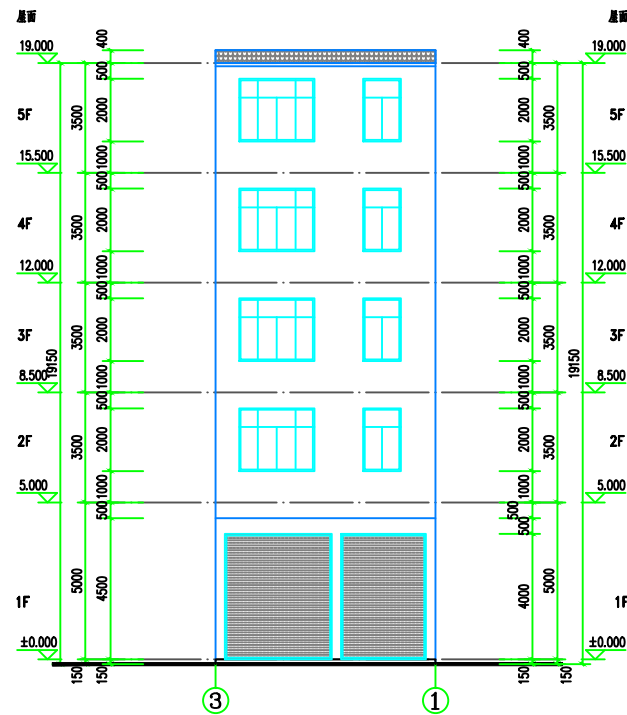

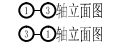


①-③轴立面图 1:100



③-①轴立面图 1:100

 广东智铭设计有限公司 Guangdong Zhiming Design Co., Ltd.				建设单位	卢元皓	设计号	YD-
				工程名称	卢元皓住宅楼	设计阶段	施工图
				子项名称		专业	建施
审定	陈玉林	项目负责人	聂红				
审核	聂红	校核	赖洪升				
专业负责人	聂红	设计	余世霖				
				图号	JS-05	比例	1:100
				日期	2023.04	版本	1