



英德市国土空间总体规划（2021-2035年）规划用地用海图 局部

清远220千伏英西输变电工程用地范围图

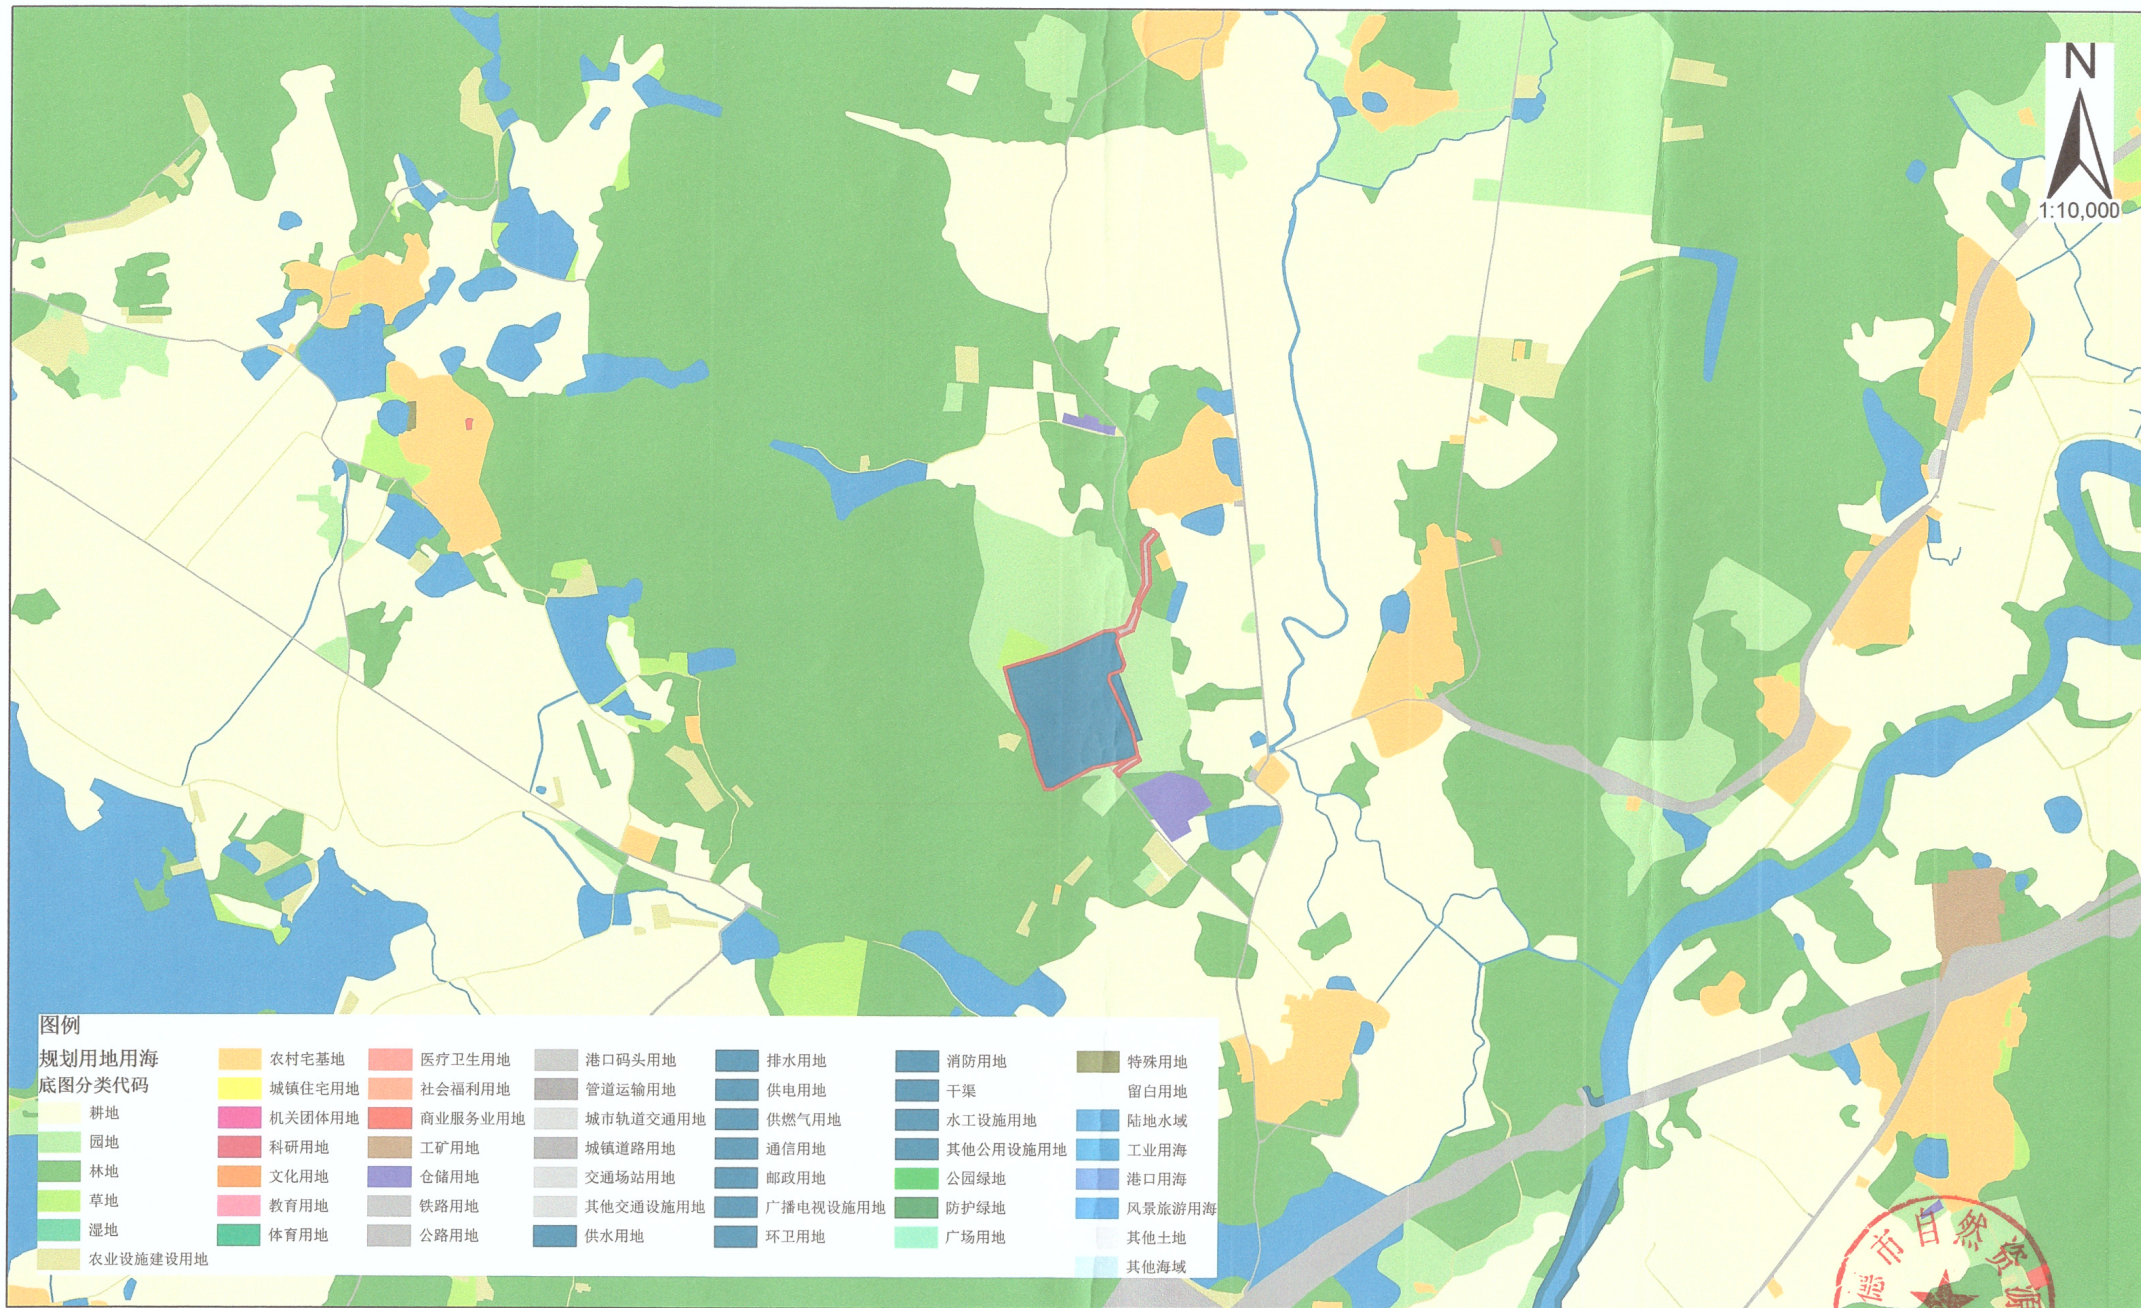

大地2000坐标系
1985国家高程基准

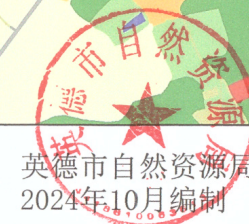

英德市自然资源局
2024年10月编制