

万锦建设集团有限公司  
WANJIN CONSTRUCTION GROUP CO.,LTD

证书编号:A251006694  
联系电话:028-86658629

备 注

未盖注册章及发行章之图纸，不能用于施工或其它用途。  
1. 本图版权为本设计院拥有，任何人士未获允许不得翻印。  
2. 所有尺寸均以标注为准，图上量取无效。  
3. 图纸上如有遗漏须与负责之工程师共同商议解决。  
4. 参看本图时，请同时结合合同条款及技术说明。  
5. 本图以最后更正之版本作实，其他版本，自动作废。

图纸升级记录

版本 VERSION	修改原因 MODIFY REASON	日期 DATE

注：若有更新版本时本图失效

注册师章(REGISTERED ENGINEERING)

姓 名: 张崇陵


注册证书号码:

注册印章号码:

版 号 VERSION NO.	第 1 版
设 计 号 DESIGN NO.	202411(WJD-049)
设计总负责人 PROJECT DIRECTOR	张崇陵
校 对 CHECKED BY	王新钧
设 计 DESIGNED BY	王海燕
专业负责人 PROFESSIONAL SUPERVISOR	王海燕
审 核 REVIEWED BY	陈 强
审 定 APPROVED BY	王海燕

建设单位 CLIENT	邓伟强
项目名称 PROJECT TITLE	邓伟强居住楼
子项名称 SUB ITEM	
图 名 TITLE	①-④轴立面图
图 别 DWG CATEGORY	建筑
日 期 DATE	2024.11
图 号 DWG NO.	J-05

比例 1:120

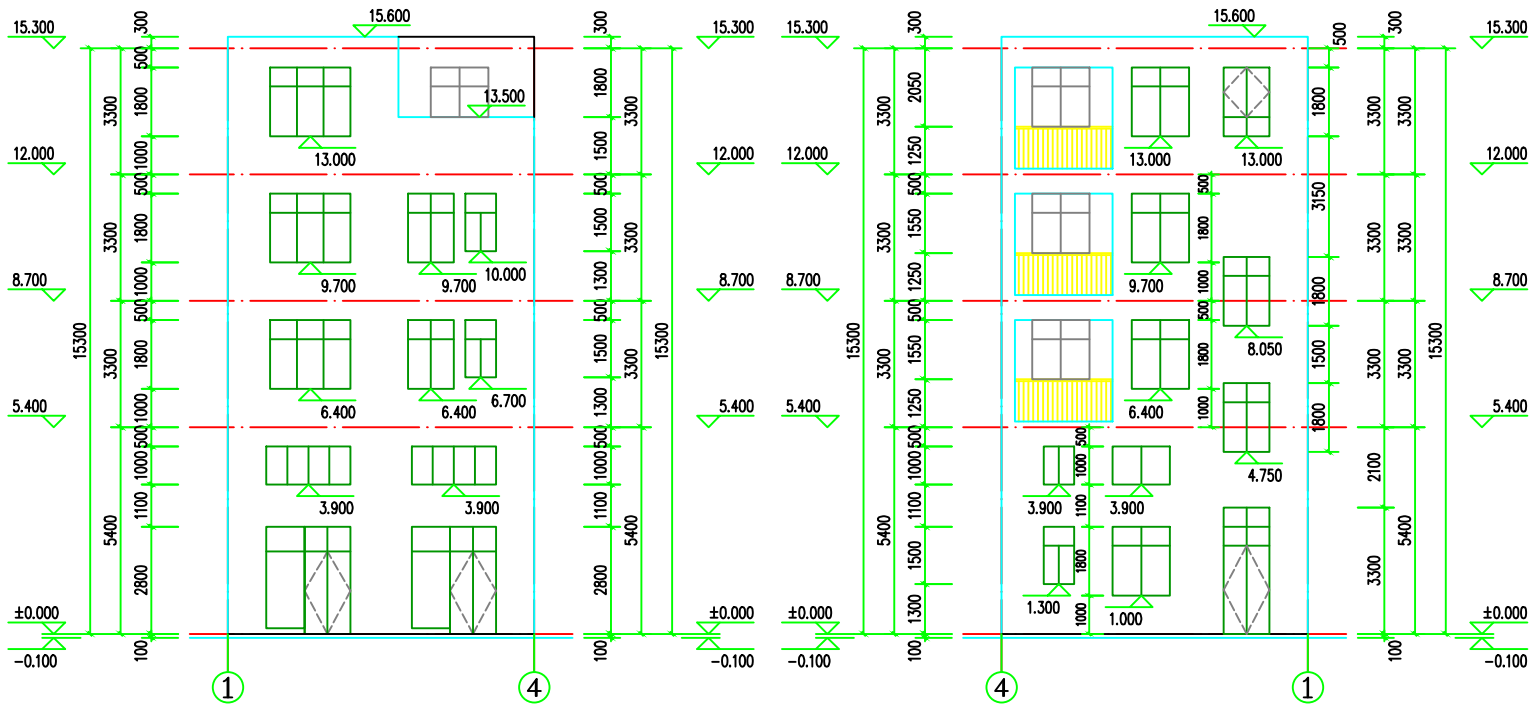

①-④轴立面图 1:120  
注：外墙做法由业主自定。

④-①轴立面图 1:120  
注：外墙做法由业主自定。