

WANJI

万锦

万锦建设集团有限公司
WANJIN CONSTRUCTION GROUP CO.,LTD

证书编号:A251006694
联系电话:028-86658629

备注

未盖注册章及发行章之图纸, 不能用于施工或其它用途。
1. 本图版权为本设计院拥有, 任何人士未获允许不得翻印。
2. 所有尺寸均以标注为准, 图上量取无效。
3. 图纸上如有遗漏须与负责之工程师共同商议解决。
4. 参看本图时, 请同时结合合同该合约条款及技术说明。
5. 本图以最后更正之版本作实, 其他版本, 自动作废。

图纸升级记录

版本	修改原因	日期
1/2024.04	初次设计	2024.04

注: 若有更新版本时本图失效

注册师章(REGISTERED ENGINEERING)
姓名: 张崇陵
注册证书号码:
注册印章号码:

版本号	第 1 版
设计号	202411(WJD-049)
设计总负责人	张崇陵
校 对	王新钧
设 计	王海燕
专业负责人	王海燕
审 核	陈 强
审 定	王海燕


建设单位
邓伟强

项目名称
邓伟强居住楼

子项名称

图 名
4层平面图
屋面平面图

图 别	建筑	比 例	1:120
日 期	2024.11	图 号	J-04

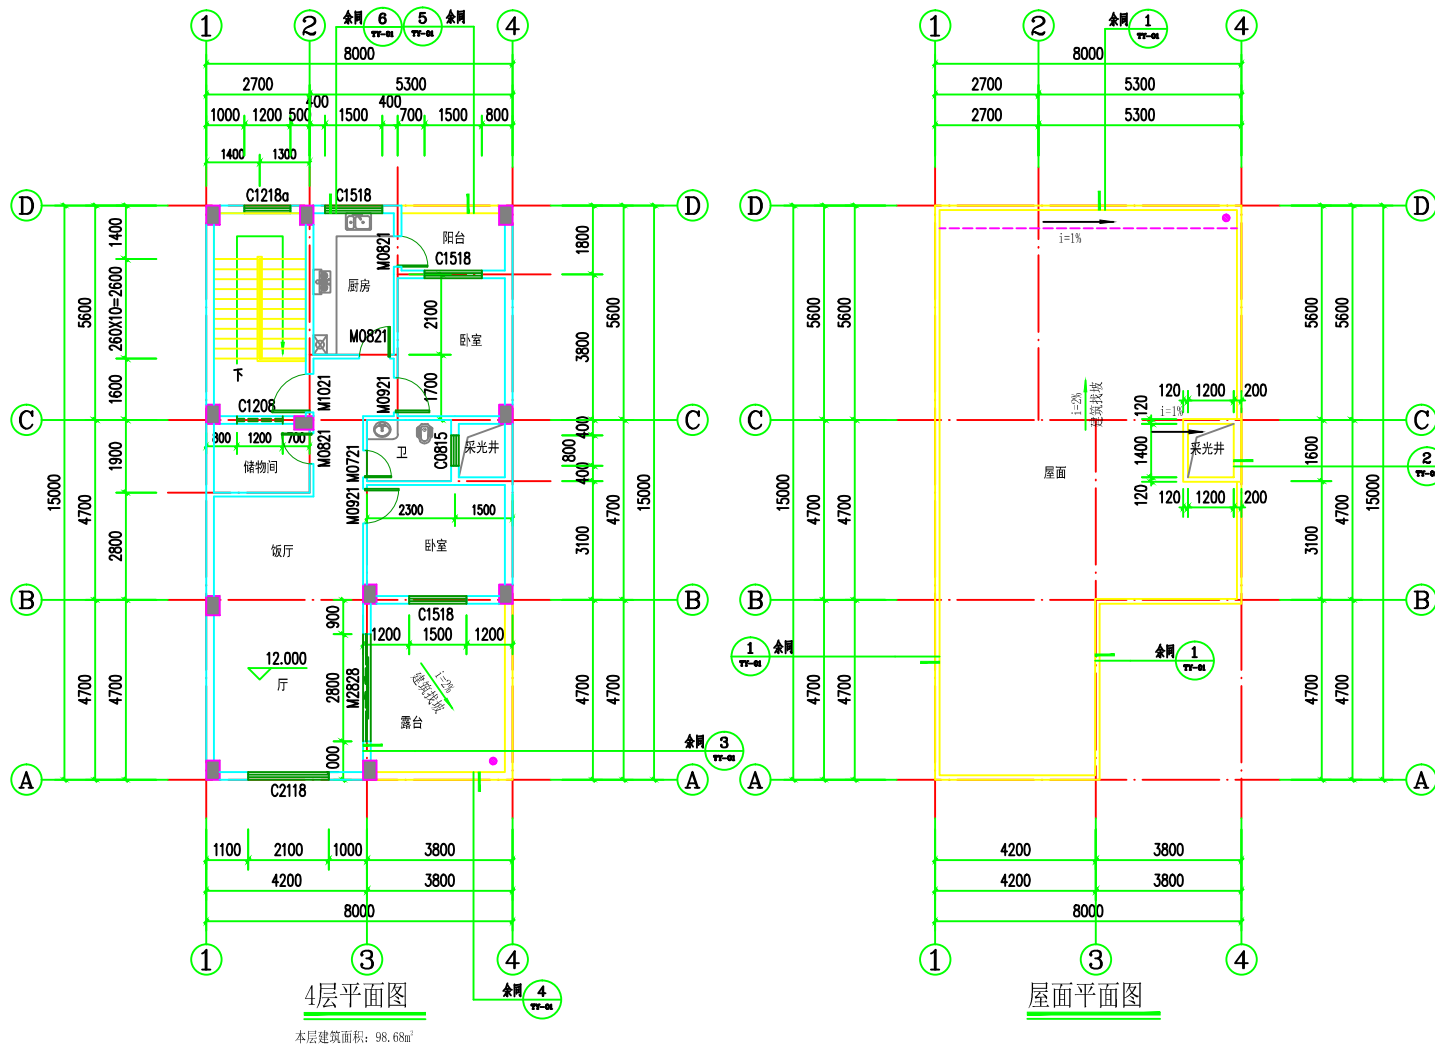

- 说明:
- 本工程所有参与人员应严格遵照现行相关法律法规, 做好安全、质控、文明等相关措施, 确保工程施工过程安全文明、产品质量合格。
 - 未标明的门垛一律为100, 或贴柱边;
 - 墙体厚度除图中注明者外, 外墙、分户墙均为200, 其余均为100; 采用C45专用砂浆砌筑; 墙体在每层离楼面0.2米范围内采用实心轮砌块砌筑。
 - 地漏、落水管和排污管如与水施图不符一律以水施图为准;
 - 女儿墙、阳台每6m及转角处设200x200构造柱, 构造配筋配12竖筋, 6#200箍筋, 捣C20混凝土。
 - 图中D1为空调留孔, 80PVC距楼面2.00m。
 - 厨房、卫生间为示意性布置, 详二次装修甲方自理; 厨房、卫生间地面完成面标高为H=0.030, 四周设200高C20素砼反水; 阳台H=0.050;
 - 图中柱位仅为参照, 详见结施图;

- 图样:
- 表示抽油烟机, 二次装修安装;
 - 表示热水器, 二次装修安装;
 - 表示烟道(300*400), 或排气管道(250*250);
 - 表示洗衣机;
 - 表示空调主机;