
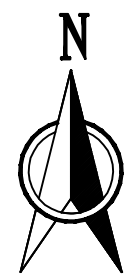


			日期
			会签者
			会签单位

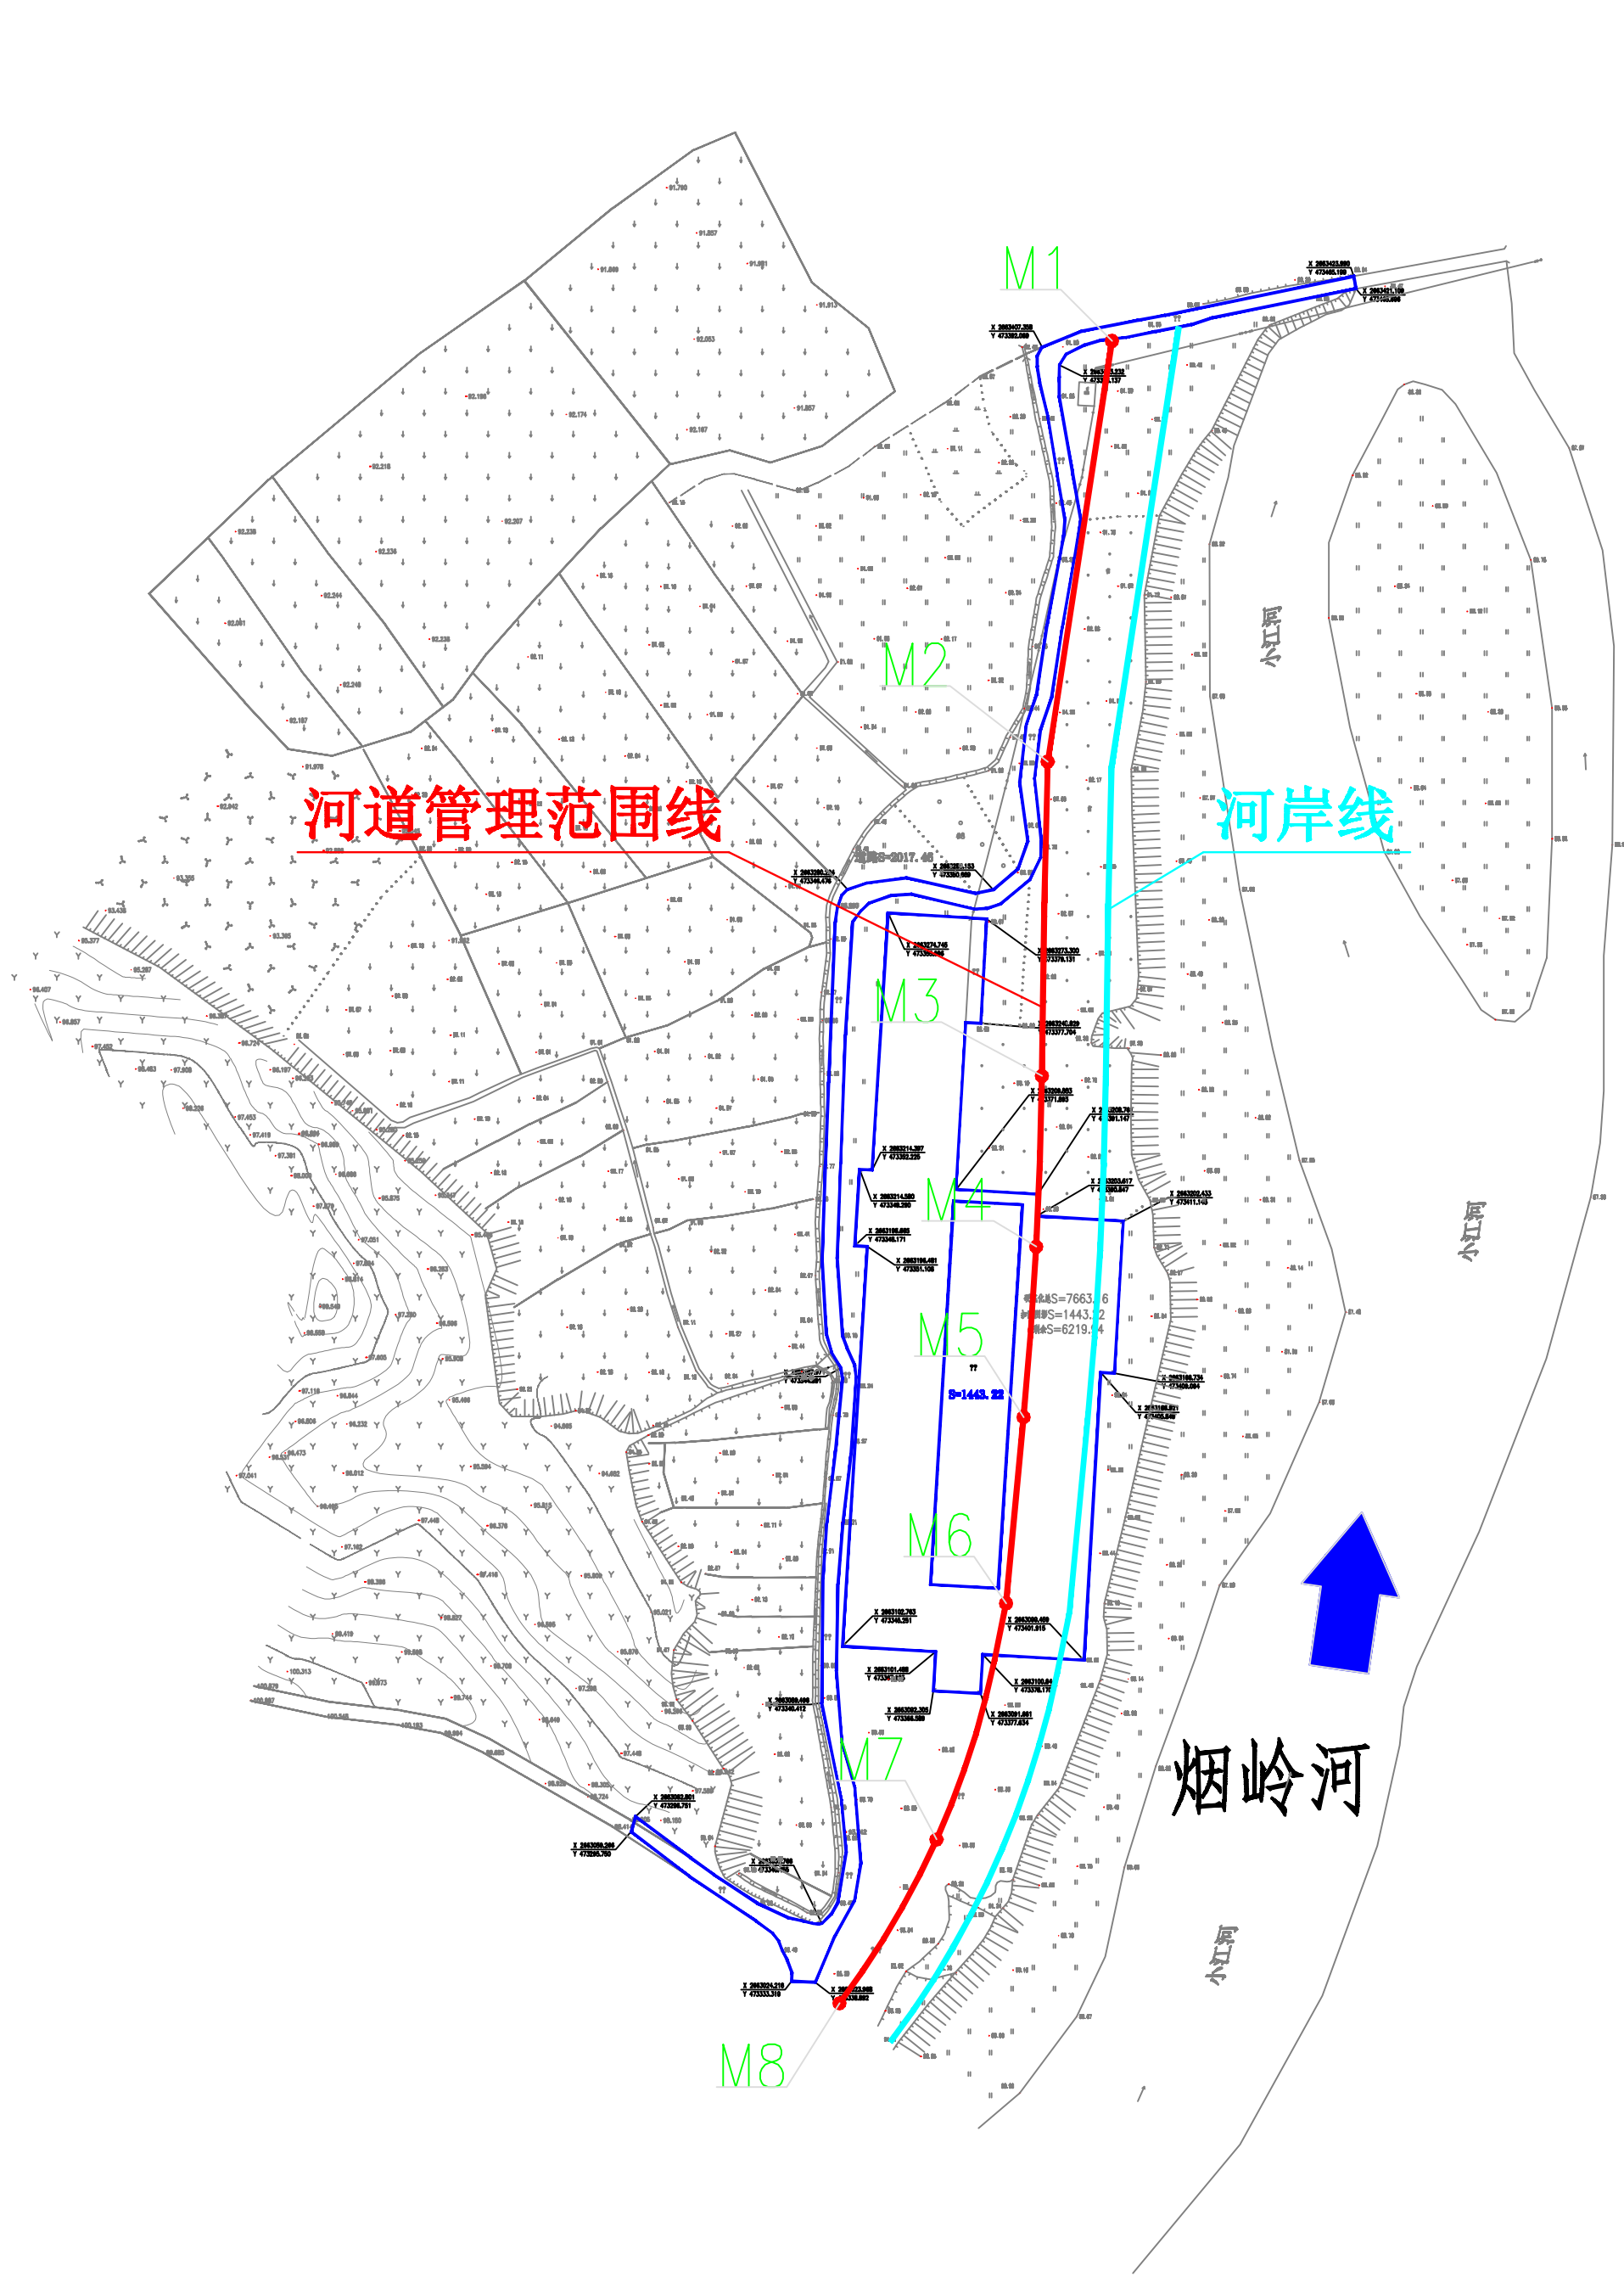

河道管理范围线坐标数据

编号	坐 标 值(m)	
	X	Y
M1	2663408.83	473408.48
M2	2663310.19	473393.42
M3	2663236.49	473392.05
M4	2663196.43	473390.71
M5	2663156.46	473387.76
M6	2663112.82	473383.65
M7	2663057.44	473367.34
M8	2663019.03	473344.57

白沙镇车头村河段烟岭河河道管理范围划线坐标图 1: 2000

问题序号: 137

说明:

- 1、本图采用1980西安坐标系，高程系统为85国家高程；
- 2、本次河道管理范围划界标准主要参照《防洪标准》、《广东省河湖管理范围划定技术指引（试行）》、《广东省中小河流治理工程设计指南》等相关法律法规及相应规范条例；
- 3、根据《广东省中小河流治理工程设计指南》，中小河流的管理范围应结合当地的自然条件、历史习惯和土地资源开发利用等情况综合分析确定，对于不设堤防的河段，河道两岸管理边界线宜按现状岸线向外延伸10m~15m确定。本次划界采用现状河岸线外延15m确定。

清远市水利水电勘测设计院有限公司						
核定			英德市河湖“清四乱”工程	规划	阶段	
审查			河道划定技术咨询	工程	部分	
校核			白沙镇车头村河段 烟岭河河道管理范围划线坐标图			
设计						
制图						
描图	⊕ CAD		比例	图 示	日期	2019.10
设计证号	A144019887		图号			