




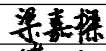



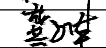

①~③轴立面图 1:100

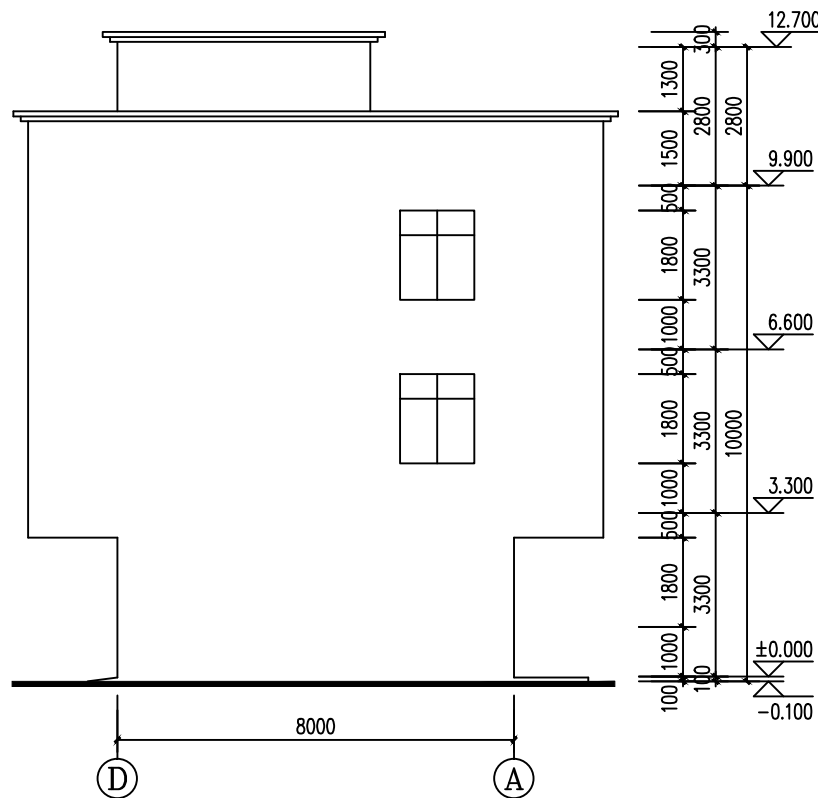

④~①轴立面图 1:100

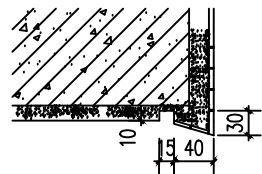

外墙面砖滴水线大样图:20

会签栏			
总 图		电 气	
建 筑		给排水	
结 构		暖 通	
本图未加盖设计专用章无效			
<div></div> <div>万禹工程设计有限公司</div> <div>建筑行业（建筑工程）甲级 风景园林工程设计专项乙级 市政行业道路工程丙级 市政行业排水工程丙级</div>			
职 责	姓 名	签 署	
项目负责	梁嘉樑		
专业负责	龚正华		
审 定	梁嘉樑		
审 核	梁嘉樑		
校 对	冷进伟		
设 计	龚正华		
建设单位	阮桥养		
项目名称	阮桥养住宅楼		
子项名称			
图 名	①~③轴立面图 ④~①轴立面图		
日 期	2022. 06	设计号	WY-2022YDA-020
设计阶段	报建图		
版 次	第一版		
专 业	建 筑		
图 号	JS-07		