



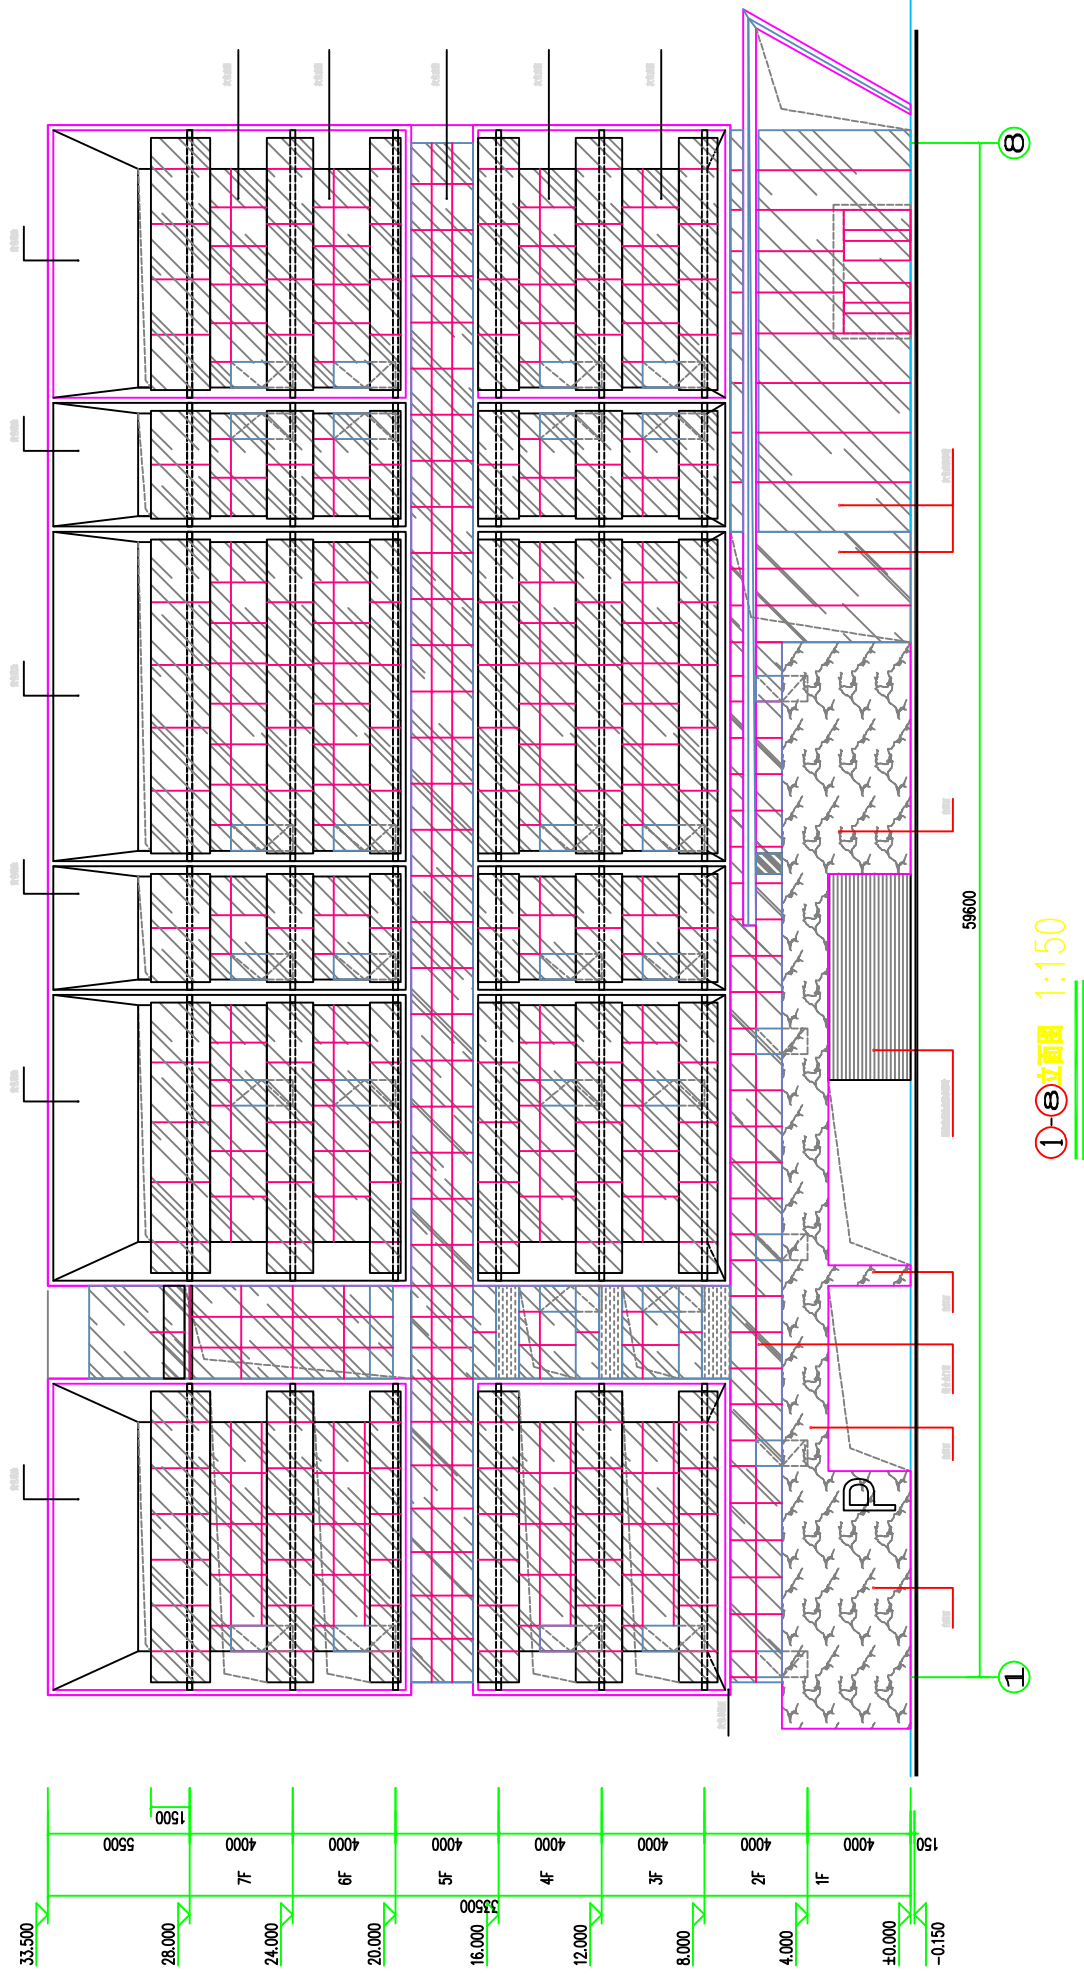

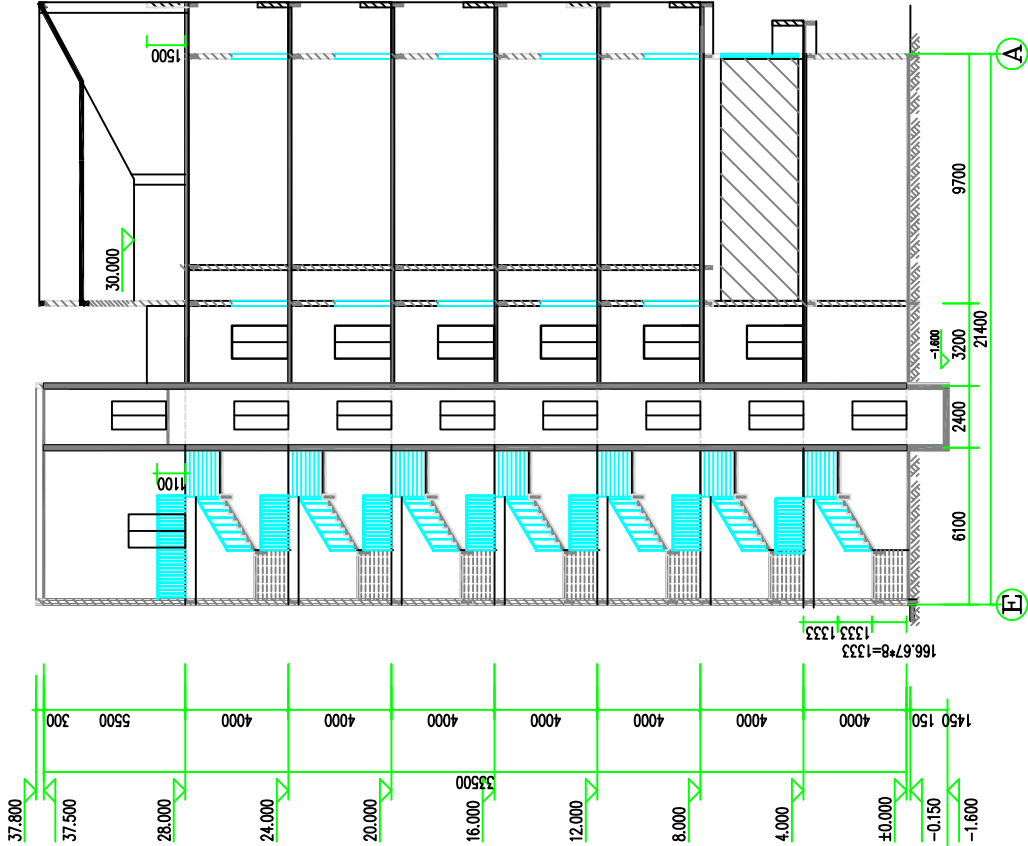

1-1 剖面 1:150


