


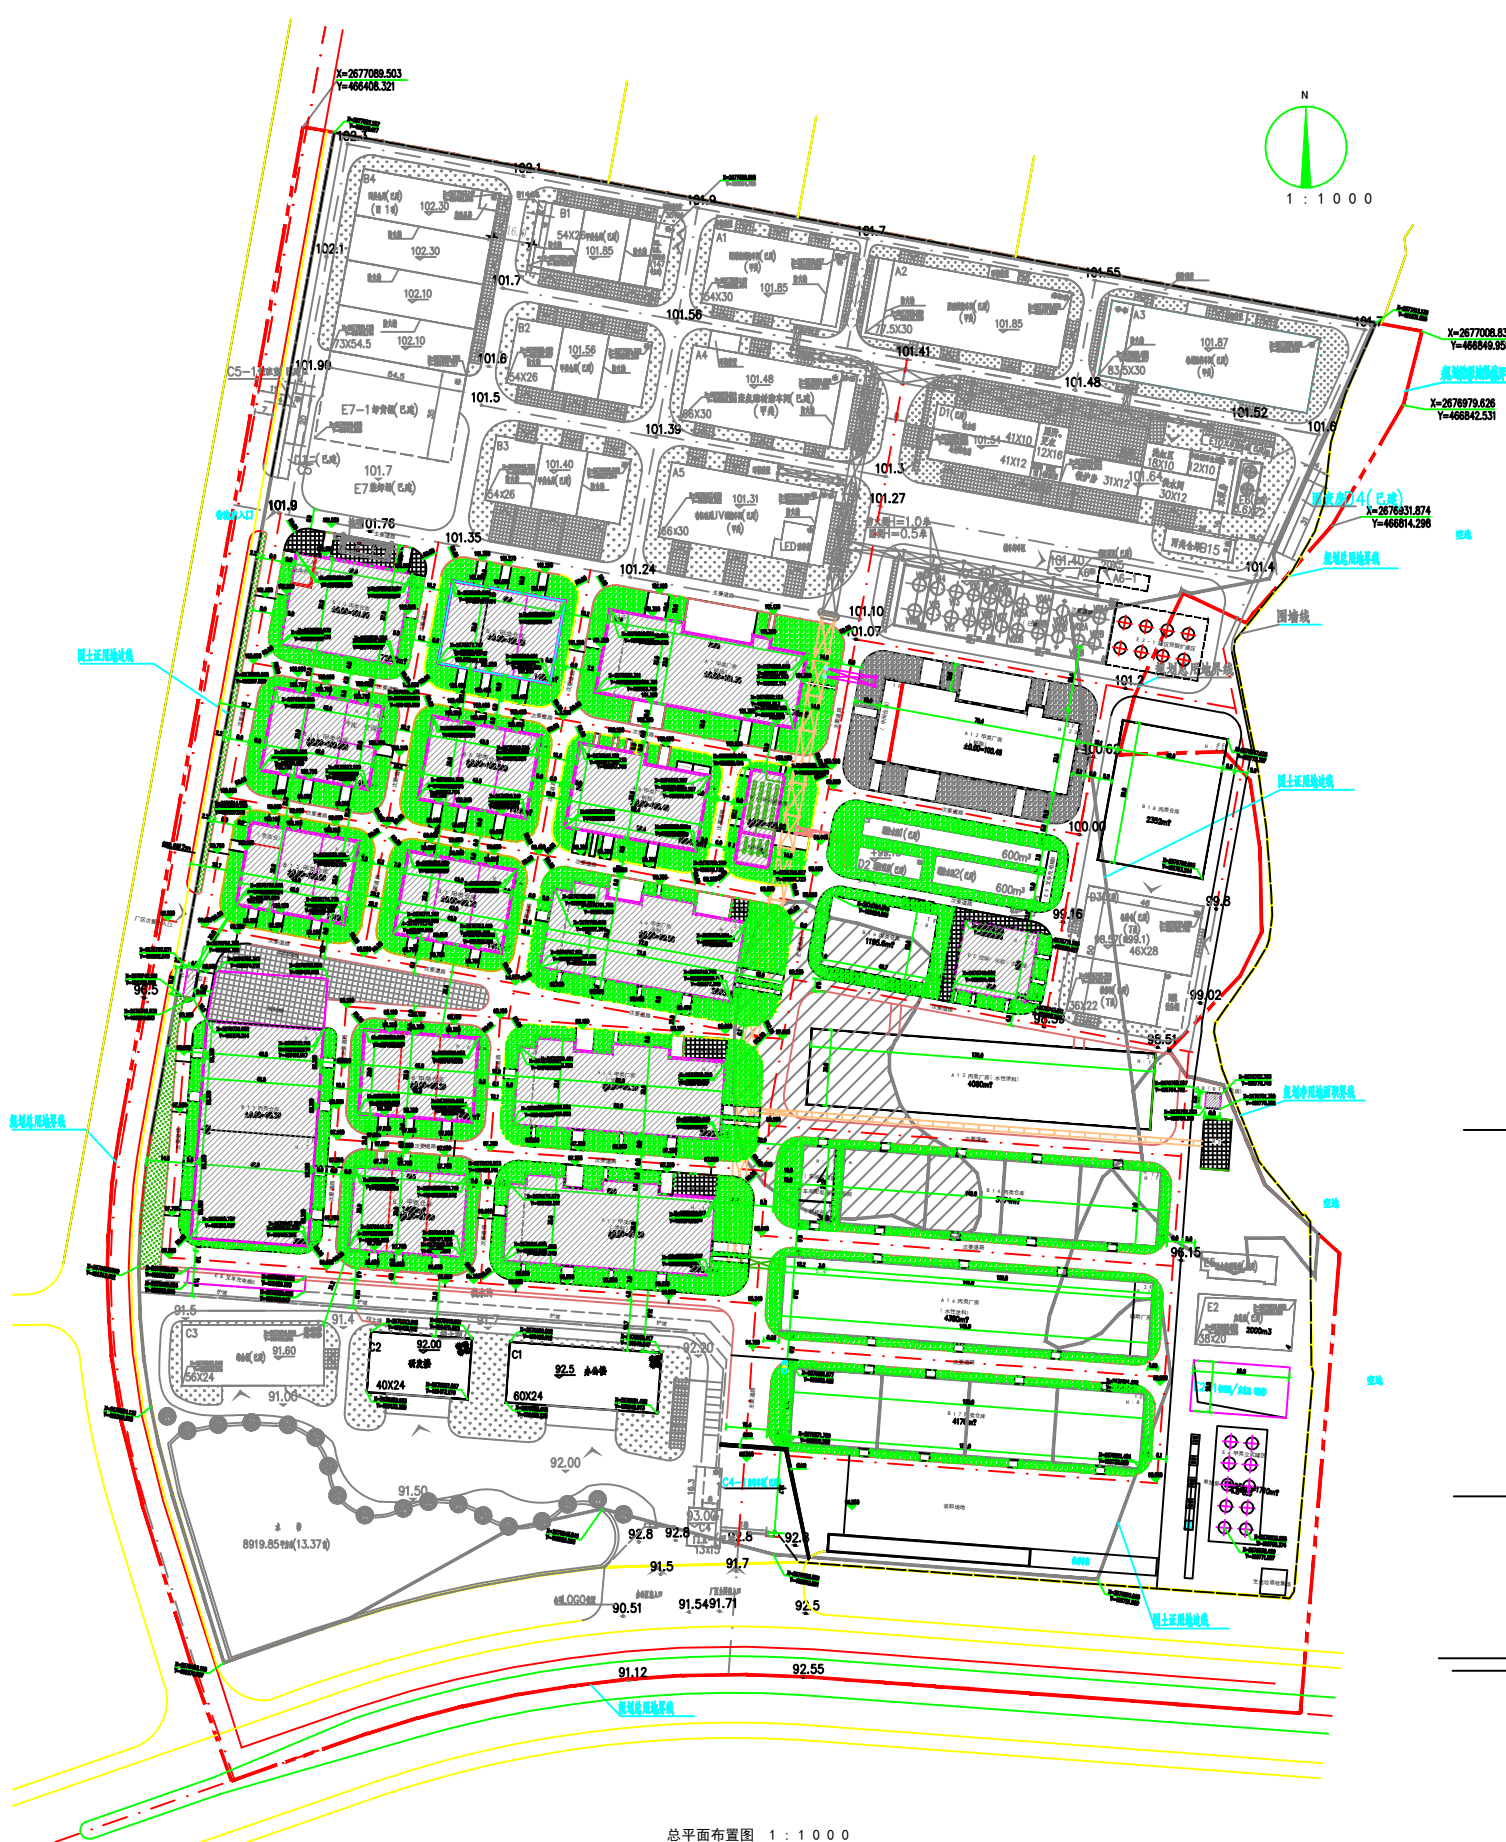

用地主要经济技术指标表				
序号	名称	单位	数量	备注
1	规划总占地面积	m ²	256347.72	
2	规划净用地面积	m ²	229698.95	扣除河道
3	国土证用地面积	m ²	196341.23	扣除河道
4	建筑物占地面积	m ²	92868.09	
5	建筑密度	%	40.43	
6	总建筑面积	m ²	134665.29	
7	计容积率建筑面积	m ²	175647.02	
8	工厂容积率		0.76	
9	绿地率	m ²	41575.51	
10	绿化率	%	18.1	
11	行政办公及生活服务设施用地面积比例	%	2	


- 说 明**
- 设计依据：
 - GB51283-2020《精细化工企业工程设计防火标准》；
 - GB50016-2014《建筑设计防火规范》(2018年版)；
 - GB50187-2012《工业企业总平面设计规范》；
 - 甲方提供的红线图；
 - 甲方提供的要求。
 - 图中用地界限以红线为准。
 - 图中标注的尺寸：建、构筑物均以外墙边线为准，道路为其两道牙之间的间距。
 - 图中所注尺寸和标高单位除注明者外，均以米为单位。
 - 厂区道路转弯半径除注明者外均为9.00、12.00米。
 - 厂区室外活动场地、道路采用无障碍步行路线，有高处设置无障碍坡地形或轮椅坡道。
 - 阴影部分为本次设计范围。

图例			
建筑物及屋脊	图例	名称	名称
道路	图例	防火墙	防火墙
围墙	图例	厂区出入口	厂区出入口
标高	图例	实际用地红线	实际用地红线
排水方向	图例	储罐	储罐
场地硬化地面	图例	水池类构筑物	水池类构筑物
	图例	绿化	绿化