



国家住建部
化工石化医药行业
甲级 A1350

备 注
本图未经设计院签字、盖章无效。

图纸专用章

执业章

施工图审查机构

施工图审查合格书编号

建设单位

工程名称
清远慧谷新材料技术有限公司
年产13万吨环保型涂料及树脂扩建项目


单项工程	B. 细集料仓库
------	----------

审	定	徐斌	徐斌
项目负责人		黄月华	黄月华
专业负责人		苏静	苏静
审	核	苏静	苏静
校	对	高晓红	高晓红
设	计	李永强	李永强
图	名		

首层平面图

圖樣號	W29040S-20TJ-03
-----	-----------------

专	建筑	比	例	图	示
设计阶段	报建图	日	期	202	
共 1	张 1	版	次	V 1	

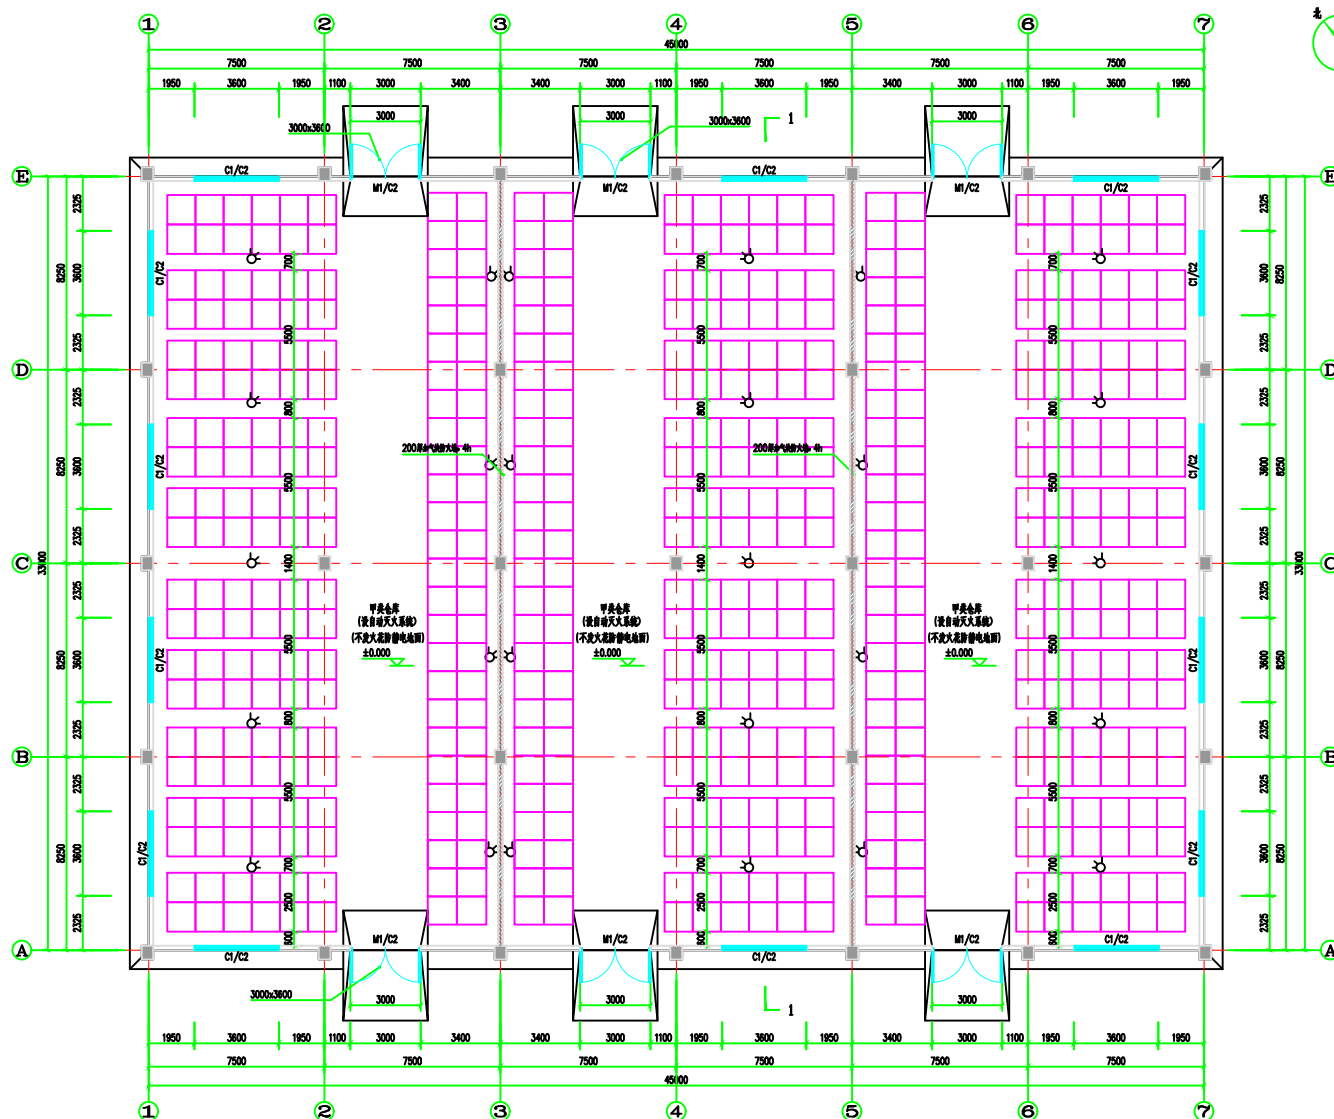

首层平面图 1:100

设计单位					
					
福建工程设计院有限公司					
国家住建部 化工石化医药行业 甲级 A135009149					
备注 本图未经设计签字、盖章无效。					
图纸专用章					
执业章					
施工图审查机构					
施工图审查合格书编号					
建设单位 清远慧谷新材料技术有限公司					
工程名称 清远慧谷新材料技术有限公司 年产13万吨环保型涂料及树脂扩建项目					
单项工程 8 厨房类库					
审	定	会	签		
项目负责人	刘日华				
专业负责人	张雷				
审	核				
校	对	李海红			
设	计	廖永强			
图名 ①-④独立厂房 ⑤-⑥独立厂房 1-1剖面图					
图纸编号 W230403-20TJ-06					
专业	建筑	比例	图示		
设计阶段	报建用	日期	2023.11.1		
图例	第1层	第2层	第3层		