


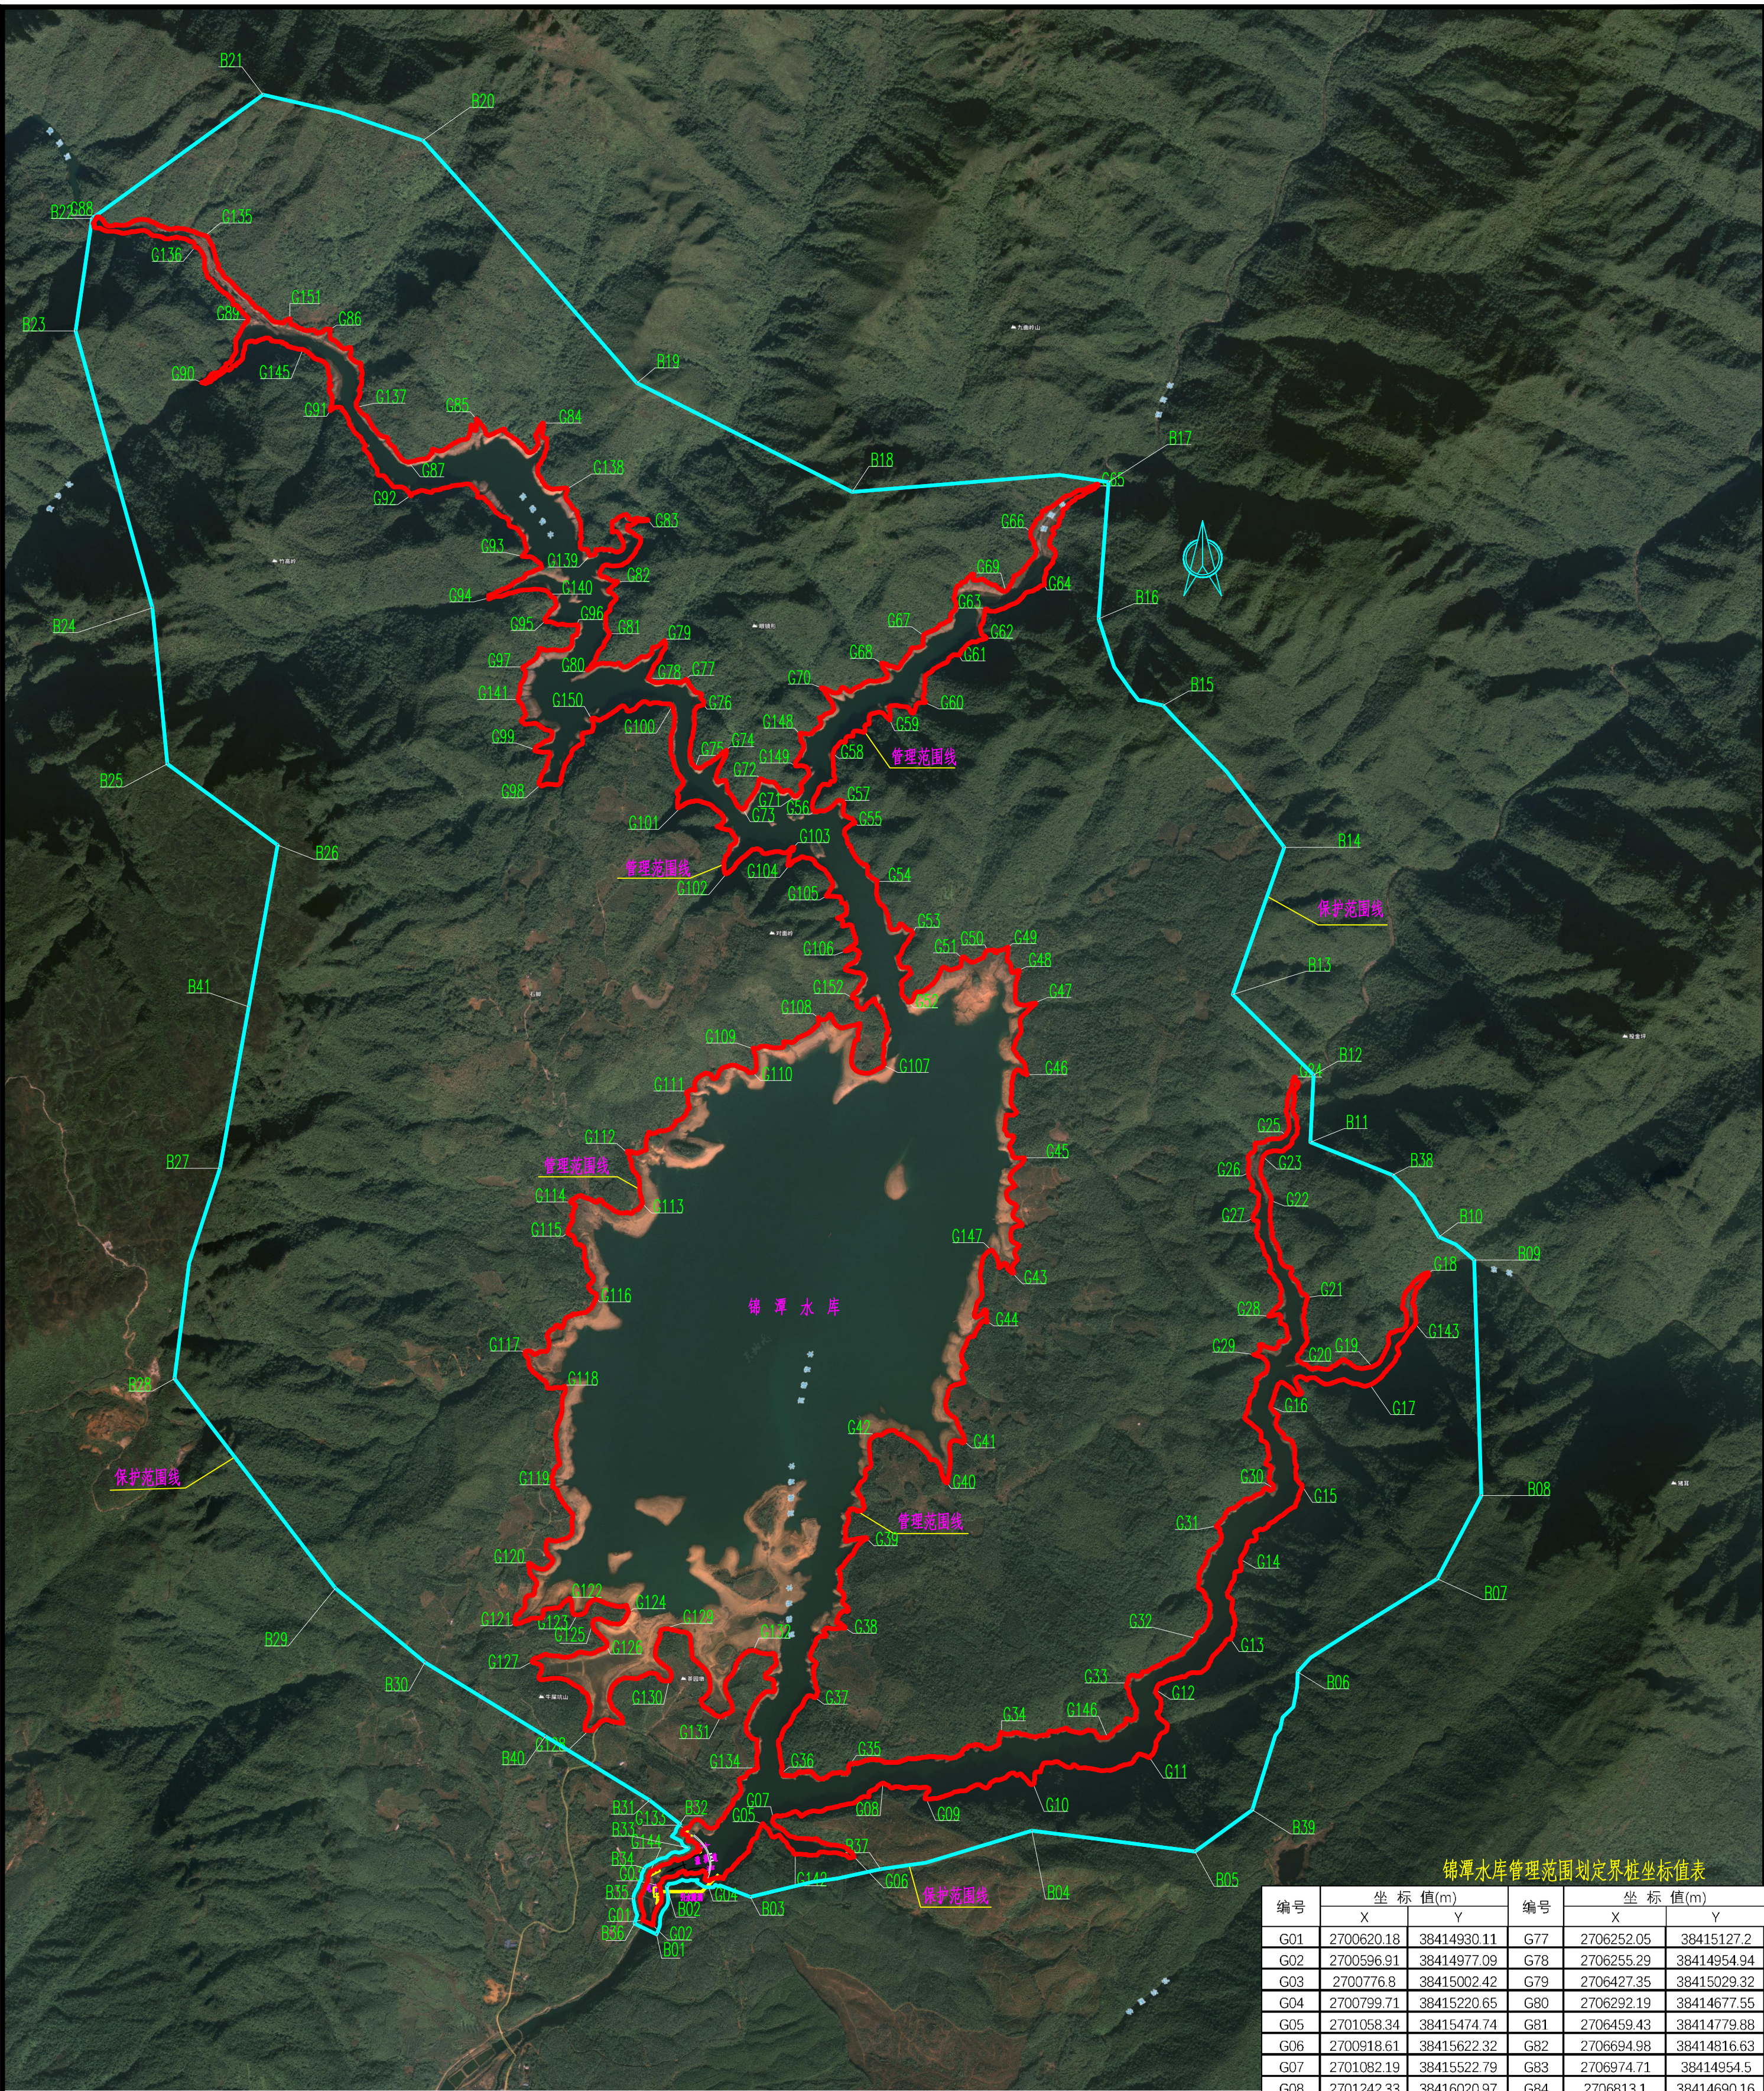

水库管理范围与保护范围图
1:20000

锦潭水库保护范围划定成果坐标值表

编号	坐标值(m)		编号	坐标值(m)	
	X	Y		X	Y
B01	2700555	38414993	B22	2708343	38412431
B02	2700771	38415040	B23	2707833	38412356
B03	2700726	38415419	B24	2706576	38412705
B04	2701027	38416696	B25	2705868	38412773
B05	2700931	38417437	B26	2705499	38413273
B06	2701747	38417903	B27	2704032	38413011
B07	2702169	38418537	B28	2703078	38412805
B08	2702547	38418737	B29	2702127	38413536
B09	2703616	38418704	B30	2701790	38413942
B10	2703721	38418543	B31	2701165	38414961
B11	2704151	38417961	B32	2701056	38415100
B12	2704456	38417975	B33	2700948	38415139
B13	2704822	38417608	B34	2700854	38414938
B14	2705489	38417842	B35	2700717	38414888
B15	2706133	38417292	B36	2700605	38414893
B16	2706526	38417000	B37	2700852	38416011
B17	2707147	38417045	B38	2704001	38418334
B18	2707102	38415881	B39	2701120	38417697
B19	2707596	38414904	B40	2701455	38414489
B20	2708697	38413932	B41	2704766	38413142
B21	2708905	38413207			

锦潭水库管理范围划定界桩坐标值表

编号	坐标值(m)		编号	坐标值(m)	
	X	Y		X	Y
G01	2700620.18	38414930.11	G77	2706252.05	38415127.2
G02	2700596.91	38414977.09	G78	2706255.29	38414954.94
G03	2700776.8	38415002.42	G79	2706427.35	38415029.32
G04	2700799.71	38415220.65	G80	2706292.19	38414677.55
G05	2701058.34	38415474.74	G81	2706459.43	38414779.88
G06	2700918.61	38415622.32	G82	2706694.98	38414816.63
G07	2701082.19	38415522.79	G83	2706974.71	38414954.5
G08	2701242.33	38416020.97	G84	2706813.1	38414690.16
G09	2701170.08	38416217.42	G85	2707115.96	38414587.12
G10	2701237.65	38416703.42	G86	2707236.69	38413869.23
G11	2701357.84	38417231.01	G87	2707840.17	38413513.66
G12	2701664.79	38417260.37	G88	2708348.06	38412452.32
G13	2701895.09	38417599.72	G89	2707893.63	38413138.71
G14	2702257.9	38417643.37	G90	2707748.76	38413388.35
G15	2702590.44	38417923.88	G91	2707470.38	38413511.31
G16	2702952.16	38417779.67	G92	2707084.12	38413877.86
G17	2703049.84	38418231.35	G93	2706809.68	38414382.15
G18	2703559.39	38418495.94	G94	2706620.27	38414230.1
G19	2703131.42	38418241.34	G95	2706516.71	38414488.08
G20	2703159.38	38417903.42	G96	2706498.57	38414632.95
G21	2703443.09	38417948.3	G97	2706305.89	38414385.58
G22	2703888.56	38417783.95	G98	2705928.54	38414439.57
G23	2704084.84	38417746	G99	2705772.97	38414464.1
G24	2704446.9	38417890.08	G100	2706130.9	38415063.25
G25	2704182.85	38417848.85	G101	2705667.38	38415090.55
G26	2704010.72	38417678.92	G102	2705368.36	38415309.05
G27	2703806.75	38417700.03	G103	2705406.77	38415588.3
G28	2703360.76	38417770.76	G104	2705489.41	38415615.53
G29	2703187.33	38417701.62	G105	2705267.99	38415763.47
G30	2702580.9	38417793.87	G106	2705019.15	38415848.56
G31	2702407.08	38417532.94	G107	2704492.25	38416015.68
G32	2701899.54	38417441.33	G108	2704717.65	38415726.54
G33	2701696.44	38417130.33	G109	2704577.33	38415430.32
G34	2701449.57	38417039.55	G110	2704466.67	38415429.74
G35	2701473.07	38416557.73	G111	2704375.17	38415128.01
G36	2701332.94	38415889.86	G112	2704108.29	38414859.34
G37	2701629.67	38415710.58	G113	2703872.1	38414929.21
G38	2701946.19	38415848.81	G114	2703879.3	38414602.1
G39	2702352.35	38415947.35	G115	2703737.45	38414590.25
G40	2702816.83	38415979.92	G116	2703444.75	38414720.22
G41	2702604.92	38416311.73	G117	2703198.23	38414396.57
G42	2702791.78	38416390.56	G118	2703043.66	38414574.07
G43	2703355.69	38416494.38	G119	2702590.73	38414519.95
G44	2703556.46	38416613.6	G120	2702238.29	38414412.47
G45	2704077.98	38416662.63	G121	2701966.99	38414351.45
G46	2704456.52	38416675.63	G122	2702090.82	38414598.12
G47	2704781.96	38416714.13	G123	2702005.54	38414633.02
G48	2704930.09	38416640.35	G124	2702018.94	38414866.42
G49	2705036.2	38416589.33	G125	2701975.61	38414705.84
G50	2705021.22	38416493.65	G126	2701866.14	38414768
G51	2704990.45	38416383.55	G127	2701793.01	38414427.88
G52	2704786.38	38416136.95	G128	2701479.21	38414685.04
G53	2705099.55	38416155.8	G129	2701705.3	38415049.52
G54	2705336.79	38415995.23	G130	2701941.73	38415026.78
G55	2705600.08	38415894.57	G131	2701543.3	38415283.34
G56	2705701.6	38415828.33	G132	2701844.1	38415433.76
G57	2705652.33	38415707.88	G133	2701313.83	38415452.04
G58	2705914.27	38415793.93	G134	2701035.24	38415121.25
G59	2706067.16	38416051.94	G135	2708259.64	38412955.86
G60	2706146.43	38416213.88	G136	2708213.67	38412897.3
G61	2706361.19	38416365.92	G137	2707486.28	38413633.34
G62	2706437	38416488.95	G138	2707415.13	38414477.72
G63	2706569.7	38416485.72	G139	2707433.91	38414173.63
G64	2706680.83	38416754.93	G140	2706638.82	38414507.53
G65	2707134.88	38416996.52	G141	2706160.32	38414364.74
G66	2706921.59	38416690.34	G142	2706097.22	38415890.29
G67	2706650.49	38416576.35	G143	2703326.34	38418437
G68	2706450.61	38416203.58	G144	2700839.93	38414964.28
G69	2706325.49	38416014.27	G145	2707596.25	38412937.31
G70	2706213.52	38415740.58	G146	2701286.17	38415660.43
G71	2706003.67	38415642.72	G147	2703661.82	38416512.54
G72	2705798.33	38415461.15	G148	2705720.48	38415623.55
G73	2705661.22	38415384.76	G149	2705859.08	38415623.73
G74	2705930.07	38415310.99	G150	2706071.53	38414698.13
G75	2705851.82	38415168.75	G151	2707887.99	38413329.84
G76	2706136.49	38415206.89	G152	2704806.46	38415881.48

说明:

- 图中坐标系: 2000国家大地坐标系, 高程系统: 1985国家高程基准。
- 图中单位以m计, 控制点坐标见技术报告附表;
- 管理范围面积为管理范围线内的面积, 保护范围面积为管理范围线与保护范围线之间的面积。
- 管理范围
为水库的土地征用线范围(工程管理范围是外轮廓线或建筑物开挖边线, 库区管理范围线为高程231.744m(珠基高程231.00m)线以下的土地和水域)
- 保护范围
(1) 库区保护范围: 土地征用线以上至第一道分水岭脊之间的土地。
(2) 工程保护范围: 工程管理范围线至外延300m之间的土地及水域, 具体管理范围及保护范围以图纸范围为准。

图例

管理范围线	——
保护范围线	——

面积

管理范围面积	7441119m ²
保护范围面积	25403458m ²

Zhenjiang		广东中源勘察设计咨询有限公司	
(肇庆市) 水利水电勘测设计院		规划院	
核定	审查	校核	设计
	梁志鸿	宋加平	王普
管理范围和保护范围划定		综合部分	
制图	王普	水库管理范围与保护范围图	
业务号	设计证号 A14400939	比例	1:20000
图号		附图4	日期 2023.10