


总平面图

1:400

- 说明:
1. 图中NF均为地上楼层数, 不包括地下车库层。
 2. 图中小区道路采用双面坡 $i=2\%$ 。
 3. 图中的绿化仅为示意, 具体由园林绿化设计公司图纸为准。
 4. 小区的道路及公共绿地按CJ50-2001规范6.1、6.2条要求由绿化园林公司二次设计。
 5. 图中尺寸均以米为单位, 所注定位坐标均为轴线交点。

1	规划净用地面积	2624.22m ²
2	总建筑面积	4882.36m ²
	其 地上建筑面积	4529.42m ²
	中 地下建筑面积	352.94m ²
3	容积率建筑面积	4529.42m ²
4	容积率	1.8
5	建筑占地面积	1101.40m ²
6	建筑密度	42%
7	绿地面积	787.88m ²
8	绿地率	30%
9	班数	5个
	停车位	2个

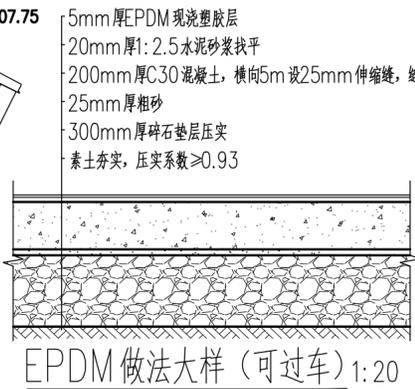

	新建建筑
	地下建筑轮廓
	建筑物入口
	建筑室内地坪
	建筑室外地坪
	场地标高
	道路坡度
	定位坐标 (X, Y)

工委会签 CONFIRMED BY

建筑 ARCHITECT		
结构 STRUCTURAL		
给排水 PLUMBING		
暖通 HVAC		
电气 ELECTRICAL		
版本 EDITION	修改内容 AMENDMENT	日期 DATE
A		

单位出图专用章 SEAL

注册工程师章 REGISTERED ENGINEER

设计单位 DESIGN

中天设计集团有限公司
ZHONGTIAN DESIGN GROUP CO., LTD.
建筑行业(建筑工程)甲级
证书编号 A122000387

地址 Add: 长春市安达街508号旺座国际
电话 Tel: 0431-88516660
传真 Fax: 0431-88517770
网址 Website: www.jlzsaj.com

设计总负责 PROJECT DIRECTOR	杨德华	
审定 APPROVED FOR USE BY	潘振宇	
审核 REVIEWED BY	潘振宇	
专业负责 DESIGN RESPONSIBLE BY	杨德华	
校对 CHECKED BY	陈兰花	
设计制图 DESIGNED BY	陈明国	

建设单位 CLIENT: 英德市青塘镇中心小学

工程名称 PROJECT: 英德市青塘镇中心幼儿园工程建设项目

项目名称 ITEM:

图名 DRAWING TITLE: 总平面图

工程编号 PROJECT NO.	2022HJ-QY147	设计阶段 STATUS	施工图
比例 SCALE	1:400	专业 SPECIALTY	建筑
日期 DATE	2023.02	图号 DRAWING NO.	JS-01