


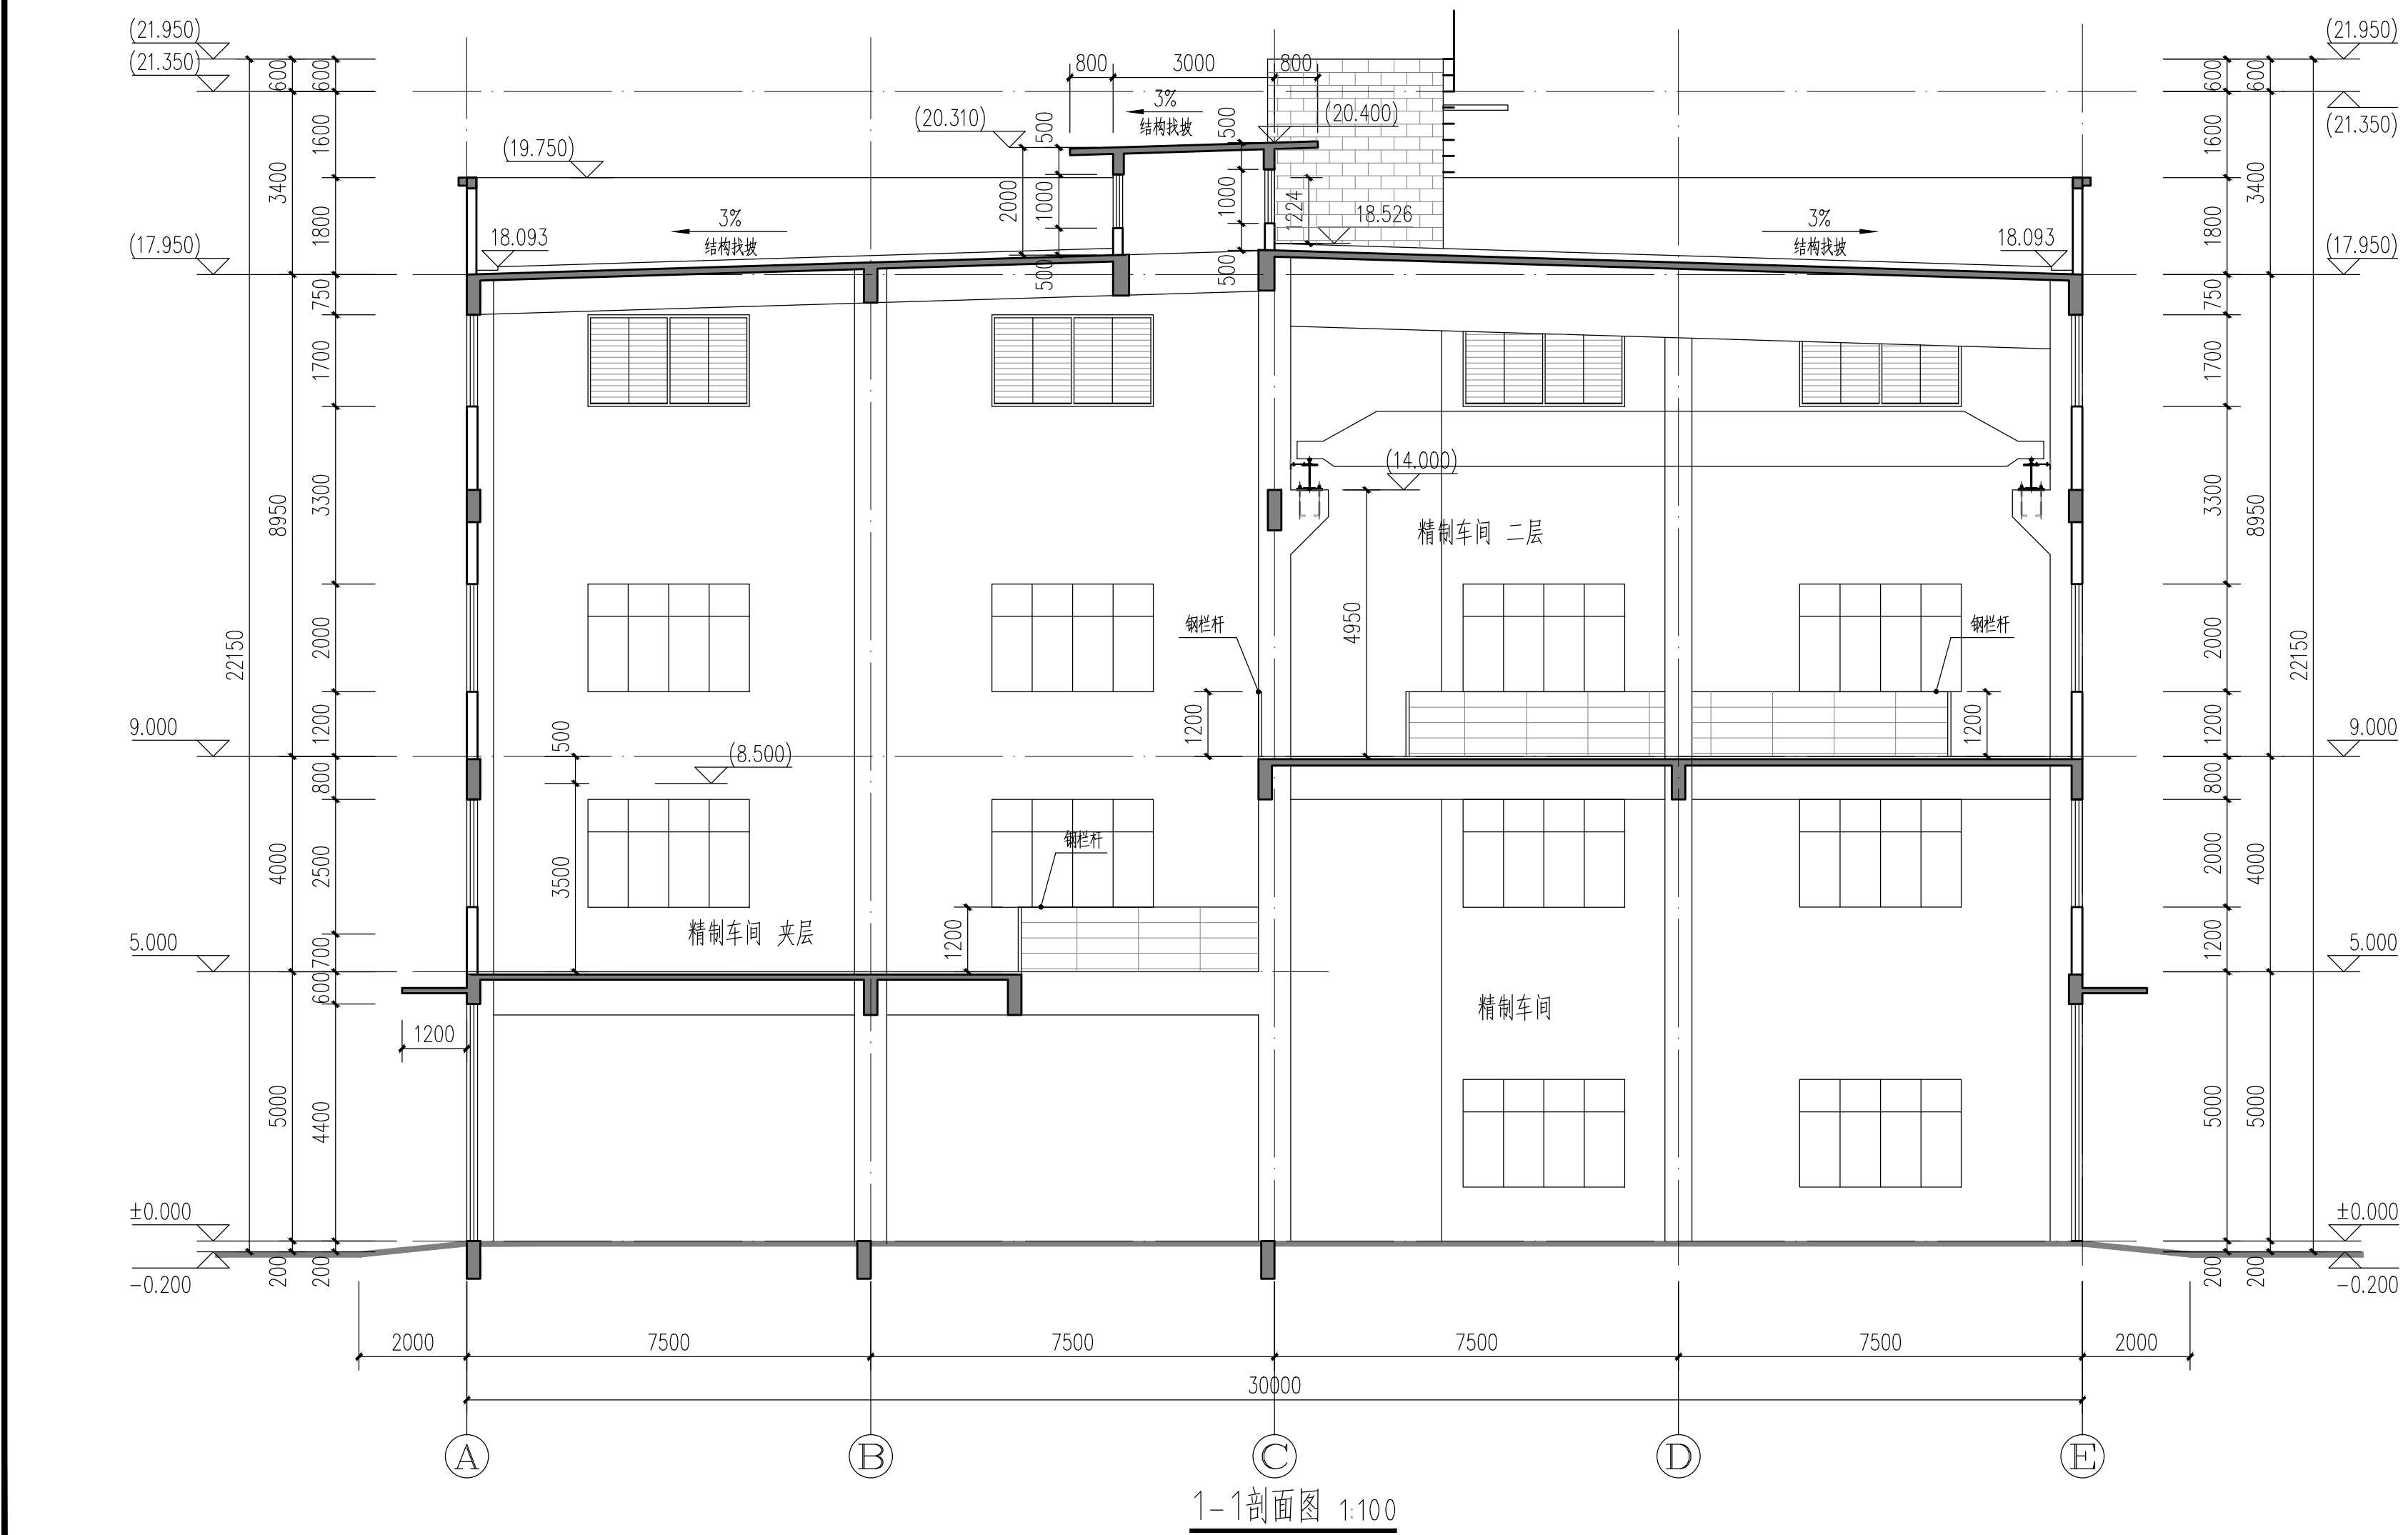

广州化工设计工程有限公司 GUANGZHOU CHEMICAL DESIGN ENGINEERING Co., Ltd. (原 广州市化工设计所)				广东宝宏科技有限公司 50000吨/年环保功能材料项目			
工程编号	2023G015	设计项目	A1精制车间	设计阶段	方案设计	专业	建筑
比 例	1:100	版 次		图 号	23G015-110-TJ08	页 次	第 页 / 共 页
会签专业	签 字	日 期	项目负责	彭淑娟	2024.03	广东 广州	
职 责	姓 名	签 字	日 期	A-E 立面图 E-A 立面图 1-1 剖面图			
设 计	王文海	2024.03.14	03.14				
校 核	叶勇强	2024.03.14	03.14				
审 核	彭淑娟	2024.03.14	03.14				
审 定	彭淑娟	2024.03.14	03.14				
专业负责	彭淑娟	2024.03.14	03.14				
项目负责	彭淑娟	2024.03.14	03.14				