


屋面层平面图 1:100

本层建筑面积: 14.03m<sup>2</sup>  
本层计容面积: 14.03m<sup>2</sup>

- 说明:
1. 未标注门窗按平面图居中安装或靠边安装梁宽120。
  2. 外墙、分户墙及楼梯间墙为200墙,其余均为100墙。
  3. 墙体均3m长设一构造柱,全部构造柱大样见结施。
  4. 未配筋大样详见结施图,大样配筋以结施图为准。
  5. 厕所标高为+0.050。
  6. 屋面找坡均为建筑找坡。

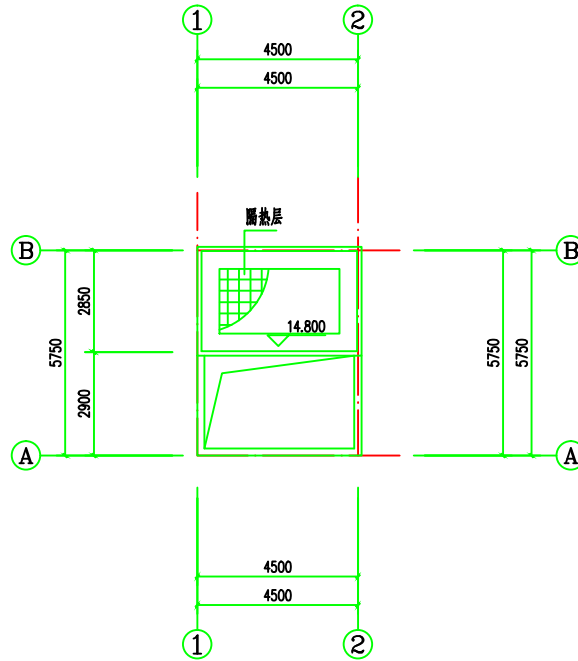

屋面层平面图 1:100

版权所有,不得复制、套用。

ALL RIGHTS RESERVED. BY: 1 00105.0000000000



世方国际

Shifang International Co., Ltd.

广州世方建筑设计有限公司

GUANGZHOU SHIFANG ARCHITECTS AND ENGINEERS LTD.

建筑行业(建筑工程)甲级;风景园林工程  
设计乙级;市政行业(道路工程、给水工程、  
排水工程、桥梁工程)专业乙级;

证书编号: A244062074

有效期: 2018.12.28 - 2023.12.27

地址: Add: 广州市南沙区进港大道星河东悦汇A栋14楼

邮箱: E-mail: 6827677@qq.com

电话: Tel: 020-39922677

加盖图章处: STAMP AREA

建设单位: CLIENT

华雄茂、华良荣

工程名称: PROJECT

华雄茂、华良荣住宅楼

子项名称: SUB-TITLE

图纸名称: TITLE

屋面层平面图

屋面层平面图

版本: REVISION

版本	修订内容	修订日期	修订人
REV. 01	DESIGN	DATE	REV. BY

审定	张力丹	2024.07
审核	朱琳	
项目负责	朱琳	
专业负责	朱琳	
校核	陈永纵	
设计	白松林	
绘图	白松林	
专业	建筑	US-04
比例	1:100	01
日期	2024.07	
工程编号	SF-2024-048	

本图经审核后,不得用于施工。