




楼梯剖面图 1:100

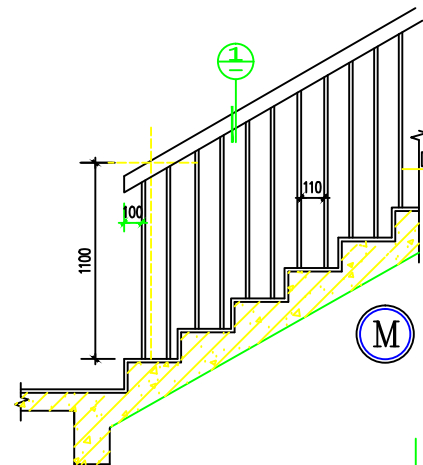


楼梯扶手示意
样式甲方可另选自理。

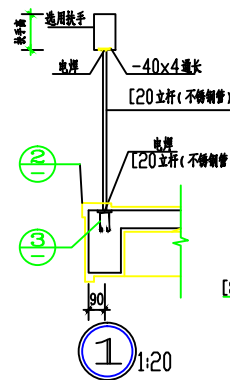

1:20

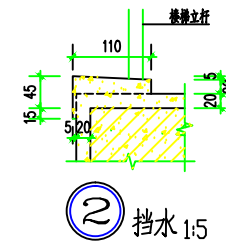

2
挡水 1:5

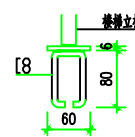

3
预埋件 1:5

版权所有，不得复制、套用。
ALL RIGHTS RESERVED, DON'T COPIED, REPRODUCED



世方国际
Shifang International Co., Ltd.

广州世方建筑设计有限公司

GUANGZHOU SHIFANG ARCHITECTS AND ENGINEERS LTD.

建筑行业（建筑工程）甲级：风景园林工程
设计乙级：市政行业（道路工程、给水工程、
排水工程、桥梁工程）专业乙级；

证书编号：A244062074

NATIONAL DESIGN LICENSE No. A244062074

地址 Add：广州市南沙区进港大道星河东悦汇A栋14楼

邮箱 E-mail：6827677@qq.com

电话 Tel：020-39922677

加盖图章处 STAMP AREA

建设单位 CLIENT

莫贤辉

工程名称 PROJECT

莫贤辉住宅楼

子项名称 SUB-TITLE

图纸名称 TITLE

楼梯剖面图 门窗表

版本 REVISION

版 本 REV. NO.	修 订 内 容 DESCRIPTION	修 订 日 期 DATE	修 订 人 REV. BY

审 定 AUTHORISED BY	张力丹	张
审 核 CHECKED BY	朱 琳	朱
项目负责 PROJECT CHIEF	朱 琳	朱
专业负责 CHIEF	朱 琳	朱
校 对 CHECKED BY	陈永纵	陈
设 计 DESIGN	白松林	白
绘 图 DRAW BY	白松林	白

专业 PROFESSION	建筑	阶段 STATUS	施工图	图号 DRAWING NO.	J5-08
比例 SCALE	1:100	版本号 REVISION	01	日期 DATE	2024.03

本图纸未经报建批复及技术审查，不得用于施工。

工程编号 PROJ. NO. SF-2024-008