


①-③轴立面图 1:100

- 注:1、立面墙面均采用75×75瓷质砖,颜色由甲方自定。
2、所有外墙装饰材料(包括色样式)应由甲方确认后方可使用

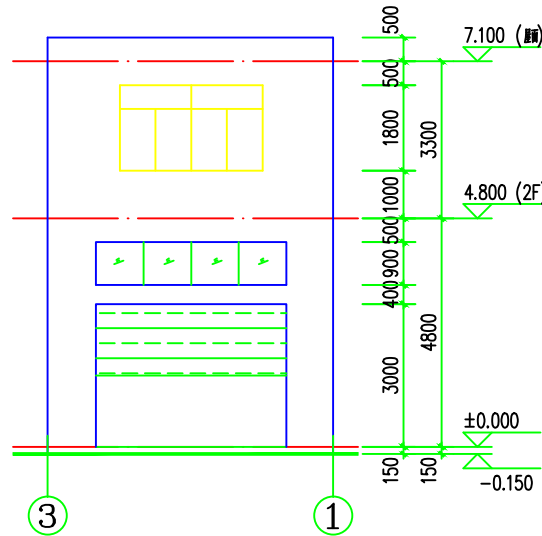

③-①轴立面图 1:100

- 注:1、立面墙面均采用75×75瓷质砖,颜色由甲方自定。
2、所有外墙装饰材料(包括色样式)应由甲方确认后方可使用

版权所有,不得复制、套用。
ALL RIGHTS RESERVED, ANY CONTENT REPRODUCED

世方国际
Shi Fang International Co., Ltd.

广州世方建筑设计有限公司
GUANGZHOU SHIFANG ARCHITECTS AND ENGINEERS LTD.

建筑行业(建筑工程)甲级·风景园林工程
设计乙级·市政行业(道路工程、给水工程、
排水工程、桥梁工程)专业乙级;
证书编号:A244062074
NATIONAL DESIGN LICENSE No. A244062074
地址 Add: 广州市南沙区进港大道星河东悦汇A栋14楼
邮箱 Email: 6827677@qq.com
电话 Tel: 020-39922677

加盖图章处 STAMP AREA

建设单位 CLIENT
曾庆轮

工程名称 PROJECT
住宅楼

子项名称
SUB-TITLE

图纸名称 TITLE
①~③轴立面图
③~①轴立面图

REVISION			
版本 REV. BY	修订内容 DESCRIPTION	修订日期 DATE	修订人 REV. BY

审核 BY	张力丹	2024
审核 AUDITED BY	朱琳	
项目负责人 PROJECT CHIEF	朱琳	
专业负责 CHIEF	朱琳	
校对 CHECKED BY	陈永纵	
设计 DESIGN	白松林	
绘图 DRAWN BY	白松林	

专业 PROFESSION	阶段 STAGE	图号 FIG. NO.
建筑	报建图	KS-05

比例 SCALE	版本号 REV.	日期 DATE
1:100	01	2024.12

工程编号 PROJECT No. SF-2024-112

本图纸未经报建批复及技术审查,不得用于施工。