



英德市浈阳湖控制闸临时征地控制点平面布置图 1:1000

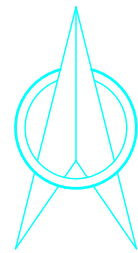

- 说明:
- 1、图中高程为85国家高程基准, 坐标采用相对坐标系。
 - 2、本图高程、坐标、尺寸单位均以m计。
 - 3、临时征地原则上离基本农田线不少于2m。
 - 4、本次工程临时占地4.65亩, 故临时青苗补偿4.65亩。

临时征地控制点坐标表		
控制点	X坐标(m)	Y坐标(m)
ZD01	5231.998	2598.430
ZD02	5236.531	2599.094
ZD03	5275.337	2548.548
ZD04	5290.528	2536.485
ZD05	5358.713	2505.526
ZD06	5378.071	2521.148
ZD07	5403.071	2521.193
ZD08	5403.107	2501.050
ZD09	5396.408	2498.909
ZD10	5396.408	2485.909
ZD11	5395.835	2464.818
ZD12	5390.966	2464.676
ZD13	5369.157	2494.173
ZD14	5362.906	2499.229
ZD15	5288.874	2532.843
ZD16	5272.164	2546.112

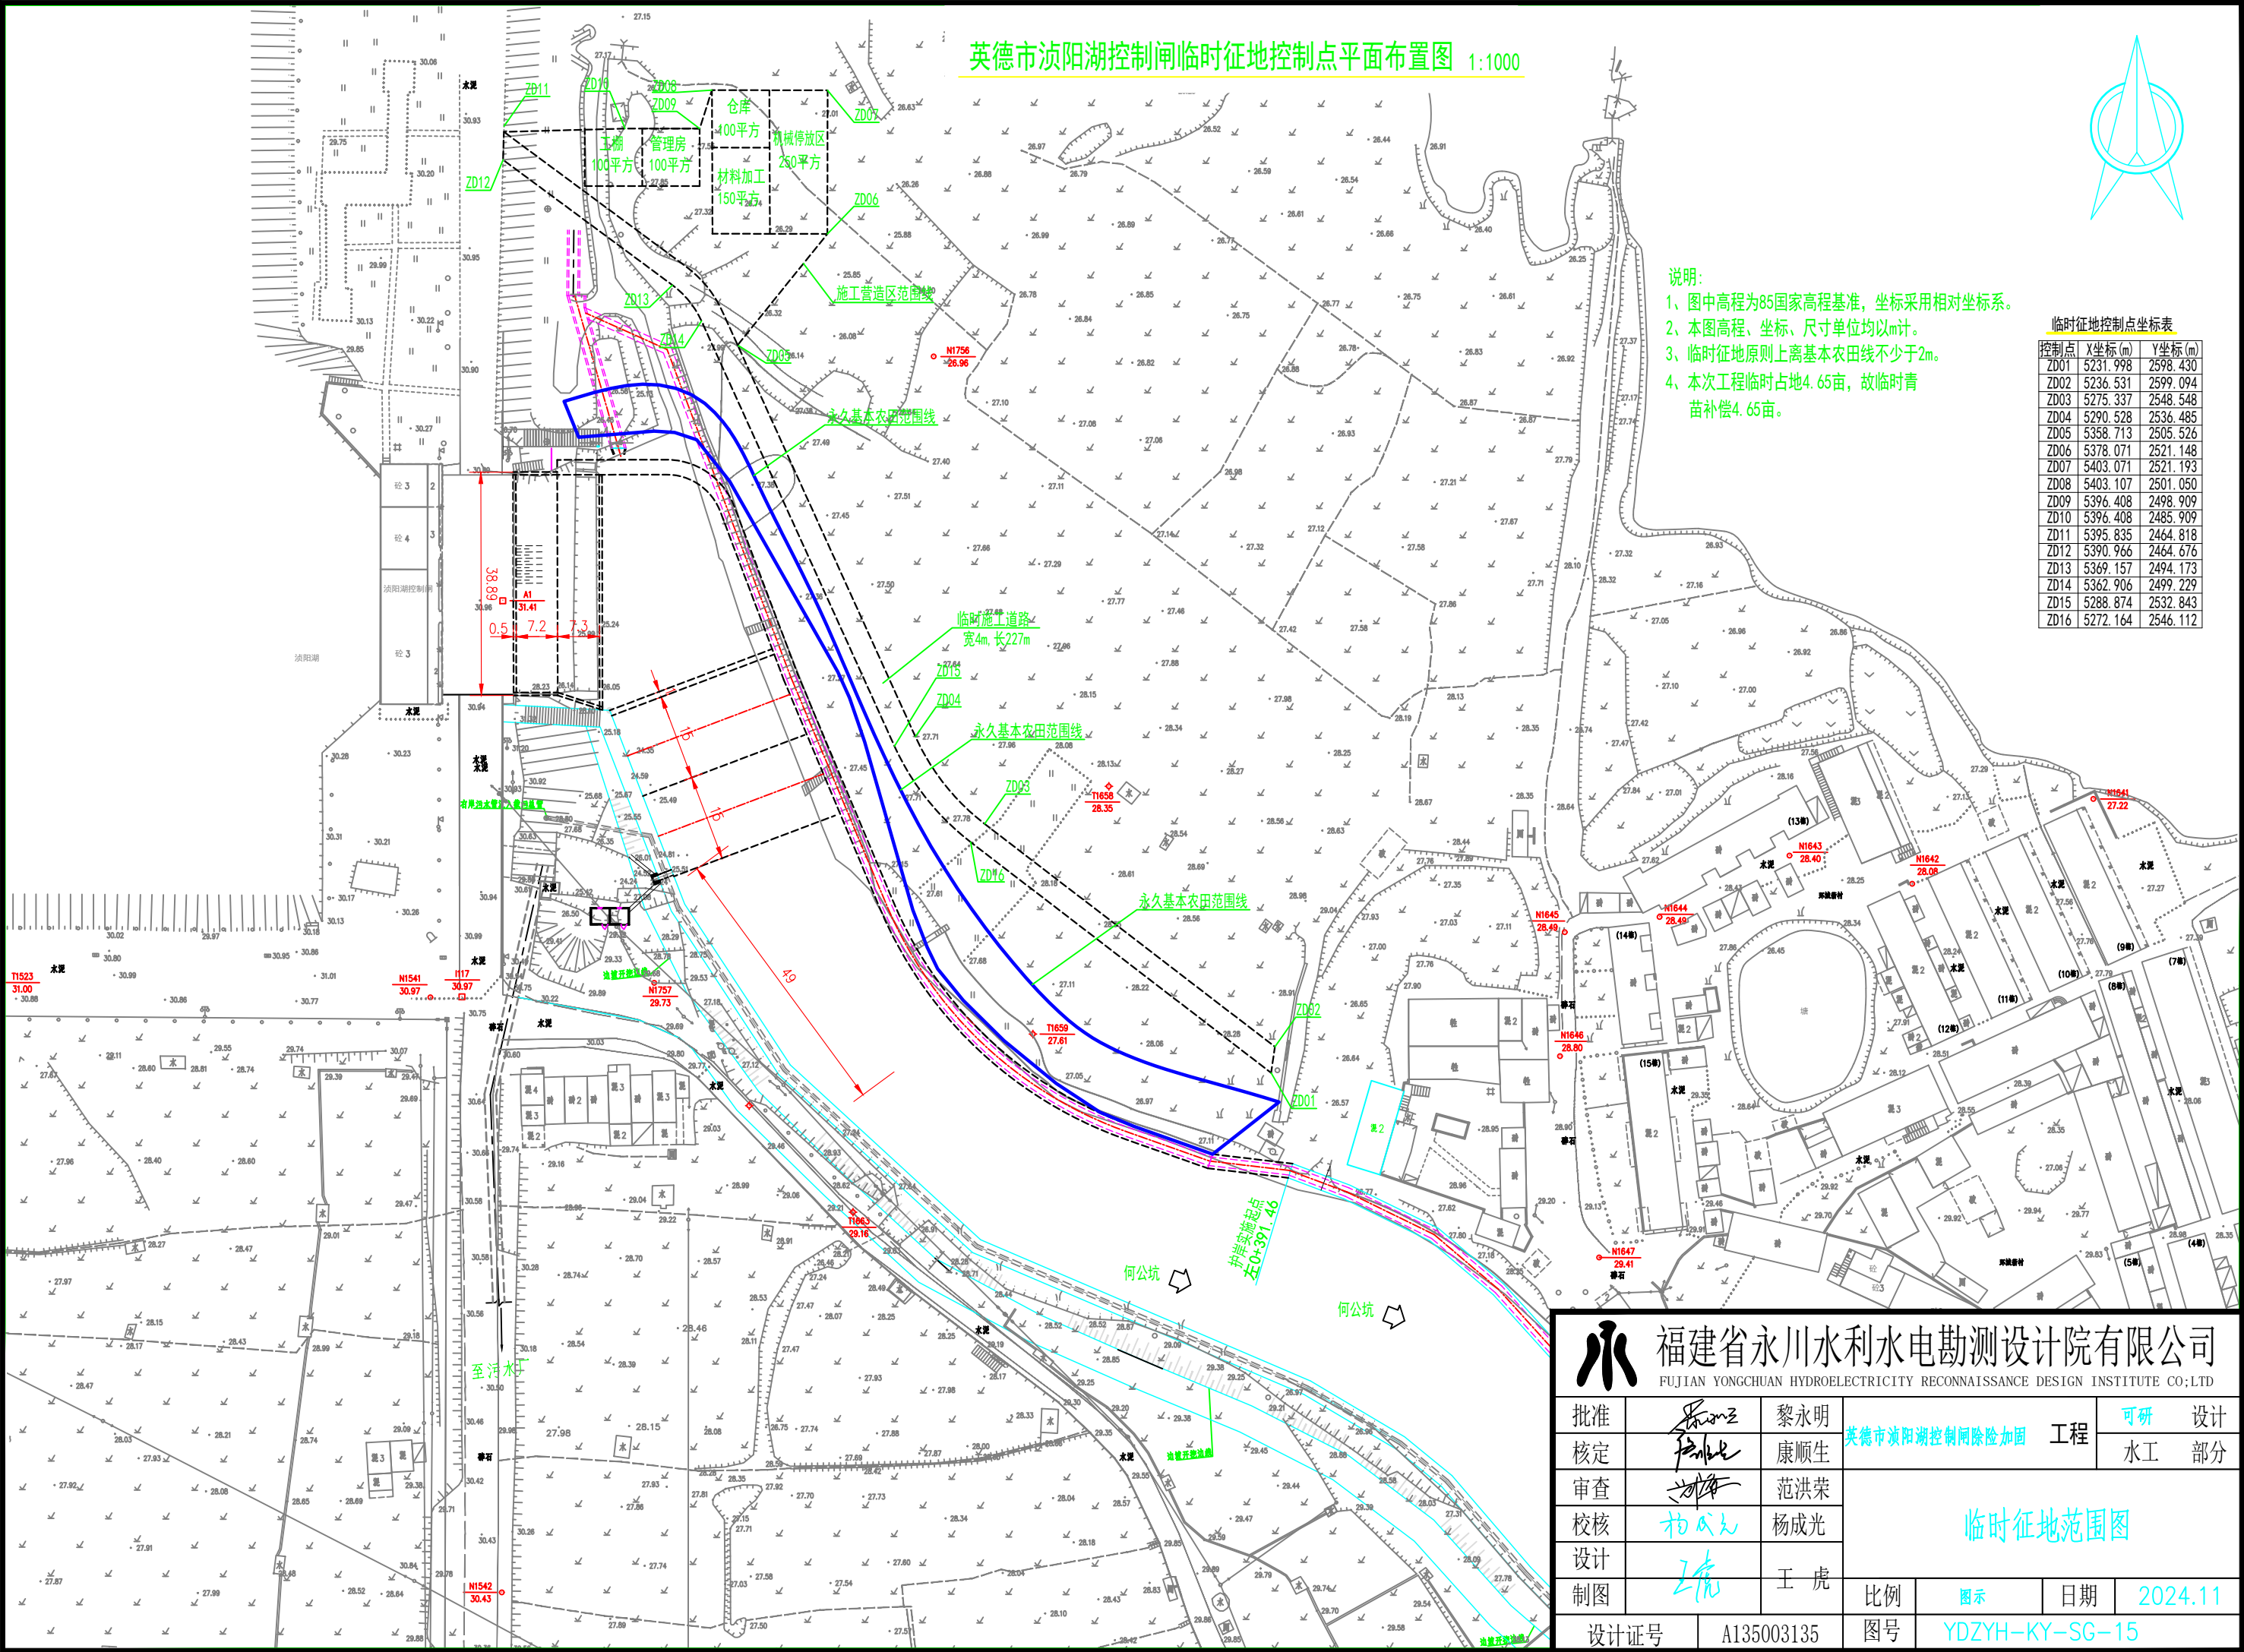

永

福建省永川水利水电勘测设计院有限公司

FUJIAN YONGCHUAN HYDROELECTRICITY RECONNAISSANCE DESIGN INSTITUTE CO.,LTD

批准

核定

审查

校核

设计

制图

黎永明

康顺生

范洪荣

杨成光

王虎

可研设计

工程部分

英德市浈阳湖控制闸除险加固工程

临时征地范围图

设计证号

A135003135

图号

YDZYH-KY-SG-15

比例

图示

日期

2024.11