


屋面层平面图 1:100

本层建筑面积: 12.48㎡
本层计容面积: 0.00㎡

- 说明:
- 1、未标注门窗按平面图居中安装或靠边安装梁宽120。
 - 2、外墙、分户墙及楼梯间墙为200墙,其余均为100墙。
 - 3、墙体约3m长设一构造柱,全部构造柱大样见结施。
 - 4、未配筋大样详见结施图,大样配筋以结施图为准。
 - 5、厕所标高为-0.050。
 - 6、屋面找坡均为建筑找坡。

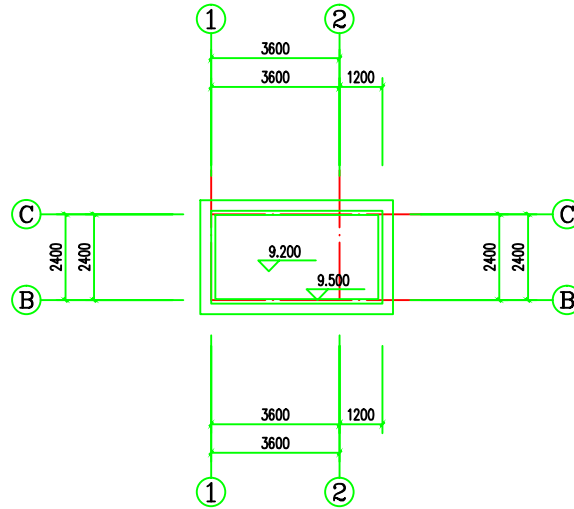

梯屋顶层平面图 1:100

门窗表

类型	设计编号	洞口尺寸(mm)	图集名称	页次	选用型号	备注
普通门	M0721	700X2100				
	M0921	900X2100				
	M0921	900X2100				
	M1527	1500X2700				
普通窗	C0916	900X1600				
	C1216	1200X1600				
	C1516	1500X1600				
	C1518	1500X1800				

版权所有,不得复制、套用。
ALL RIGHTS RESERVED, DON'T COPIED, REPRODUCED



广州世方建筑设计有限公司
GUANGZHOU SHIFANG ARCHITECTS AND ENGINEERS LTD.

建筑行业(建筑工程)甲级;风景园林工程
设计乙级;市政行业(道路工程、给水工程、
排水工程、桥梁工程)专业乙级;
证书编号: A244062074
NATIONAL DESIGN LICENSE No. A244062074

地址 Add: 广州市南沙区进港大道星河东悦汇A栋14楼
邮箱 E-mail: 6827677@qq.com
电话 Tel: 020-39922677

加盖图章处 STAMP AREA

建设单位 CLIENT

李德坚

工程名称 PROJECT

李德坚住宅楼

子项名称 SUB-TITLE

图纸名称 TITLE

屋面层平面图 梯屋顶层平面图 门窗表

版本 REVISION

版 本 REV. NO.	修 订 内 容 DESCRIPTION	修 订 日 期 DATE	修 订 人 REV. BY

审 定 AUTHORISED BY	张力丹	2025.03
审 核 CHECKED BY	王鹏飞	2025.03
项目负责 PROJECT CHIEF	郑伟钦	2025.03
专业负责 CHIEF	郑伟钦	2025.03
校 对 CHECKED BY	陈齐才	2025.03
设 计 DESIGN	白松林	2025.03
绘 图 DRAW BY	白松林	2025.03

专业 PROFESSION	建筑	阶段 STATUS	图号 DWG. NO.
			JS-04

比例 SCALE	1:100	版本号 REVISION	日期 DATE
		01	2025.03

工程编号 PROJ. NO.	SP-2025-005
----------------	-------------

本图纸未经报建批复及技术审查,不得用于施工。