

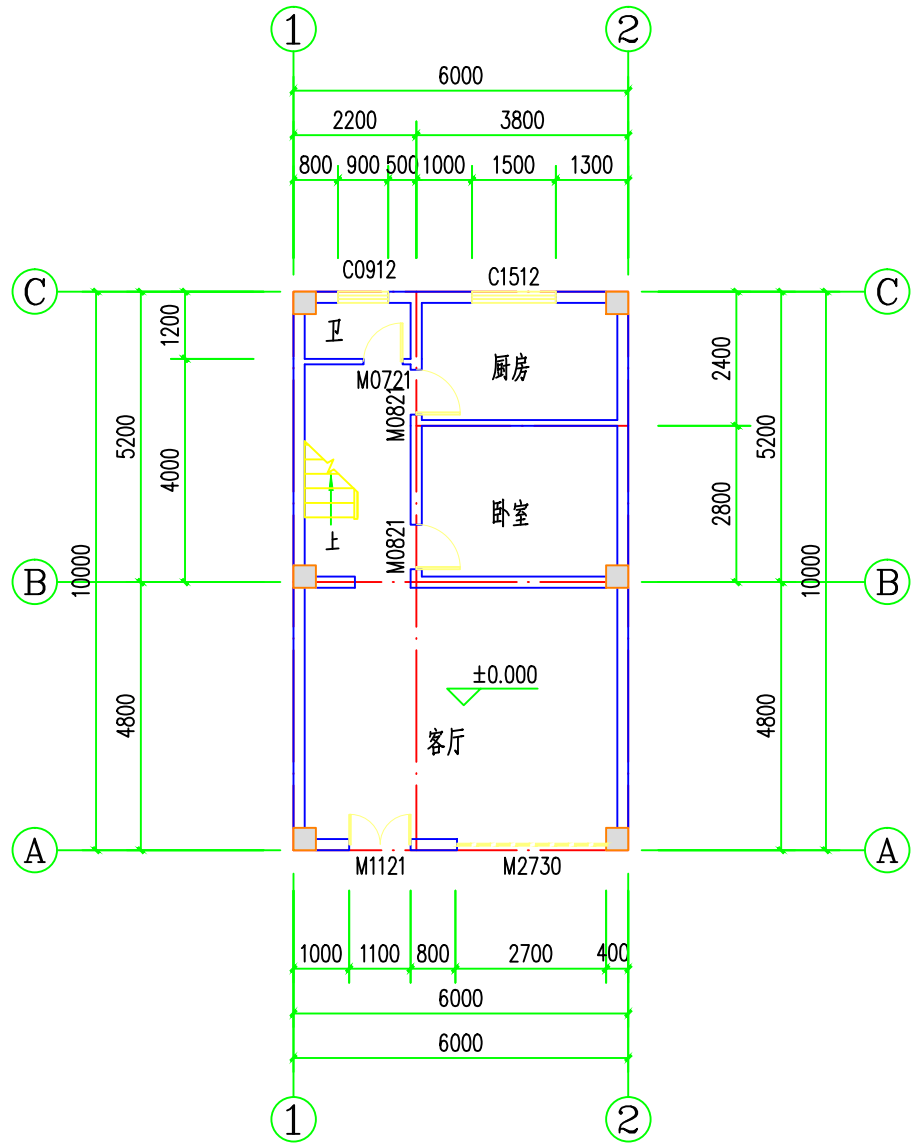


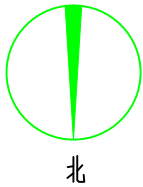

首层平面图1:100

基底面积: 60.00m²
本层建筑面积: 60.00m²
本层计容面积: 60.00m²
本栋总建筑面积: 101.45m²
本栋总计容面积: 89.26m²

- 说明:
- 1、未标注门窗按平面图居中安装或靠边安装垛宽120。
 - 2、外墙、分户墙及楼梯间墙为200墙,其余均为100墙。
 - 3、墙体约3m长设一构造柱,全部构造柱大样见结施。
 - 4、未配筋大样详见结施图。大样配筋以结施图为准。
 - 5、厕所标高为+0.050。
 - 6、屋面找坡均为建筑找坡

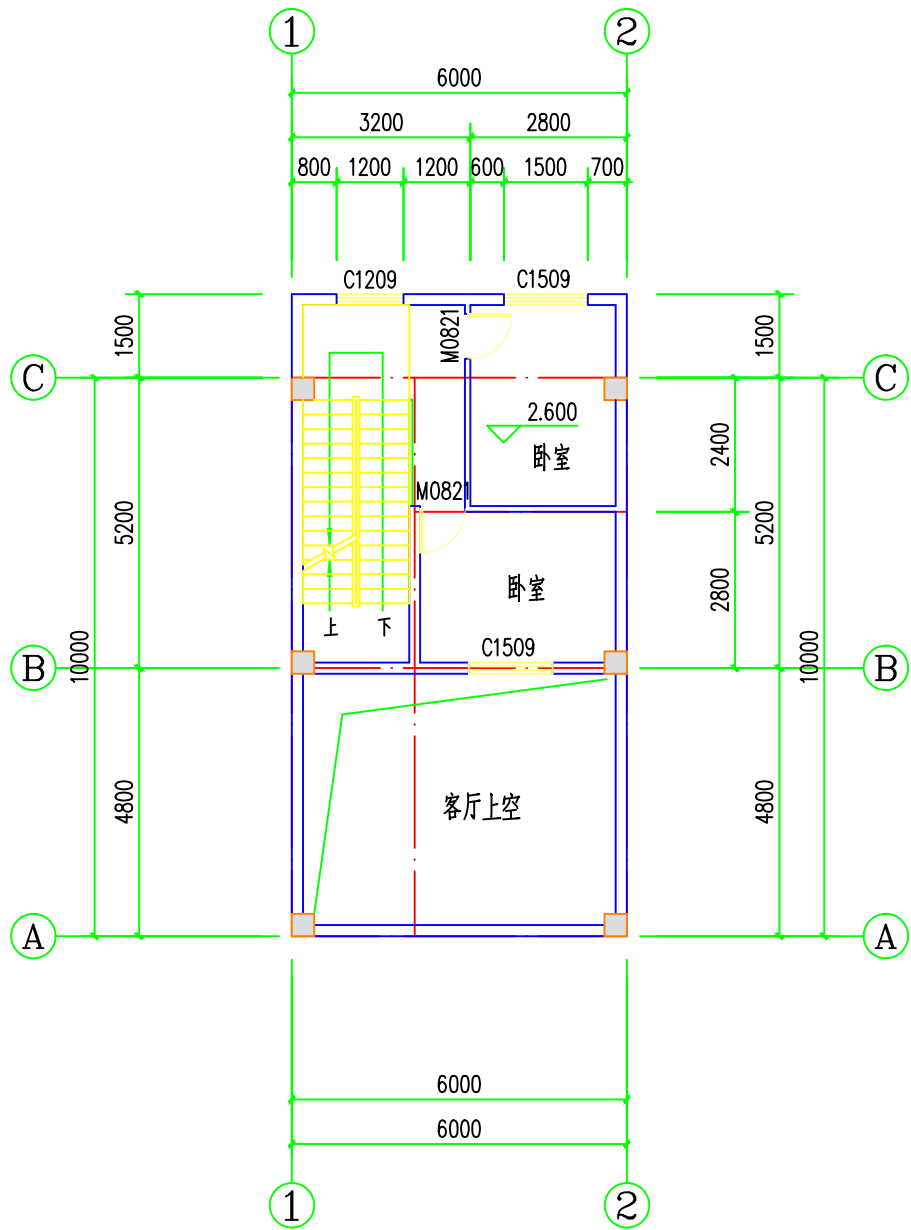

夹层平面图 1:100

本层面积: 29.26m²
本层计容面积: 29.26m²

会签栏			
总 图		电 气	
建 筑		给排水	
结 构		暖 通	

设计专用章

本图未加盖设计专用章无效

注册执业章



万禹工程设计有限公司

建筑行业（建筑工程）甲级
风景园林工程设计专项乙级
市政行业道路工程丙级
市政行业排水工程丙级

职 责	姓 名	签 署
项目负责	梁嘉樑	梁嘉樑
专业负责	龚正华	龚正华
审 定	梁嘉樑	梁嘉樑
审 核	梁嘉樑	
校 对	冷进伟	冷进伟
设 计	龚正华	龚正华

建设单位	吴志芬		
项目名称	吴志芬住宅楼		
子项名称			
图 名	夹层平面图 首层平面图		

日 期	2024.01	设计号	WY-2024YDA-001
设计阶段	建工图		
版 次	第一版		
专 业	建 筑		
图 号	JS-03		