


梯屋面平面图

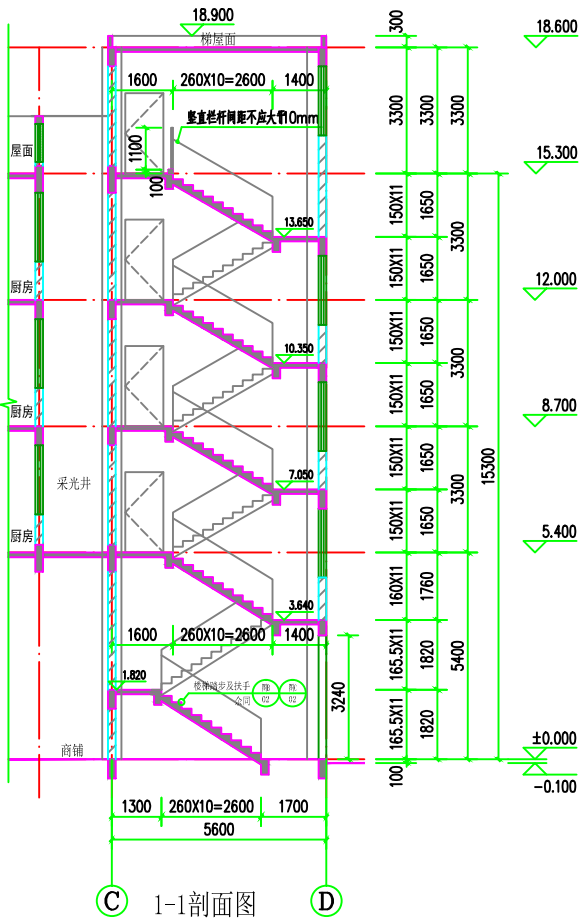

1-1剖面图



万锦建设集团有限公司
WANJIN CONSTRUCTION GROUP CO.,LTD

证书编号:A251006694
联系电话:028-86658629

备 注

- 未盖注册章及发行章之图纸, 不能用于施工或其它用途。
1. 本图版权为本设计院拥有, 任何人士未获允许不得翻印。
 2. 所有尺寸均以标注为准, 图上量取无效。
 3. 图纸上如有遗漏须与负责之工程师共同商议解决。
 4. 参看本图时, 请同时结合会谈合约条款及技术说明。
 5. 本图以最后更正之版本作实, 其他版本, 自动作废。

图纸升级记录

版本 VERSION	修改原因 MODIFY REASON	日期 DATE

注: 若有更新版本时本图失效

注册师章(REGISTERED ENGINEERSIGN)

姓 名: 张崇陵

注册证书号码:

注册印章号码:

版 号 VERSION NO.	第 1 版	
设 计 号 DESIGN NO.	202503(WJYD-013)	
设计总负责人 PROJECT SUPERVISOR	张崇陵	
校 对 CHECKED BY	王新钧	
设 计 DESIGNED BY	王海燕	
专业负责人 PROFESSIONAL SUPERVISOR	王海燕	
审 核 CHECKED BY	陈 强	
审 定 APPROVED BY	王海燕	

建设单位 CLIENT	李传聪	
项目名称 PROJECT TITLE	李传聪居住楼	
子项名称 SUB ITEM		
图 名 TITLE	梯屋面平面图 1-1剖面图	
图 别 DWG CATEGORY	建筑	比 例 SCALE
日 期 DATE	2025.03	图 号 DWG NO.