

备 注

未盖注册章及发行章之图纸，不能用于施工或其它用途。  
1. 本图版权为本设计院拥有，任何人士未获允许不得翻印。  
2. 所有尺寸均以标注为准，图上量取无效。  
3. 图纸上如有遗漏须与负责之工程师共同商议解决。  
4. 参看本图时，请同时结合阅读合约条款及技术说明。  
5. 本图以最后更正之版本作实，其他版本，自动作废。

图纸升级记录

版本	修改原因	日期
VERSION	MODIFY REASON	DATE

注：若有更新版本时本图失效

注册师章(REGISTERED ENGINEERSIGN)

姓 名：张崇陵

注册证书号码：

注册印章号码：

版 号 第 1 版

设计号 202503(WJD-014)

设计总负责人 张崇陵

校 对 王薪钧

设 计 王海燕

专业负责人 王海燕

审 核 陈 强

审 定 王海燕

建设单位 李阳信

项目名称 李阳信居住楼

子项名称


图 名 屋面平面图  
梯屋面平面图

图 别 建筑

比 例 1:120


日 期 2025.03

图 号 J-04

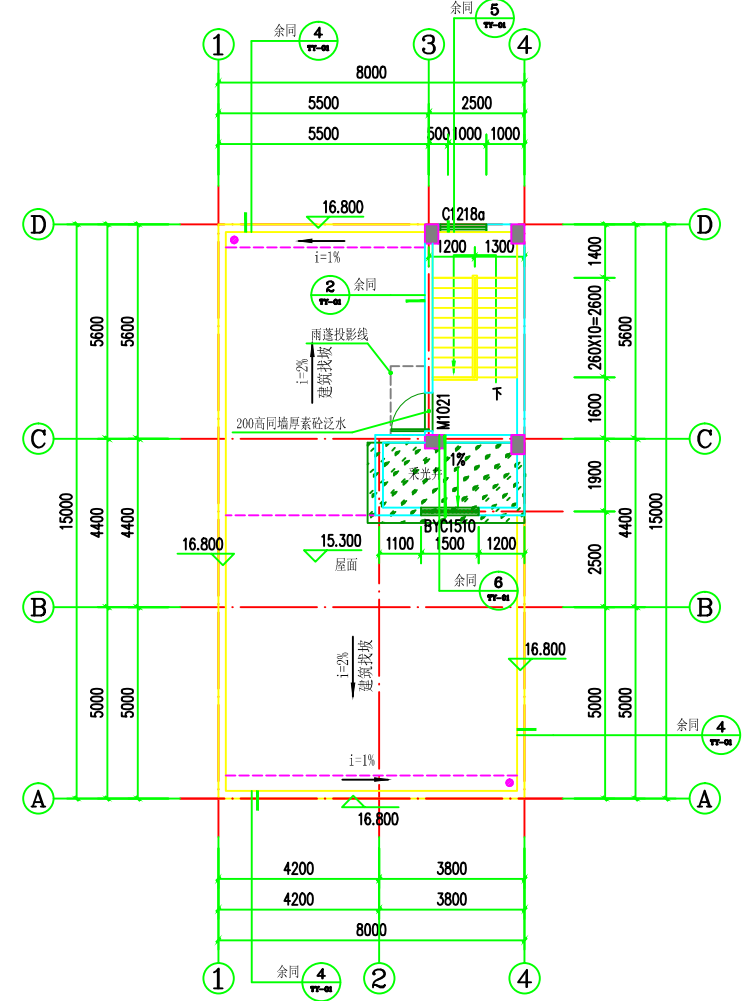

屋面平面图

本层建筑面积：19.86㎡  
本层计容面积：19.86㎡

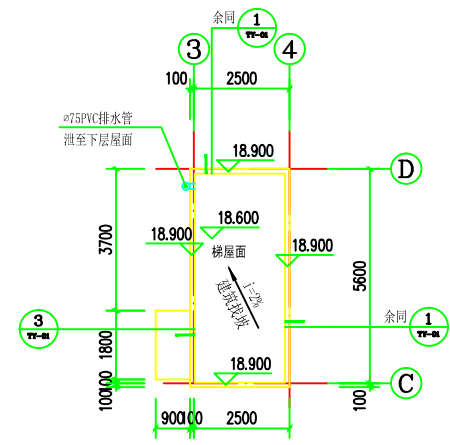

梯屋面平面图

说明：

- 本工程所有参与人员应严格遵照现行相关法律法规，做好安全、质控、文明等相关措施，确保工程施工过程安全文明、产品质量合格。
- 未标明的门垛一律为100，或贴柱边；
- 墙体厚度除图中注明者外，外墙、分户墙梯间地为200，其余间墙为100；采用C45专用砂浆砌筑；墙体在每层离楼面0.2米高范围内采用实心轮砌块砌筑。
- 地漏、落水管和排污管如与水施图不符一律以水施图为准；
- 女儿墙、阳台每4m及转角处设200X200构造柱，构造配筋配12竖筋，Φ6@200箍筋，捣C20混凝土。
- 图中D1为空调留孔Φ80PVC距楼面2.00m。
- 厨房、卫生间为示意性布置，详二次装修甲方自理；厨房、卫生间地面完成面标高为H=0.030，四周墙200高C20素砼反水；阳台H=0.050；
- 图中柱位仅为参照，详见结施图；

- 图样：
- 表示抽油烟机，二次装修安装；
  - 表示热水器，二次装修安装；
  - 表示烟道(300\*400)，或排气管道(250\*250)；
  - 表示洗衣机；
  - 表示空调主机；