

WJ

WJ

WJ

WJ

万锦建设集团有限公司
WANJIN CONSTRUCTION GROUP CO.,LTD

证书编号:A251006694
联系电话:028-86658629

备 注

未盖注册章及发行章之图纸,不能用于施工或其它用途。

1. 本图版权为本设计院拥有,任何人士未获允许不得翻印。

2. 所有尺寸均以标注为准,图上量取无效。

3. 图纸上如有遗漏须与负责之工程师共同商议解决。

4. 参看本图时,请同时结合合同条款及技术说明。

5. 本图以最后更正之版本作实,其他版本,自动作废。

图纸升级记录

版本	修改原因	日期
1.0001.00	初次设计	2025.03

注:若有更新版本时本图失效

注册 师 章(REGISTERED ENGINEERING)

姓 名: 张崇陵

注册证书号码:

注册印章号码:

版 号	第 1 版
设计号	202503(WJD-014)
设计总负责人	张崇陵
校 对	王新钧
设 计	王海燕
专业负责人	王海燕
审 核	陈 强
审 定	王海燕


建设单位
李阳信

项目名称
李阳信居住楼

子项名称

图 名
①-④轴立面图
④-①轴立面图

图 别	建筑	比 例	1:120
日 期	2025.03	图 号	J-06

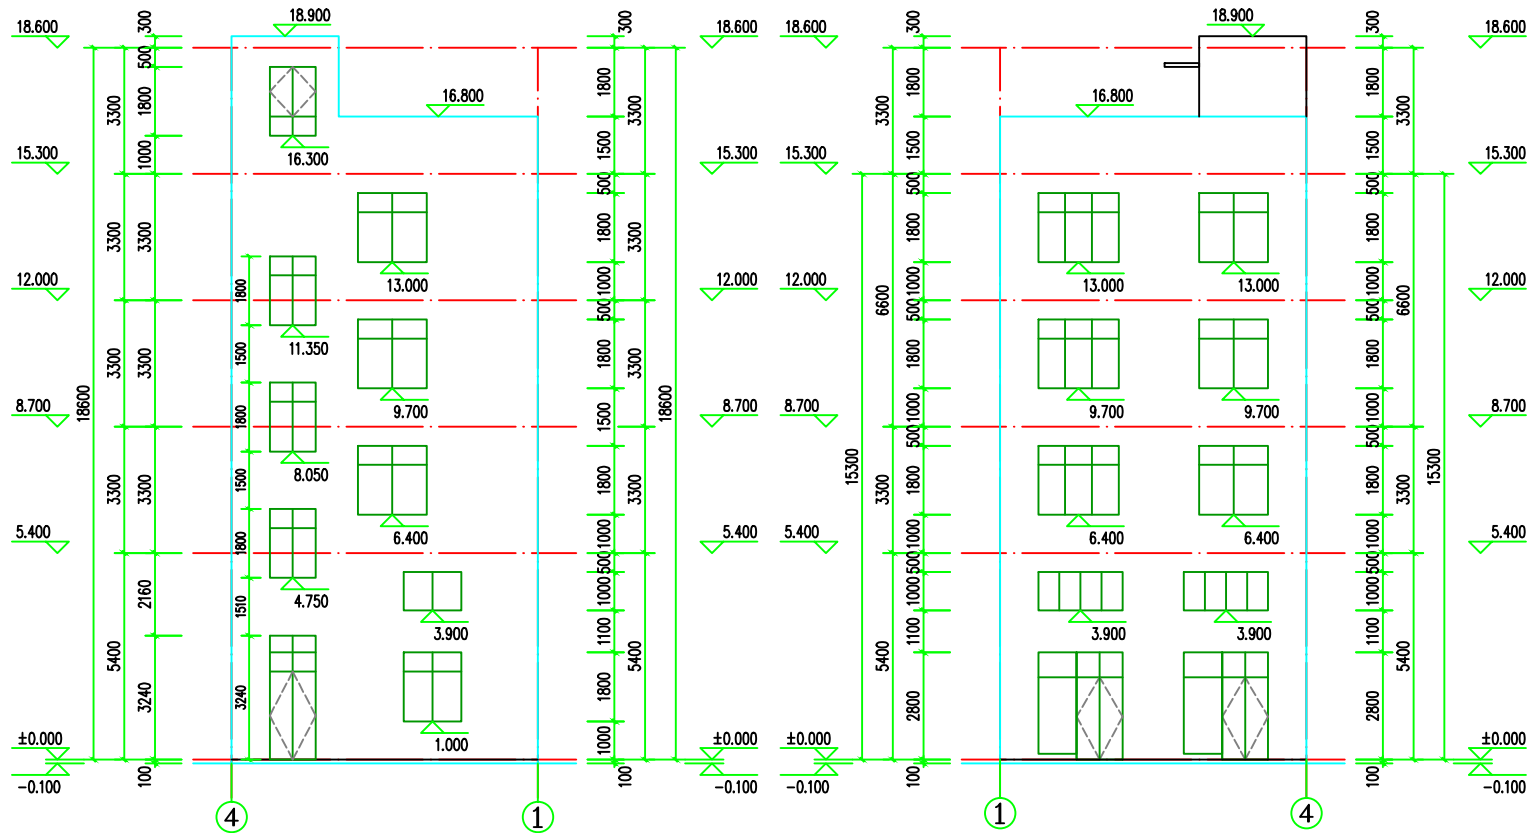

④-①轴立面图 1:120

注:外墙砖采用45*45纸皮砖。

①-④轴立面图 1:120

注:外墙砖采用45*45纸皮砖。