



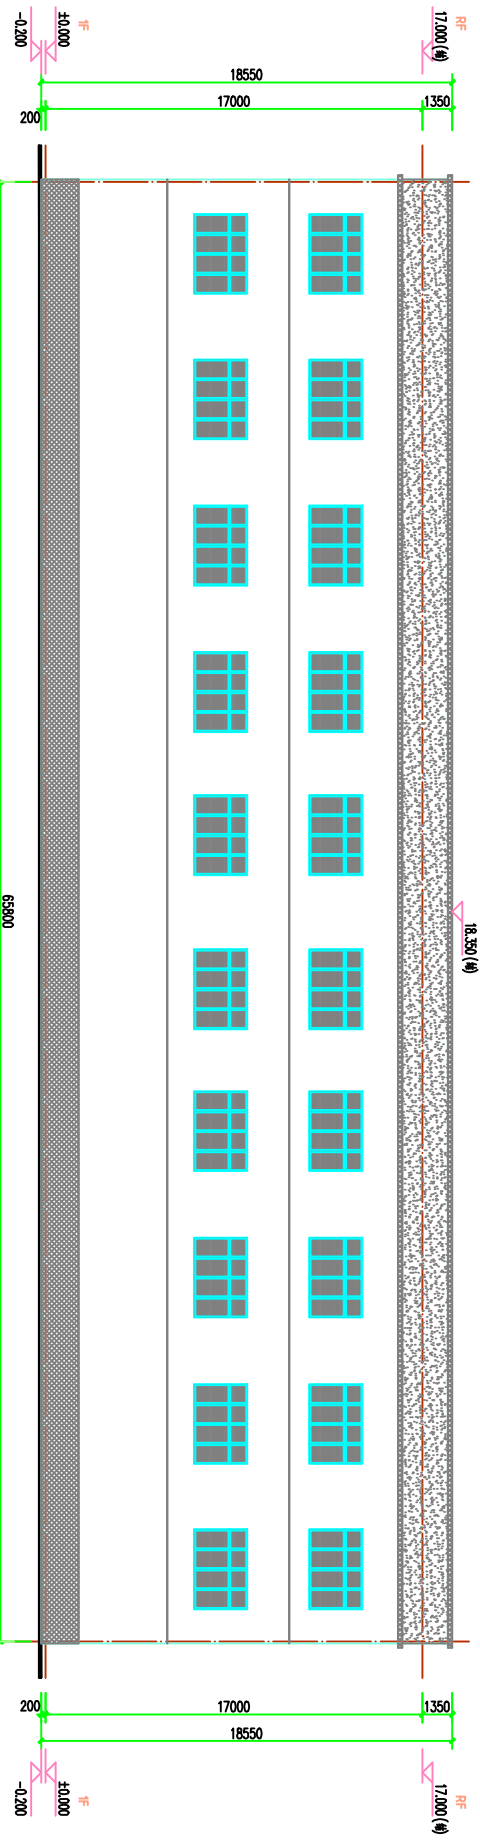

①~⑫轴立面图 1:150

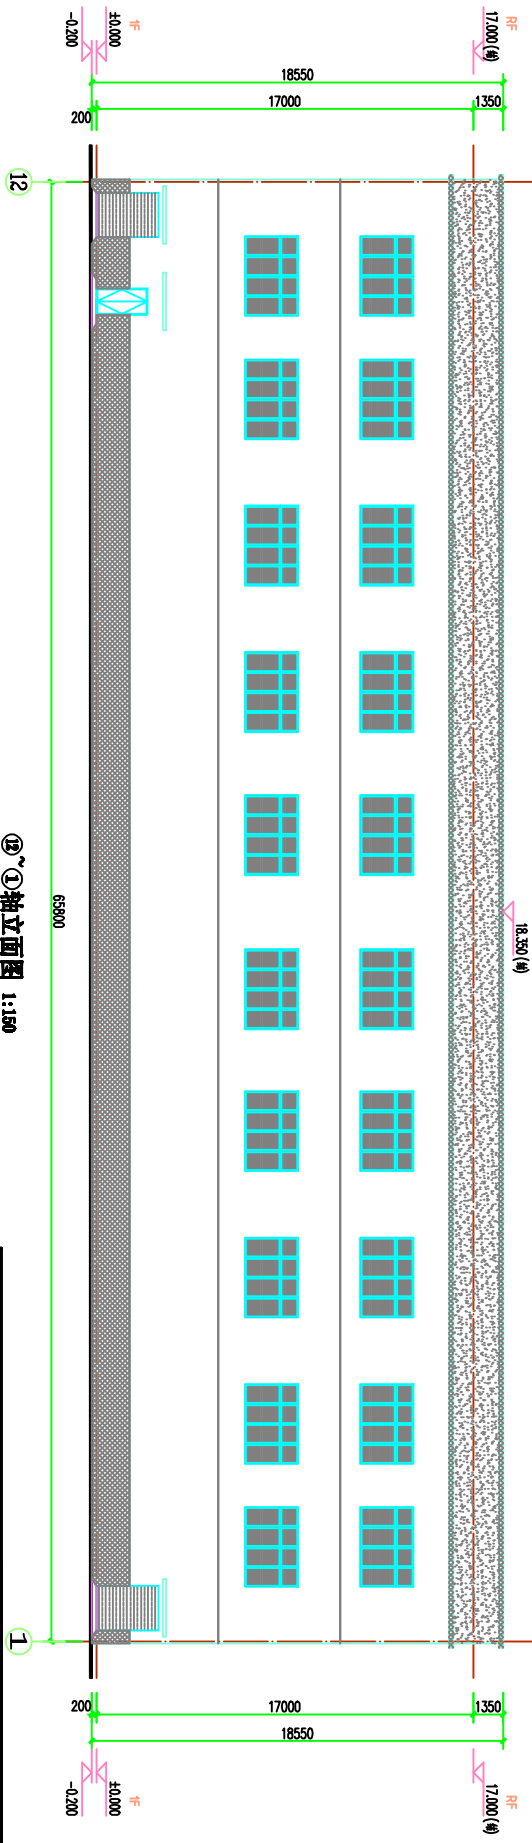

⑫~①轴立面图 1:150


12

12

1

12

1

