



皓钧工程设计有限公司

设计证书及编号：
建筑行业（建筑工程）乙级 A221015593

沈阳市苏家屯区

本图无本院图纸专用章无效

图 纸 专 用 章

注册师印章

图审机构印章

委托单位：

英德市实益长丰纺织有限公司


项目名称：

英德市实益长丰纺织有限公司
针织服装面料建设项目

图纸名称：

首层平面图

职 务	姓 名	签 字
法定代表人	邵子春	邵子春
技术总负责人	李戈	李戈
项目总负责人	李戈	李戈
专业负责人	孟宪伟	孟宪伟
专业注册师	孟宪伟	孟宪伟
审定人	肖延影	肖延影
审核人	李 戈	李戈
校对入	韩今	韩今
设计人	孟宪伟	孟宪伟
设计编号	2024YD-010-1301	
图 别	报建图	
图 号	BJ-03	
比 例	按 图	
日 期	2025.05	
版 本	02	

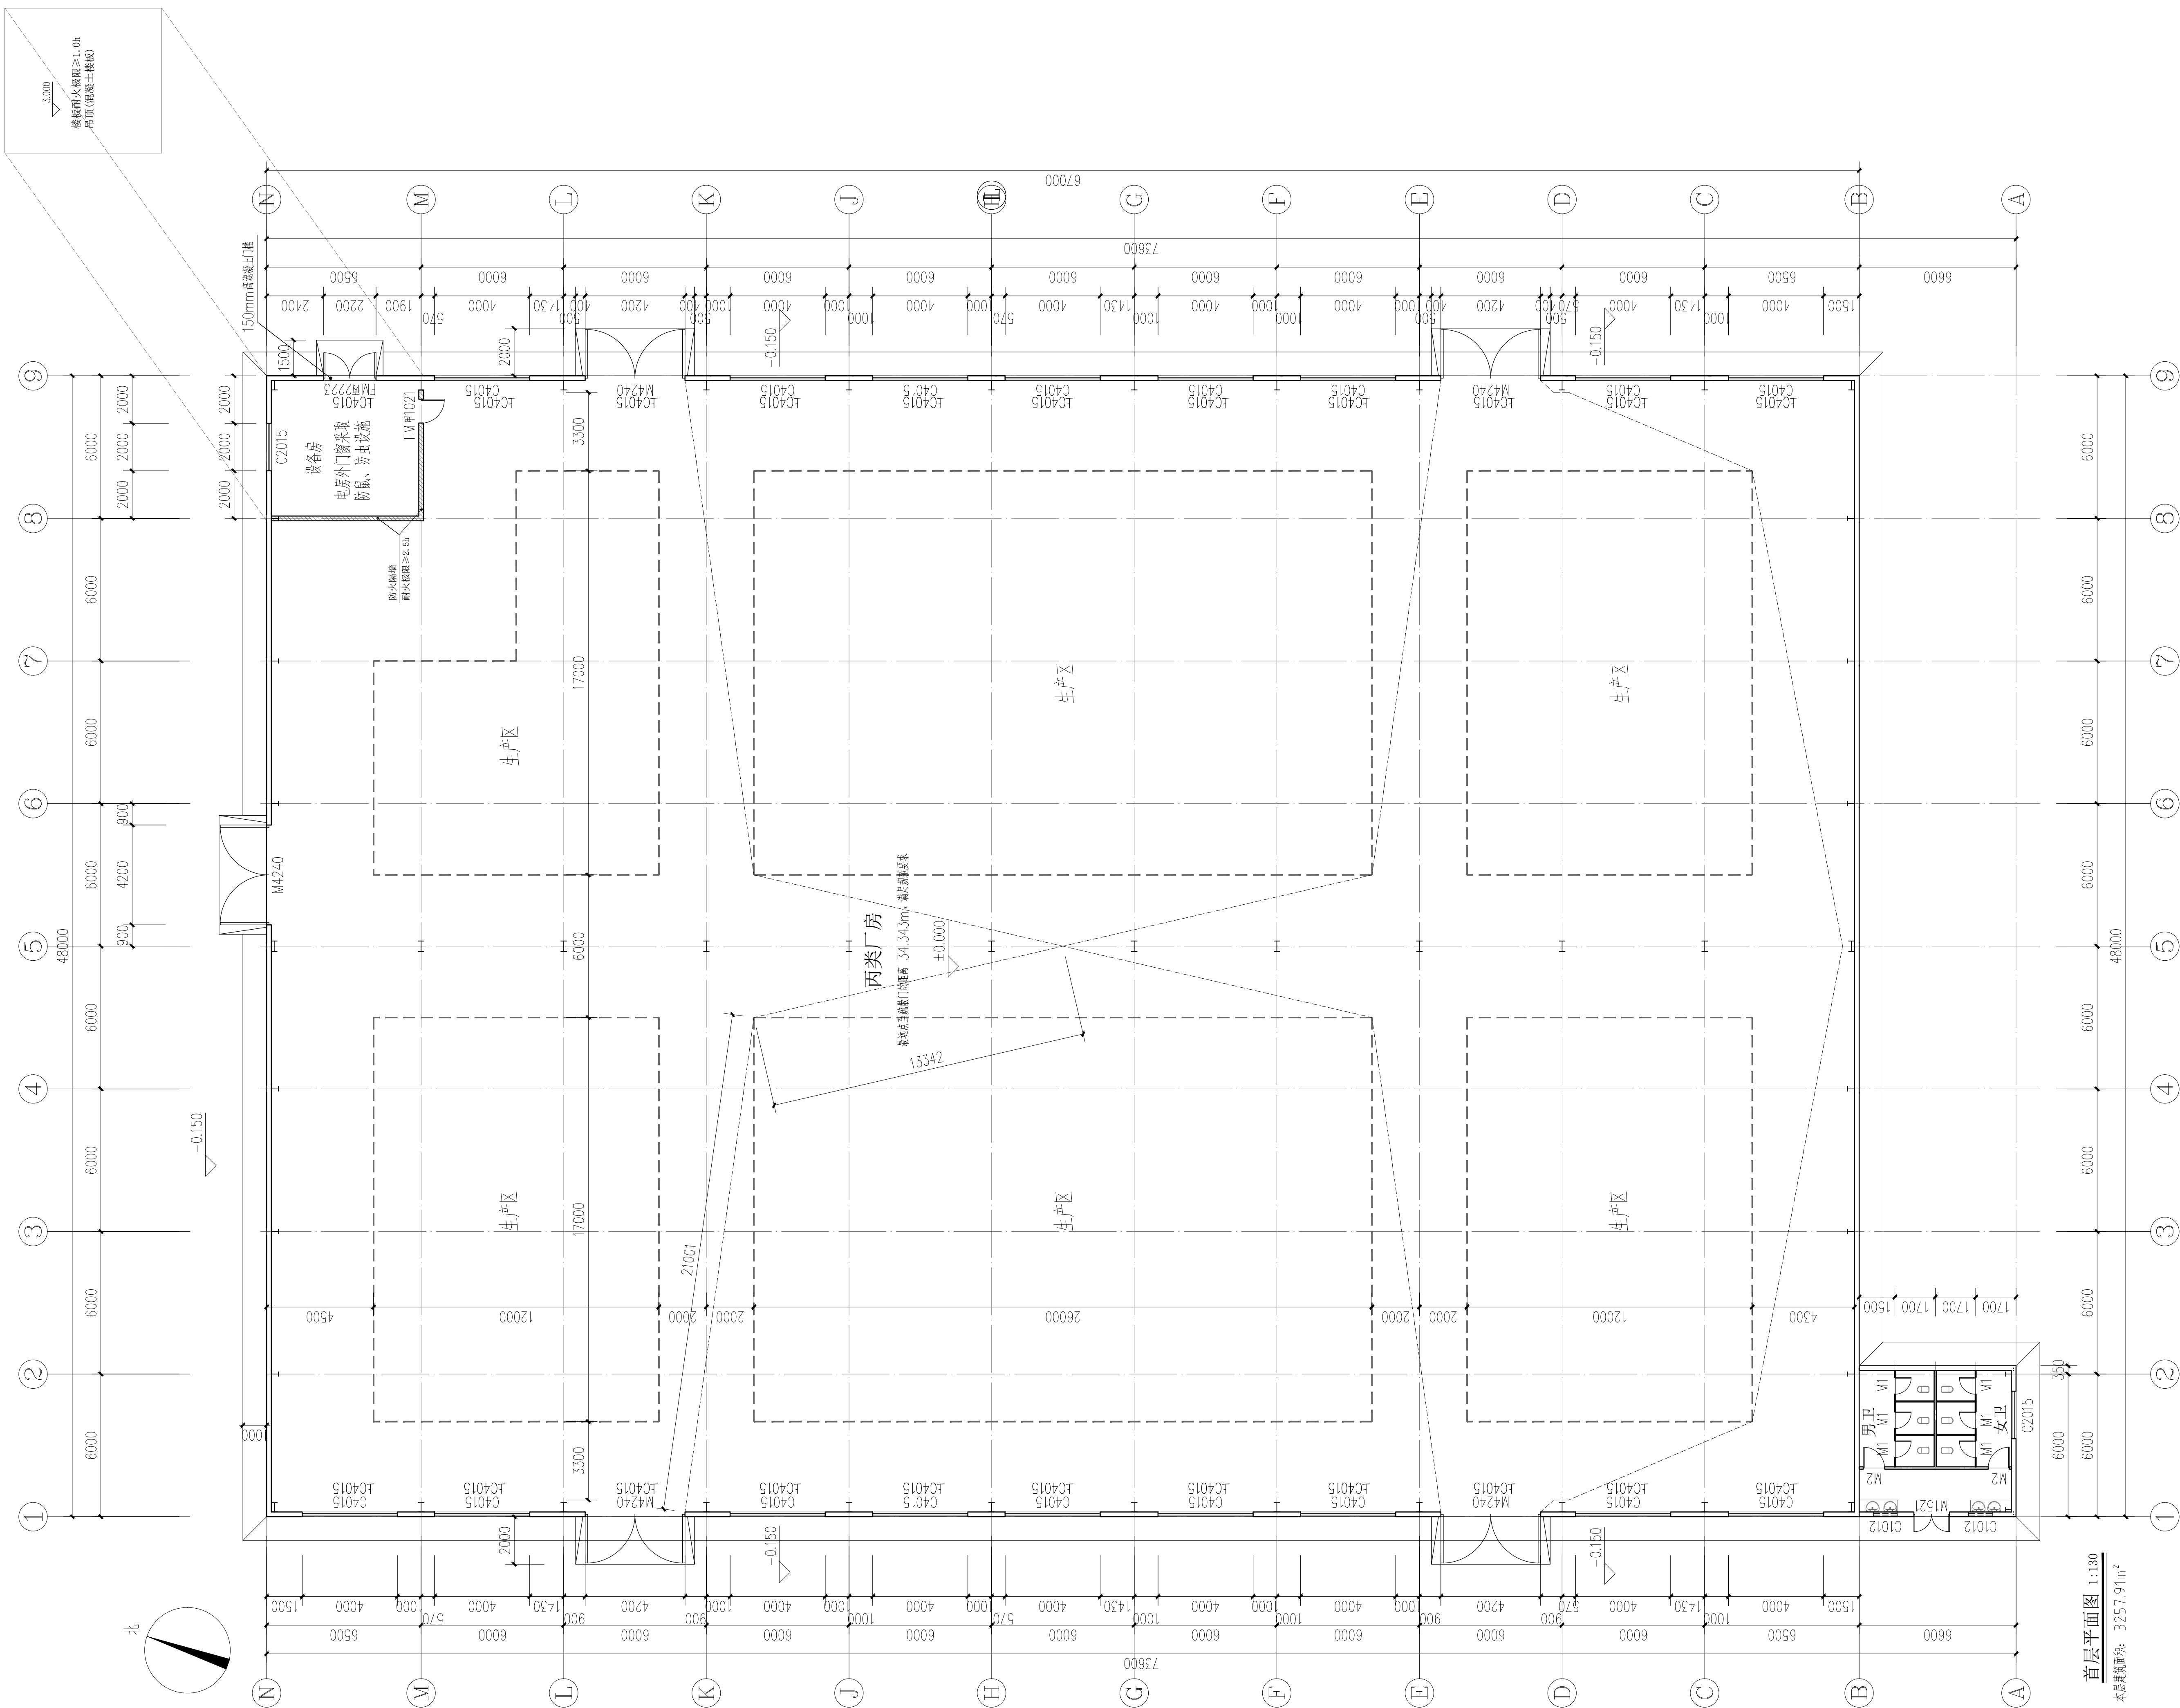

首层平面图 1:130

本层建筑面积: 3257.91m²



皓筠工程设计有限公司

设计证书及编号：
建筑行业（建筑工程）乙级 A221015593
沈阳市苏家屯区
本图无本院图纸专用章无效
图 纸 专 用 章

注册师印章

图审机构印章

委托单位：

英德市实益长丰纺织有限公司

项目名称：

英德市实益长丰纺织有限公司
针织服装面料建设项目

图纸名称：

屋面层平面图

职 务	姓 名	签 字
法定代表人	邵子春	邵子春
技术总负责人	李戈	李戈
项目总负责人	李戈	李戈
专业负责人	孟宪伟	孟宪伟
专业注册师	孟宪伟	孟宪伟
审定人	肖延影	肖延影
审核人	李 戈	李戈
校对入	韩今	韩今
设计人	孟宪伟	孟宪伟

设计编号 2024YD-015


图 别 报建图

图 号 BJ-04

比 例 按 图

日 期 2025.05

版 本 02

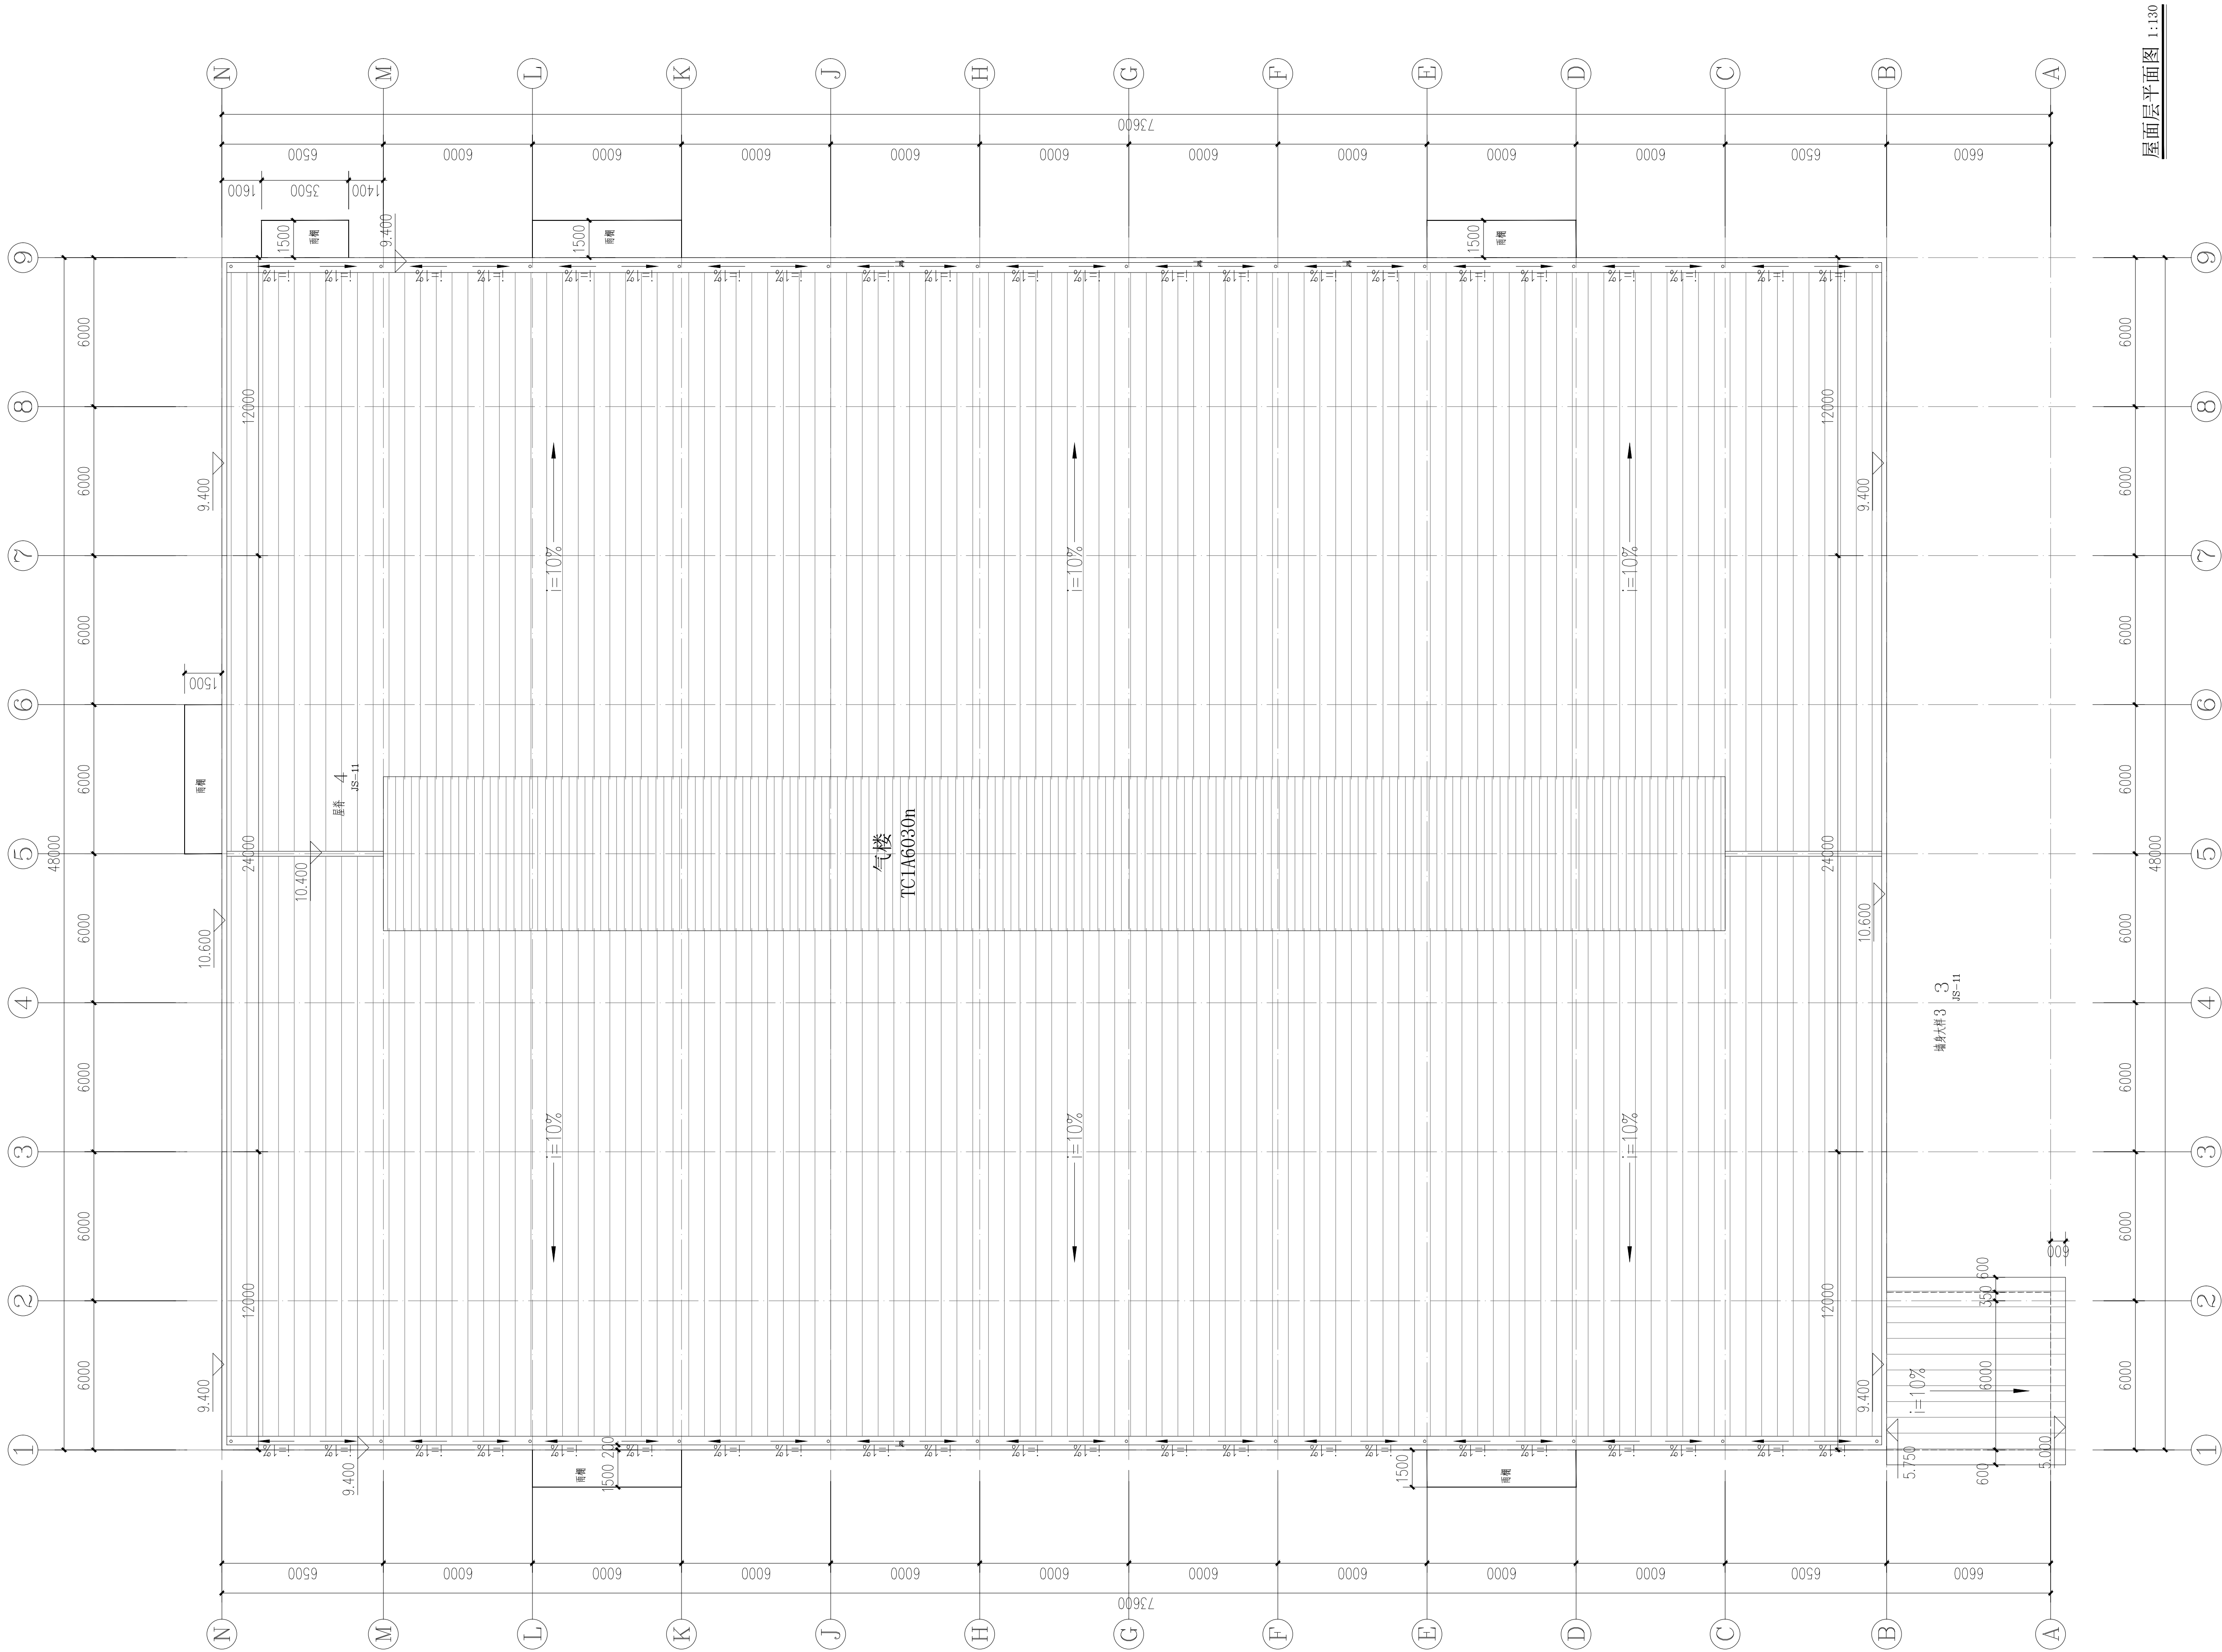



皓筠工程设计有限公司

设计证书及编号：
建筑行业（建筑工程）乙级 A221015593

沈阳市苏家屯区

本图无本院图纸专用章无效

图 纸 专 用 章

注册师印章

图审机构印章

委托单位：

英德市实益长丰纺织有限公司

项目名称：

英德市实益长丰纺织有限公司
针织服装面料建设项目

图纸名称：

④~⑩轴立面图
⑩~④轴立面图

职 务	姓 名	签 字
法定代表人	邵子春	邵子春
技术总负责人	李戈	李戈
项目总负责人	李戈	李戈
专业负责人	孟宪伟	孟宪伟
专业注册师	孟宪伟	孟宪伟
审定人	肖延影	肖延影
审核人	李 戈	李戈
校对入	韩今	韩今
设计人	孟宪伟	孟宪伟

设计编号 2024YD-015

图 别 报建图


图 号 BJ-05

比 例 按 图

日 期 2025.05


版 本 02

取消N~P轴交3~8轴位置

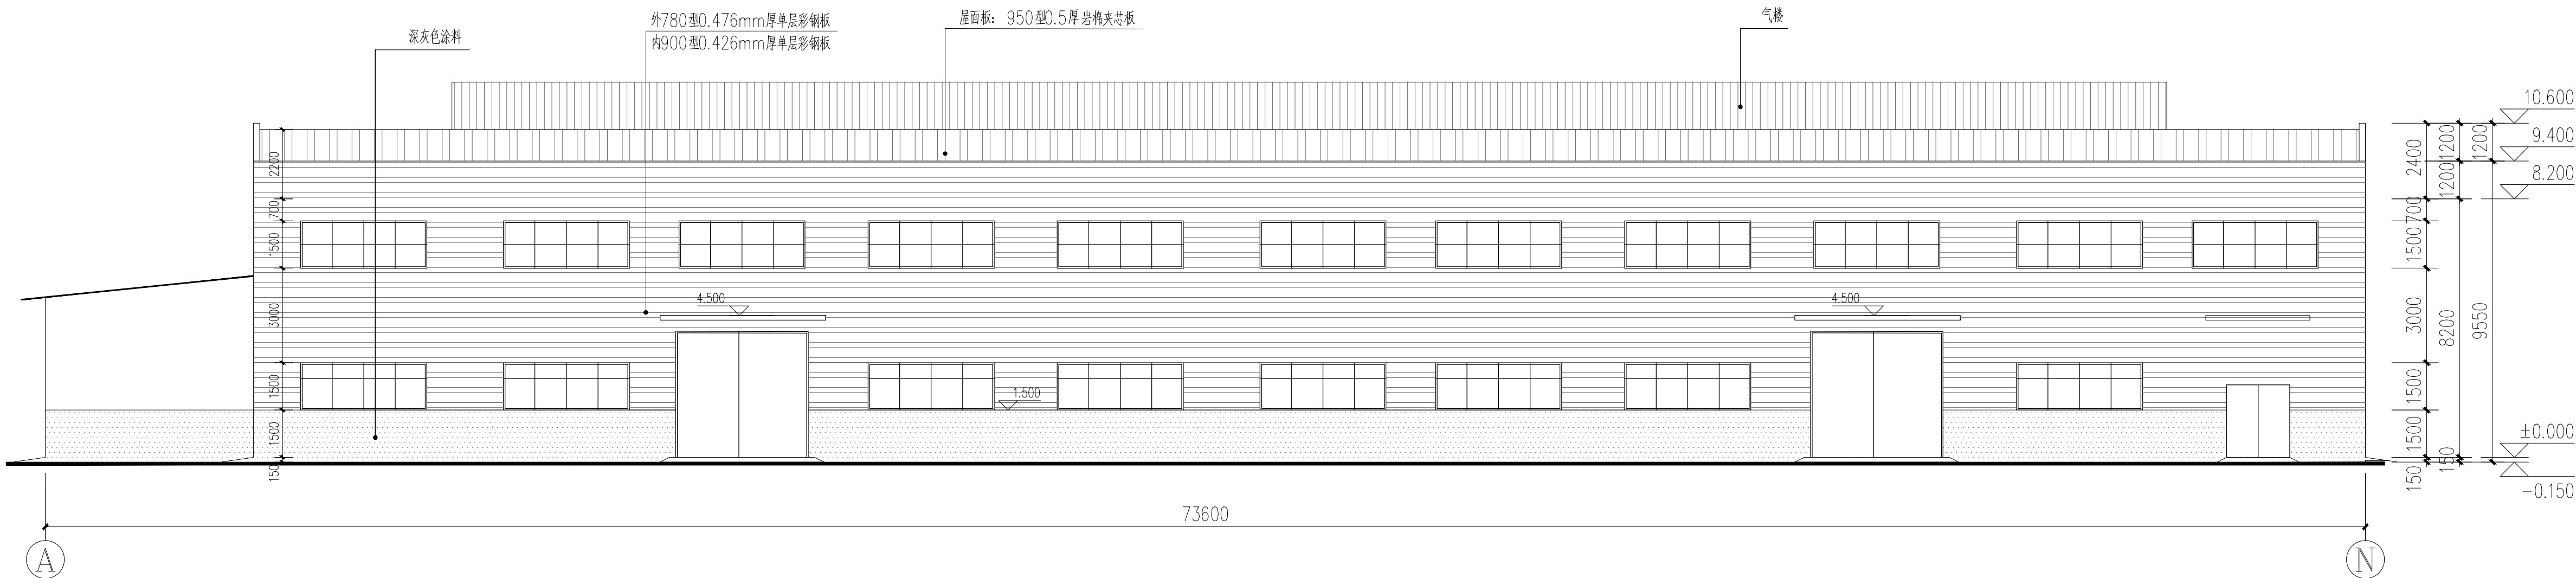

A~N轴立面图 1:120

取消N~P轴交3~8轴位置

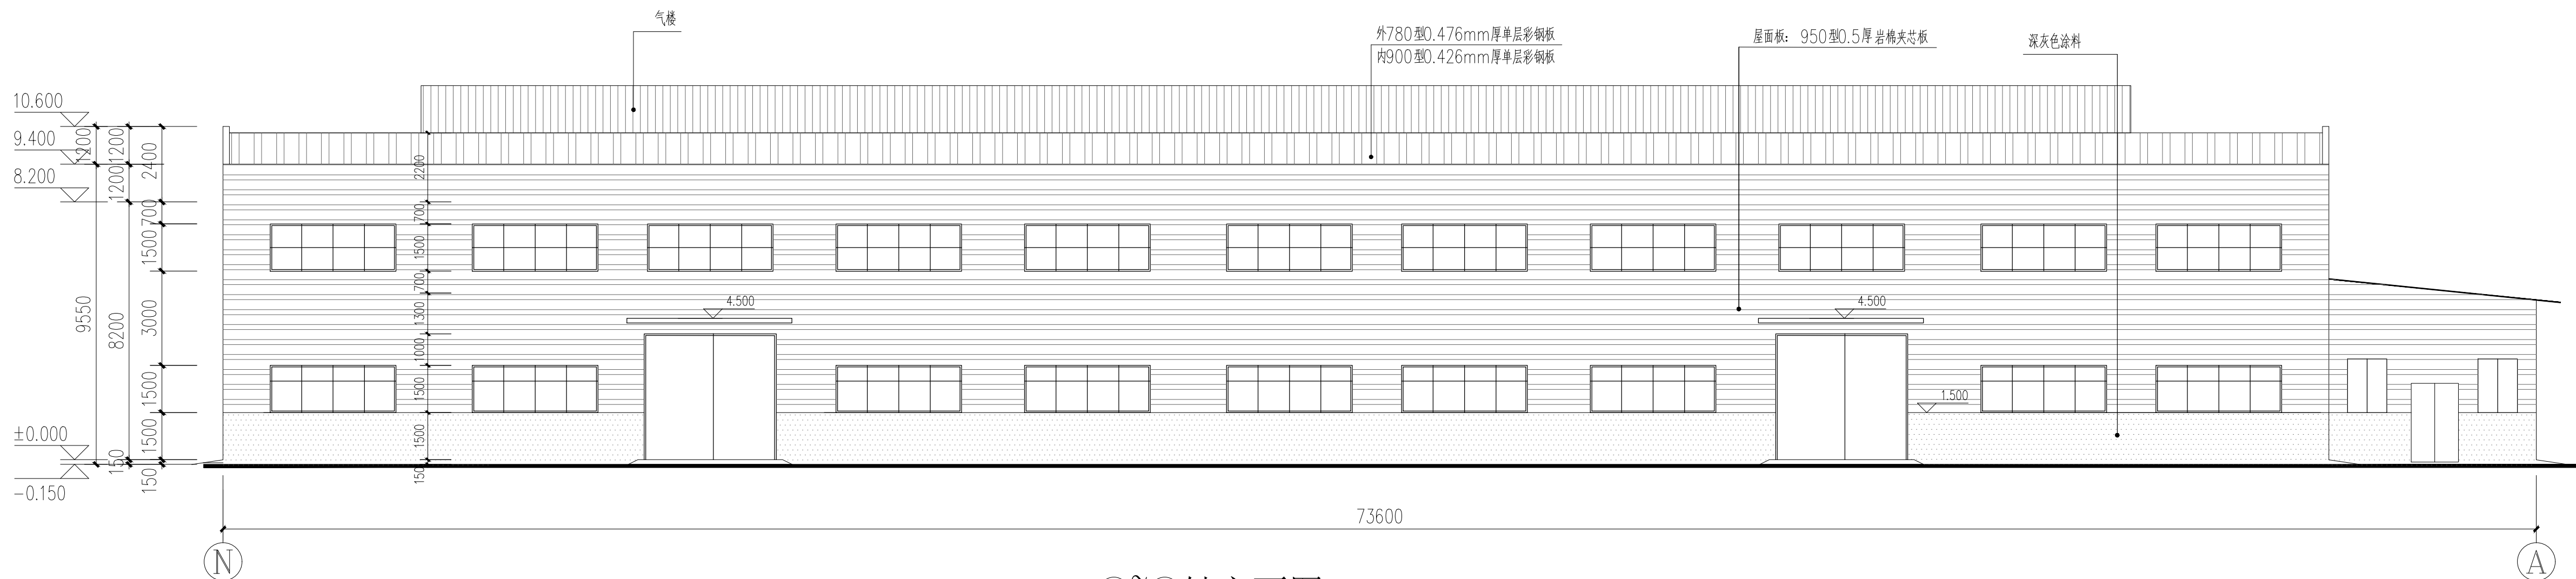

N~A轴立面图 1:120