



证书编号:A251006694
联系电话:028-86658629

备注

未盖注册章及发行章之图纸,不能用于施工或其它用途。

1. 本图版权为本设计院拥有,任何人士未获允许不得翻印。
2. 所有尺寸均以标注为准,图上量取无效。
3. 图纸上如有遗漏须与负责之工程师共同商议解决。
4. 参考本图时,请同时结合阅读合约条款及技术说明。
5. 本图以最后更正之版本作实,其他版本,自动作废。

图纸升级记录

版本 VERSION	修改原因 MODIFY REASONS	日期 DATE

注：若有更新版本时本图失效

注册师章(REGISTERED ENGINEERSIGN)

姓 名: 张崇陶

注册证书号码:

注册印章号码:

版 号 WJYD-032	第 1 版	
设计号 JSDJY REP.	202506 (WJYD-032)	
设计总负责人 ZHANG L	张崇陵	张崇陵
校 对 CHEN Q	王薪韵	王薪韵
设 计 JSDJY REP.	王海燕	王海燕
专业负责人 ZHANG L	王海燕	王海燕
审 核 FENG Y	陈 强	陈强
审 定 FENG Y	王海燕	王海燕


建设单位
CLIENT

项目名称	刘胜芳居住楼
------	--------

子项名称

图 名 TITLE	1-1剖面图 楼梯大样图
--------------	-----------------

图 别 DWG. CATEGORY	建 筑	比 例 SCALE	1:100
日 期 DATE	2025.06	图 号 DWG. NO.	J-07

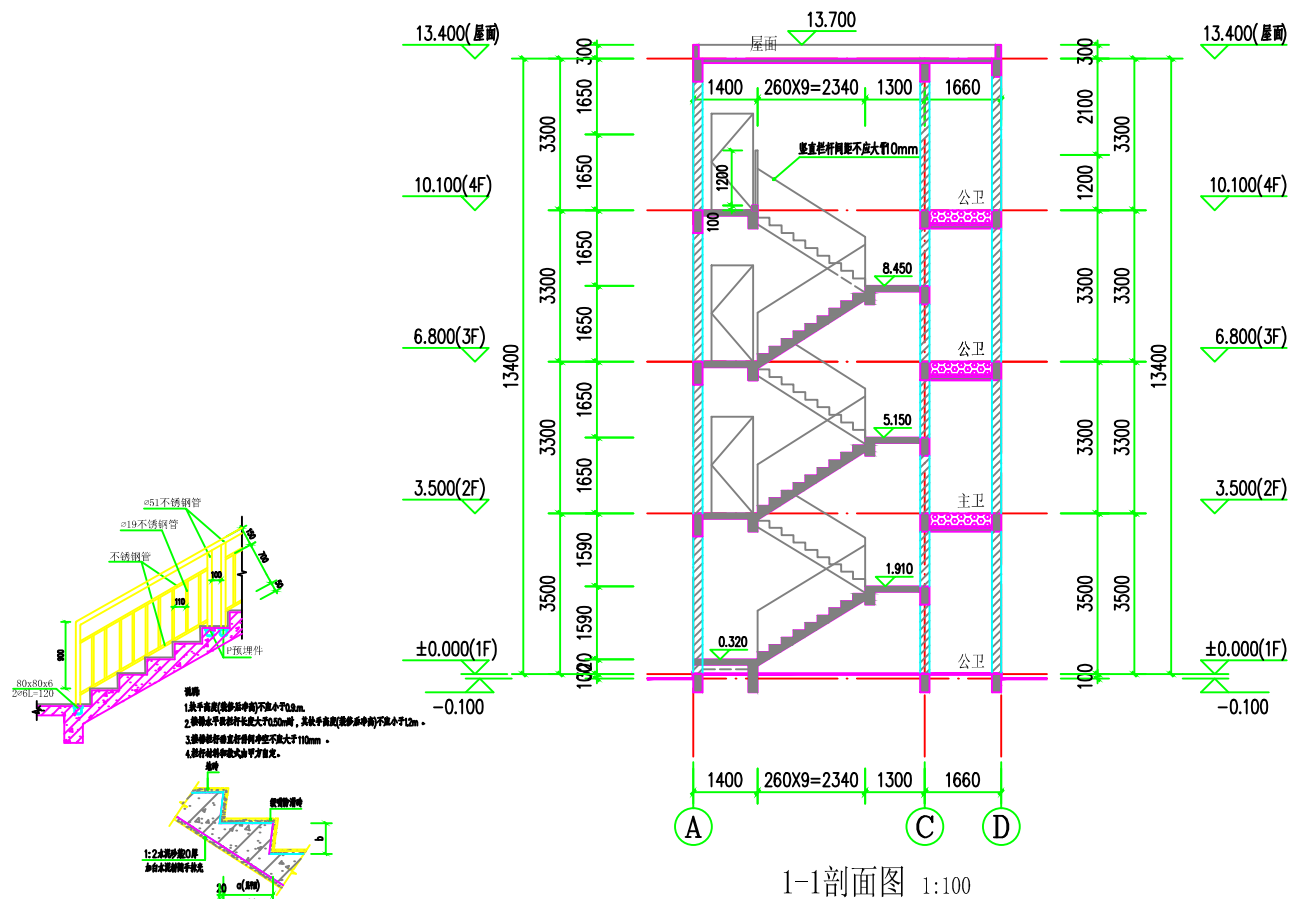

楼梯大样图 1:100