



③-①轴立面图 1:100

注: 1. 阳台飘出外墙部分, 女儿墙压顶、屋面顶线为深灰色瓷砖;
2. 二层飘出外墙雨蓬为琥珀色瓷砖;
3. 除以上部位外墙主体为白色瓷砖, 每层梁底设瓷砖分隔缝。

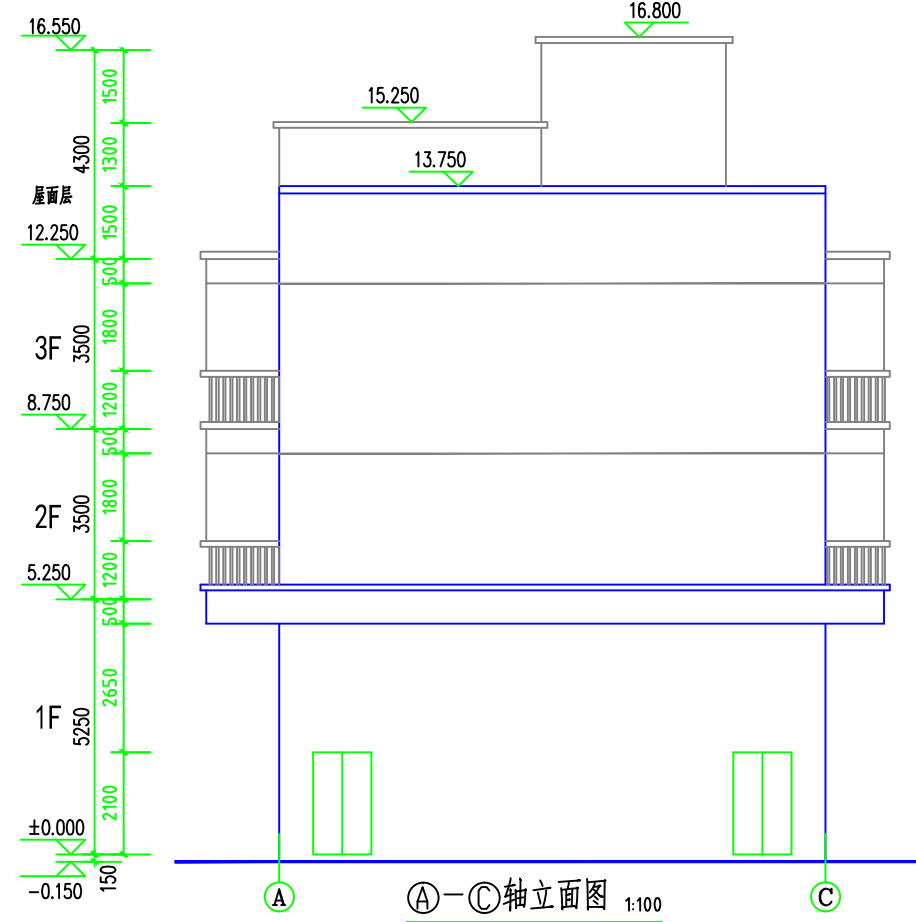


①-③轴立面图 1:100

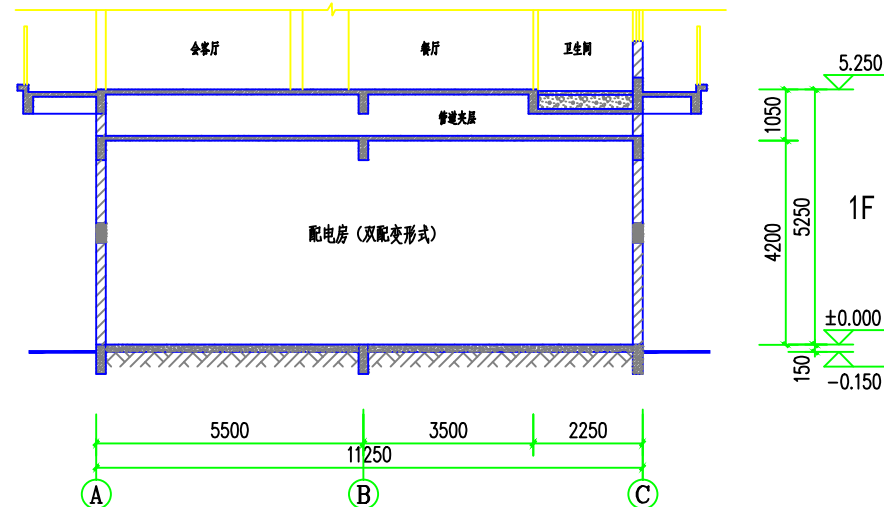

2-2剖面图 1:100

注: 本剖面反映首层

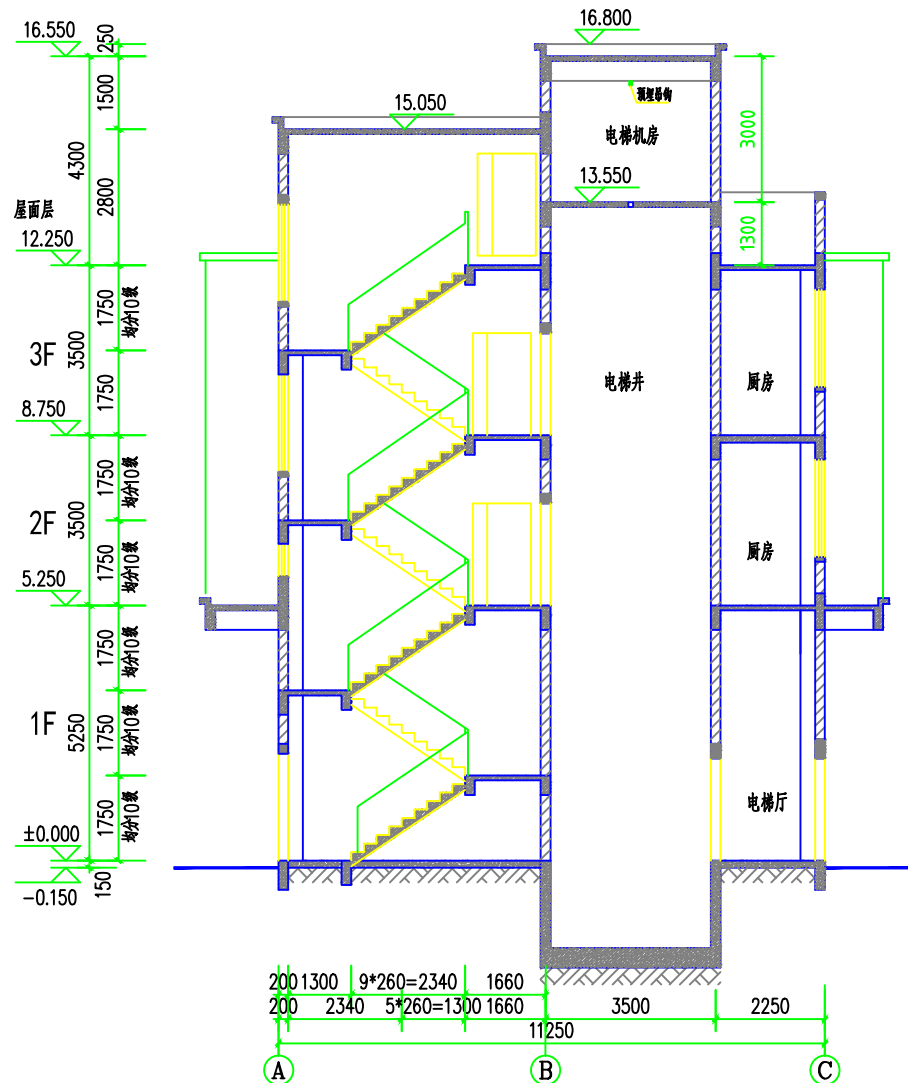

1-1剖面图 1:100

会签栏			
总 图		电 气	
建 筑		给排水	
结 构		暖 通	

设计专用章

本图未加盖设计专用章无效

注册执业章



禹禹工程设计有限公司

建筑行业(建筑工程)甲级
风景园林工程设计专项乙级
市政行业道路工程丙级
市政行业排水工程丙级

职 责	姓 名	签 署
项目负责	梁嘉樑	梁嘉樑
专业负责	龚正华	龚正华
审 定	梁嘉樑	梁嘉樑
审 核	梁嘉樑	梁嘉樑
校 对	冷进伟	冷进伟
设 计	龚正华	龚正华

建设单位 周水清

项目名称 周水清住宅楼A1、A2栋

子项名称

图 名 ③-①轴立面图
①-③轴立面图
1-1剖面图 2-2剖面图

日 期 2025. 07. 05 设计号 WY-2023YDA-002

设计阶段 报建

版 次 第2版

专 业 建 筑

图 号 05