


4层半平面图 1:100

本层建筑面积: 23.24㎡  
本层计容面积: 23.24㎡



1-1剖面图 1:100

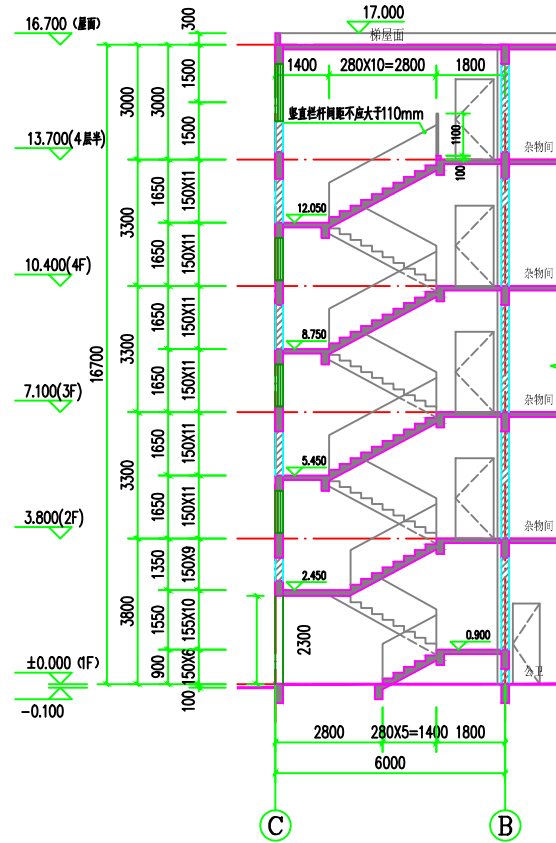

万锦建设集团有限公司  
WANJIN CONSTRUCTION GROUP CO.,LTD

证书编号:A251006694  
联系电话:028-86658629

备 注

- 未盖注册章及发行章之图纸,不能用于施工或其它用途。
1. 本图版权为本设计院拥有,任何人士未获允许不得翻印。
  2. 所有尺寸均以标注为准,图上量取无效。
  3. 图纸上如有遗漏须与负责之工程师共同商议解决。
  4. 参看本图时,请同时结合阅读合约条款及技术说明。
  5. 本图以最后更正之版本作实,其他版本,自动作废。

图纸升级记录

版本 VERSION	修改原因 MODIFY REASON	日期 DATE

注:若有更新版本时本图失效

注册师章(REGISTERED ENGINEER'S SIGN)

姓 名: 张崇陵

注册证书号码:

注册印章号码:

版 号 VERSION NO.	第 1 版	
设 计 号 DESIGN NO.	202405(WJD-013)	
设计总负责人 PROJECT DIRECTOR	张崇陵	张崇陵
校 对 CHECK BY	王薪钧	王薪钧
设 计 DESIGN BY	王海燕	王海燕
专业负责人 PROFESSIONAL IN-CHARGE	王海燕	王海燕
审 核 FORWARDED BY	陈 强	陈 强
审 定 APPROVED BY	王海燕	王海燕

建设单位 CLIENT	黄灶娣		
项目名称 PROJECT TITLE	黄灶娣居住楼		
子项名称 SUB ITEM			
图 名 TITLE	5层平面图 屋面平面图 1-1剖面图		
图 别 DWG CATEGORY	建筑	比 例 SCALE	1:120
日 期 DATE	2025.06	图 号 DWG NO.	J-02