



万锦建设集团有限公司
WANJIN CONSTRUCTION GROUP CO.,LTD

证书编号:A251006694
联系电话:028-86658629

备 注

- 未盖注册章及发行章之图纸,不能用于施工或其它用途。
1. 本图版权为本设计院拥有,任何人士未获允许不得翻印。
 2. 所有尺寸均以标注为准,图上量取无效。
 3. 图纸上如有遗漏须与负责之工程师共同商议解决。
 4. 参看本图时,请同时结合阅读合约条款及技术说明。
 5. 本图以最后更正之版本作实,其他版本,自动作废。

图纸升级记录

版本 VERSION	修改原因 MODIFY REASON	日期 DATE

注:若有更新版本时本图失效

注册师章(REGISTERED ENGINEER'S SIGN)


姓 名: 张崇陵

注册证书号码:

注册印章号码:


版 号 VERSION NO.	第 1 版	
设 计 号 DESIGN NO.	202405(WJYD-014)	
设计总负责人 PROJECT DIRECTOR	张崇陵	张崇陵
校 对 CHECK BY	王薪钧	王薪钧
设 计 DESIGN BY	王海燕	王海燕
专业负责人 PROFESSOR-IN-CHARGE	王海燕	王海燕
审 核 FORWARDED BY	陈 强	陈 强
审 定 APPROVED BY	王海燕	王海燕

建设单位 CLIENT	周文		
项目名称 PROJECT TITLE	周文居住楼		
子项名称 SUB ITEM			
图 名 TITLE	①-③轴立面图 ③-①轴立面图		
图 别 DWG CATEGORY	建 筑	比 例 SCALE	1:120
日 期 DATE	2025. 06	图 号 DWG NO.	J-03

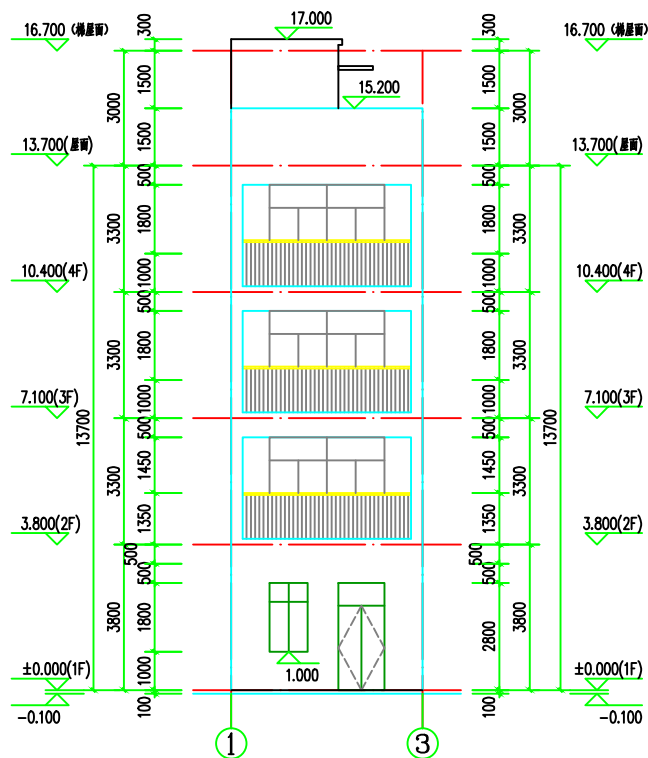

①-③轴立面图 1:100

注:外墙采用45*45米黄色外墙砖。

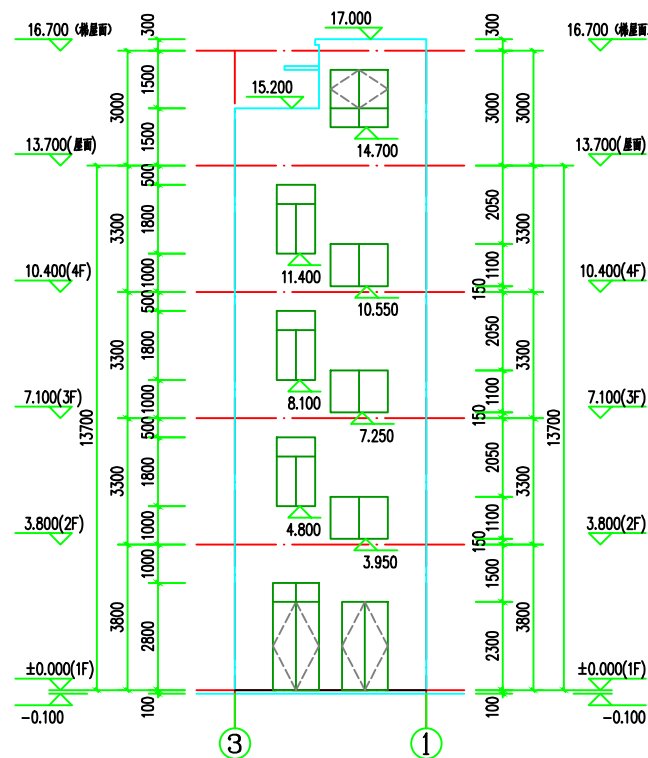

③-①轴立面图 1:120

注:外墙采用45*45米黄色外墙砖。