
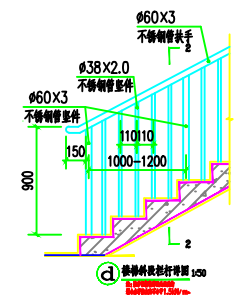
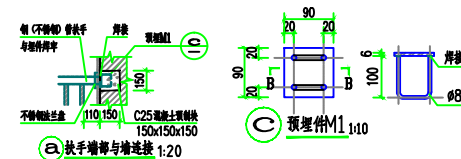


楼梯剖面图 1:100

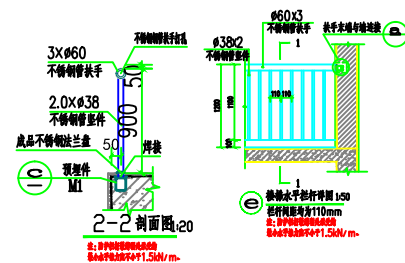

本图纸未经报建批复及技术审查，不得用于施工。

版权所有，不得复制、套用。  
ALL RIGHTS RESERVED, NO.1 COPIES, REPRODUCED

**世方国际**  
SHI FANG GUO JI

广州世方建筑设计有限公司  
GUANGZHOU SHIFANG ARCHITECTS AND ENGINEERS LTD.

建筑行业《建筑工程》甲级、风景园林工程设计乙级、市政行业《道路工程、给水工程、排水工程、桥梁工程》专业乙级；  
证书编号：A244062074  
WUYOU, WUYOU, YUYOU, YUYOU, YUYOU  
地址：广州市南沙区进港大道星河湾汇A栋14楼  
邮箱：E-mail: 6827677@qq.com  
电话：Tel: 020-39922677

加盖图章处 STAMP AREA

建设单位 CLIENT  
**叶永妹**

工程名称 PROJECT  
**叶永妹住宅楼**

子项名称 SUB-TITLE

图纸名称 TITLE  
**楼梯剖面图**

版本 VERSION

版本	修改内容	修改日期	修改人
REV. NO.	DESCRIPTION	DATE	REV. BY

审定	张力丹	2025
审核	文峰	2025
项目负责	郑伟钦	2025
专业负责	郑伟钦	2025
校对	陈齐才	2025
设计	白松林	2025
绘图	白松林	2025
专业	建筑	阶段
比例	1:100	版本
比例	1:100	日期
工程编号	SP-2025-036	