





(专业) (审核) (日期)

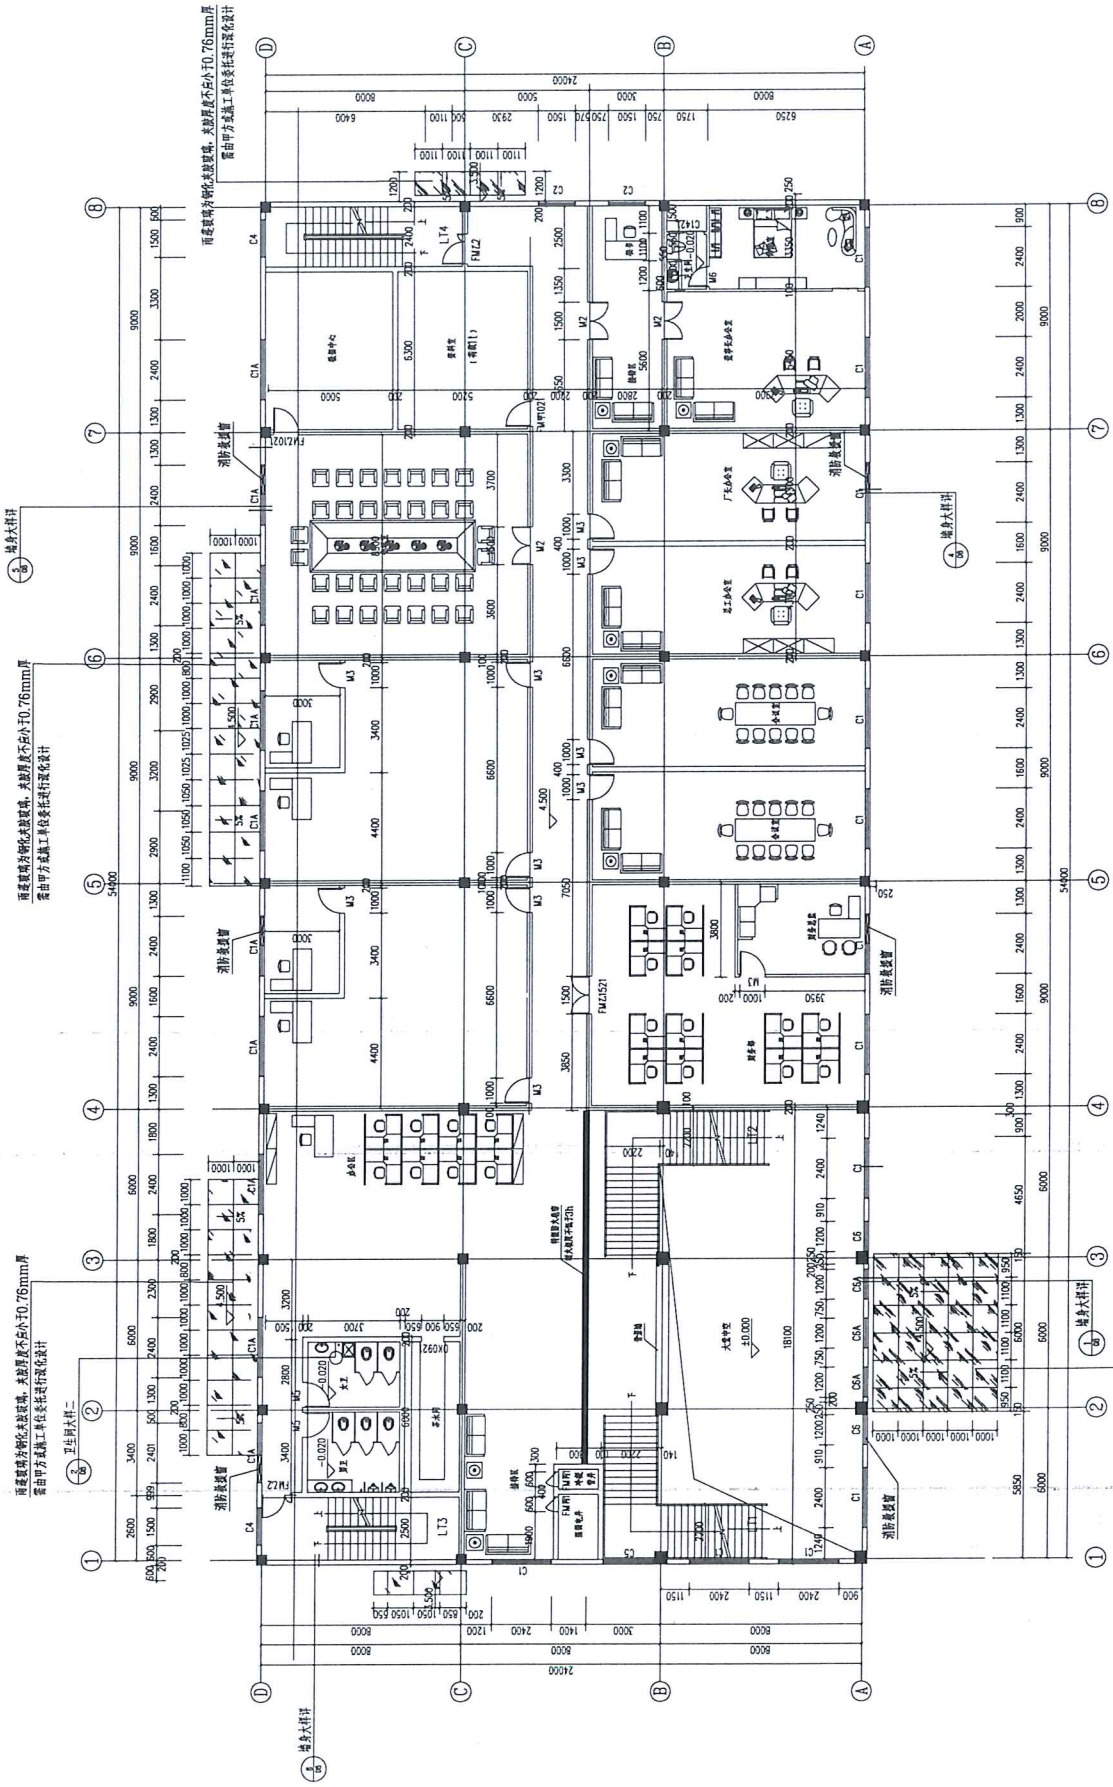

二层平面图 1:100

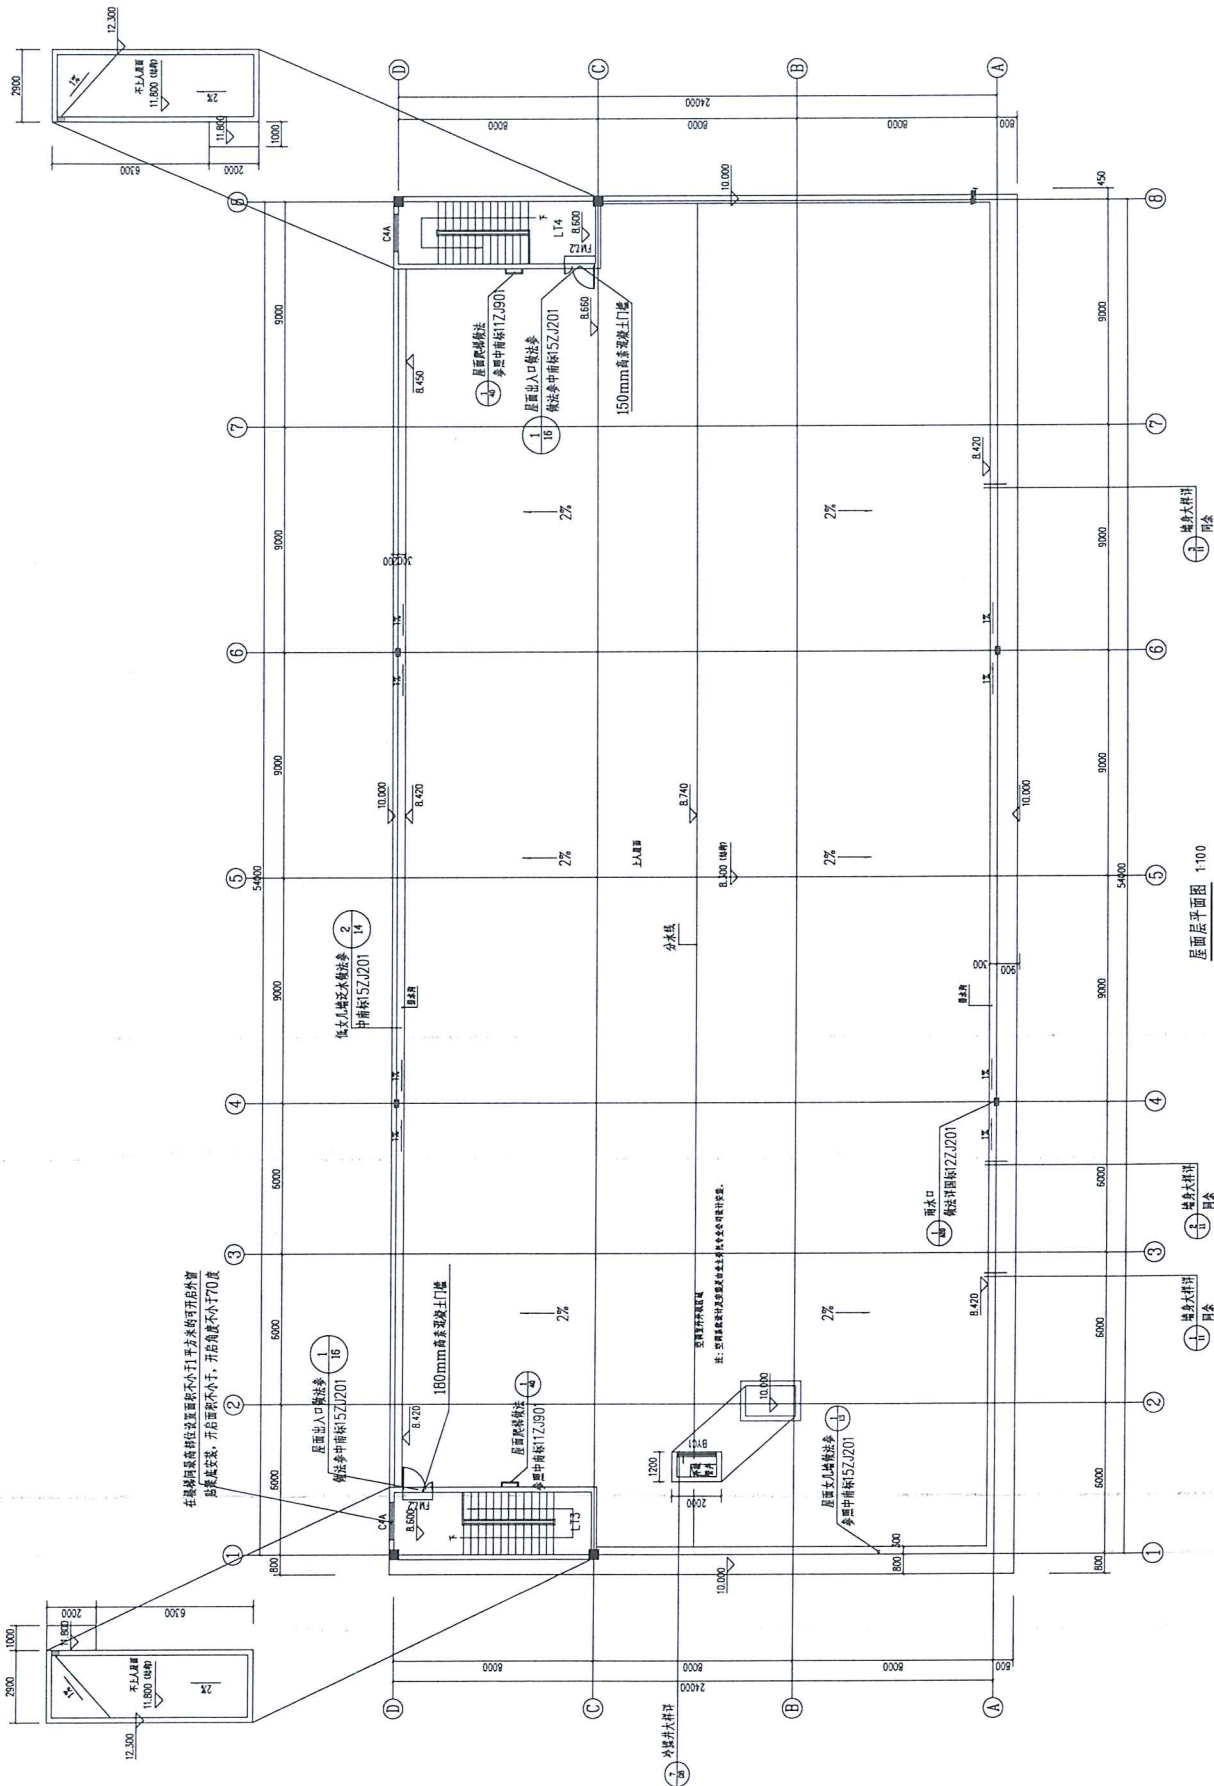

-------	----------------	-----------------------	----------------------	-------------

[illegible]

建设单位	Client	广东广康生化科技股份有限公司
工程名称	Project Title	食堂办公综合楼
子项名称	Sub-Title	

屋面上平面图

设计阶段 Stage	建筑施工阶段 Construction Stage	工程编号 Project No.
图例 Legend	A1	J-A03
比例 Scale	1:100	2020.07

其基础数据设计单位所有，未经许可，外人不得复制或作为其他工程之用。






注: 外墙面砖规格及颜色由施工单位提供给业主选择, 最终由业主选定。

比例 Scale	1:100	日期 Date	2020.07
-------------	-------	------------	---------



(姓名)	(姓名)	(姓名)	(姓名)
(日期)	(署名)		

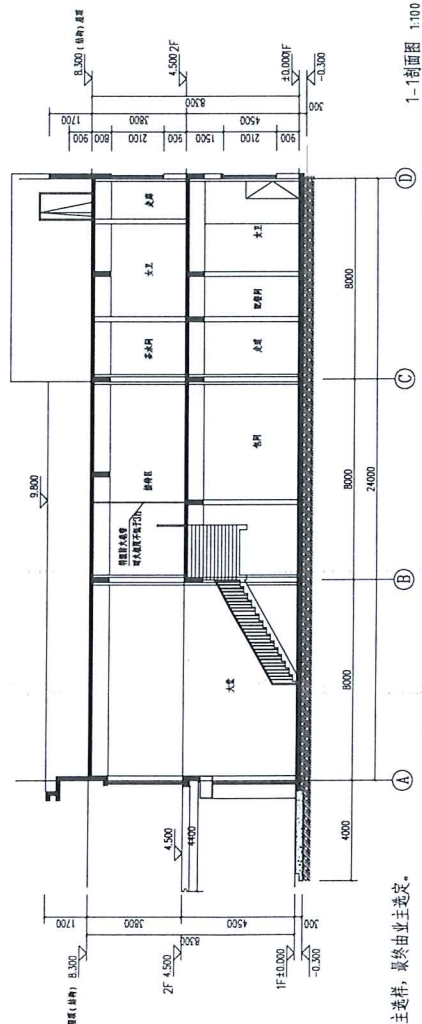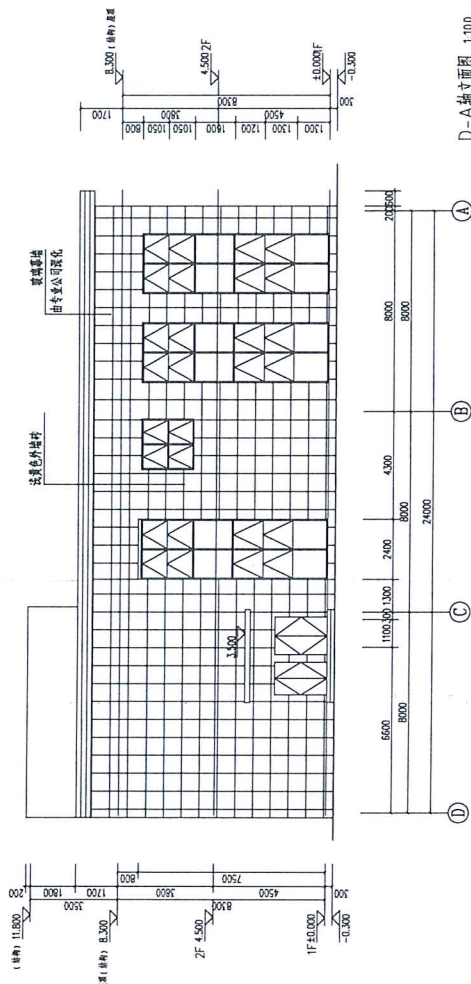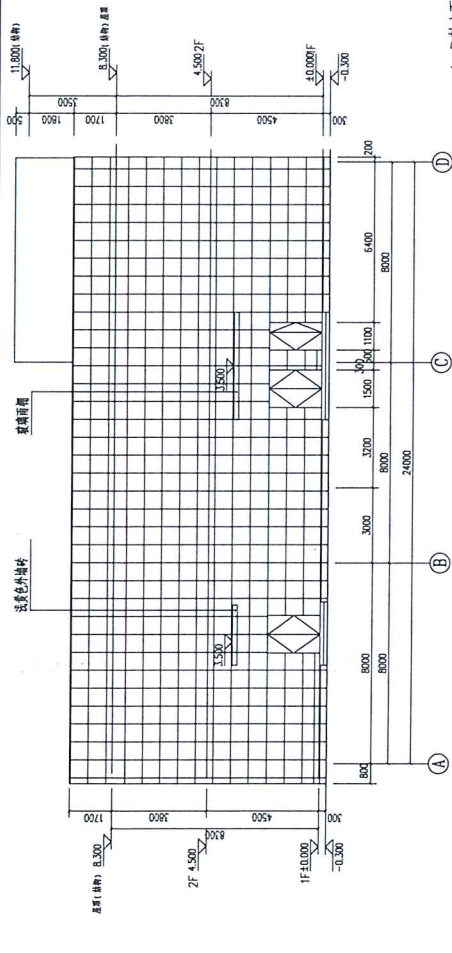

注：外墙面砖规格及颜色由施工单位提供给业主选择，最终由业主选定。

[illegible]