
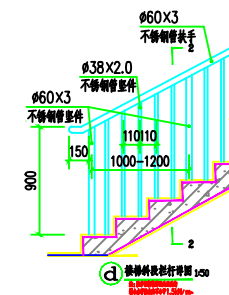
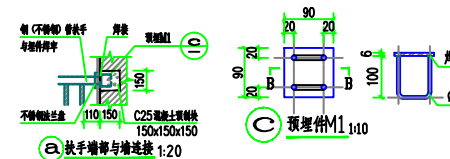


楼梯剖面图1:100

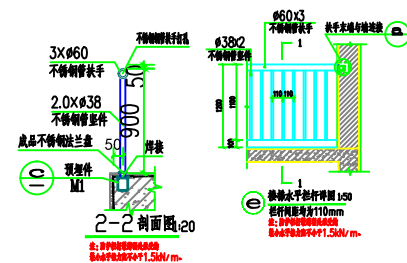

版权所有，不得复制、套用。
ALL RIGHTS RESERVED, NO COPY, REPRODUCTION

世方国际
SHIFANG INTERNATIONAL CO., LTD

广州世方建筑设计有限公司
GUANGZHOU SHIFANG ARCHITECTS AND ENGINEERS LTD

建筑行业（建筑工程）甲级、风景园林工程设计乙级、市政行业（道路工程、给水工程、排水工程、桥梁工程）专业乙级；
证书编号：A244062074
WUYOU, WUYOU, LUYOU, XUE, SHI, WUYOU, SHI

地址 ADD: 广州市南沙区进港大道星河东悦汇A栋14楼
邮箱 Email: 6827677@qq.com
电话 TEL: 020-39922677

加盖图章处 STAMP AREA

建设单位 CLIENT

王以妹

工程名称 PROJECT

王以妹住宅楼

子项名称 SUB-TITLE

楼梯剖面图

图纸名称 TITLE

楼梯剖面图

版本 REVISION

版本 REV. NO.	修 订 内 容 DESCRIPTION	修 订 日 期 DATE	修 订 人 REV. BY

审 定 AUTHORIZED BY	张力丹	2025.05
审 核 REVIEWED BY	王鹏飞	2025.05
项目负责 PROJECT CHIEF	郑伟钦	2025.05
专业负责 SPECIALIST	郑伟钦	2025.05
校 对 CHECKED BY	陈齐才	2025.05
设 计 DESIGN	白松林	2025.05
绘 图 DRAWN BY	白松林	2025.05
专业 PROFESSION	建筑	图号 JG-06
比例 SCALE	1:100	版本号 DIVISION
工程编号 PROJECT NO.	SP-2025-014	日期 DATE