


日期	姓名	签名
日期	姓名	签名
日期	姓名	签名

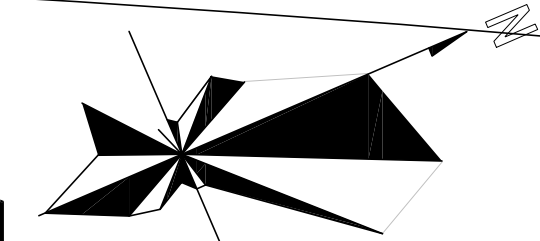


化工用地(暂未规划)

序号	名称	数量	备注
1	总用地面积	3733.60	
2	净用地面积	3733.60	
3	总建筑面积	1969.13	
4	总建筑面积	2300.43	
5	地上建筑面积	1564.83	
6	地下建筑面积	735.60	
7	容积率	0.78	
8	建筑密度	35.54	
9	绿化率	35.54	
10	绿化率	35.54	

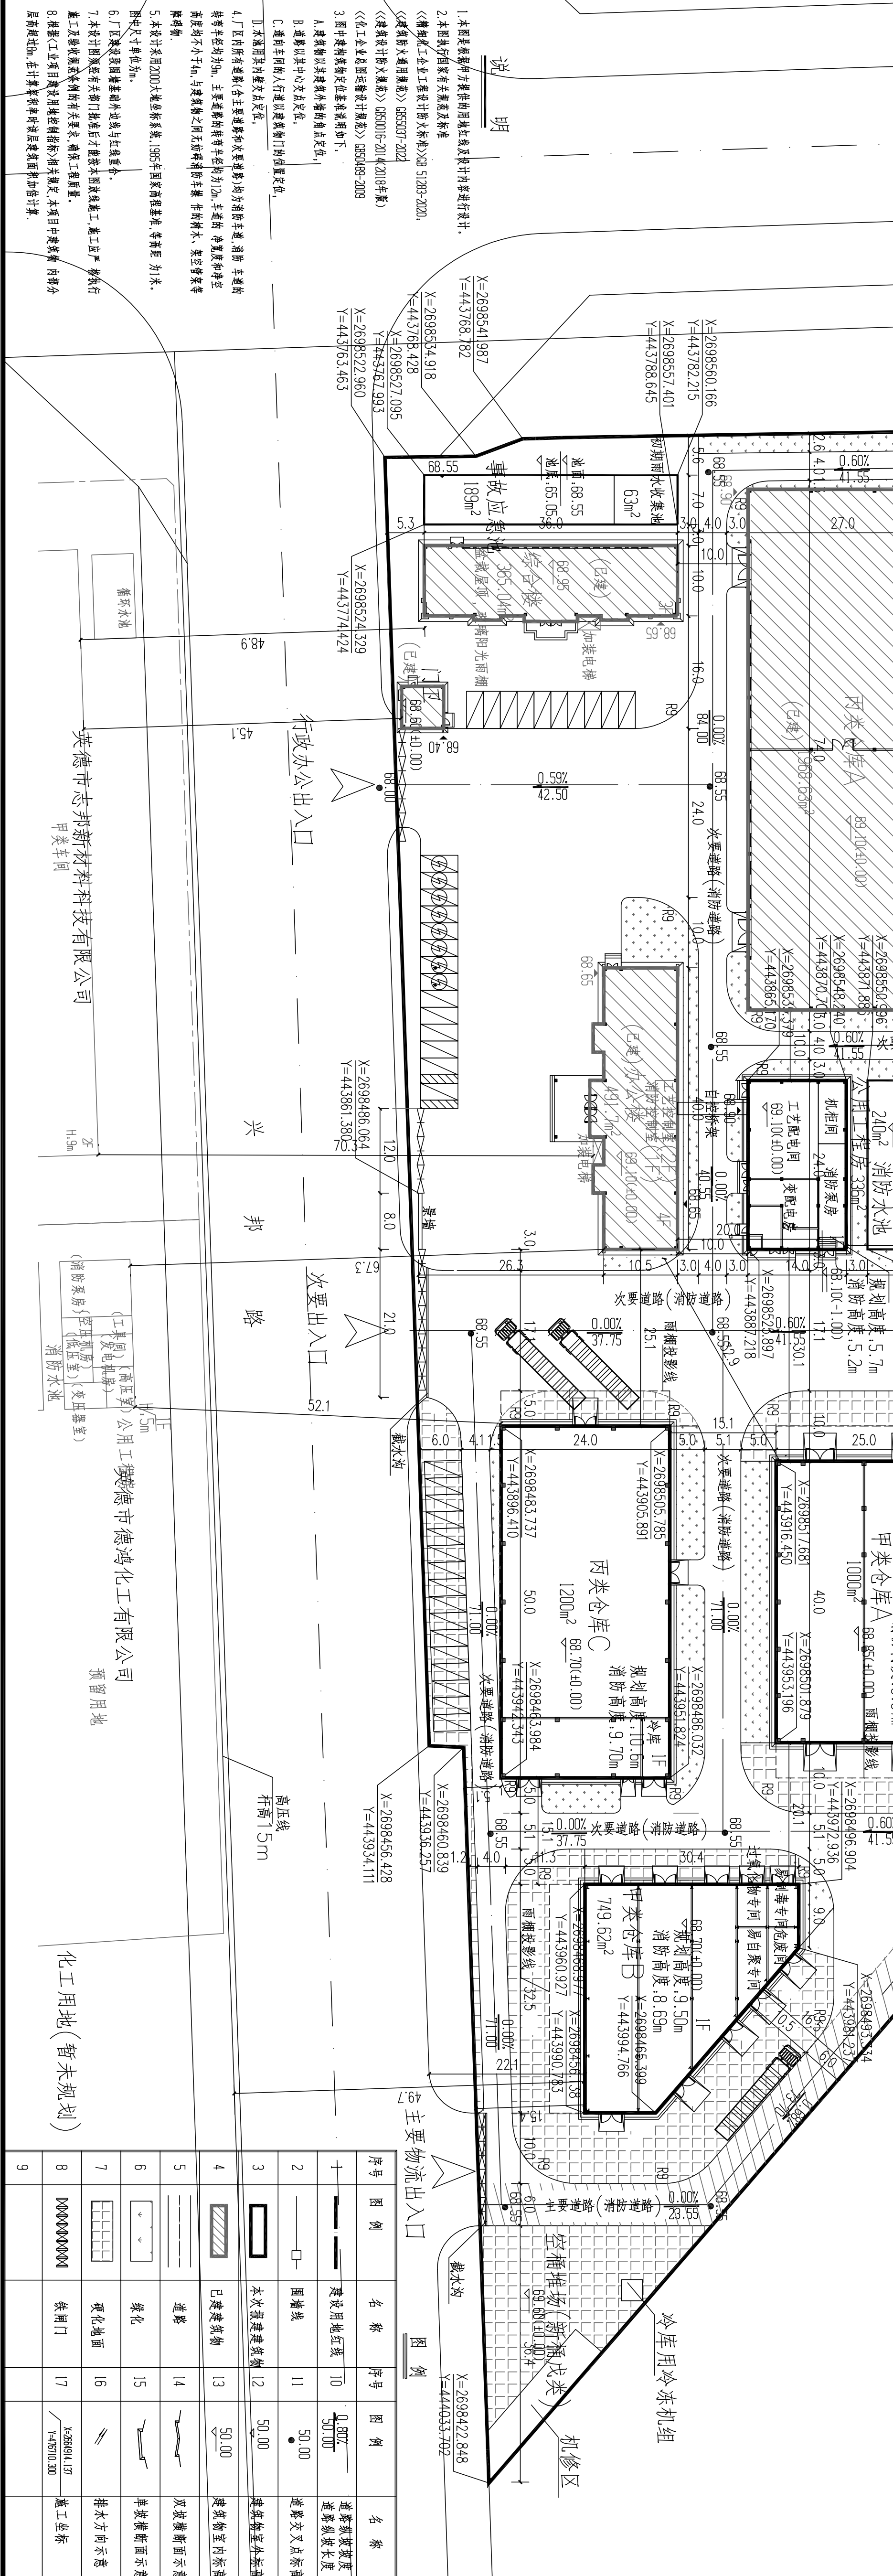

福建省石油化学
工业设计院有限公司
FUJIAN PETROCHEMICAL INDUSTRY DESIGN
INSTITUTE CO., LTD.

证书编号: 闽设[15004209]CLASS A A135004209





































