



广东广筑工程设计有限公司

Guangdong Guangzhu Engineering
Design Co., Ltd.

证书
建筑工程设计甲级证书编号:
A144058591

单位出图专用章
Stamp of Design Firm

注册执业专用章
Stamp of Registration

建 设 单 位
Client
张莉明

工 程 名 称
Project Name
张莉明住宅楼

子 项 名 称
Subitem Name

图 纸 名 称
Drawing Title
①-④立面图 ④-①立面图

工程号
Project No.
YD2025-025

项目负责人
Project manager
刘 静

审 定
Approved by
刘 静

审 核
Verified by
李家辉

专业负责
Profession manager
刘 静

设 计
Designer
柯俊锋

校 对
Checked by
曾远强

专 业
Discipline
建筑


设计阶段
Stage
报建图

版本编号
Version No.
A1.0

图 号
Drawing No.
JS-05


比 例
Scale
1:100

日 期
Date
2025.09

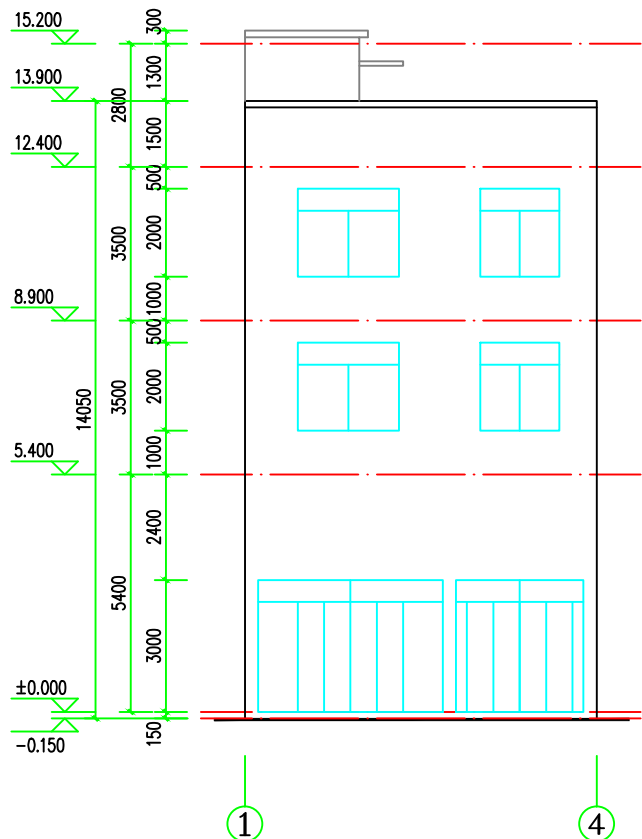

①-④立面图 1:120

说明：立面主墙贴米白色外墙砖
凸出的线条贴桔红色外墙砖

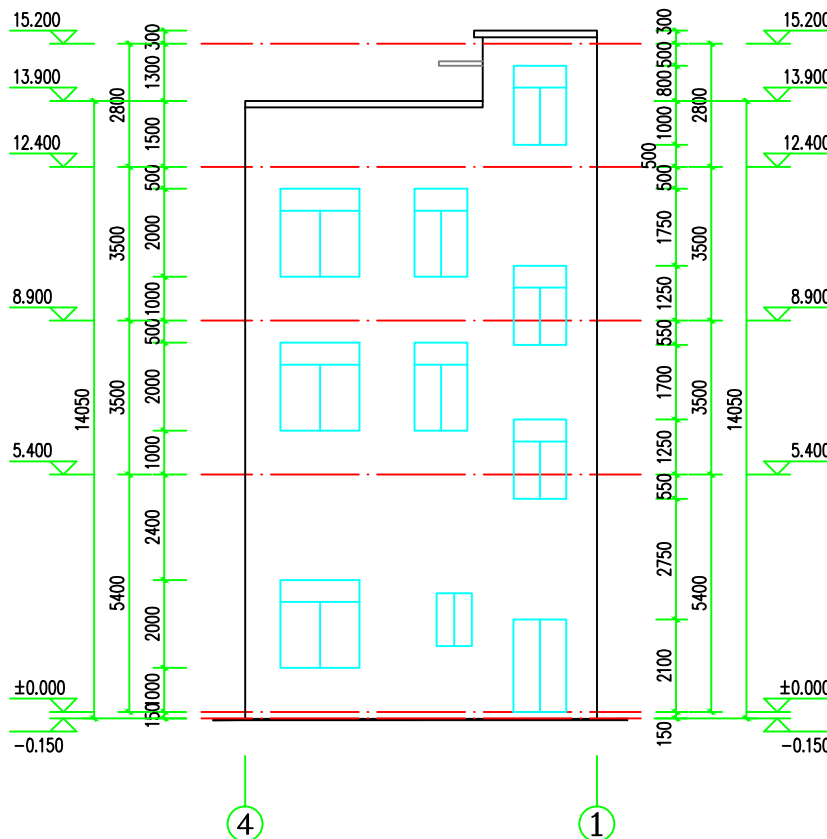

④-①立面图 1:120

说明：立面主墙贴米白色外墙砖
凸出的线条贴桔红色外墙砖