


设计单位

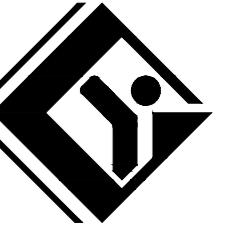

福建医工设计院有限公司

国家住建部  
化工石化医药行业  
甲级 A135009049

备注  
本图未经设计院签字、盖章无效。

图纸专用章

执业章

施工图审查机构

施工图审查合格书编号

建设单位 广东立华生物科技有限公司

工程名称

广东立华生物科技有限公司年产4.8万吨气雾剂项目

单项工程

综合楼

审定

徐成

项目负责人

汤绍涛

专业负责人

孙静

审核

孙静

校对


葛晓红

设计

戴琼玉

图名

首层平面图

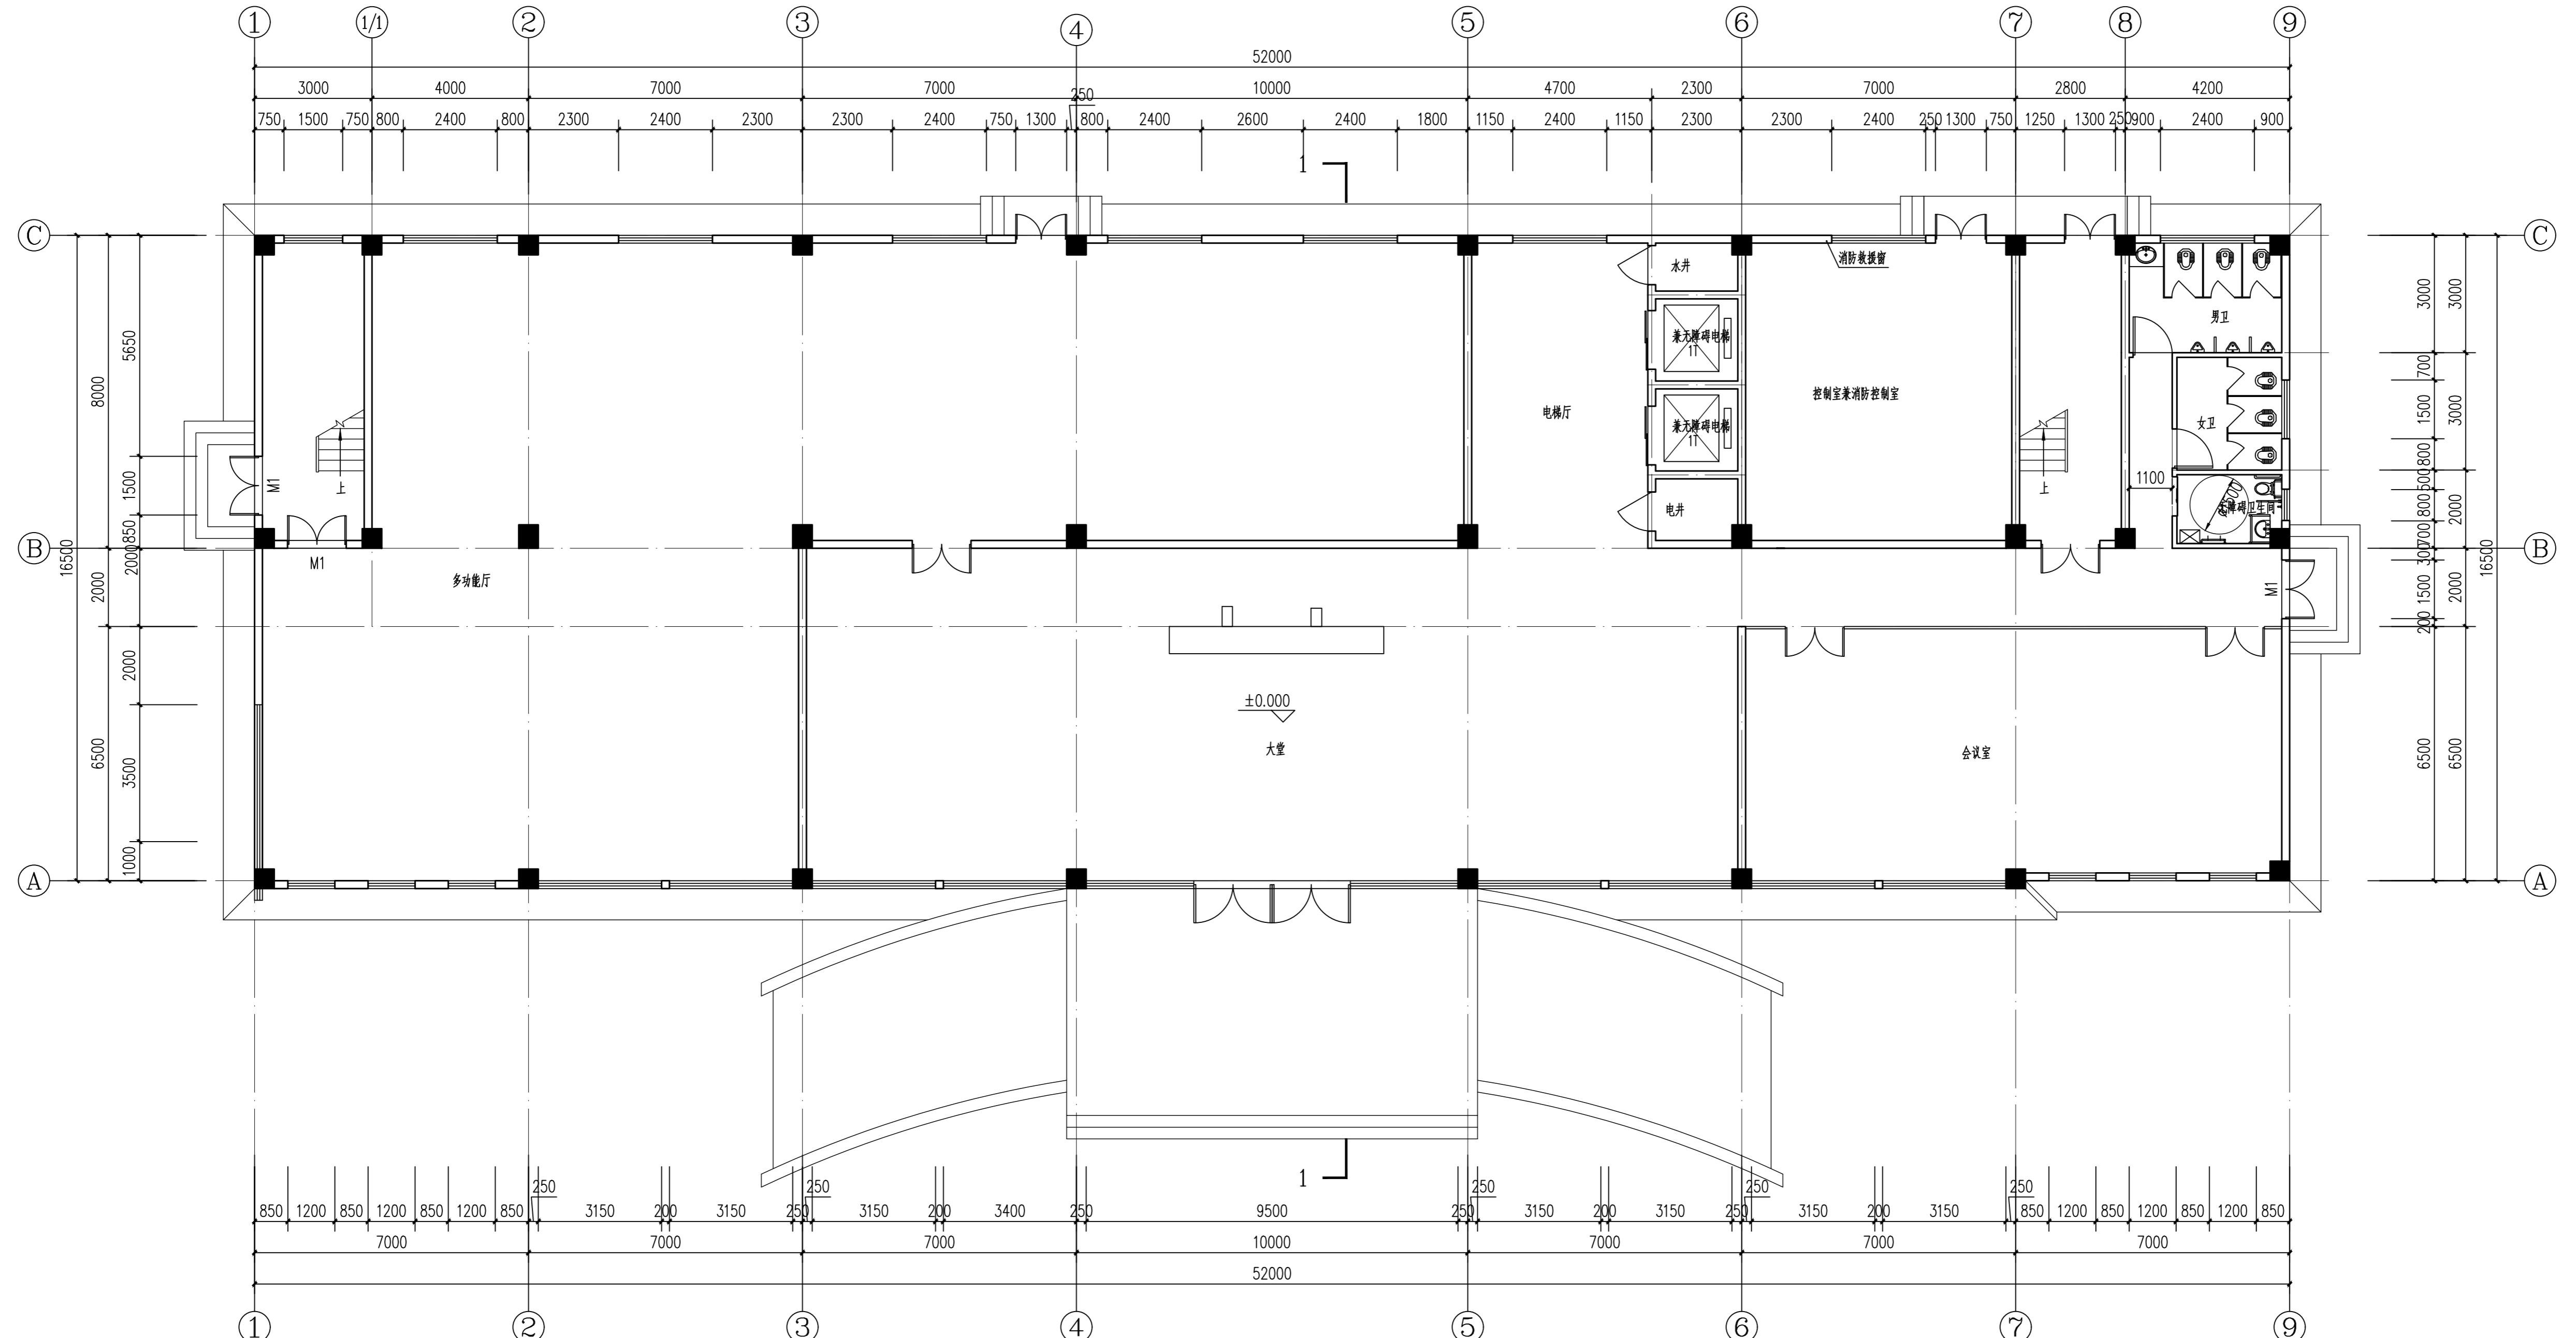

首层平面图 1:100

本层建筑面积: 867.05平方米  
本栋总建筑面积: 5445.55平方米  
本栋总计容面积: 5445.55平方米


图纸编号 W25053S-01TJ-03

专业 建筑 比例 1:100

设计阶段 报建图 日期 2025.12

共 1 张 第 1 张 版次 V1.0

设计单位

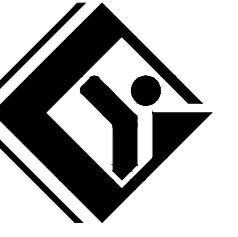

福建医工设计院有限公司

国家住建部  
化工石化医药行业  
甲级 A135009049

备注  
本图未经设计院签字、盖章无效。

图纸专用章

执业章

施工图审查机构

施工图审查合格书编号

建设单位 广东立华生物科技有限公司

工程名称

广东立华生物科技有限公司年产4.8万吨气雾剂项目

单项工程


综合楼

审定	徐成	
项目负责人	汤绍涛	
专业负责人	孙静	
审核	孙静	
校对	葛晓红	
设计	戴琼玉	


图名

(1)-(9)轴立面图

图纸编号	W25053S-01TJ-10	
专业	建筑	比例 1:100
设计阶段	报建图	日期 2025.12
注	第 1 张	版次 V1.0

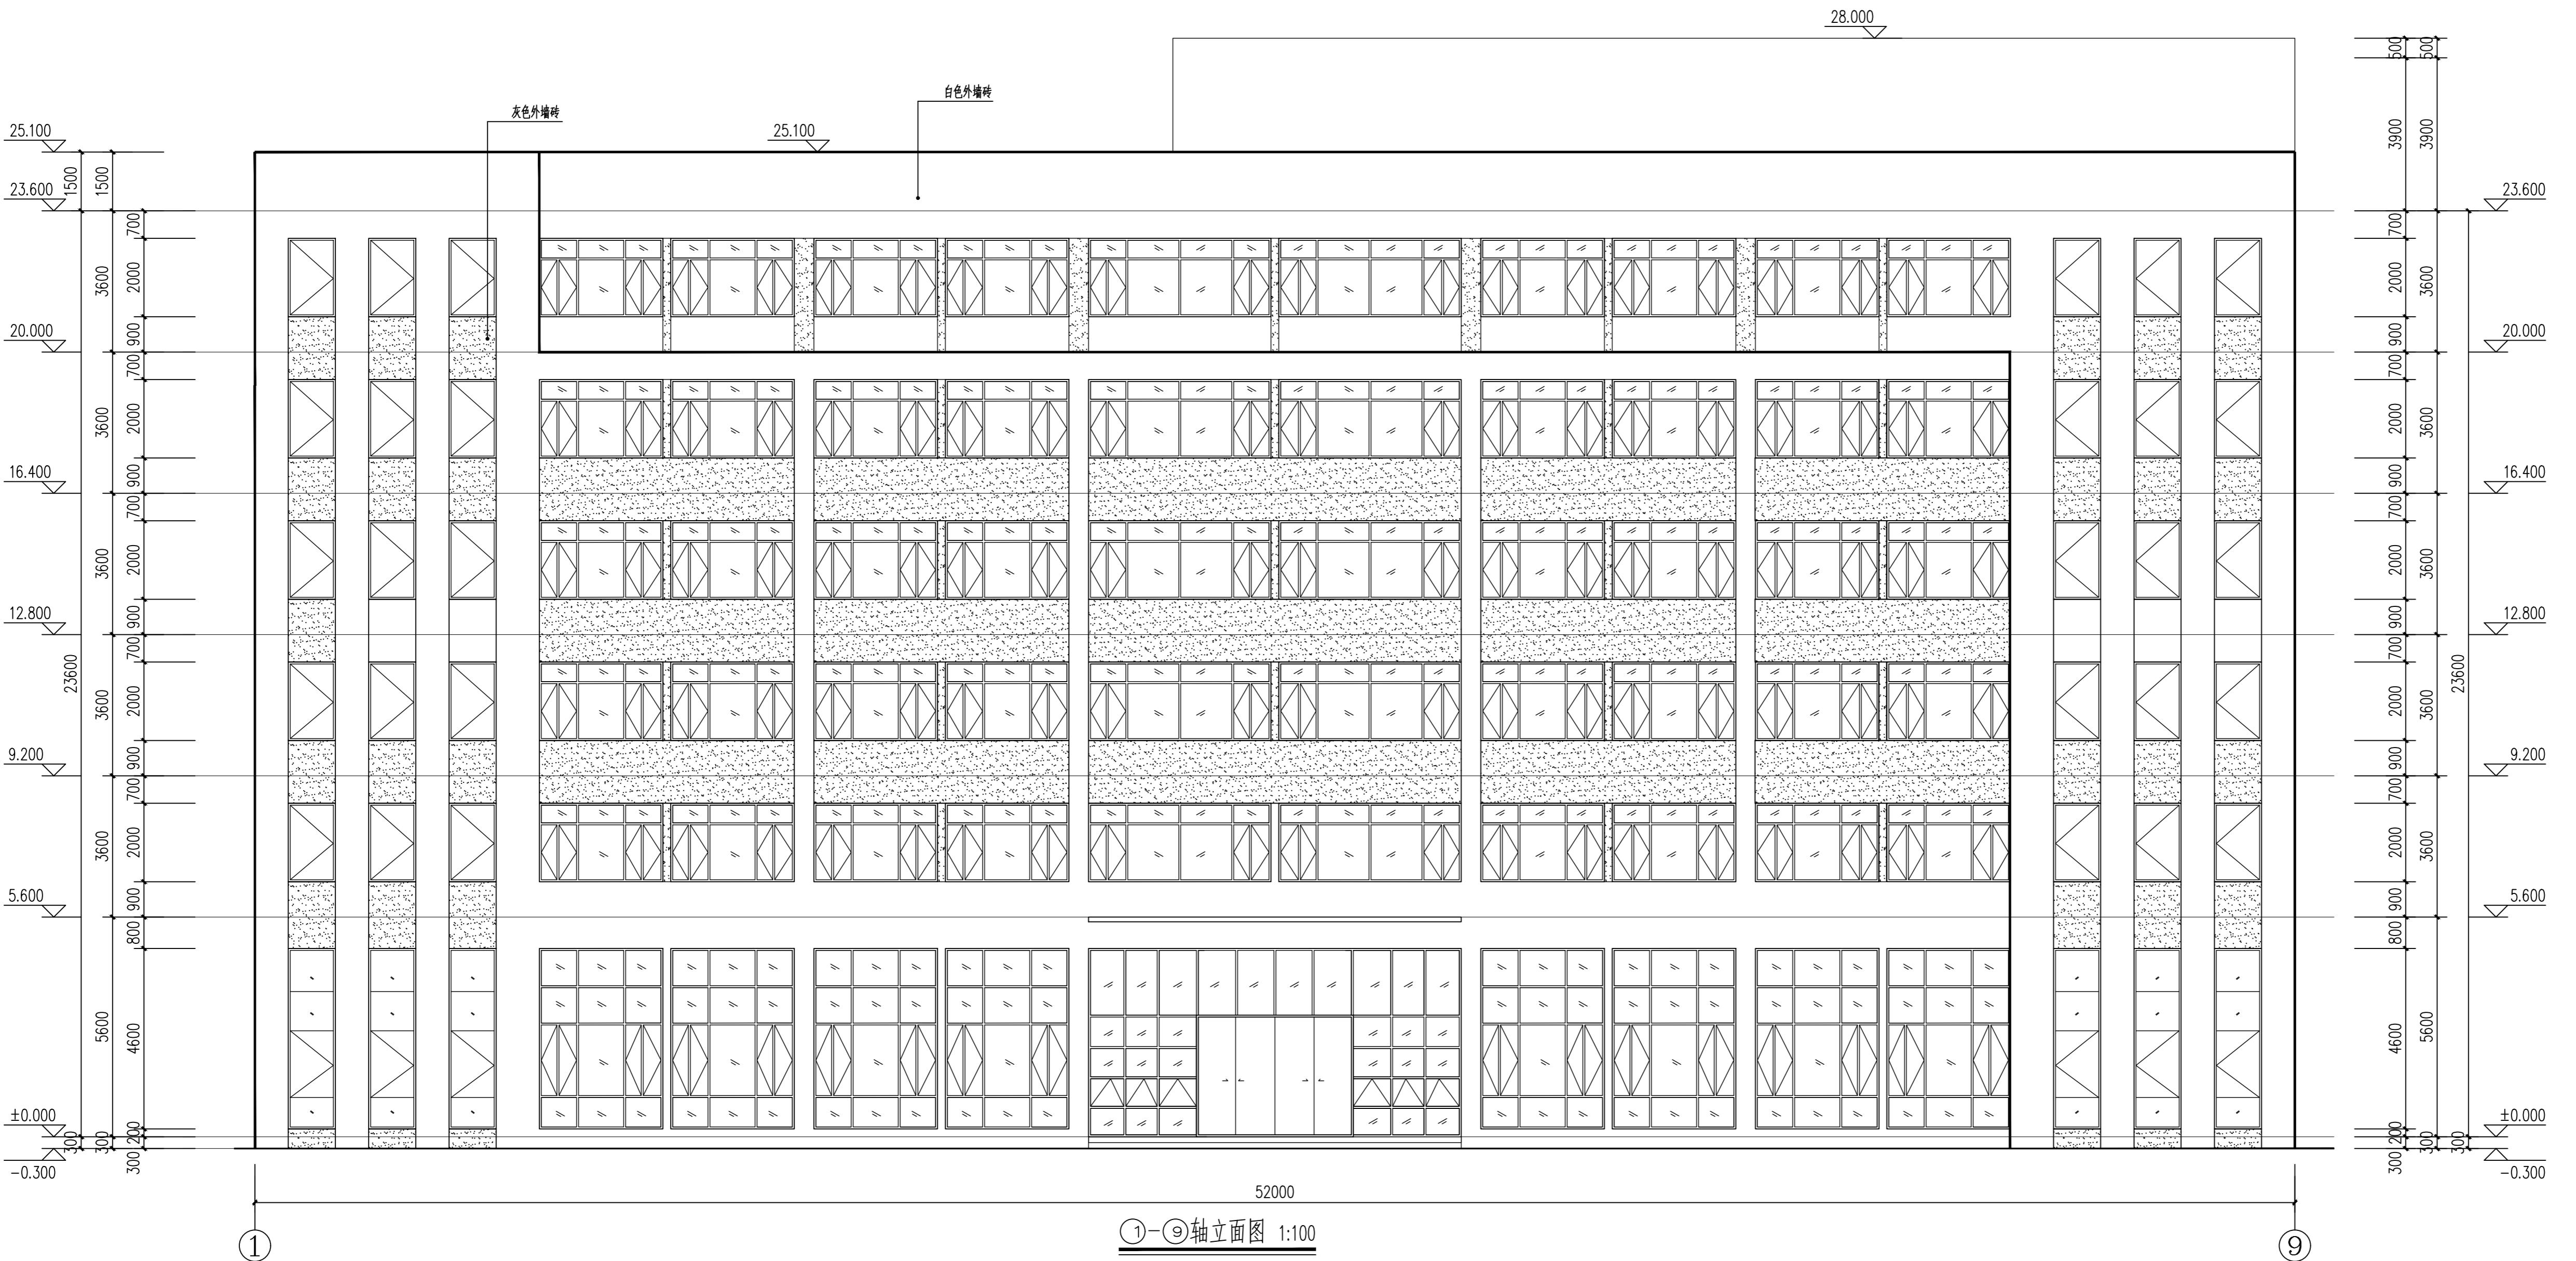

设计单位

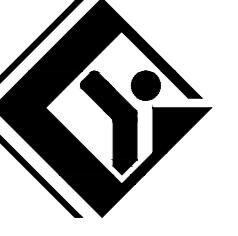

福建医工设计院有限公司

国家住建部  
化工石化医药行业  
甲级 A135009049

备注  
本图未经设计院签字、盖章无效。

图纸专用章

执业章

施工图审查机构

施工图审查合格书编号

建设单位 广东立华生物科技有限公司

工程名称

广东立华生物科技有限公司年产4.8万吨气雾剂项目

单项工程 丙类厂房


审定	徐成	
项目负责人	汤绍涛	
专业负责人	孙静	
审核	孙静	
校对	葛晓红	
设计	戴琼玉	

图名

首层平面图  
二层平面图


图纸编号 W25053S-03TJ-03

专业	建筑	比例	1:100
设计阶段	报建图	日期	2025.12
共 1 张	第 1 张	版次	V1.0

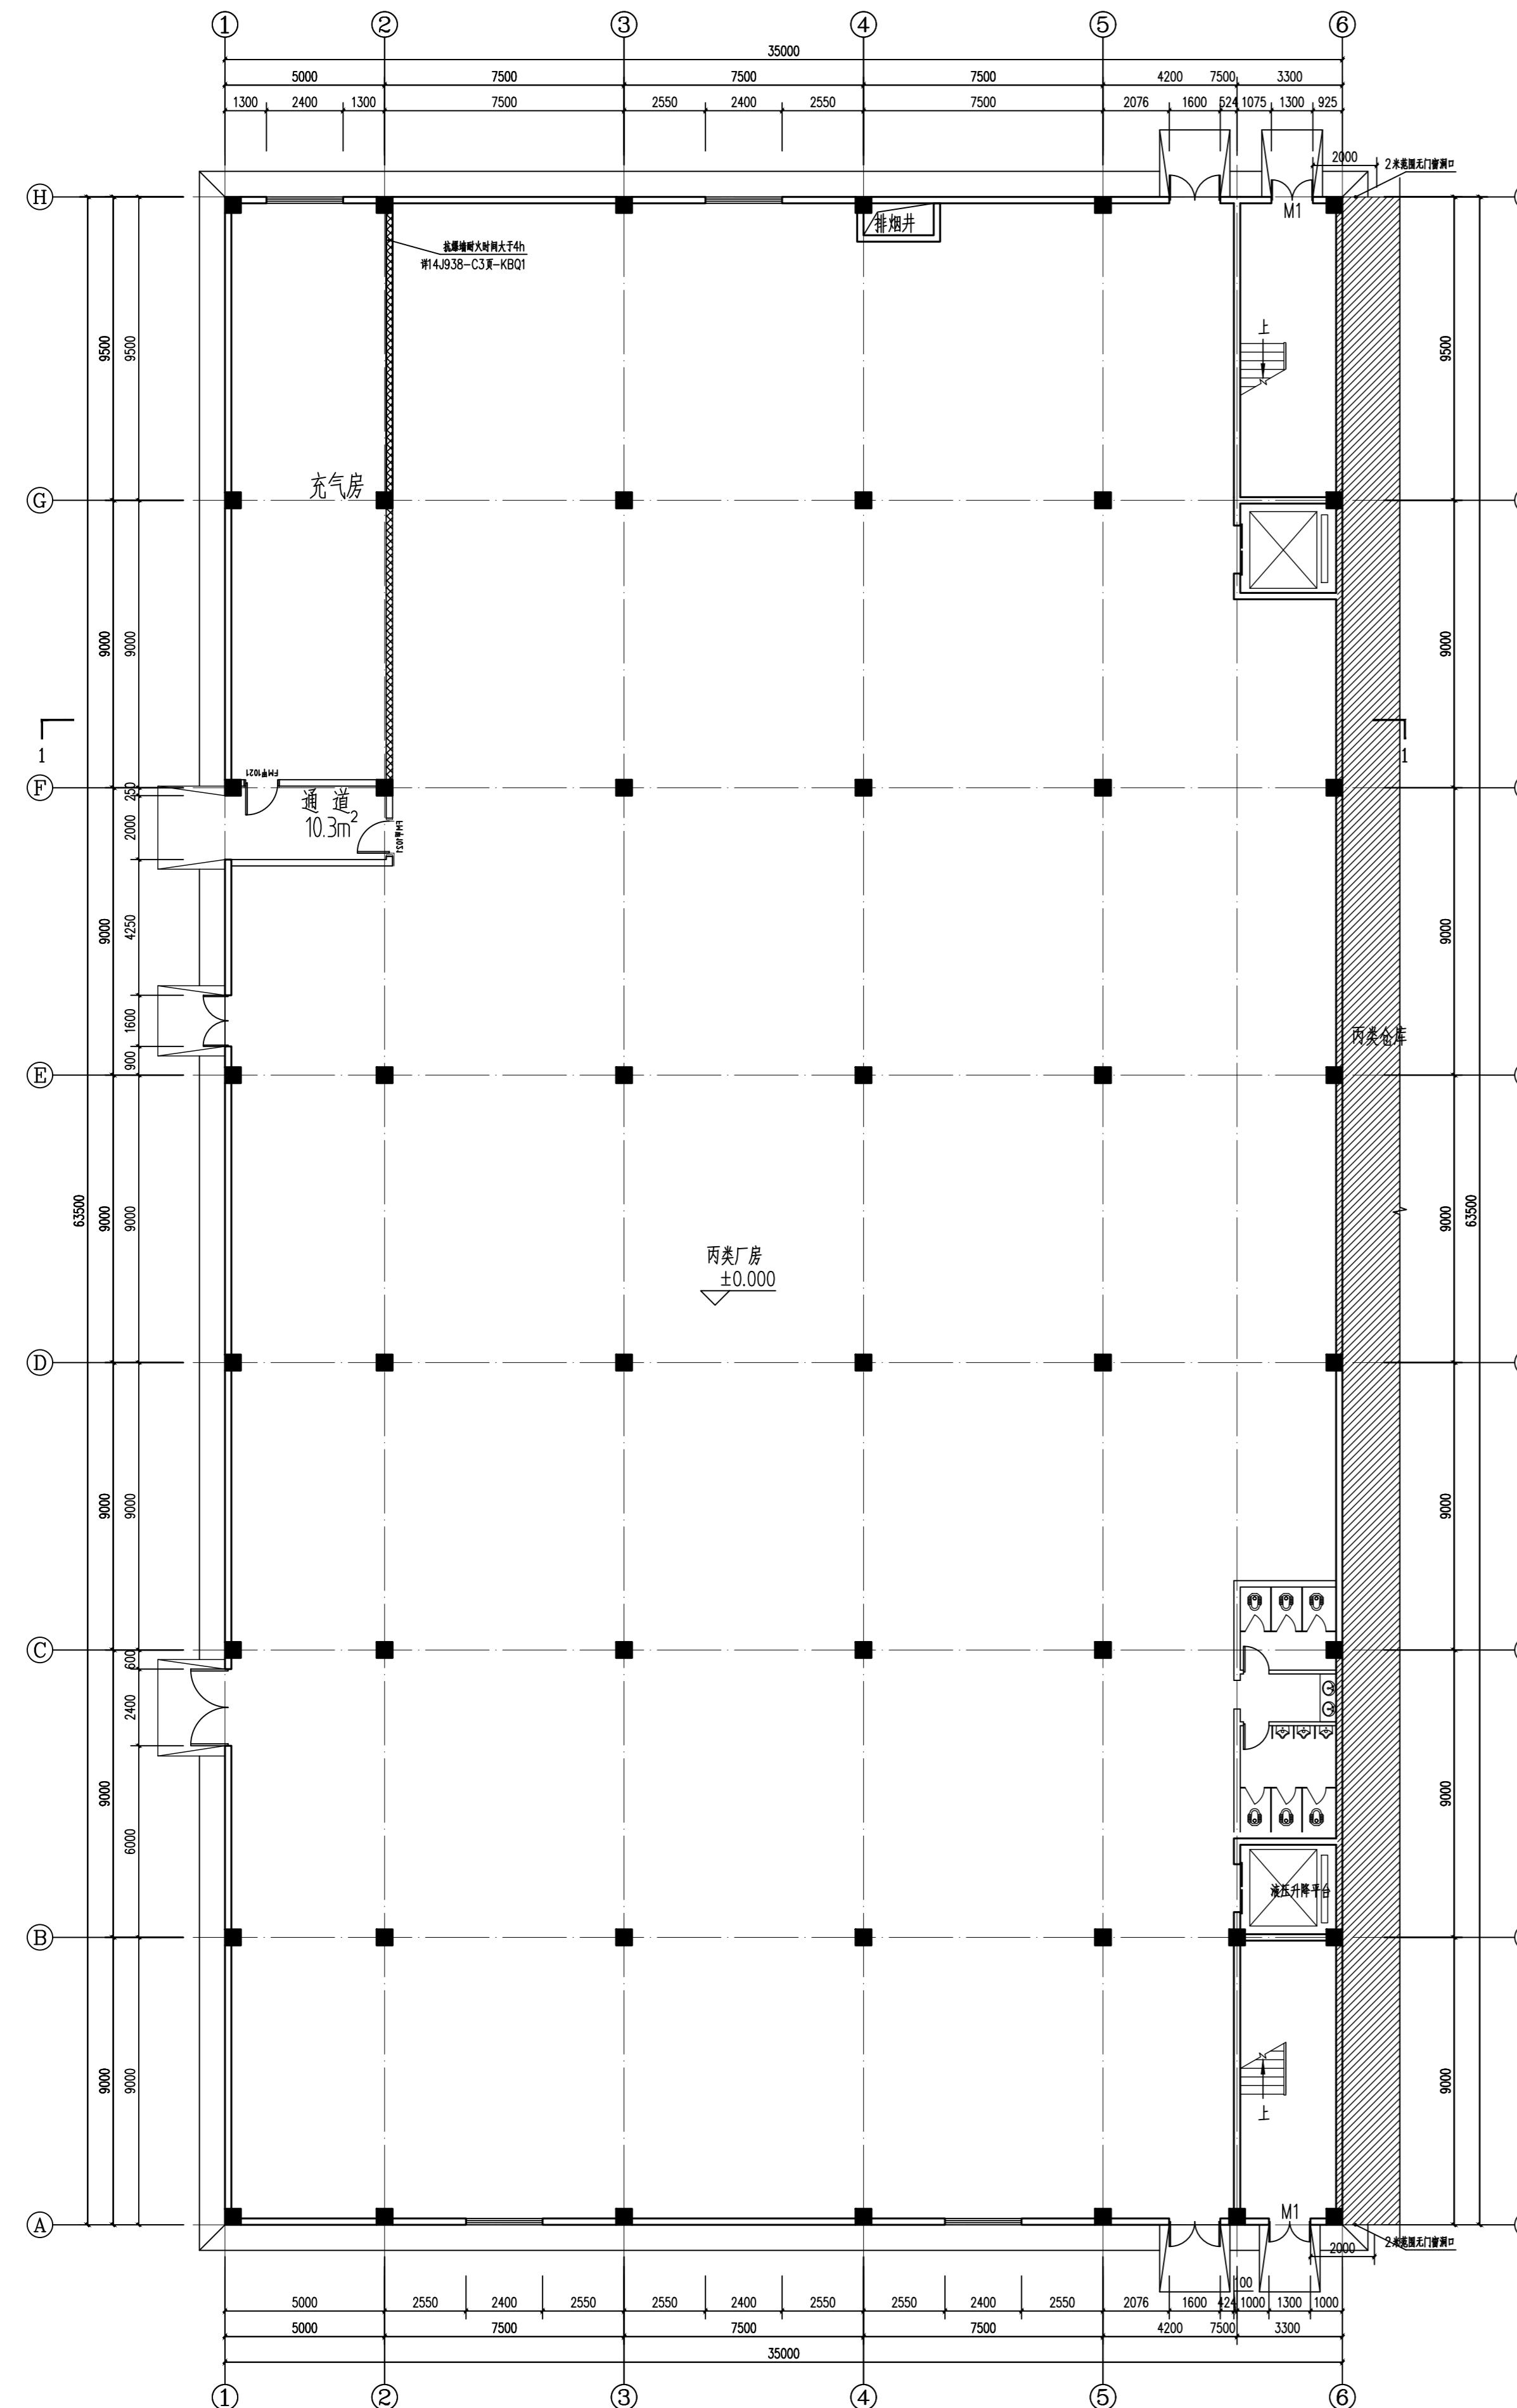

首层平面图 1:100


本层建筑面积:2222.50m<sup>2</sup>  
本栋总建筑面积: 11576.00m<sup>2</sup>  
本栋总计容面积: 11576.00m<sup>2</sup>

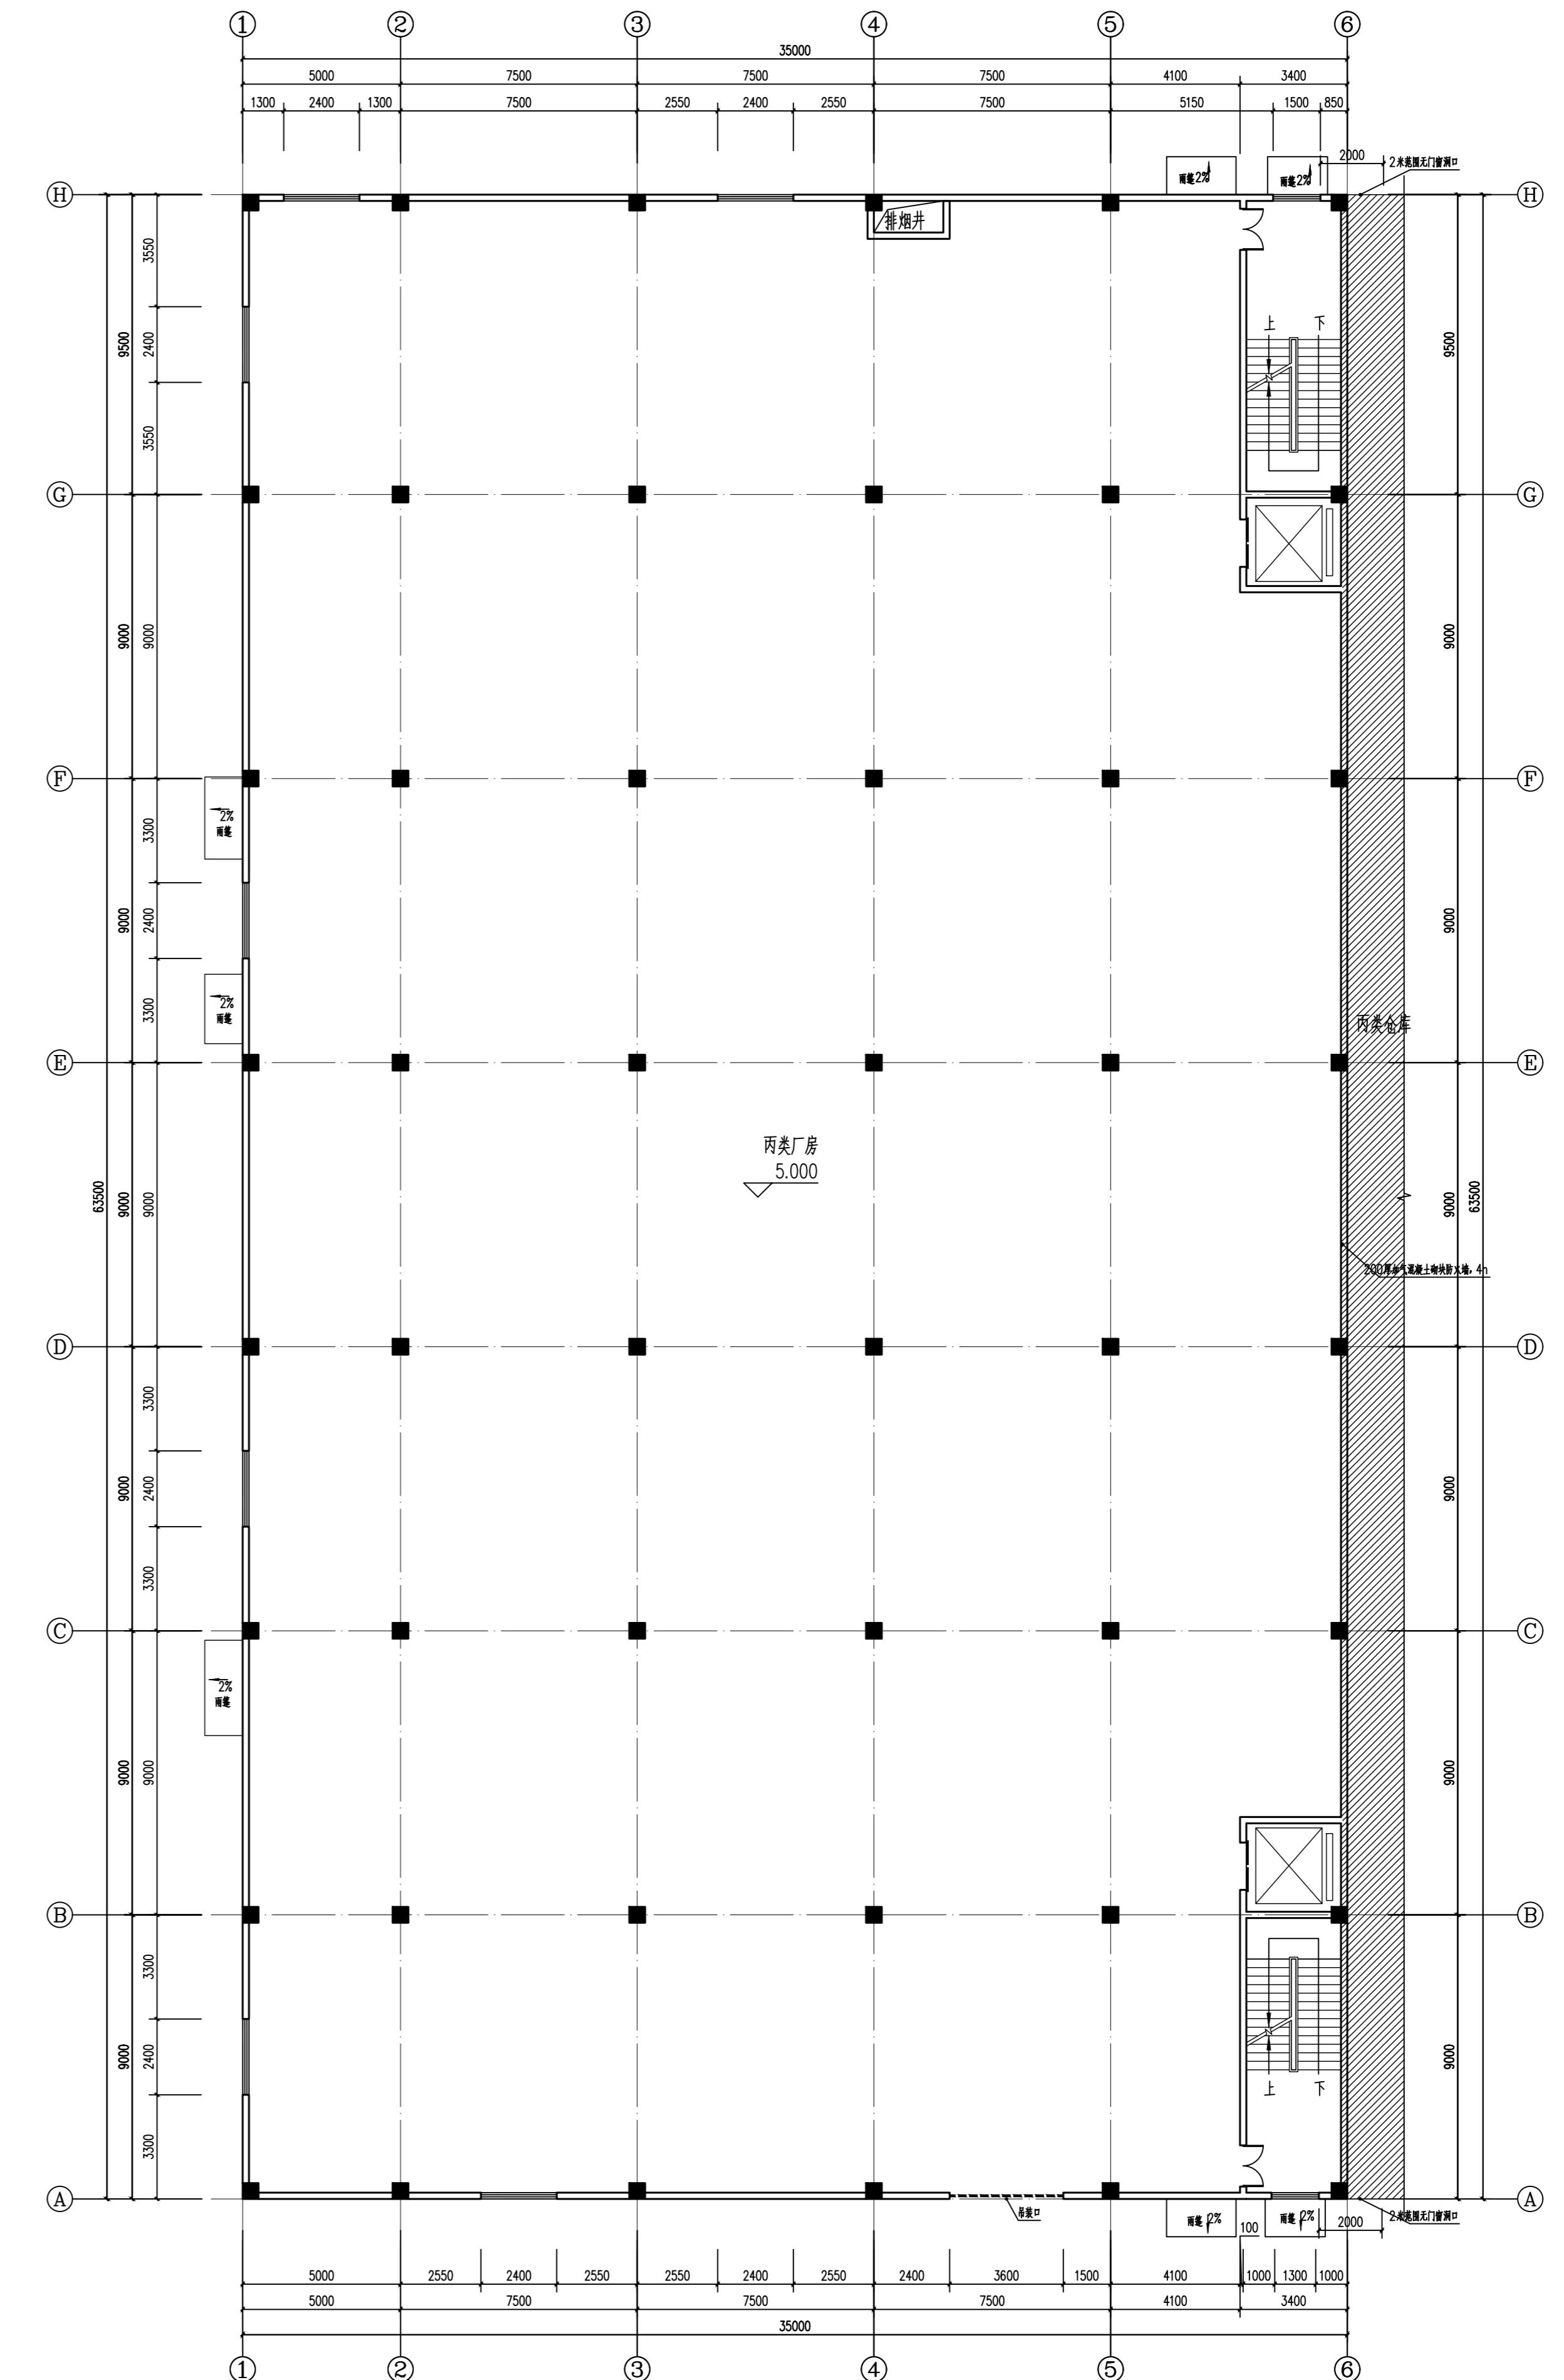

二层平面图 1:100

本层建筑面积:2222.50m<sup>2</sup>

设计单位

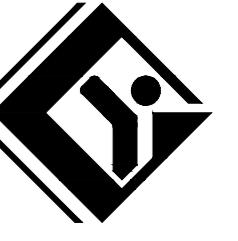

福建医工设计院有限公司

国家住建部  
化工石化医药行业  
甲级 A135009049

备注  
本图未经设计院签字、盖章无效。

图纸专用章

执业章

施工图审查机构

施工图审查合格书编号


建设单位 广东立华生物科技有限公司  
工程名称 广东立华生物科技有限公司年产4.8万吨气雾剂项目

单项工程 丙类厂房


审定	徐成	
项目负责人	汤绍涛	
专业负责人	孙静	
审核	孙静	
校对	葛晓红	
设计	戴琼玉	
图名		

各立面图


图纸编号	W250535-03TJ-07		
专业	建筑	比例	1:100
设计阶段	报建图	日期	2025.12
进1张	第1张	版次	V1.0

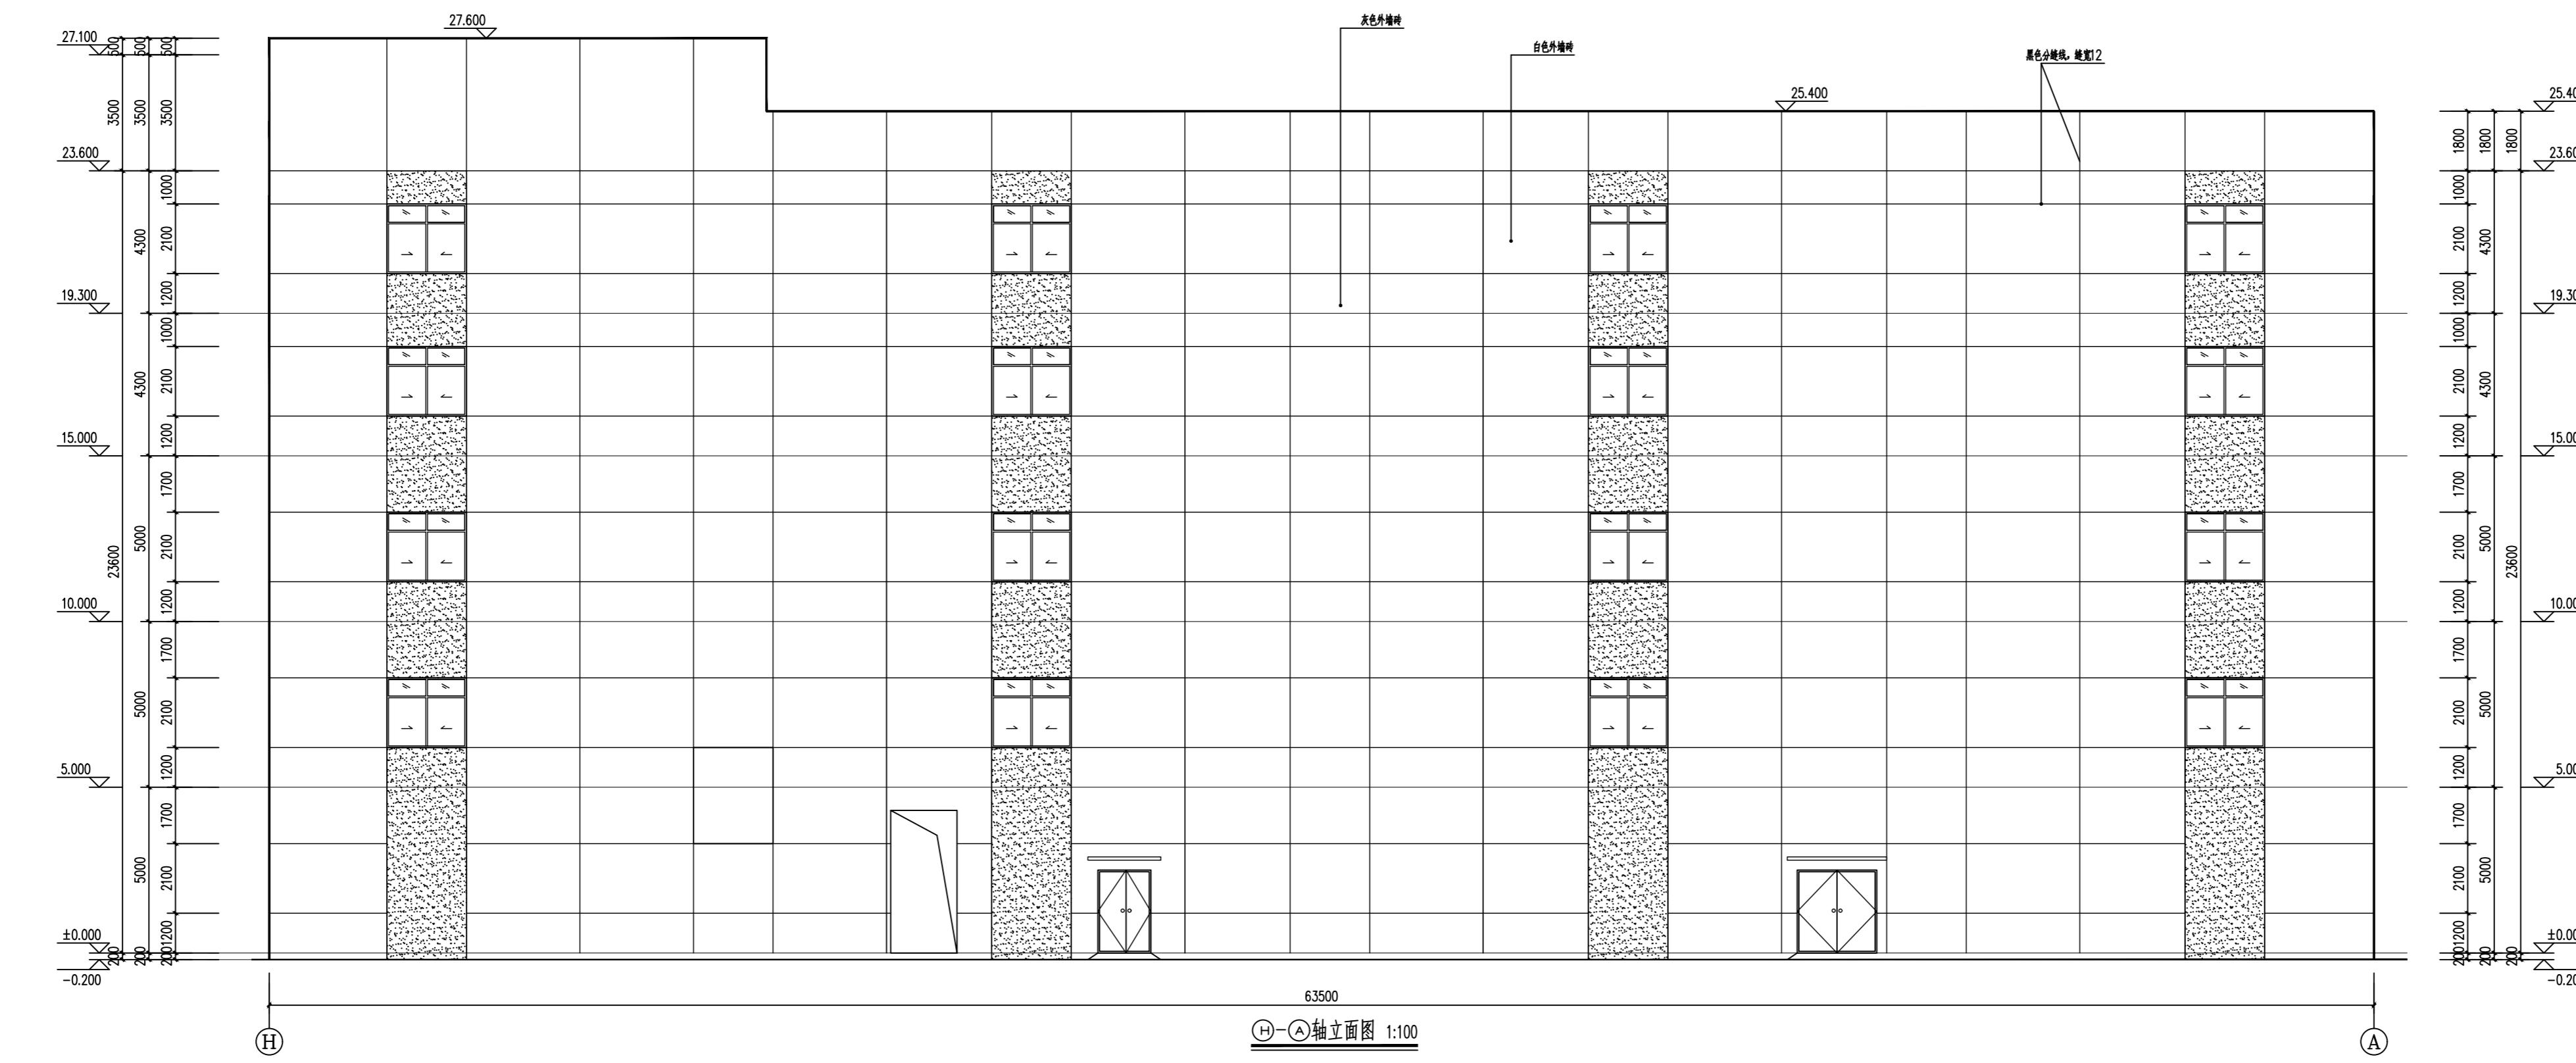


(H)-A轴立面图 1:100

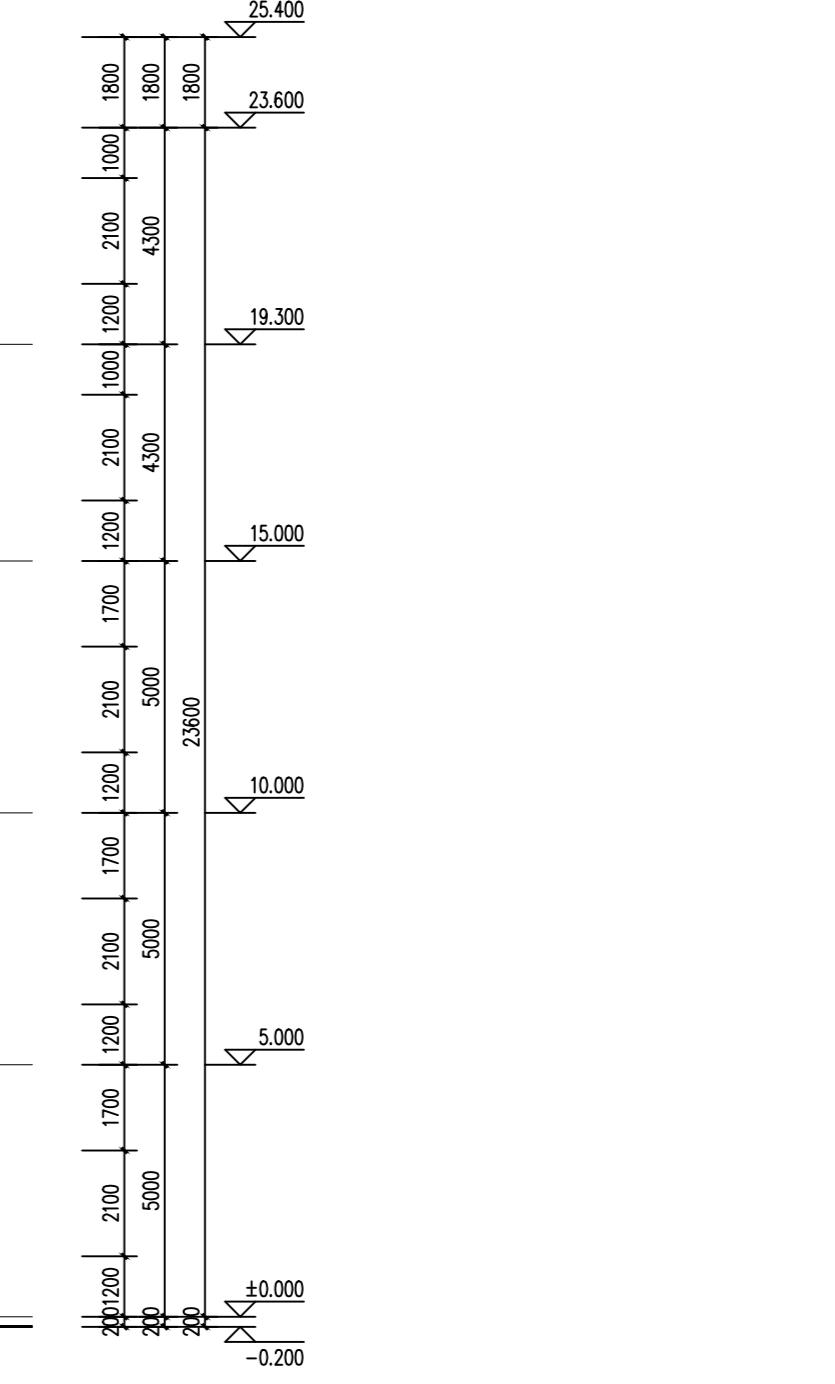

A

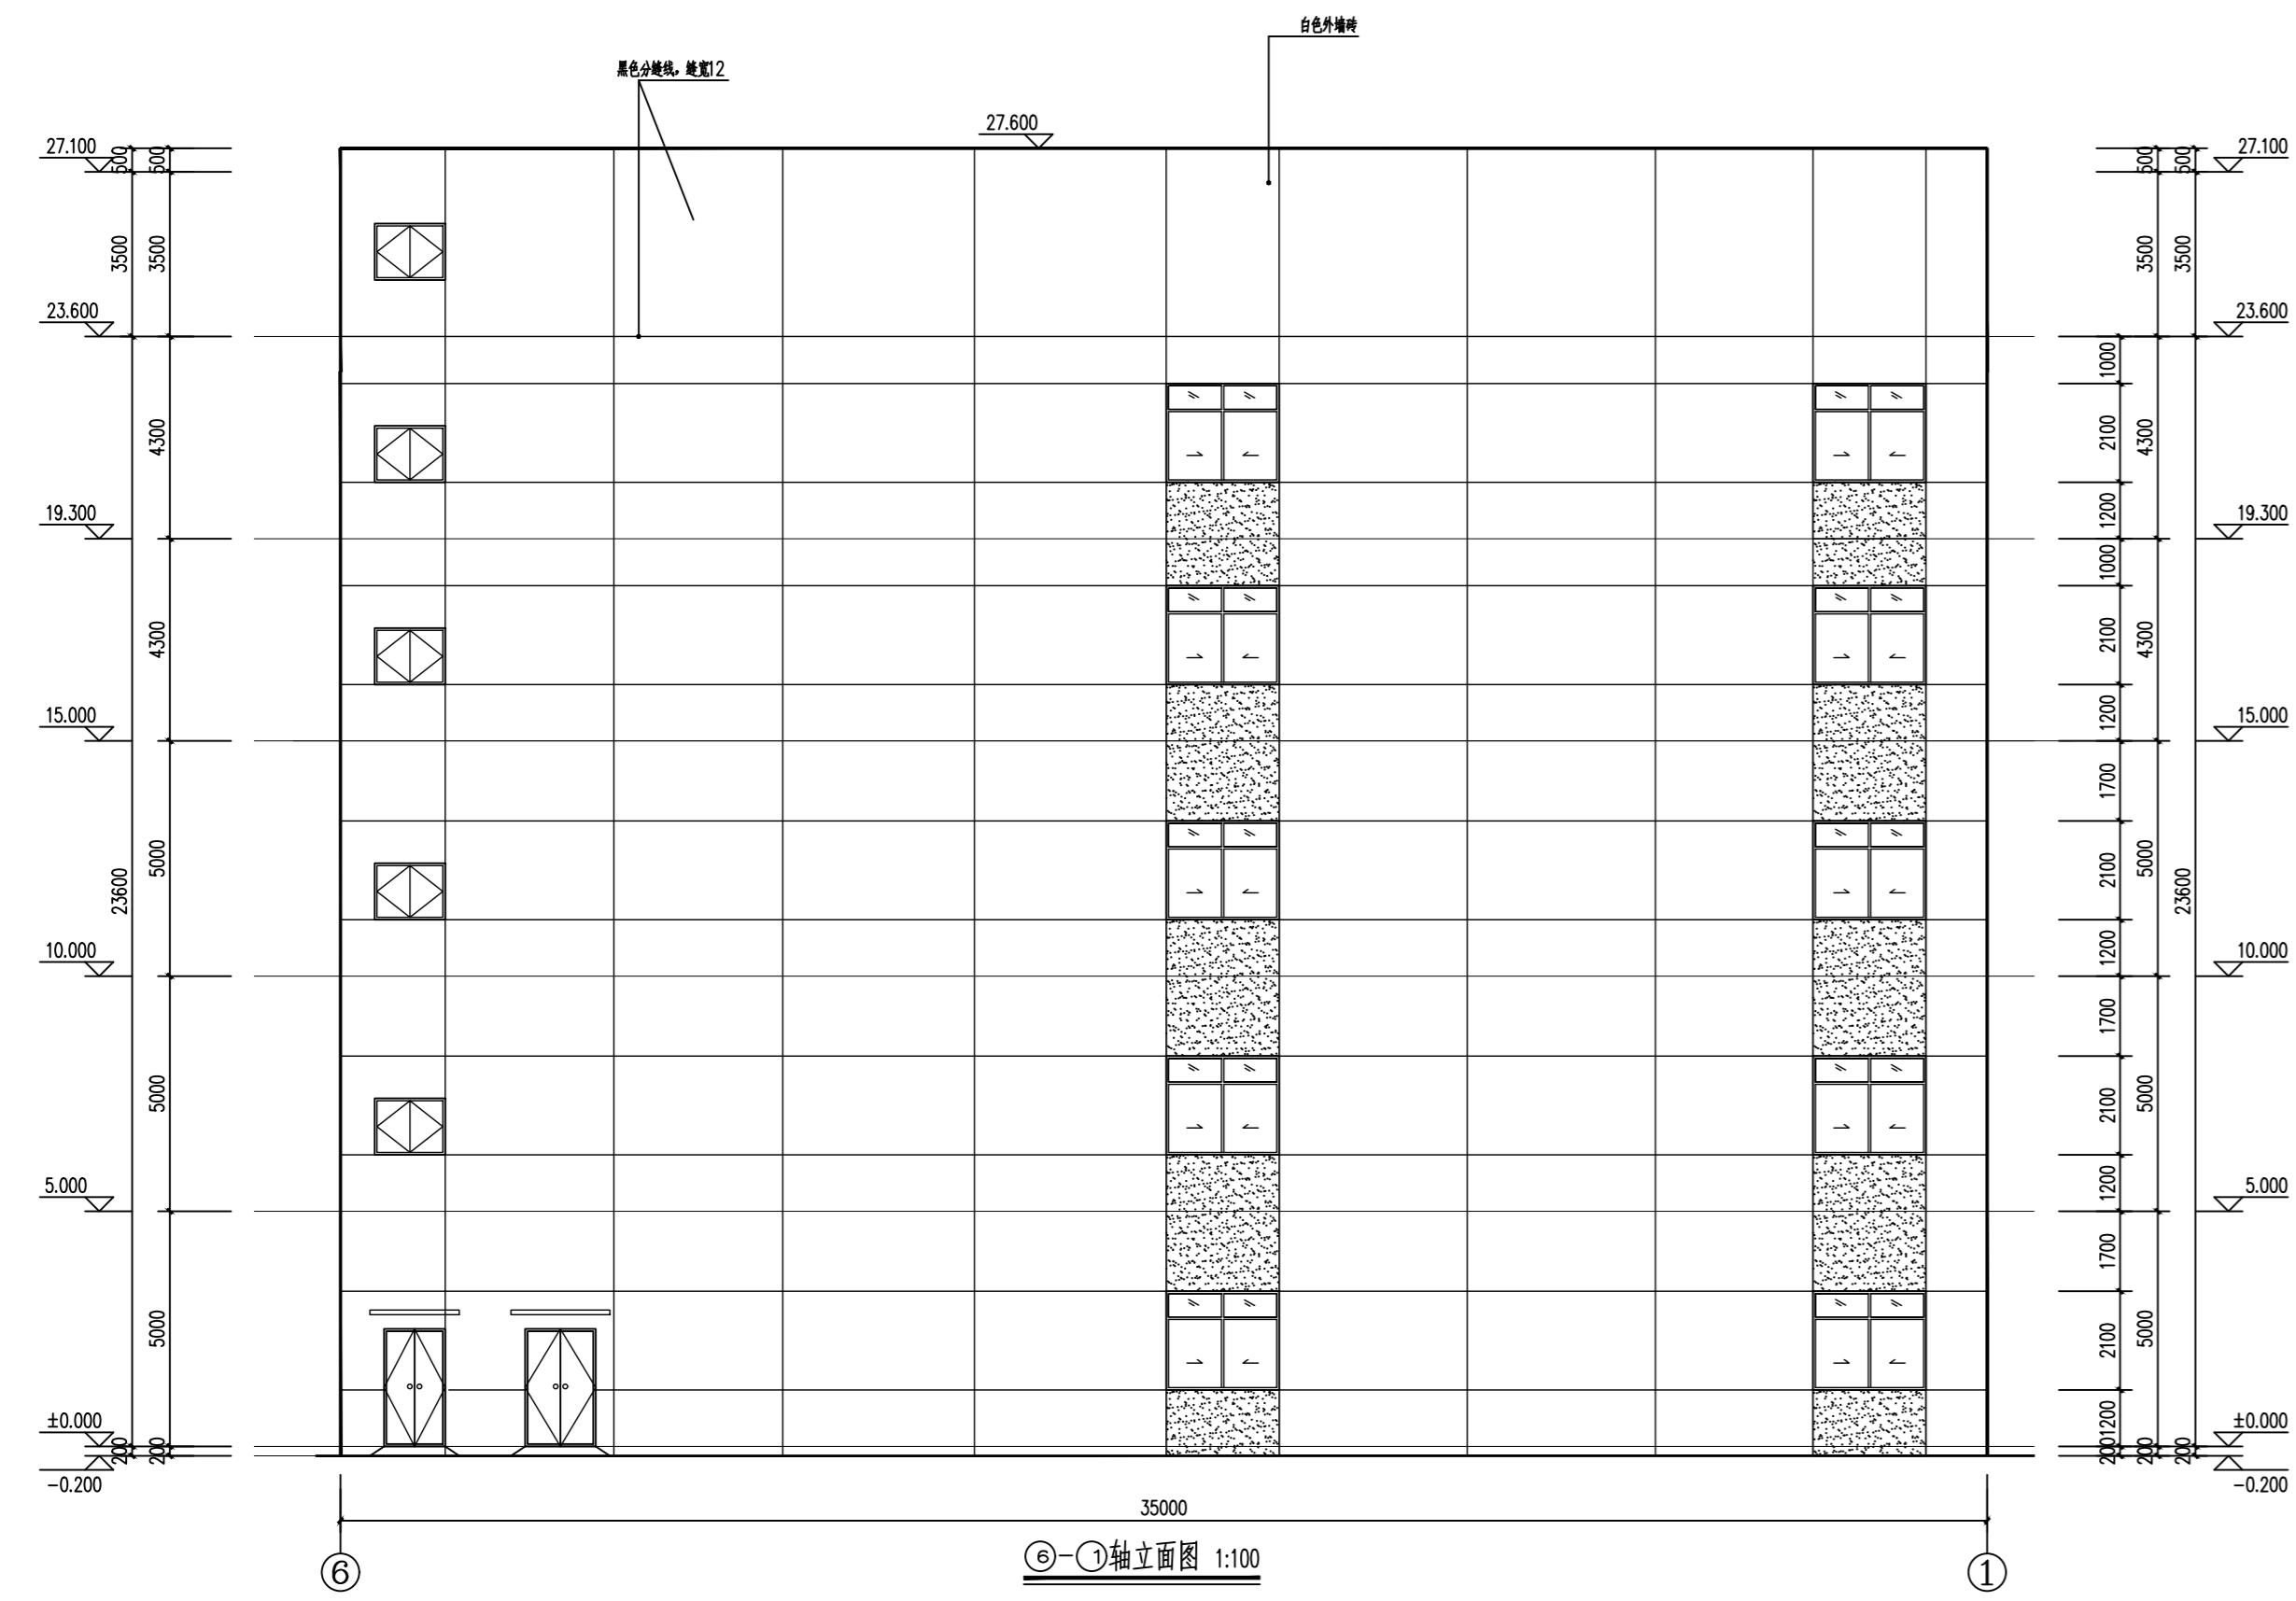


⑥-①轴立面图 1:100

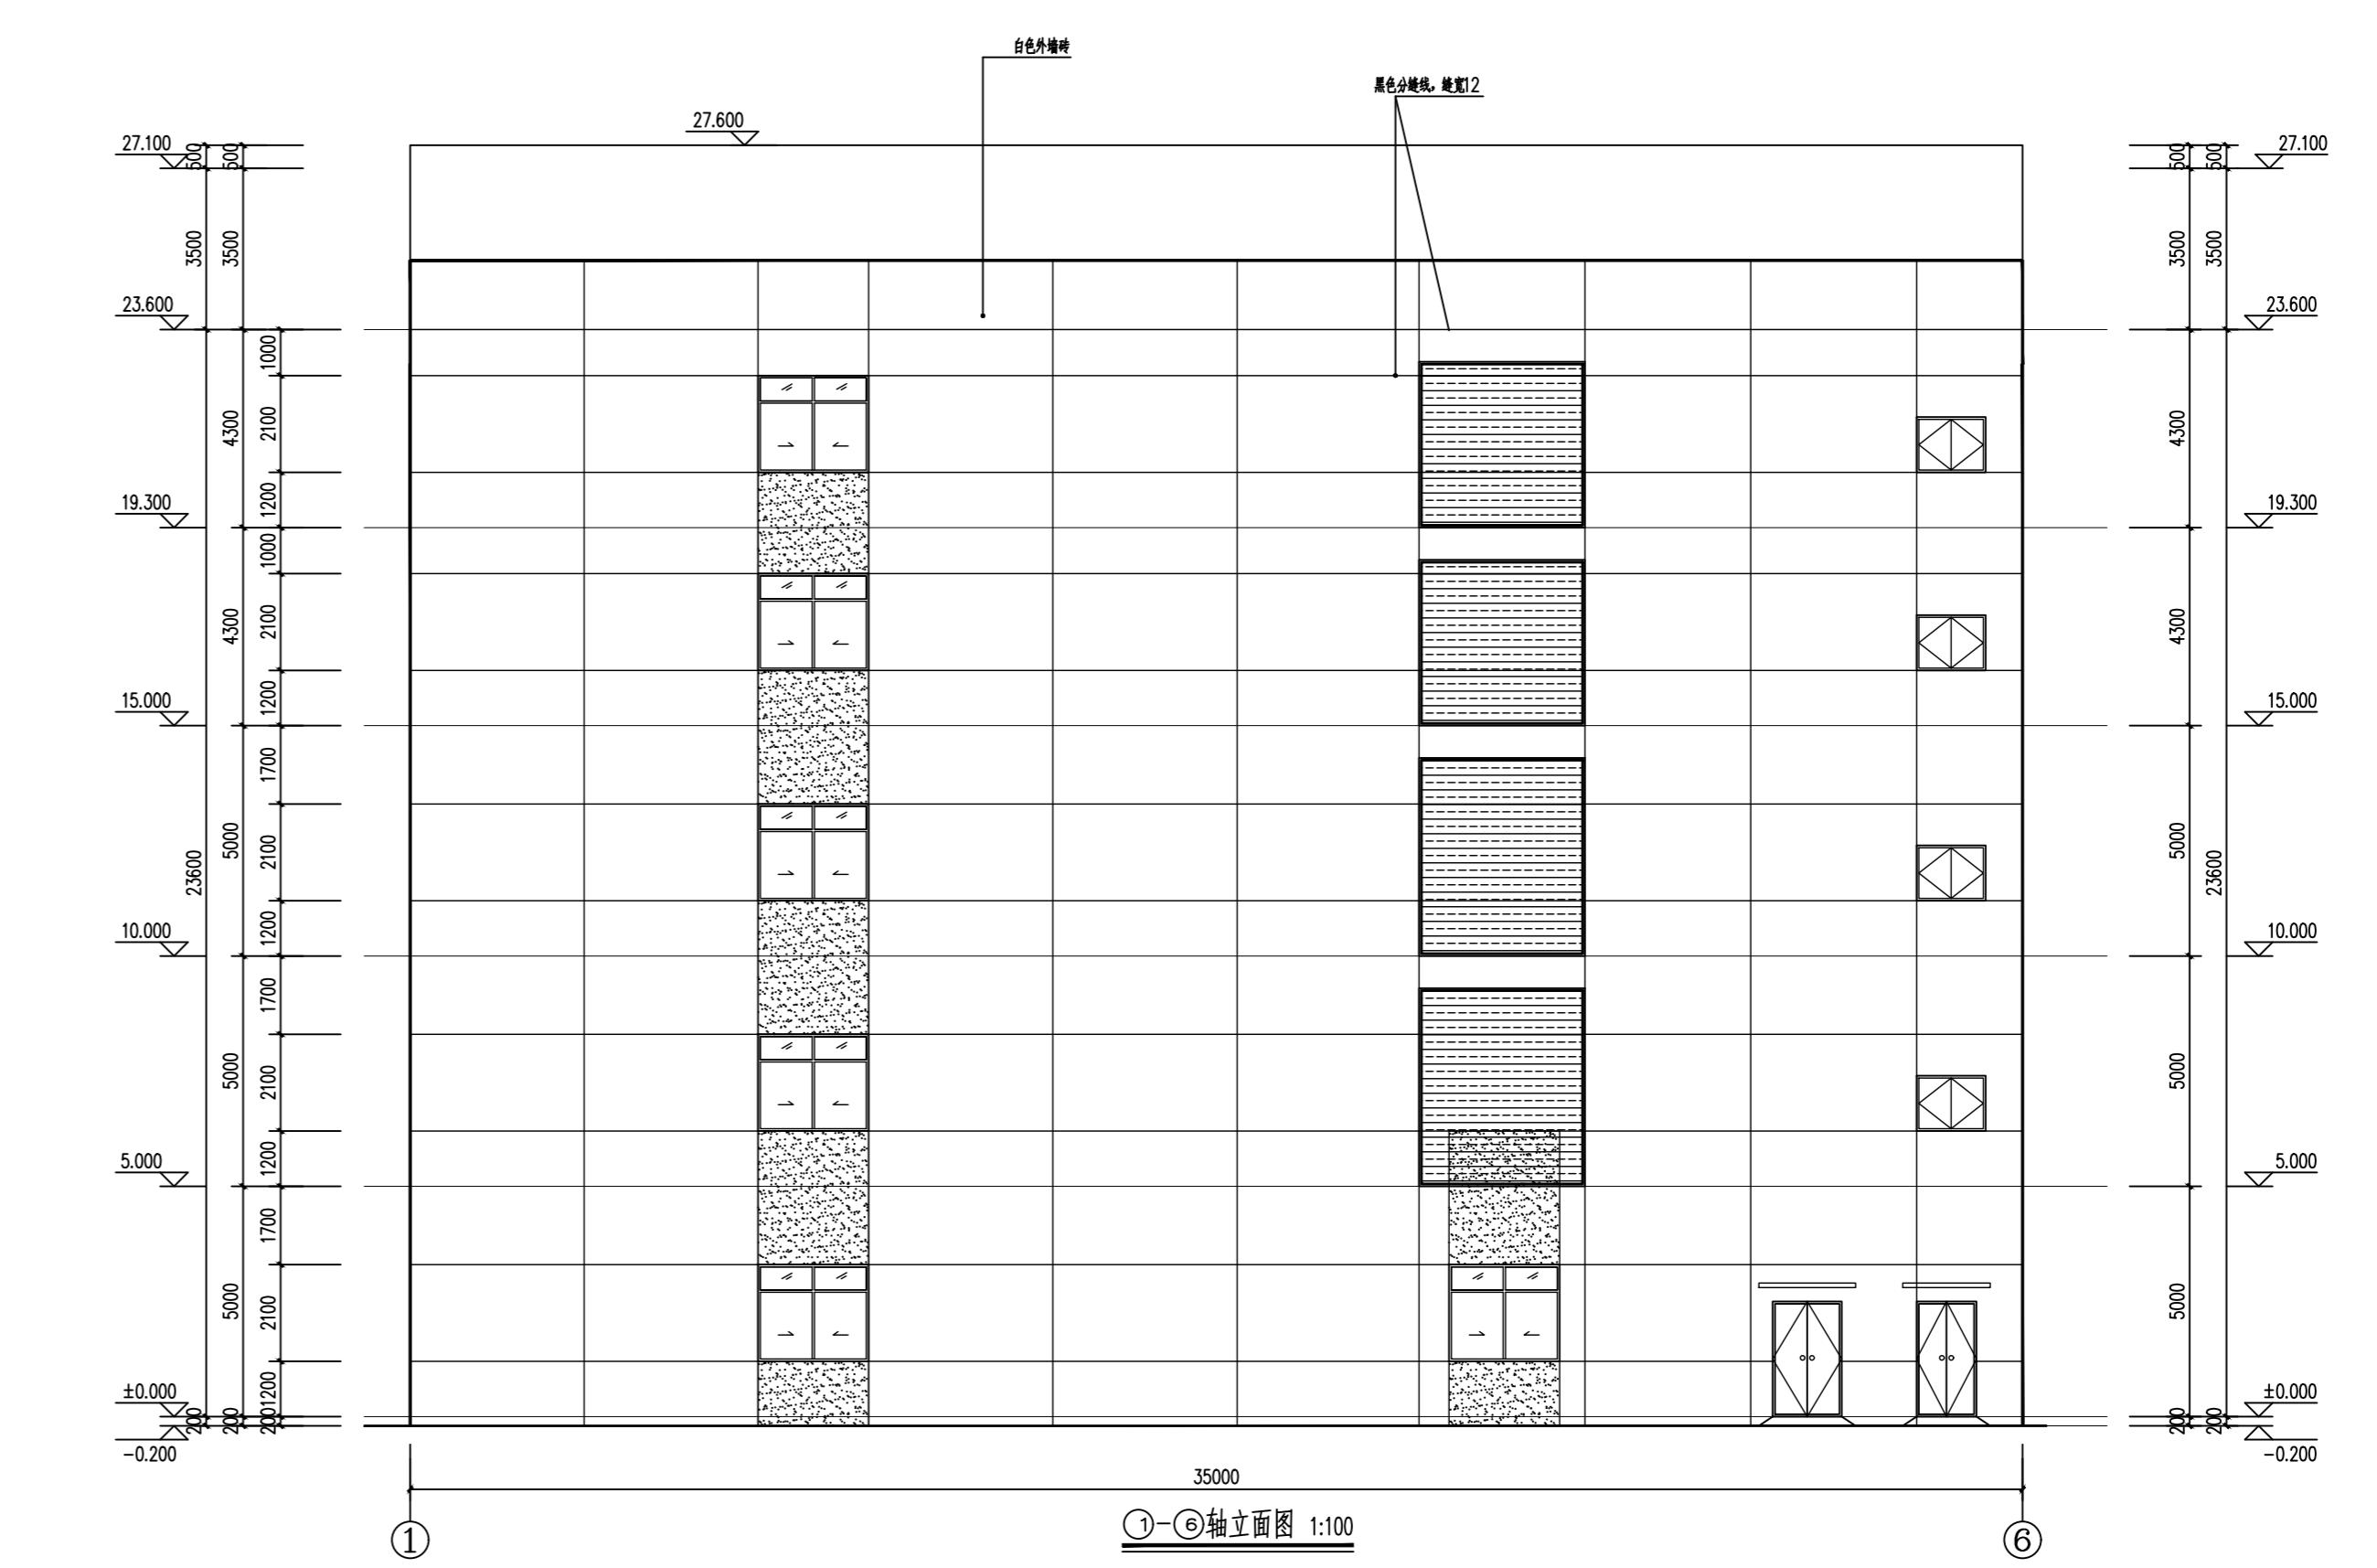

①-⑥轴立面图 1:100

设计单位

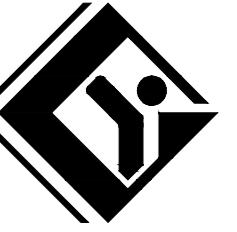

福建医工设计院有限公司

国家住建部  
化工石化医药行业  
甲级 A135009049

备注  
本图未经设计院签字、盖章无效。

图纸专用章

执业章

施工图审查机构

施工图审查合格书编号

建设单位 广东立华生物科技有限公司  
工程名称

广东立华生物科技有限公司年产4.8万吨气雾剂项目


单项工程 甲类厂房A

审定	徐成	徐成
项目负责人	汤绍涛	汤绍涛
专业负责人	孙静	孙静
审核	孙静	孙静
校对	葛晓红	葛晓红
设计	戴琼玉	戴琼玉


图名

首层平面图

图纸编号	W25053S-05TJ-03	
专业	建筑	比例 1:100
设计阶段	报建图	日期 2025.12
注	第 1 张	版次 V1.0

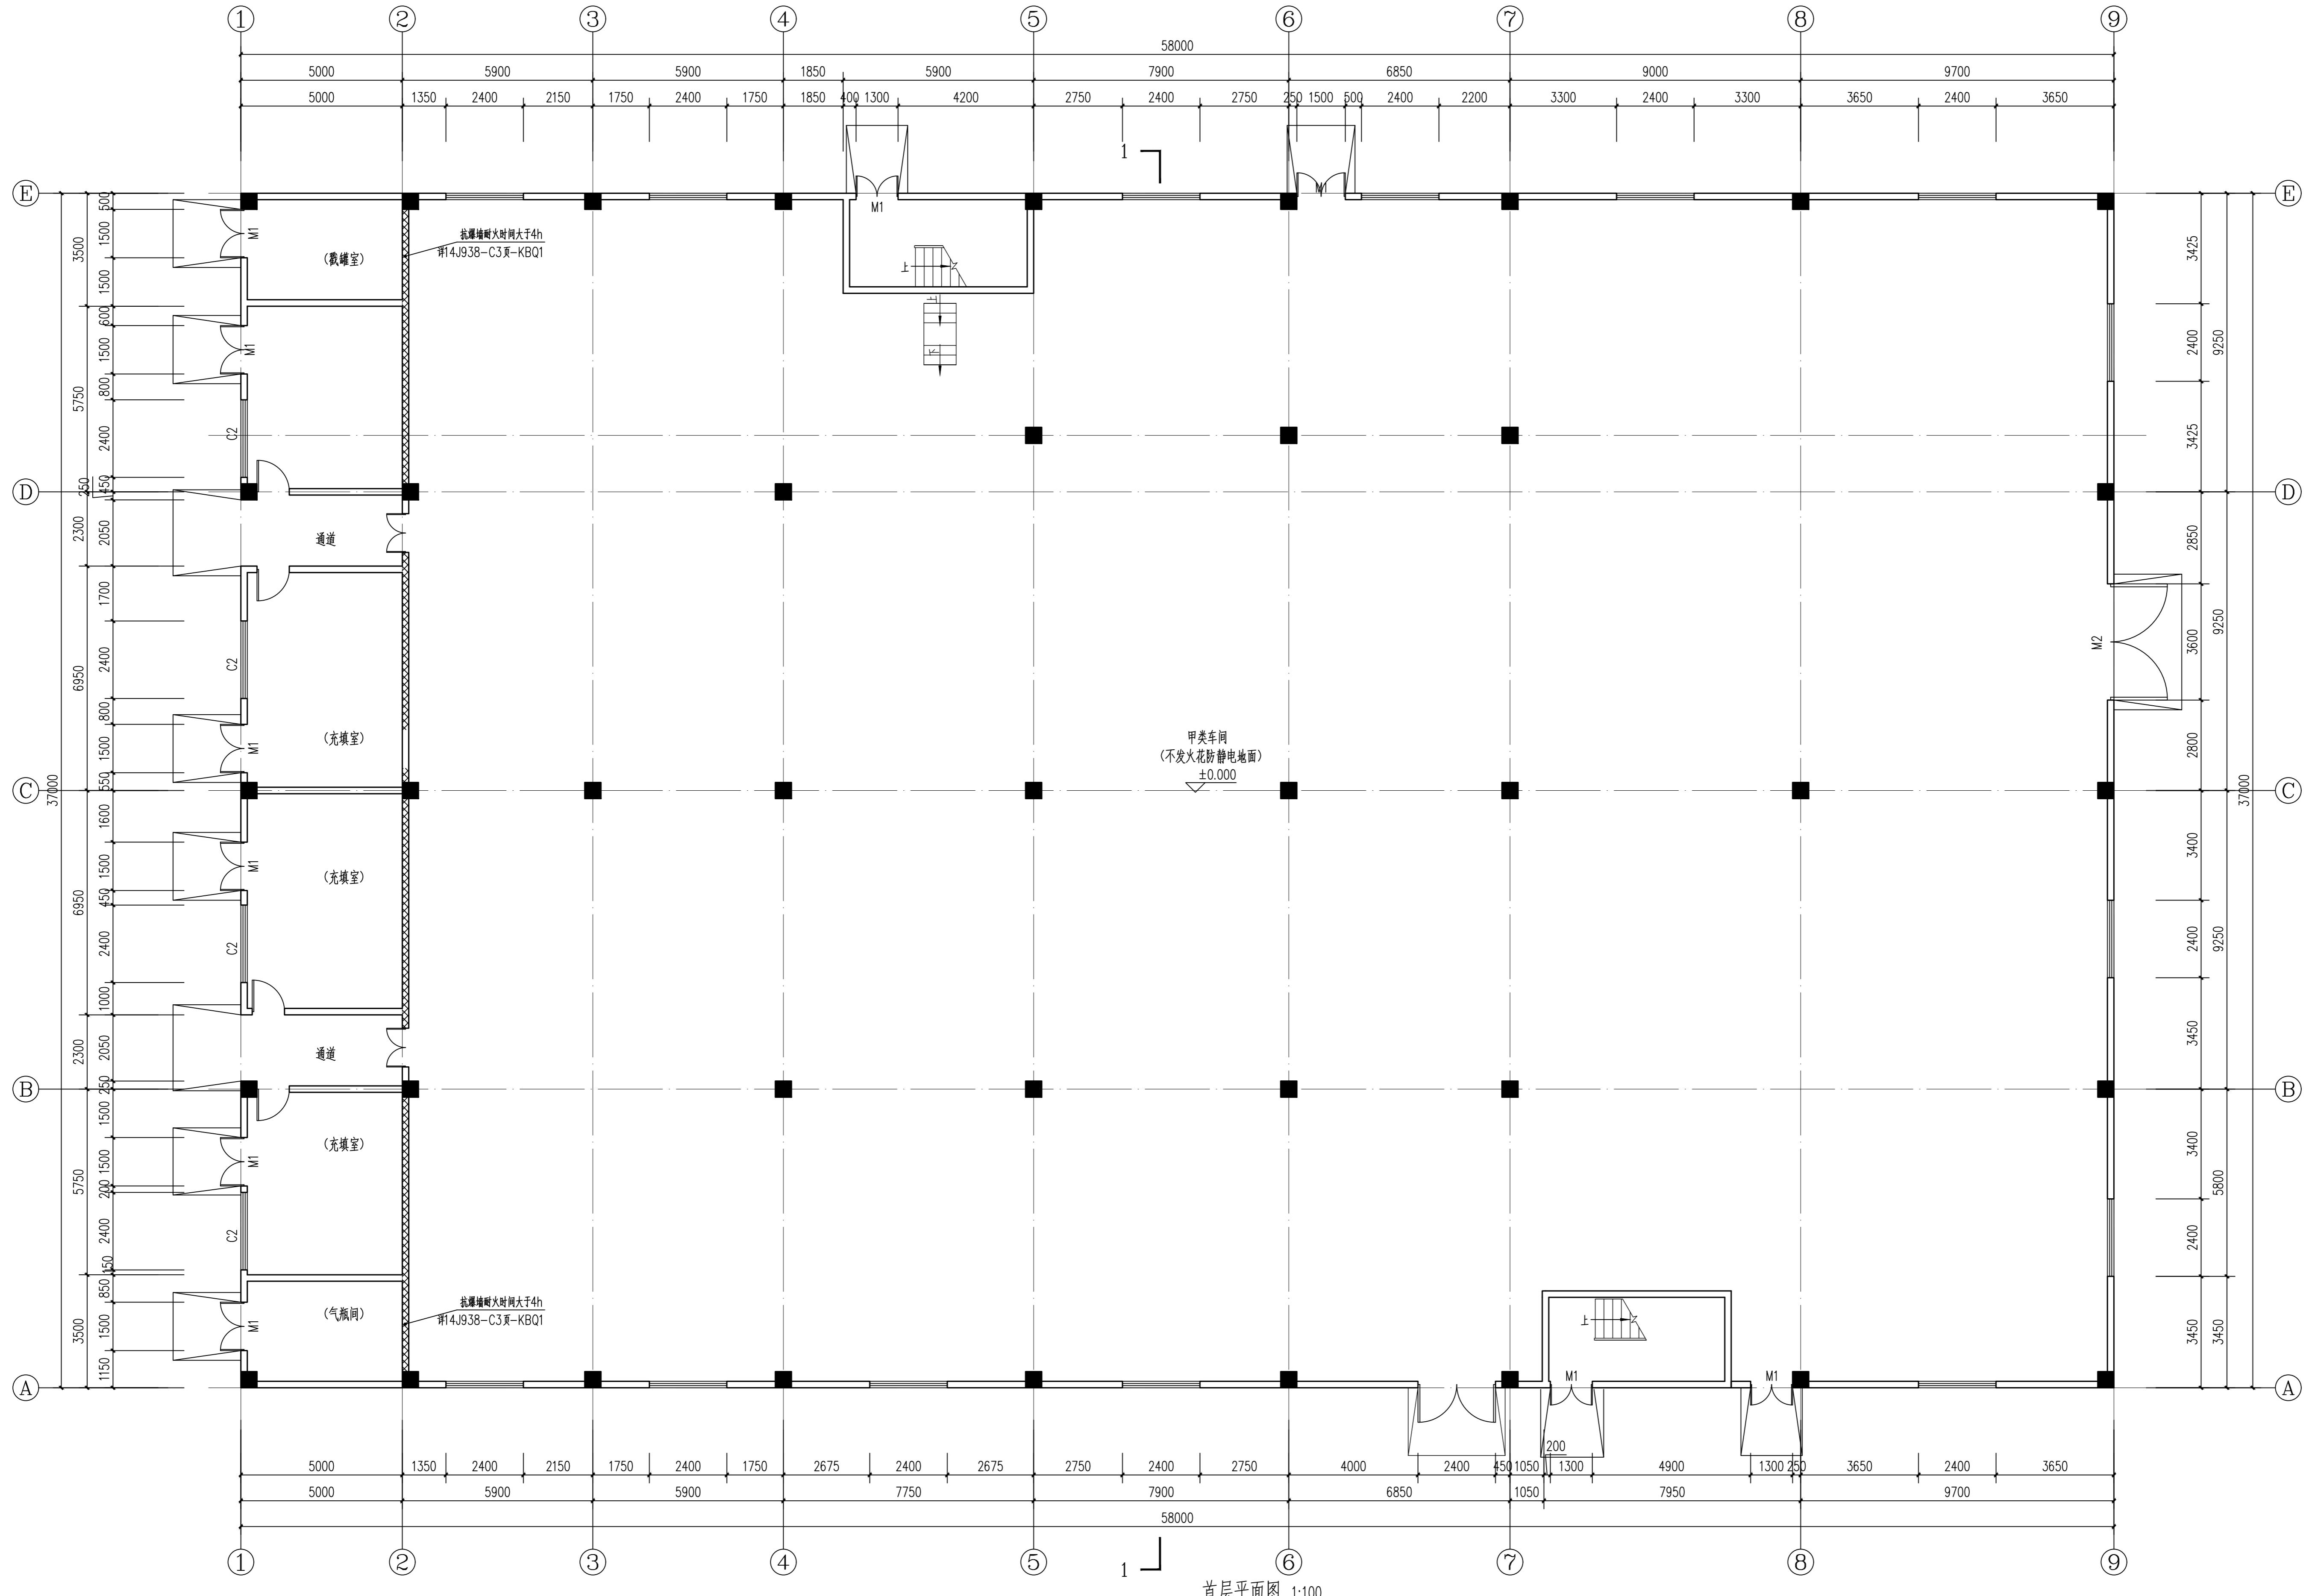

设计单位

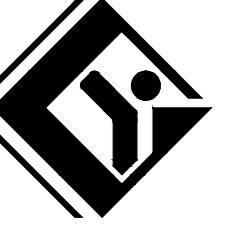

福建医工设计院有限公司

国家住建部  
化工石化医药行业  
甲级 A135009049

备注  
本图未经设计院签字、盖章无效。

图纸专用章

执业章

施工图审查机构

施工图审查合格书编号

建设单位 广东立华生物科技有限公司  
工程名称 广东立华生物科技有限公司年产4.8万吨气雾剂项目



单项工程 甲类厂房A

审定	徐成	
项目负责人	汤绍涛	
专业负责人	孙静	
审核	孙静	
校对	葛晓红	
设计	戴琼玉	


图名

⑤-⑧轴立面图 ⑧-⑨轴立面图

图纸编号	W25053S-05TJ-07		
专业	建筑	比例	1:100
设计阶段	报建图	日期	2025.12
共1张	第1张	版次	V1.0

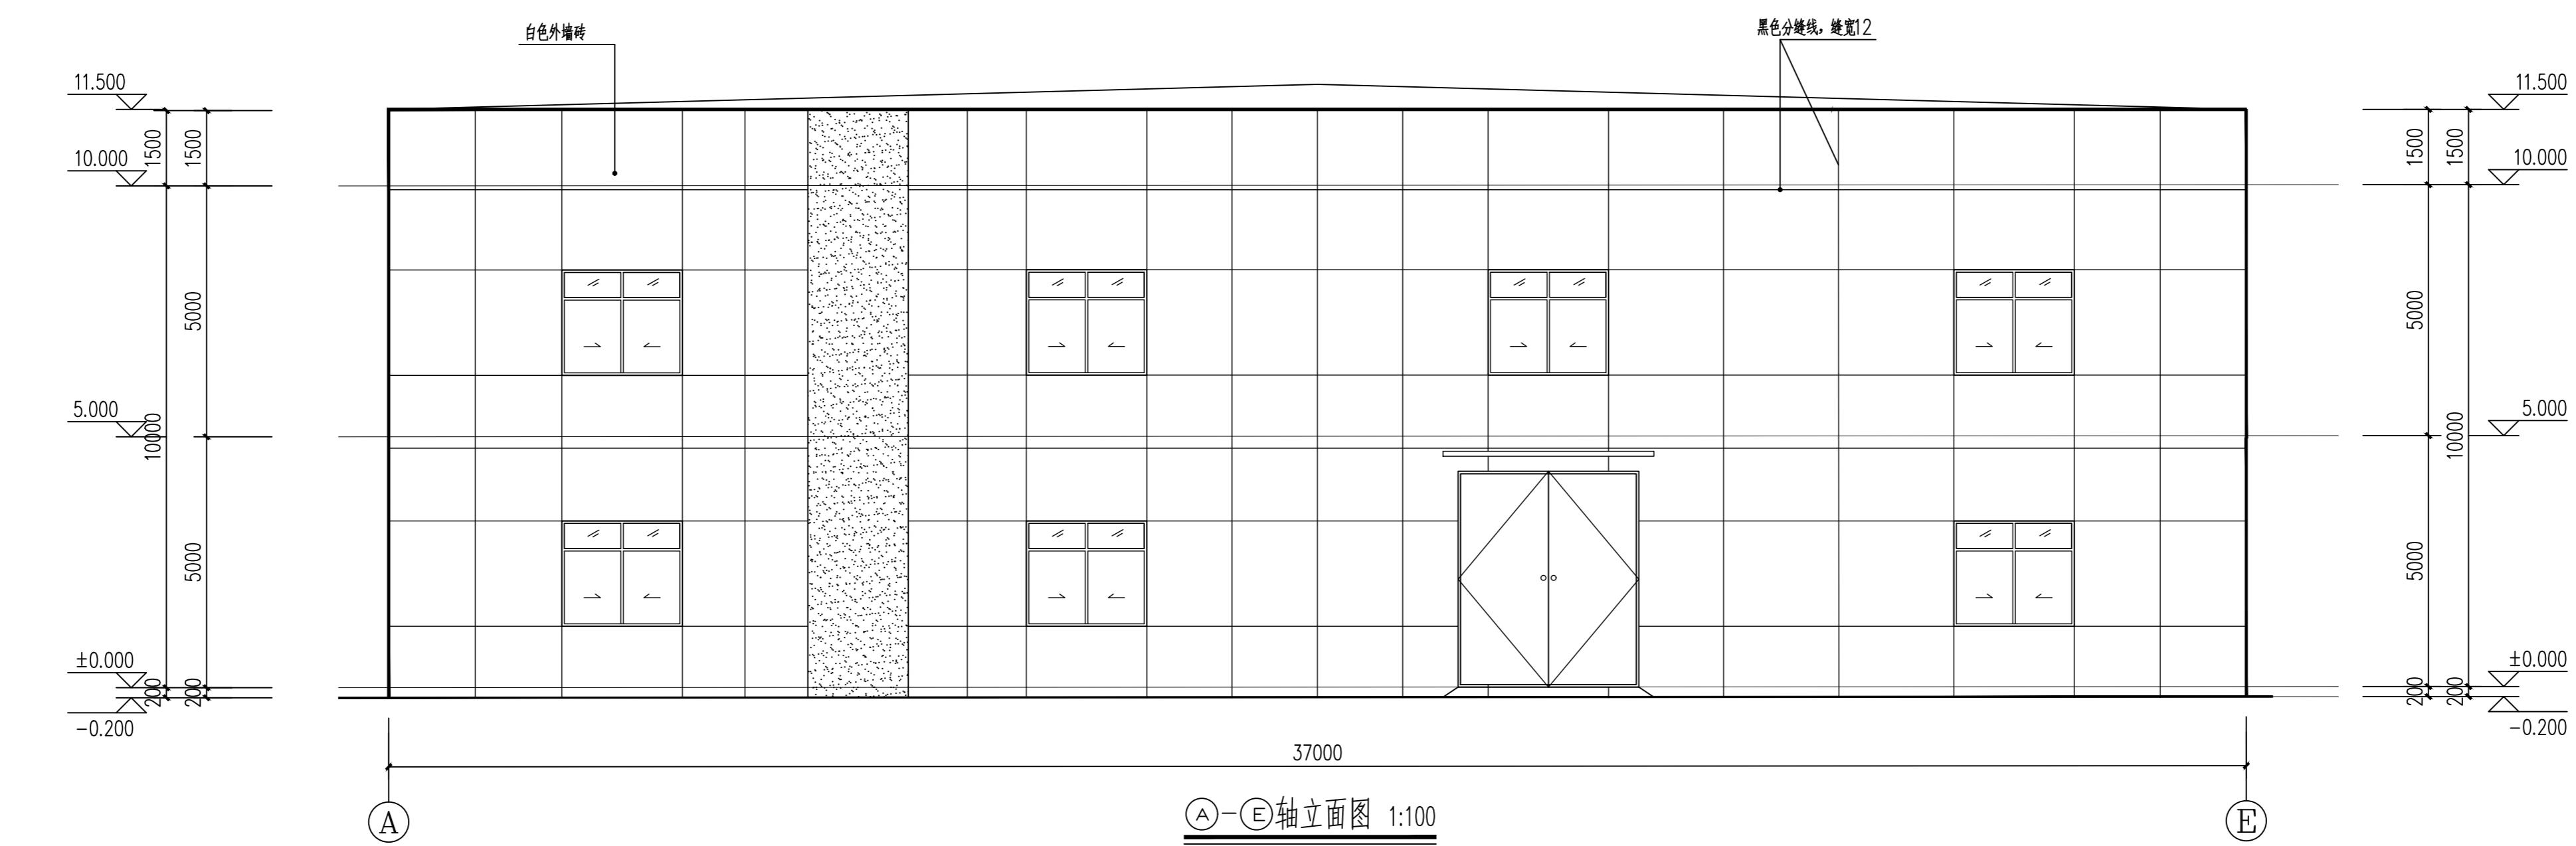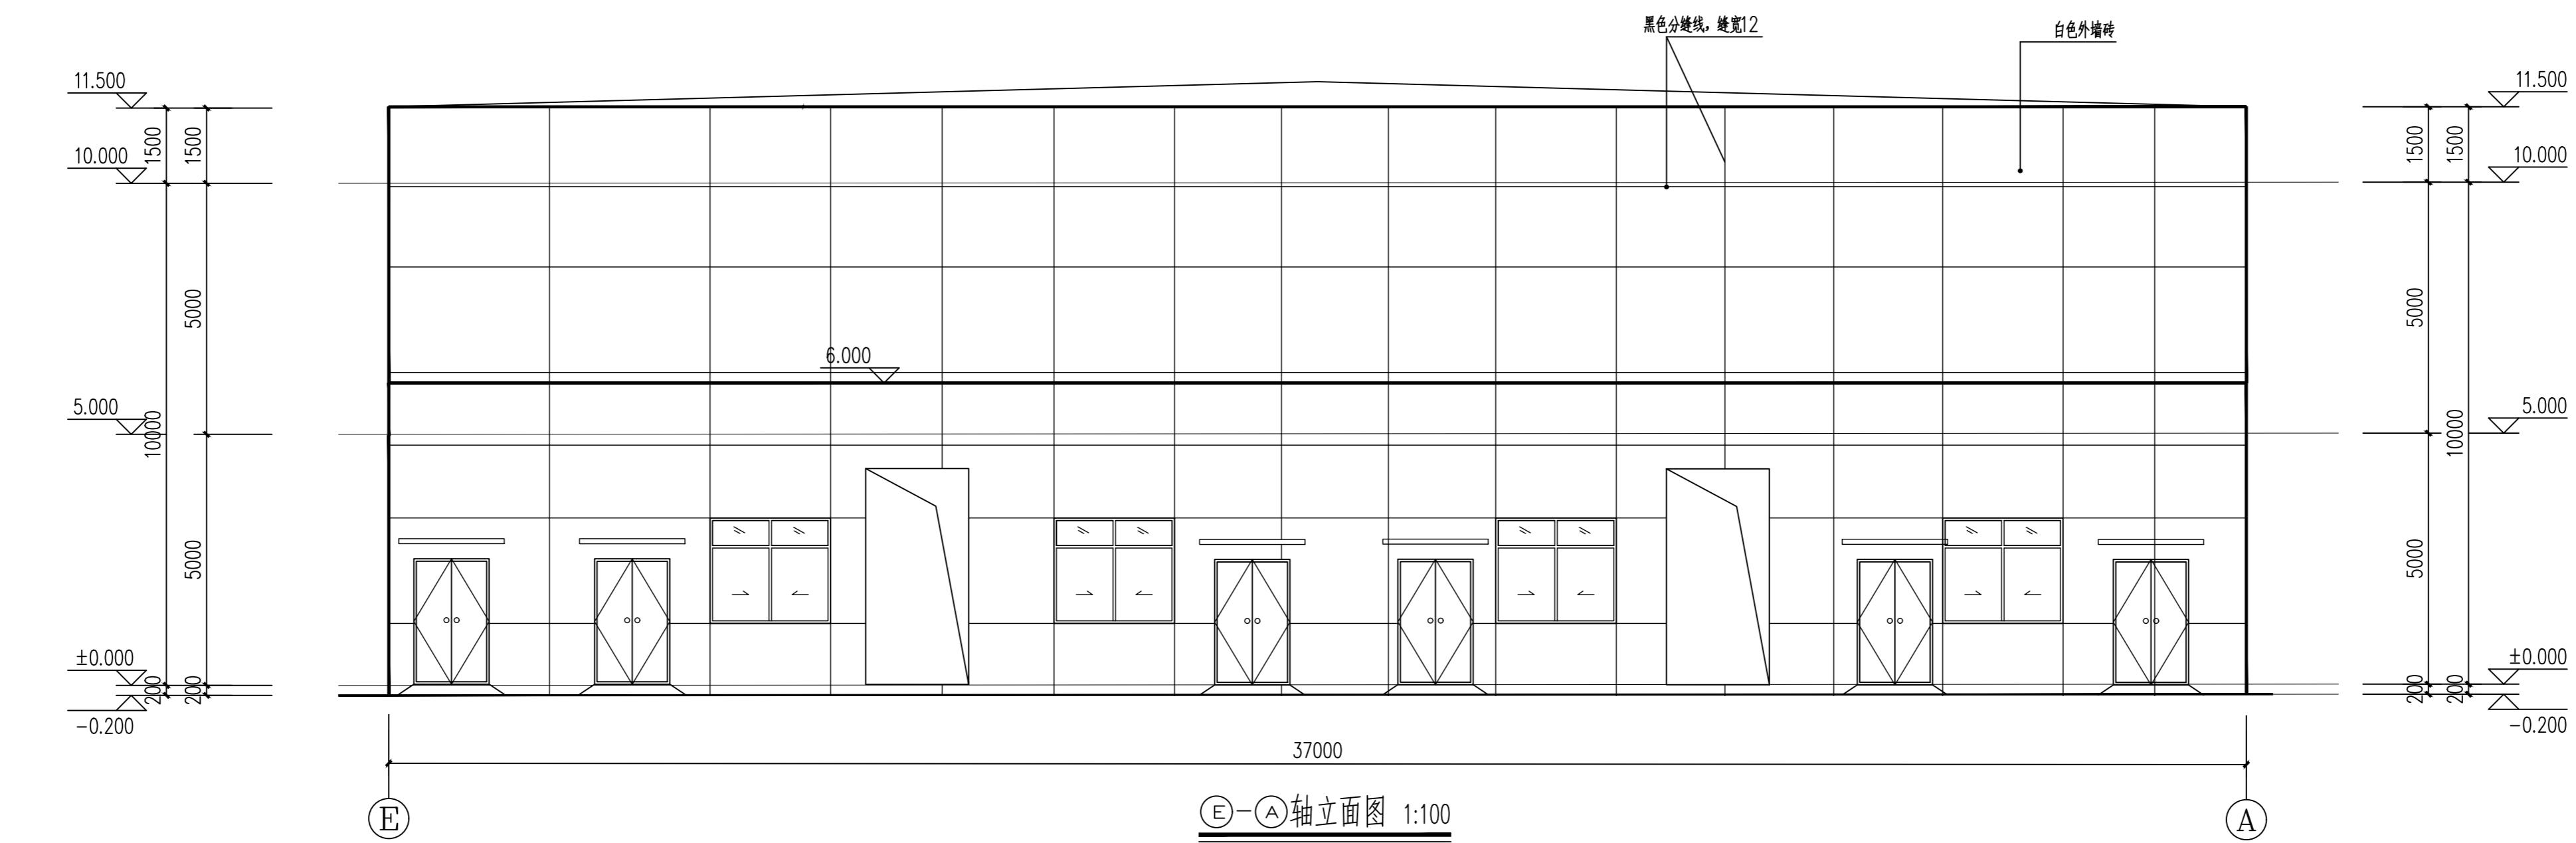

设计单位

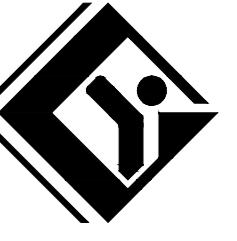

福建医工设计院有限公司

国家住建部  
化工石化医药行业  
甲级 A135009049

备注  
本图未经设计院签字、盖章无效。

图纸专用章

执业章

施工图审查机构

施工图审查合格书编号

建设单位 广东立华生物科技有限公司

工程名称

广东立华生物科技有限公司年产4.8万吨气雾剂项目


单项工程 甲类仓库A

审定	徐成	
项目负责人	汤绍涛	
专业负责人	孙静	
审核	孙静	
校对	葛晓红	
设计	戴琼玉	

图名

首层平面图


图纸编号	W25053S-07TJ-03		
专业	建筑	比例	1:100
设计阶段	报建图	日期	2025.12
共1张	第1张	版次	V1.0

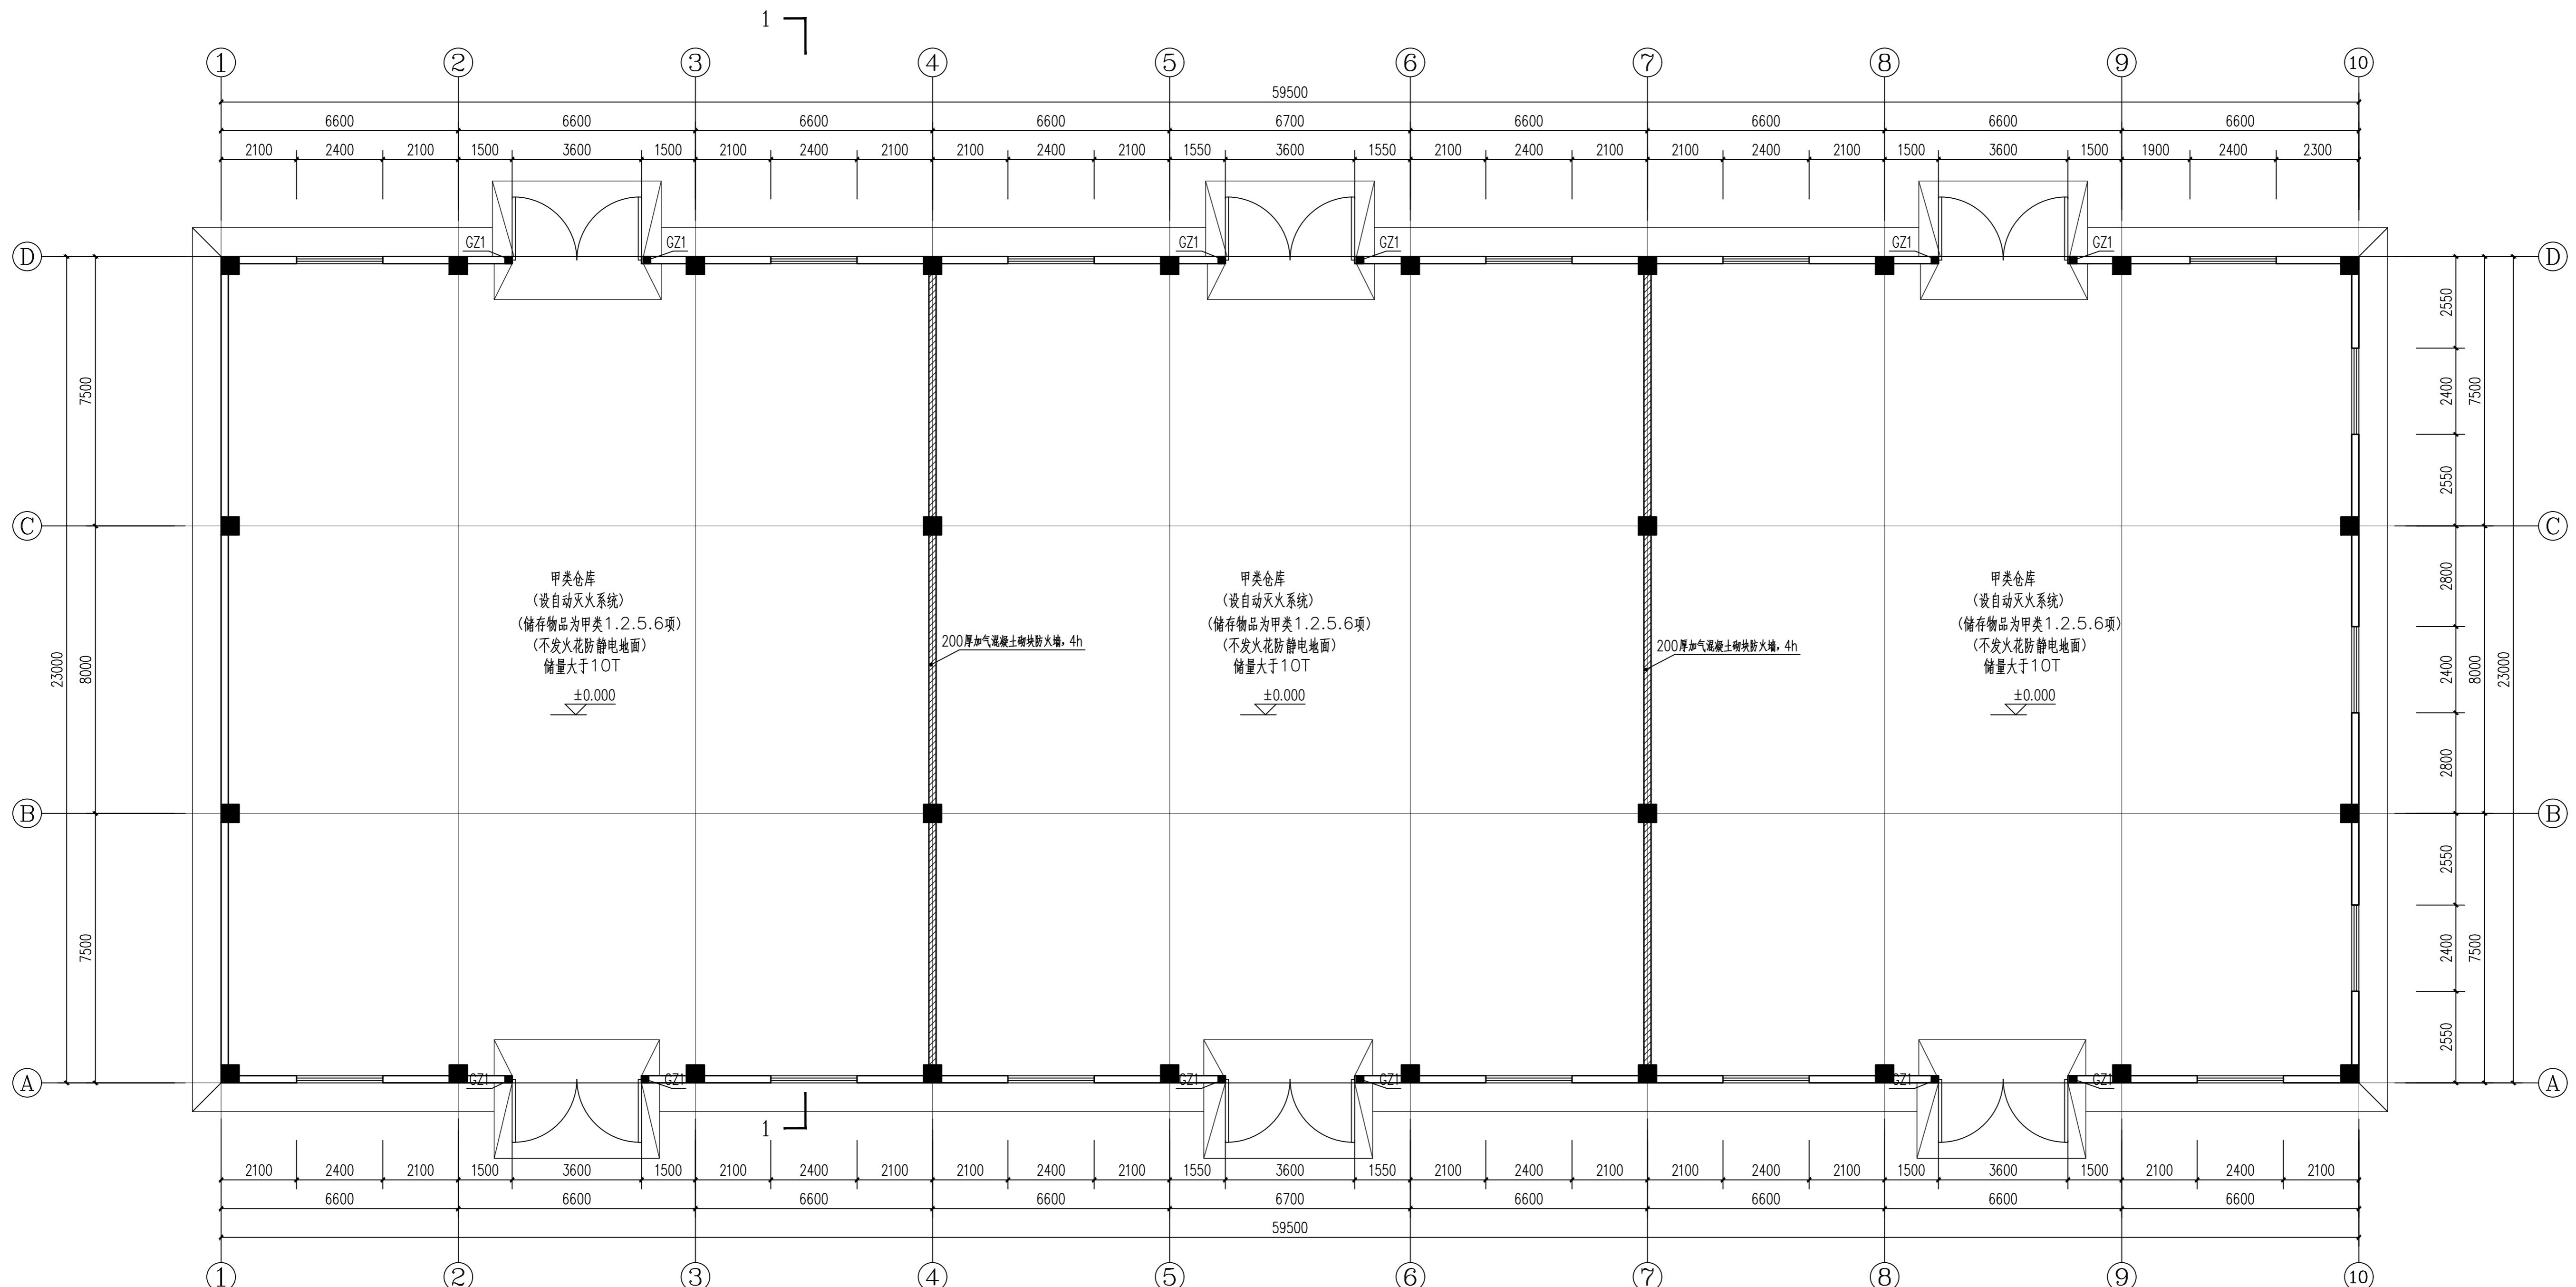

首层平面图 1:100

本层建筑面积: 1368.50m<sup>2</sup>本栋总建筑面积: 1368.50m<sup>2</sup>本栋总计容面积: 2737m<sup>2</sup>

设计单位

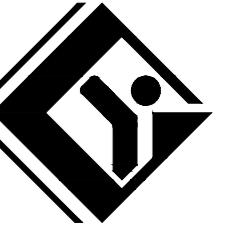

福建医工设计院有限公司

国家住建部  
化工石化医药行业  
甲级 A135009049

备注  
本图未经设计院签字、盖章无效。

图纸专用章

执业章

施工图审查机构

施工图审查合格书编号

建设单位 广东立华生物科技有限公司

工程名称

广东立华生物科技有限公司年产4.8万吨气雾剂项目

单项工程 甲类仓库B

审定	徐成	
项目负责人	汤绍涛	
专业负责人	孙静	
审核	孙静	
校对	葛晓红	
设计	戴琼玉	

图名

各立面图

图纸编号	W25053S-07TJ-05	
专业	建筑	比例 1:100
设计阶段	报建图	日期 2025.12
注	1 张第 1 张	版次 V1.0

