


首层平面图 1:50


本层建筑面积: 5.60m²
总建筑面积: 61.04m²

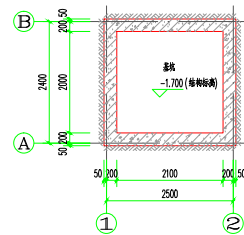

基坑平面图 1:50


楼层标高表(H):

楼层	标高	层高
机房屋顶	26.500	
屋面层	25.000	
七层	21.800	3200
六层	18.600	3200
五层	15.400	3200
四层	12.200	3200
三层	9.000	3200
二层	5.800	3200
首层	0.000	5800

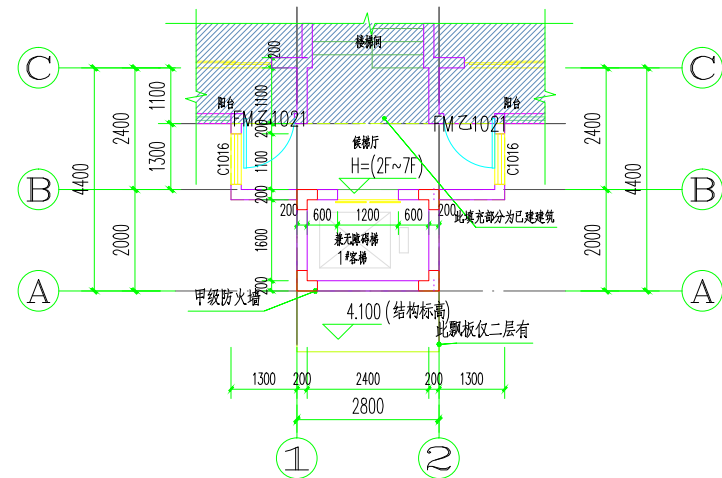


2~7层平面图 1:50

本层建筑面积: 9.24X6=55.44m²

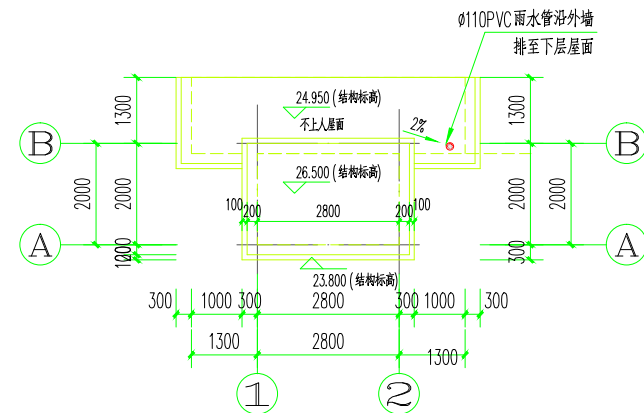

机房屋顶平面图 1:50

 广东智铭设计有限公司 Guangdong Zhiming Design Co., Ltd.				建设单位	新世纪花园	设计号	
				工程名称	新世纪花园F栋-梯1加装电梯工程	设计阶段	施工图设计
				子项名称		专业	建 施
审 定	杜少平	项目负责人	聂 红	图名: 首层平面图 2~7层平面图			
审 核	聂 红	校 核	张彦志	楼层平面图 机房屋顶平面图			
专业负责人	聂 红	设 计	余世霖	比 例	1:50	版本	1
				日 期	2025.08		