专业	签名	日期	专业	签名	日期	专业	签名	日期

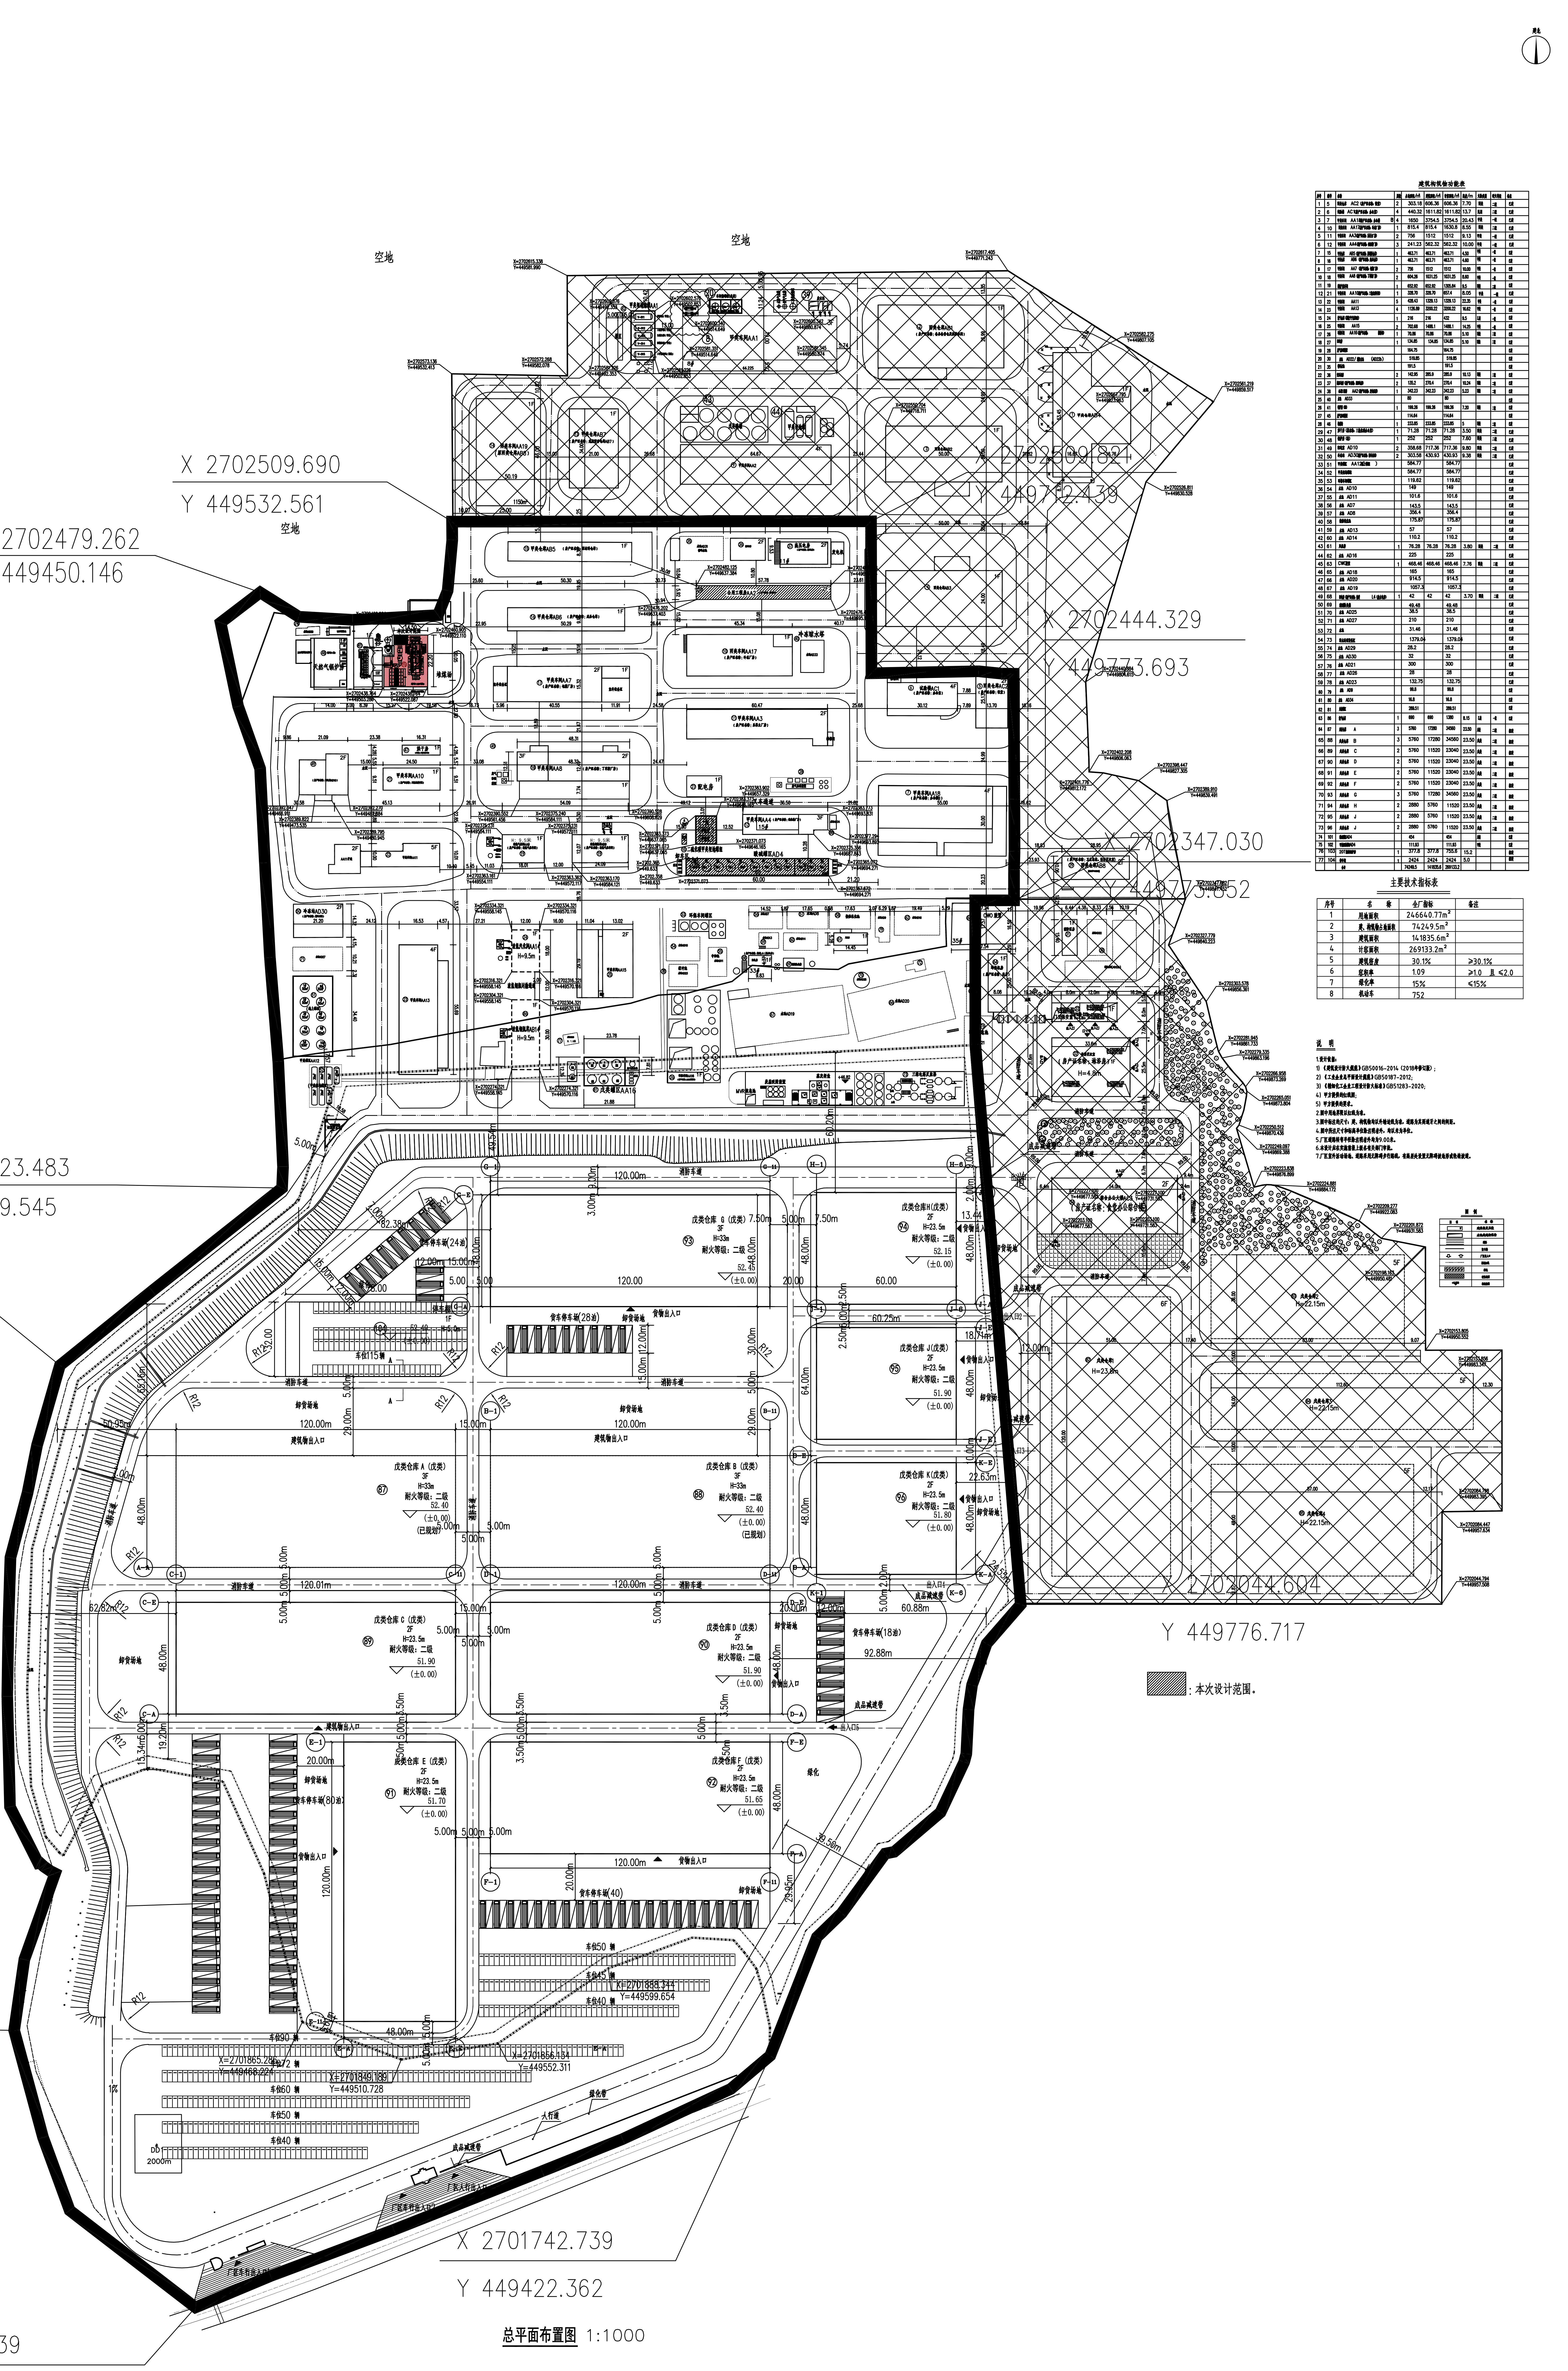
空地
空地
空地
X 2702509.690
Y 449532.561
X=2702479.262
Y=449450.146
X 2702444.329
Y 449773.693
X 2702347.030
X 2702223.483
Y 449459.545
X=2702147.282
Y=449364.153
X 2702044.604
Y 449776.717
X=2701861.682
Y=449344.531
X 2701742.739
Y 449422.362
戊类仓库 A (戊类)
戊类仓库 B (戊类)
戊类仓库 C (戊类)
戊类仓库 D (戊类)
戊类仓库 E (戊类)
戊类仓库 F (戊类)
戊类仓库 G (戊类)
戊类仓库 H (戊类)
戊类仓库 J (戊类)
戊类仓库 K (戊类)
耐火等级：二级
货车停车(28辆)
货车停车(24辆)
货车停车(18辆)
货车停车(40)
车位50 辆
车位40 辆
车位60 辆
120.00m
48.00m
本次设计范围。

总平面布置图 1:1000

建筑构筑物功能表

序号	编号	名称	层数	占地面积/㎡	建筑面积/㎡	计容面积/㎡	高度/m	火灾类别	耐火等级	备注
1	5	丙类仓库 AC2 ([illegible])	2	303.18	606.36	606.36	7.70	丙类	二级	已建
2	6	[illegible] AC1([illegible])	4	440.32	1611.82	1611.82	13.7	民用	二级	已建
3	7	甲类车间 AA18([illegible])	4	1650	3754.5	3754.5	20.43	甲类	一级	已建
4	10	丙类车间 AA17([illegible])	1	815.4	815.4	1630.8	8.55	丙类	二级	已建
5	11	甲类车间 AA3([illegible])	2	756	1512	1512	9.13	甲类	一级	已建
6	12	甲类车间 AA4([illegible])	3	241.23	562.32	562.32	10.00	甲类	一级	已建
7	15	甲类仓库 AB5 ([illegible])	1	463.71	463.71	463.71	4.50	甲类	一级	已建
8	16	甲类仓库 AB6 ([illegible])	1	463.71	463.71	463.71	4.60	甲类	一级	已建
9	17	甲类车间 AA7 ([illegible])	2	756	1512	1512	10.00	甲类	一级	已建
10	18	甲类车间 AA8 ([illegible])	2	604.26	1031.25	1031.25	8.60	甲类	一级	已建
11	19	[illegible]	1	652.92	652.92	1305.84	9.5	丙类	二级	已建
12	21	甲类车间 AA10([illegible])	1	328.70	328.70	657.4	8.05	甲类	一级	已建
13	22	甲类车间 AA11	5	428.43	1329.13	1329.13	22.35	甲类	一级	已建
14	23	甲类车间 AA13	4	1126.89	3200.22	3200.22	16.62	甲类	一级	已建
15	24	[illegible]	1	216	216	432	9.5	乙类	一级	已建
16	25	甲类车间 AA15	2	702.68	1488.1	1488.1	14.25	甲类	一级	已建
17	26	[illegible] AA16([illegible])	1	70.86	70.86	70.86	5.10	丙类	二级	已建
18	27	[illegible]	1	134.85	134.85	134.85	5.10	丙类	二级	已建
19	28	[illegible]		164.75		164.75				已建
20	30	水池 AD22/[illegible] (AD22b)		519.85		519.85				已建
21	35	[illegible]		191.5		191.5				已建
22	36	[illegible]	2	142.95	285.9	285.9	10.13	丙类	二级	已建
23	37	[illegible]	2	135.2	270.4	270.4	10.24	丙类	二级	已建
24	38	[illegible] AA2([illegible])	1	342.23	342.23	342.23	5.23	丙类	二级	已建
25	40	水池 AD33		80		80				已建
26	41	[illegible]	1	199.26	199.26	199.26	7.20	丙类	二级	已建
27	45	[illegible]		114.64		114.64				已建
28	46	[illegible]	1	233.85	233.85	233.85	5	丙类	二级	已建
29	47	[illegible]	1	71.28	71.28	71.28	3.50	丙类	二级	已建
30	48	[illegible]	1	252	252	252	7.60	丙类	二级	已建
31	49	[illegible] AD10	2	358.68	717.36	717.36	9.80	丙类	二级	已建
32	50	[illegible] AD30([illegible])	2	303.58	430.93	430.93	9.38	丙类	二级	已建
33	51	甲类罐区 AA12([illegible])		584.77		584.77				已建
34	52	[illegible]		584.77		584.77				已建
35	53	[illegible]		119.62		119.62				已建
36	54	水池 AD10		149		149				已建
37	55	水池 AD11		101.6		101.6				已建
38	56	水池 AD7		143.5		143.5				已建
39	57	水池 AD8		356.4		356.4				已建
40	58	[illegible]		175.87		175.87				已建
41	59	水池 AD13		57		57				已建
42	60	水池 AD14		110.2		110.2				已建
43	61	[illegible]	1	76.28	76.28	76.28	3.80	丙类	二级	已建
44	62	水池 AD16		225		225				已建
45	63	CWC[illegible]	1	468.46	468.46	468.46	7.76	丙类	二级	已建
46	65	水池 AD18		165		165				已建
47	66	水池 AD20		914.5		914.5				已建
48	67	水池 AD19		1057.3		1057.3				已建
49	68	[illegible] L4 ([illegible])	1	42	42	42	3.70	丙类	二级	已建
50	69	[illegible]		49.48		49.48				已建
51	70	水池 AD25		38.5		38.5				已建
52	71	水池 AD27		210		210				已建
53	72	水池		31.46		31.46				已建
54	73	[illegible]		1379.04		1379.04				已建
55	74	水池 AD29		28.2		28.2				已建
56	75	水池 AD30		32		32				已建
57	76	水池 AD21		300		300				已建
58	77	水池 AD26		28		28				已建
59	78	水池 AD23		132.75		132.75				已建
60	79	水池 AD9		99.8		99.8				已建
61	80	水池 AD34		16.8		16.8				已建
62	81	[illegible]		289.51		289.51				已建
63	86	[illegible]	1	690	690	1380	8.15	乙类	一级	已建
64	87	戊类仓库 A	3	5760	17280	34560	23.50	戊类	二级	拟建
65	88	戊类仓库 B	3	5760	17280	34560	23.50	戊类	二级	拟建
66	89	戊类仓库 C	2	5760	11520	23040	23.50	戊类	二级	拟建
67	90	戊类仓库 D	2	5760	11520	23040	23.50	戊类	二级	拟建
68	91	戊类仓库 E	2	5760	11520	23040	23.50	戊类	二级	拟建
69	92	戊类仓库 F	2	5760	11520	23040	23.50	戊类	二级	拟建
70	93	戊类仓库 G	3	5760	17280	34560	23.50	戊类	二级	拟建
71	94	戊类仓库 H	2	2880	5760	11520	23.50	戊类	二级	拟建
72	95	戊类仓库 J	2	2880	5760	11520	23.50	戊类	二级	拟建
73	96	戊类仓库 J	2	2880	5760	11520	23.50	戊类	二级	拟建
74	101	[illegible]AD4		454		454		戊类		已建
75	102	[illegible]AD4		111.93		111.93		甲类		已建
76	103	20T燃煤锅炉房	1	377.8	377.8	755.6	15.2			拟建
77	104	[illegible]	1	2424	2424	2424	5.0			拟建
		合计		74249.5	141835.6	269133.2				

主要技术指标表

序号	名　　称	全厂指标	备注
1	用地面积	246640.77m²	
2	建、构筑物占地面积	74249.5m²	
3	建筑面积	141835.6m²	
4	计容面积	269133.2m²	
5	建筑密度	30.1%	≥30.1%
6	容积率	1.09	≥1.0　且 ≤2.0
7	绿化率	15%	≤15%
8	机动车	752	

说　明

1.设计依据：
1）《建筑设计防火规范》GB50016-2014（2018年修订版）；
2）《工业企业总平面设计规范》GB50187-2012;
3）《精细化工企业工程设计防火标准》GB51283-2020;
4）甲方提供的红线图;
5）甲方提供的要求。
2.图中用地界限以红线为准。
3.图中标注的尺寸：建、构筑物均以外墙边线为准，道路为其两道牙之间的间距。
4.图中所注尺寸和标高单位除注明者外，均以米为单位。
5.厂区道路转弯半径除注明者外均为9.00米。
6.本设计应在实施前报上级各有关部门审批。
7.厂区室外活动场地、道路采用无障碍步行路线，有高差处设置无障碍坡地形式轮椅坡道。

设计单位	备注	图纸专用章	施工图审查机构	建设单位				图名
福建医工设计院有限公司 国家住建部 化工石化医药行业 甲级 A135009049	本图未经设计院签字、盖章无效。		施工图审查合格书编号 执业章	广东广康生化科技股份有限公司 工程名称 广东广康生化科技股份有限公司 甲氧虫 酰肼生产线及厂区配套设施技改项目 单项工程 20T燃煤锅炉房	审定 项目负责人 专业负责人 审核 校对 设计	徐成 黄月年 孙静 孙静 葛晓红 黎永恒	徐成 黄月年 孙静 孙静 葛晓红 黎永恒	总平面布置图

图纸编号	W25124S-00TZ-01		
专业	总图	比例	1:1000
设计阶段	报建图	日期	2026.01.13
共　张	第　张	版次	V1.0