


英德市大洞镇横磅山脚大洞旧市场用地红线图

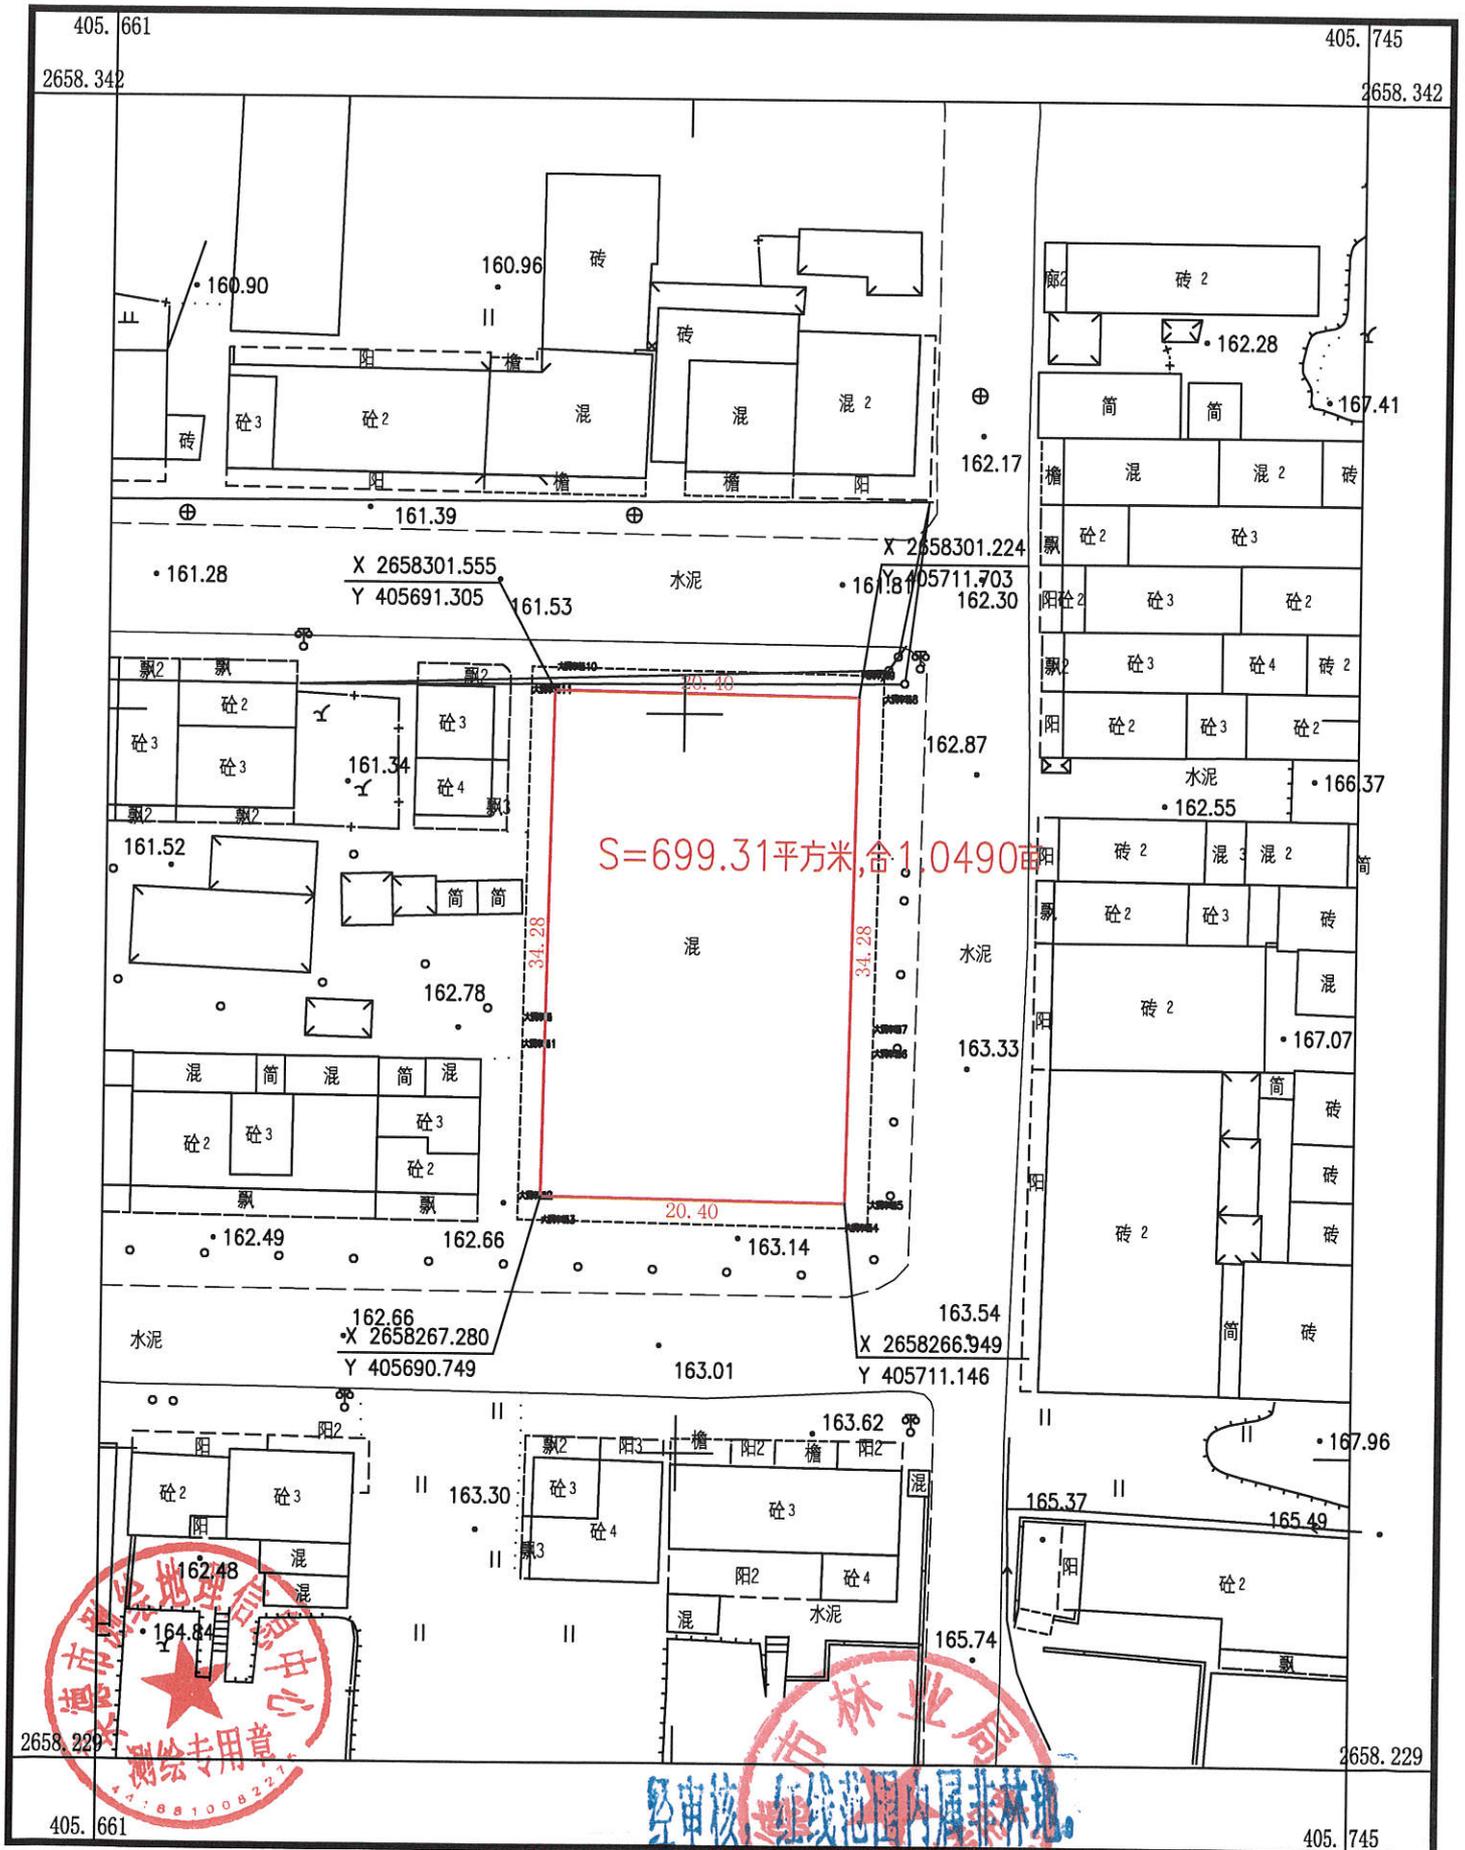

英德市测绘地理信息中心

2000 国家大地坐标系, 中央子午线 114 度。1:500
 1985 国家高程基准, 等高距为 1 米
 2017 年国家基本比例尺地形图图式
 英德市测绘地理信息中心于 2026 年 1 月测制

附注: 测量员: 龙朝斌
 绘图员: 李健
 检查员: 玉斌