


英德市大湾镇金湾社区东七组经济合作社权属确认范围图

8393.320


8394.420

2694.316

2694.316

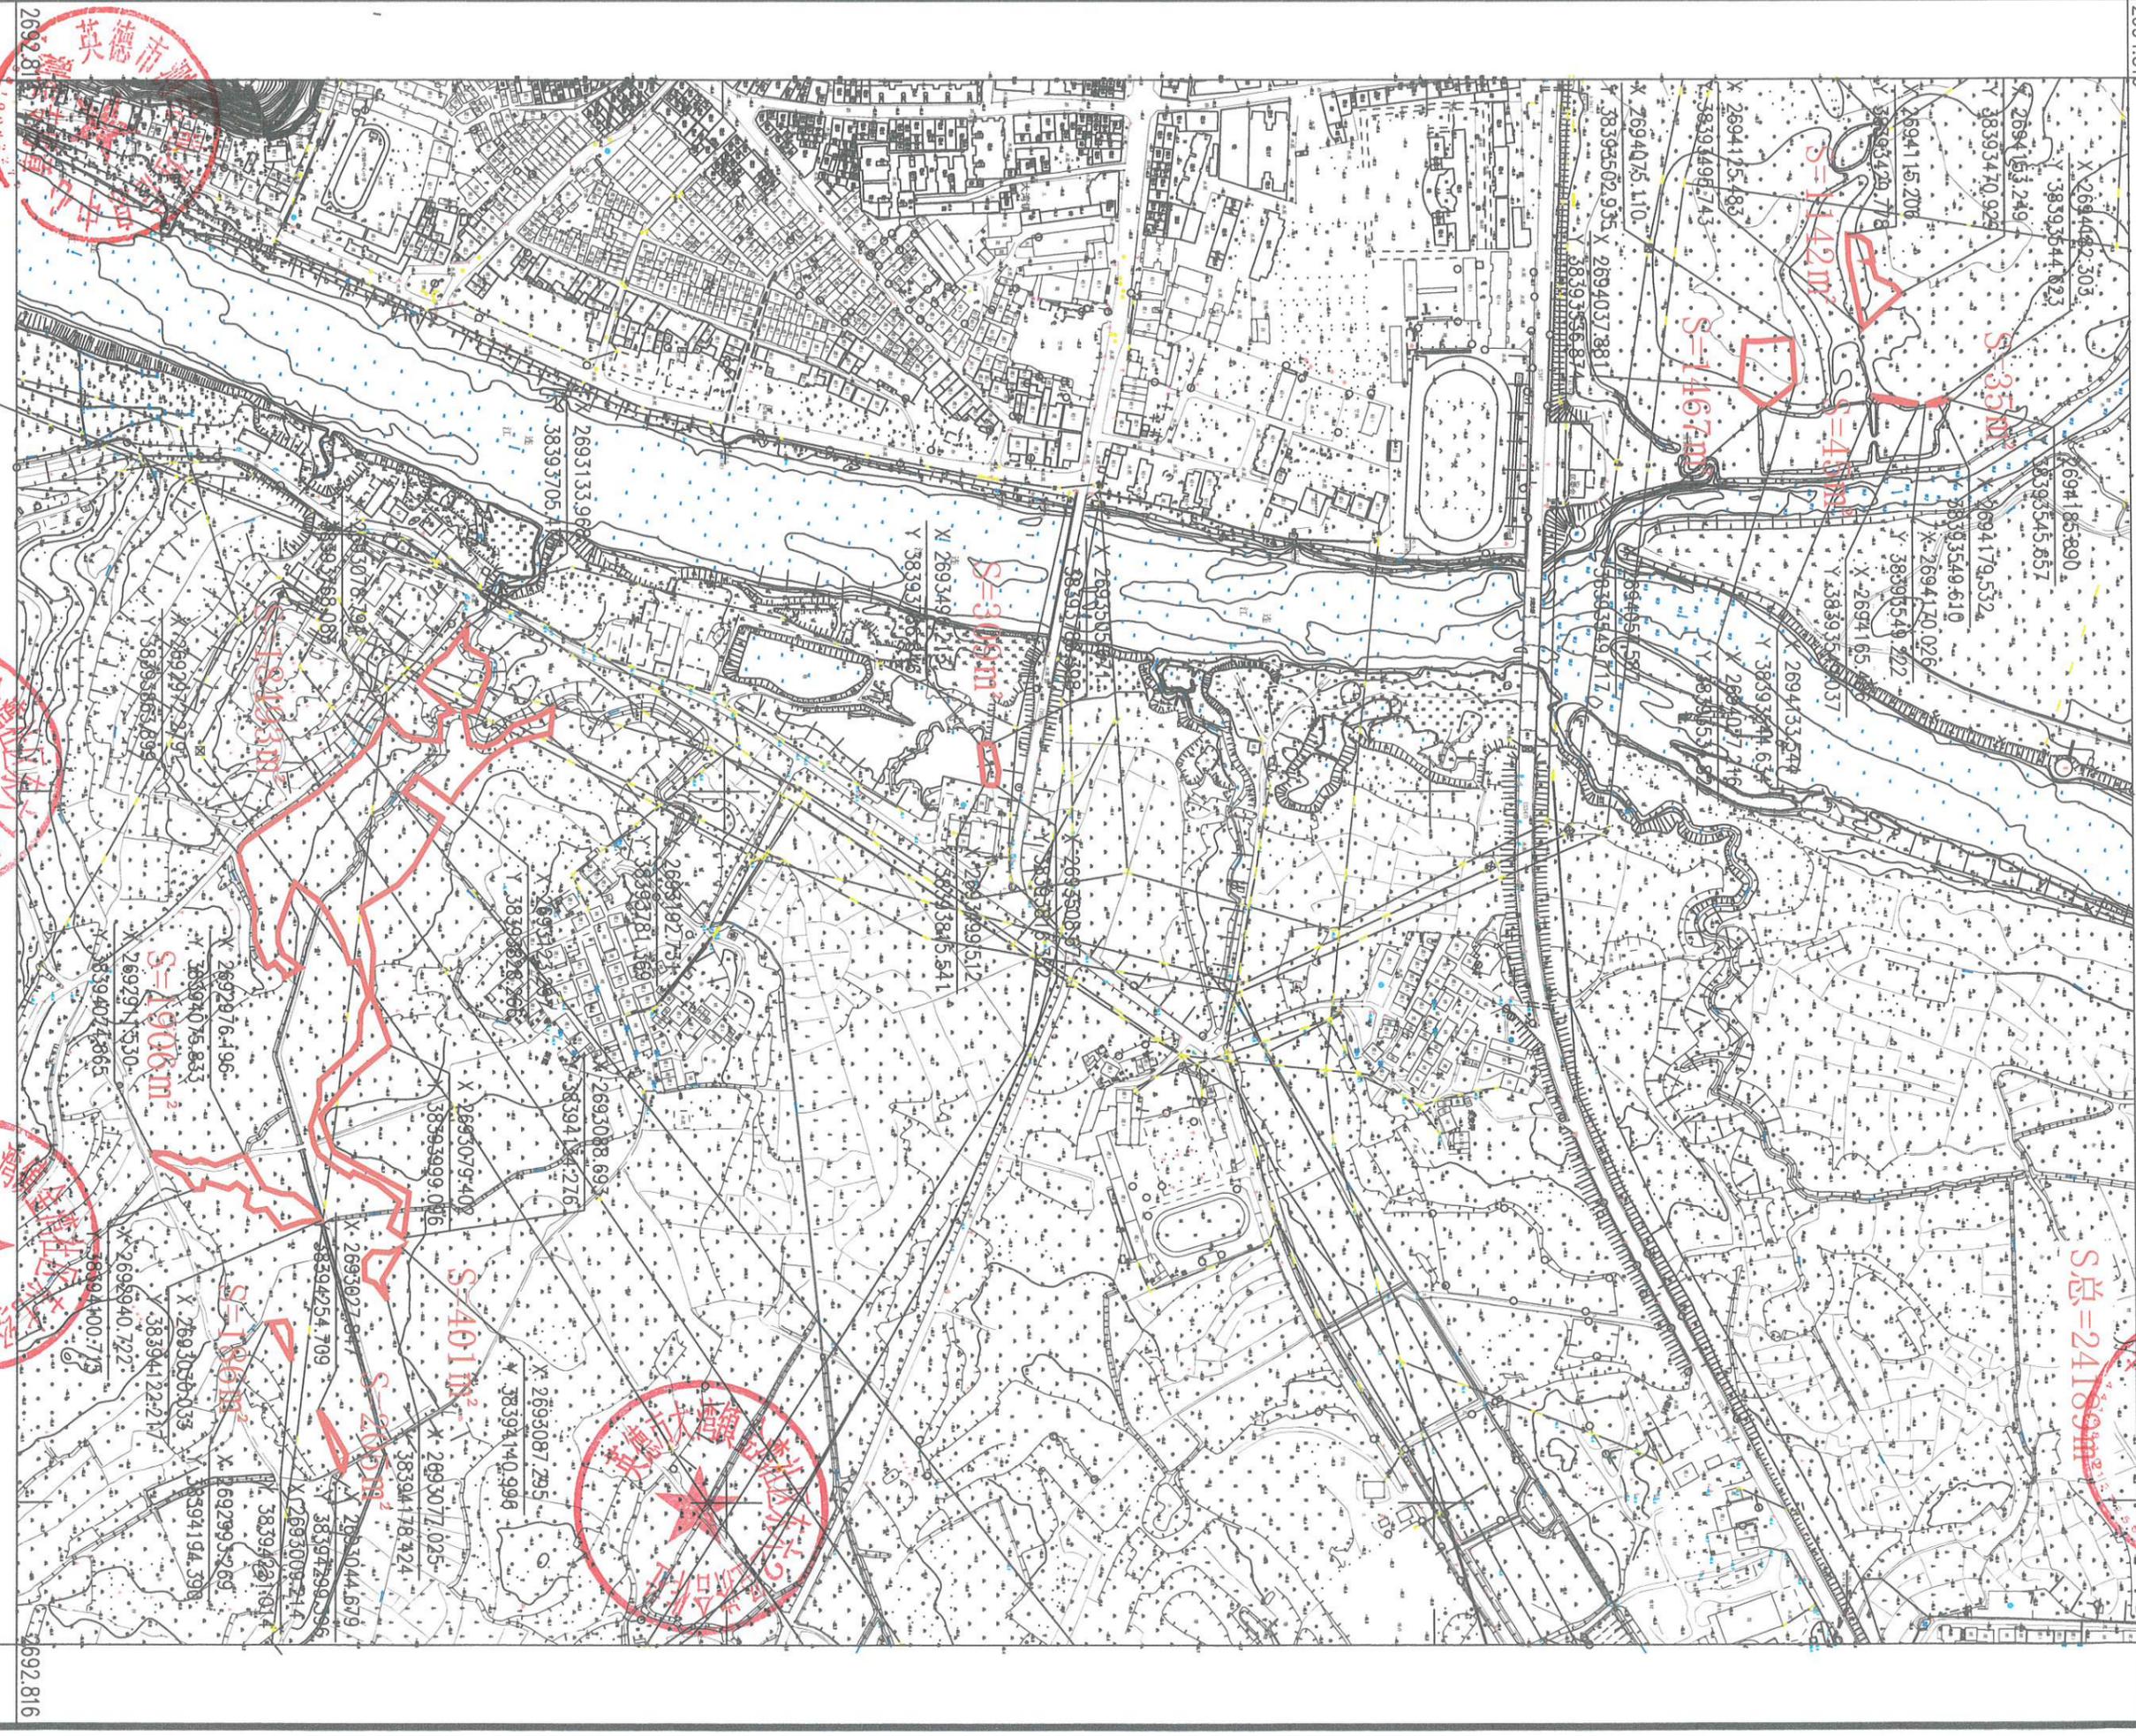

英德市测绘地理信息中心

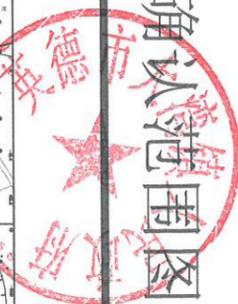

8393.320

8394.420

2692.816


2692.816

2000国家大地坐标系，中央子午线为114度
1985国家高程基准，等高距为1m。
2017国家基本比例尺地形图图式
2026年1月测制



测量员:龙朝斌
绘图员:谭学众
检查员:王斌

英德市大湾镇金湾社区东九组经济合作社权属确认范围图

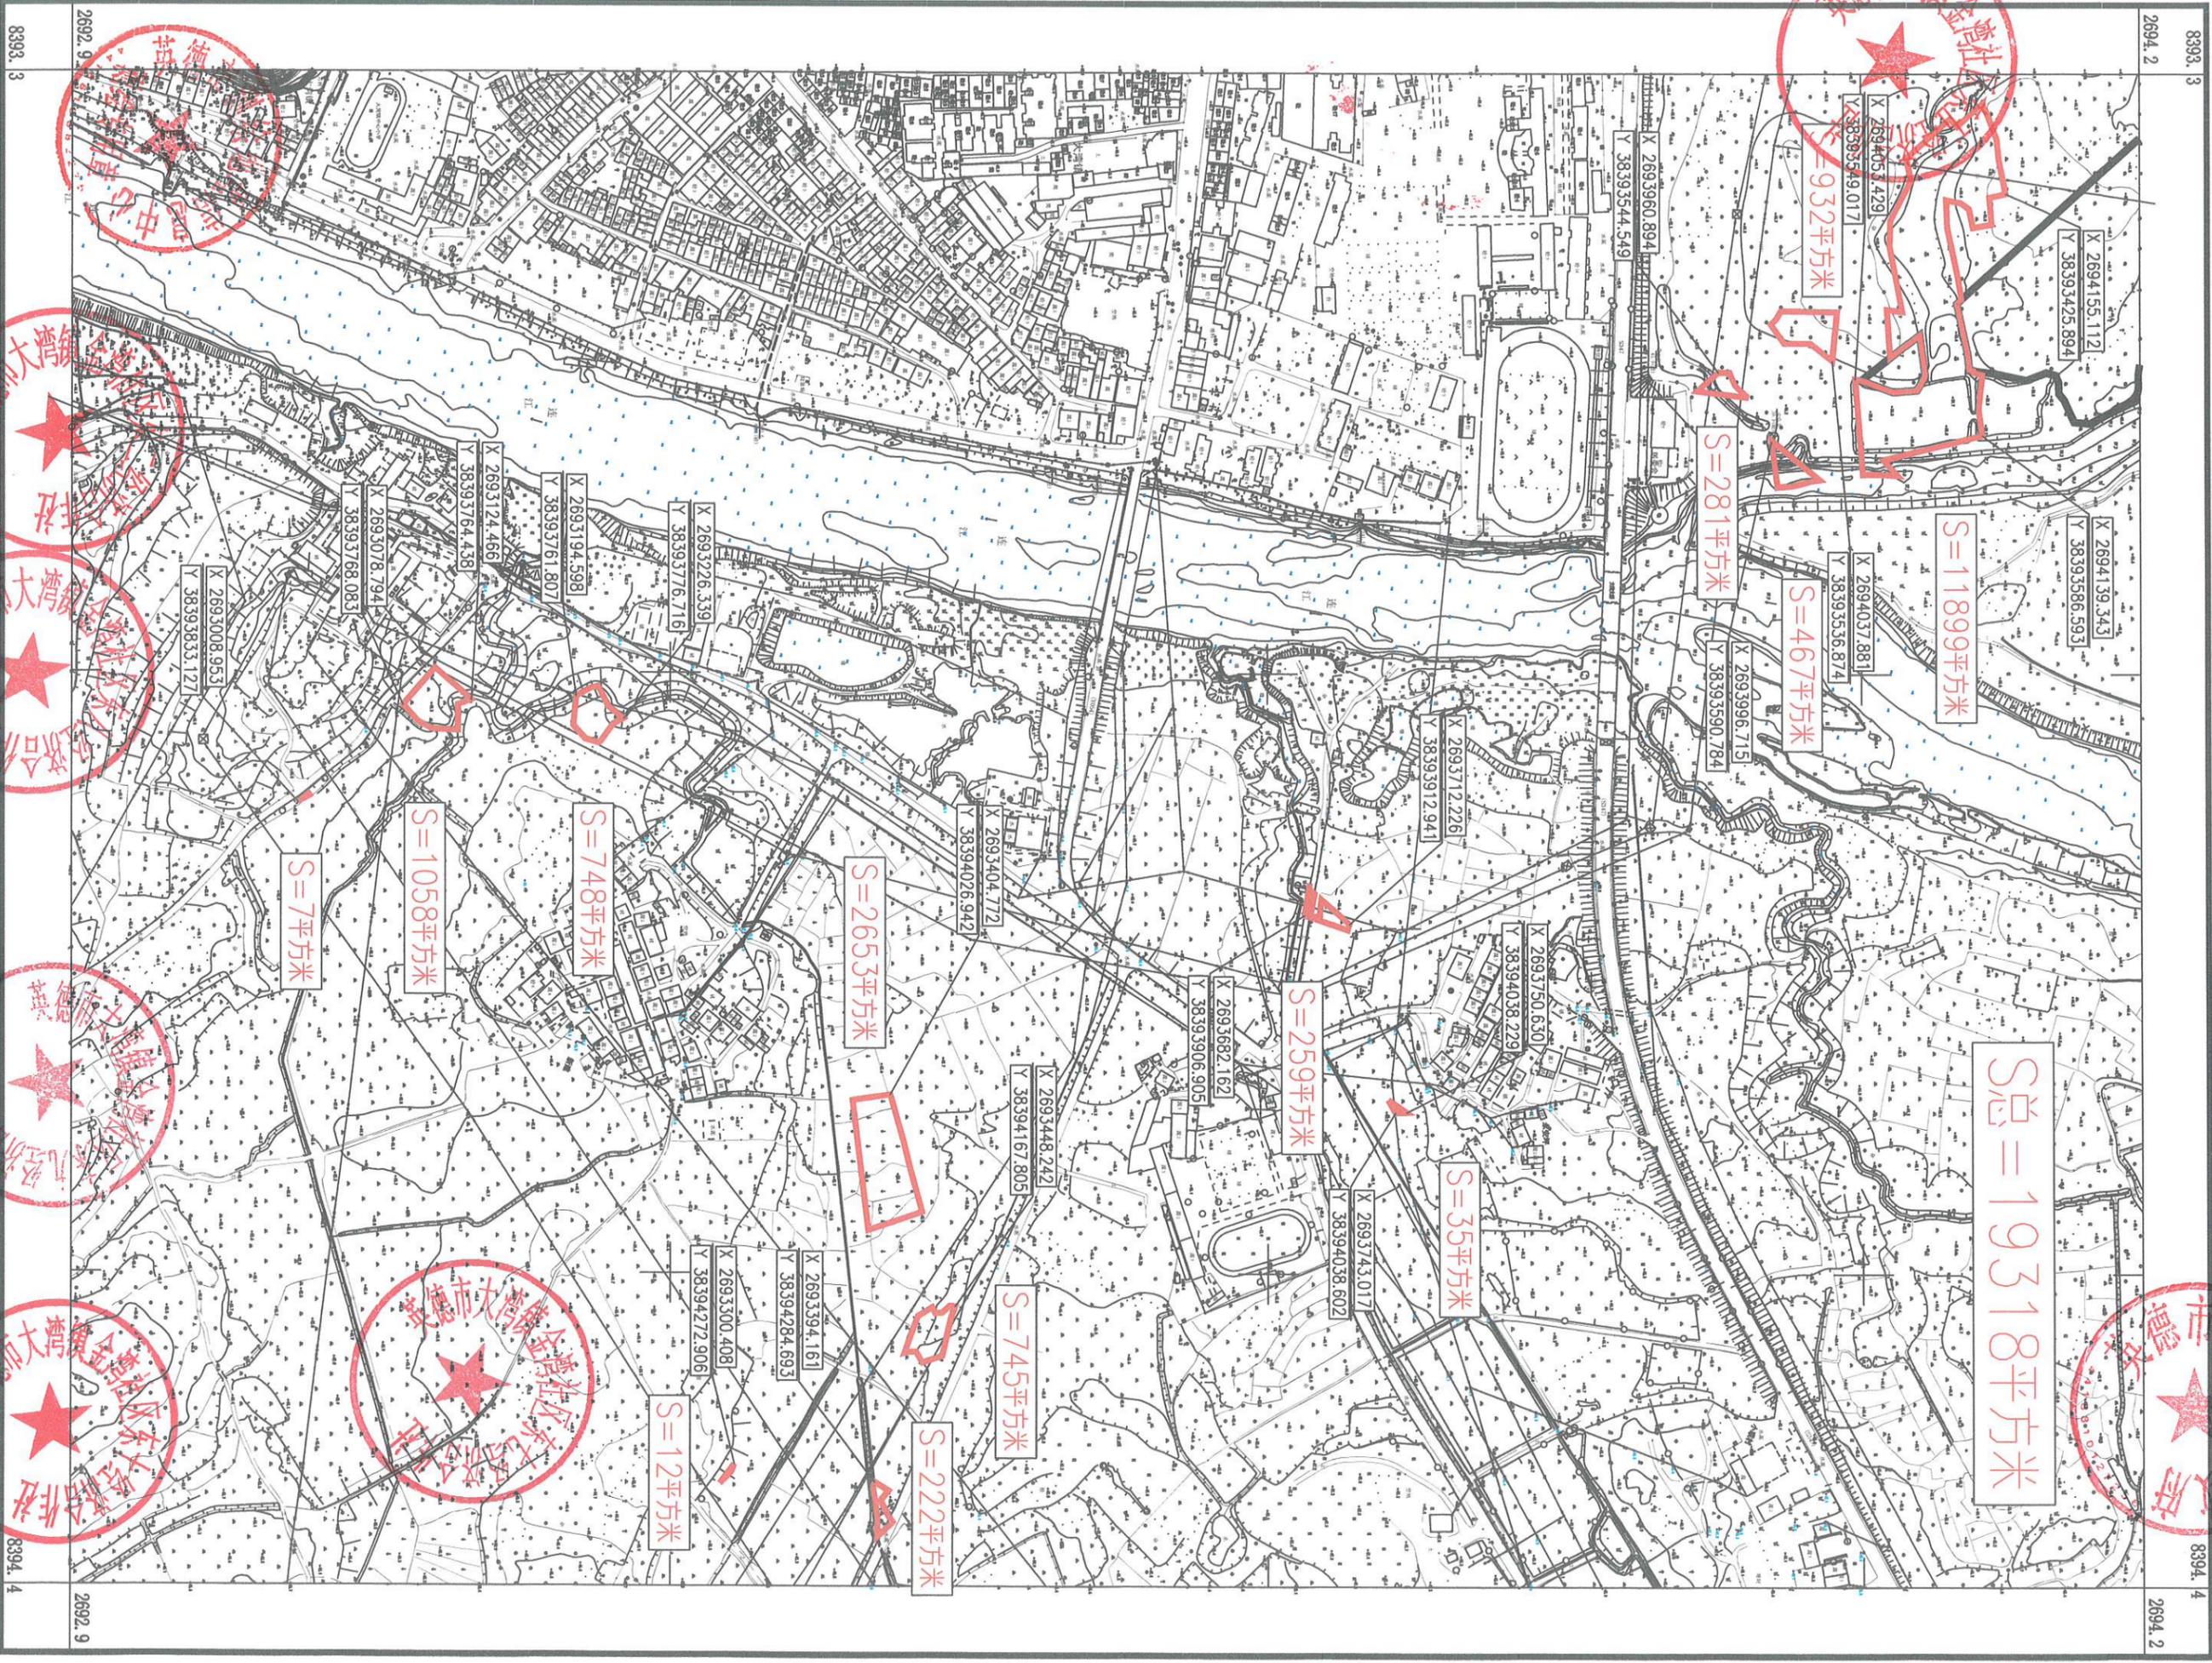

总 = 19318平方米

S = 11899平方米

S = 932平方米

S = 281平方米

S = 467平方米

S = 259平方米

S = 355平方米

S = 745平方米

S = 222平方米

S = 2653平方米

S = 748平方米

S = 1058平方米

S = 7平方

S = 12平方米

2000 国家大地坐标系，中央经线114度。
1985 国家高程基准，等高距为1米
2017年 国家基本比例尺地形图图式
英德市测绘地理信息中心

1 : 4000

测量员：龙朝斌
绘图员：李健
检查员：玉斌

8393.3

2692.9

2692.9

8394.4

8393.3

2694.2

2694.2

8394.4


英德市大湾镇金湾社区麻仔地经济合作社农民集体权属确定范围图

8392.5

2692.6



8392.1

2692.6

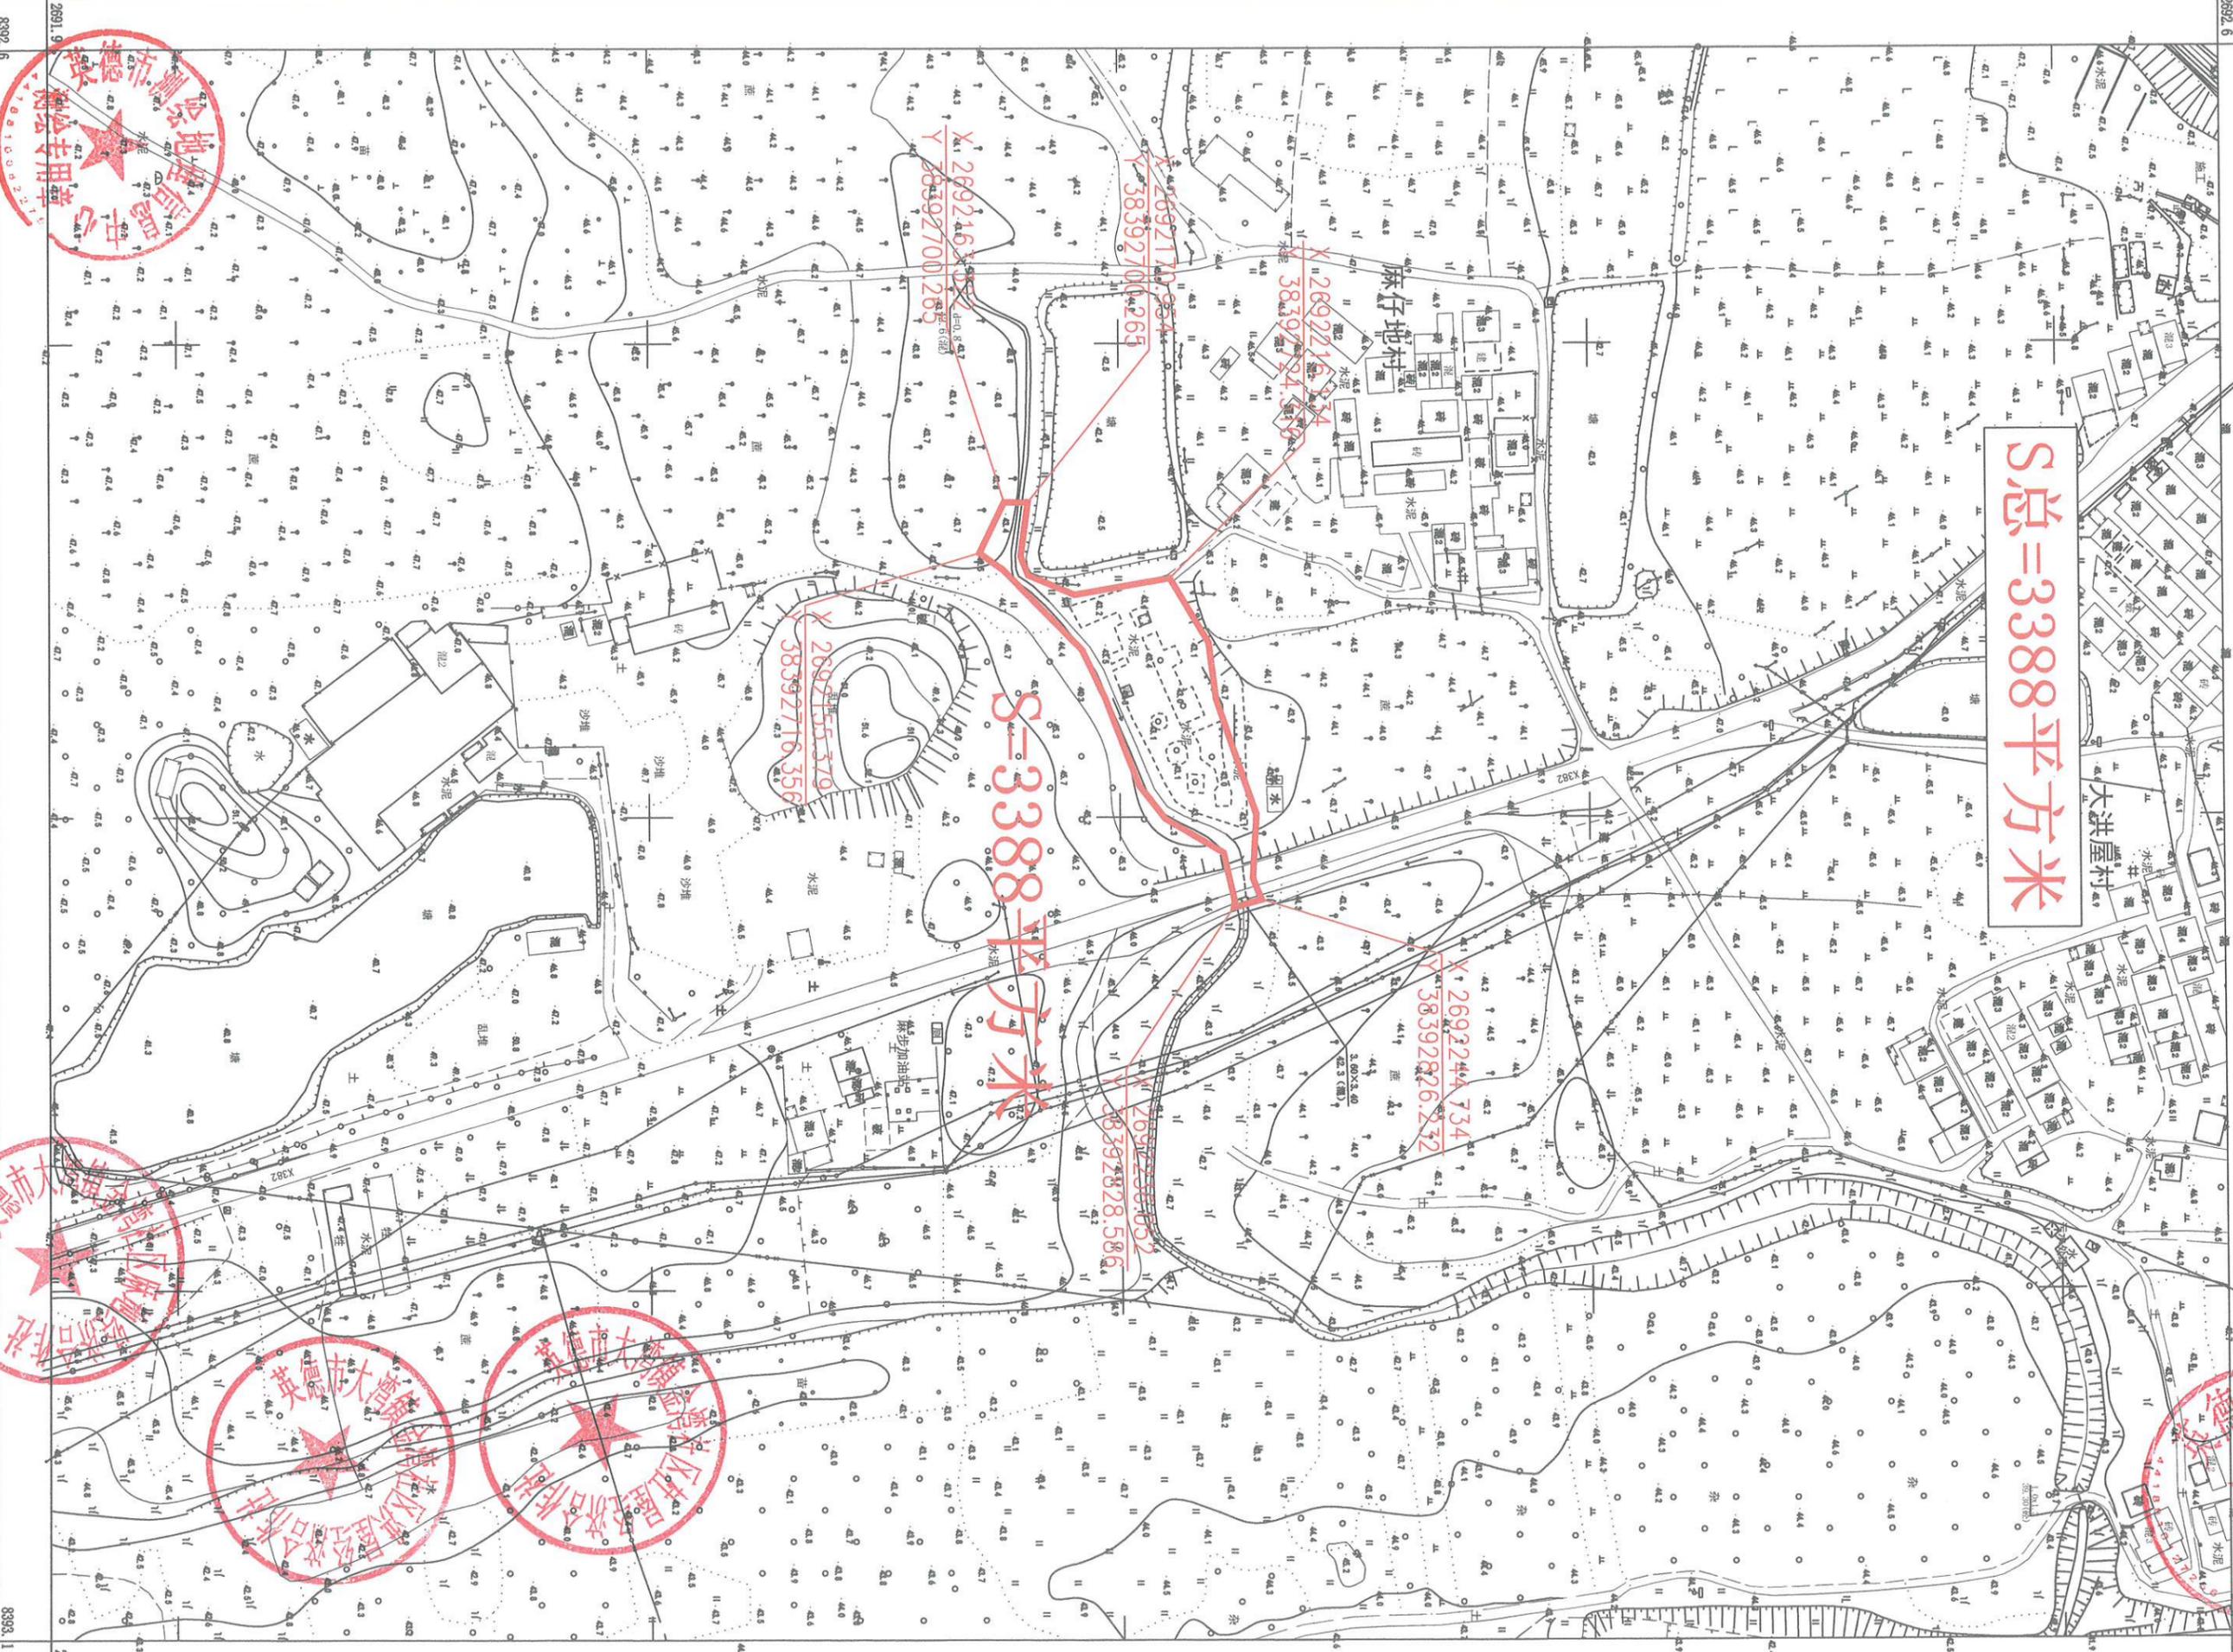

S总=3388平方米

S=3388平方米

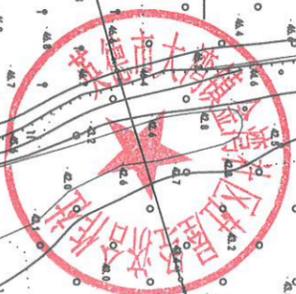
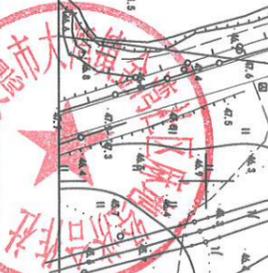


国家2000大地坐标系, D=114
 1985国家高程, 等高距米
 GB/T20257.1-2017国家基本比例尺地图图式
 2026年02月测制


1:2000

测量: 龙朝斌
 绘图: 李健
 检查: 玉斌

英德市大湾镇金湾社区中八组经济合作社农民集体权属范围图

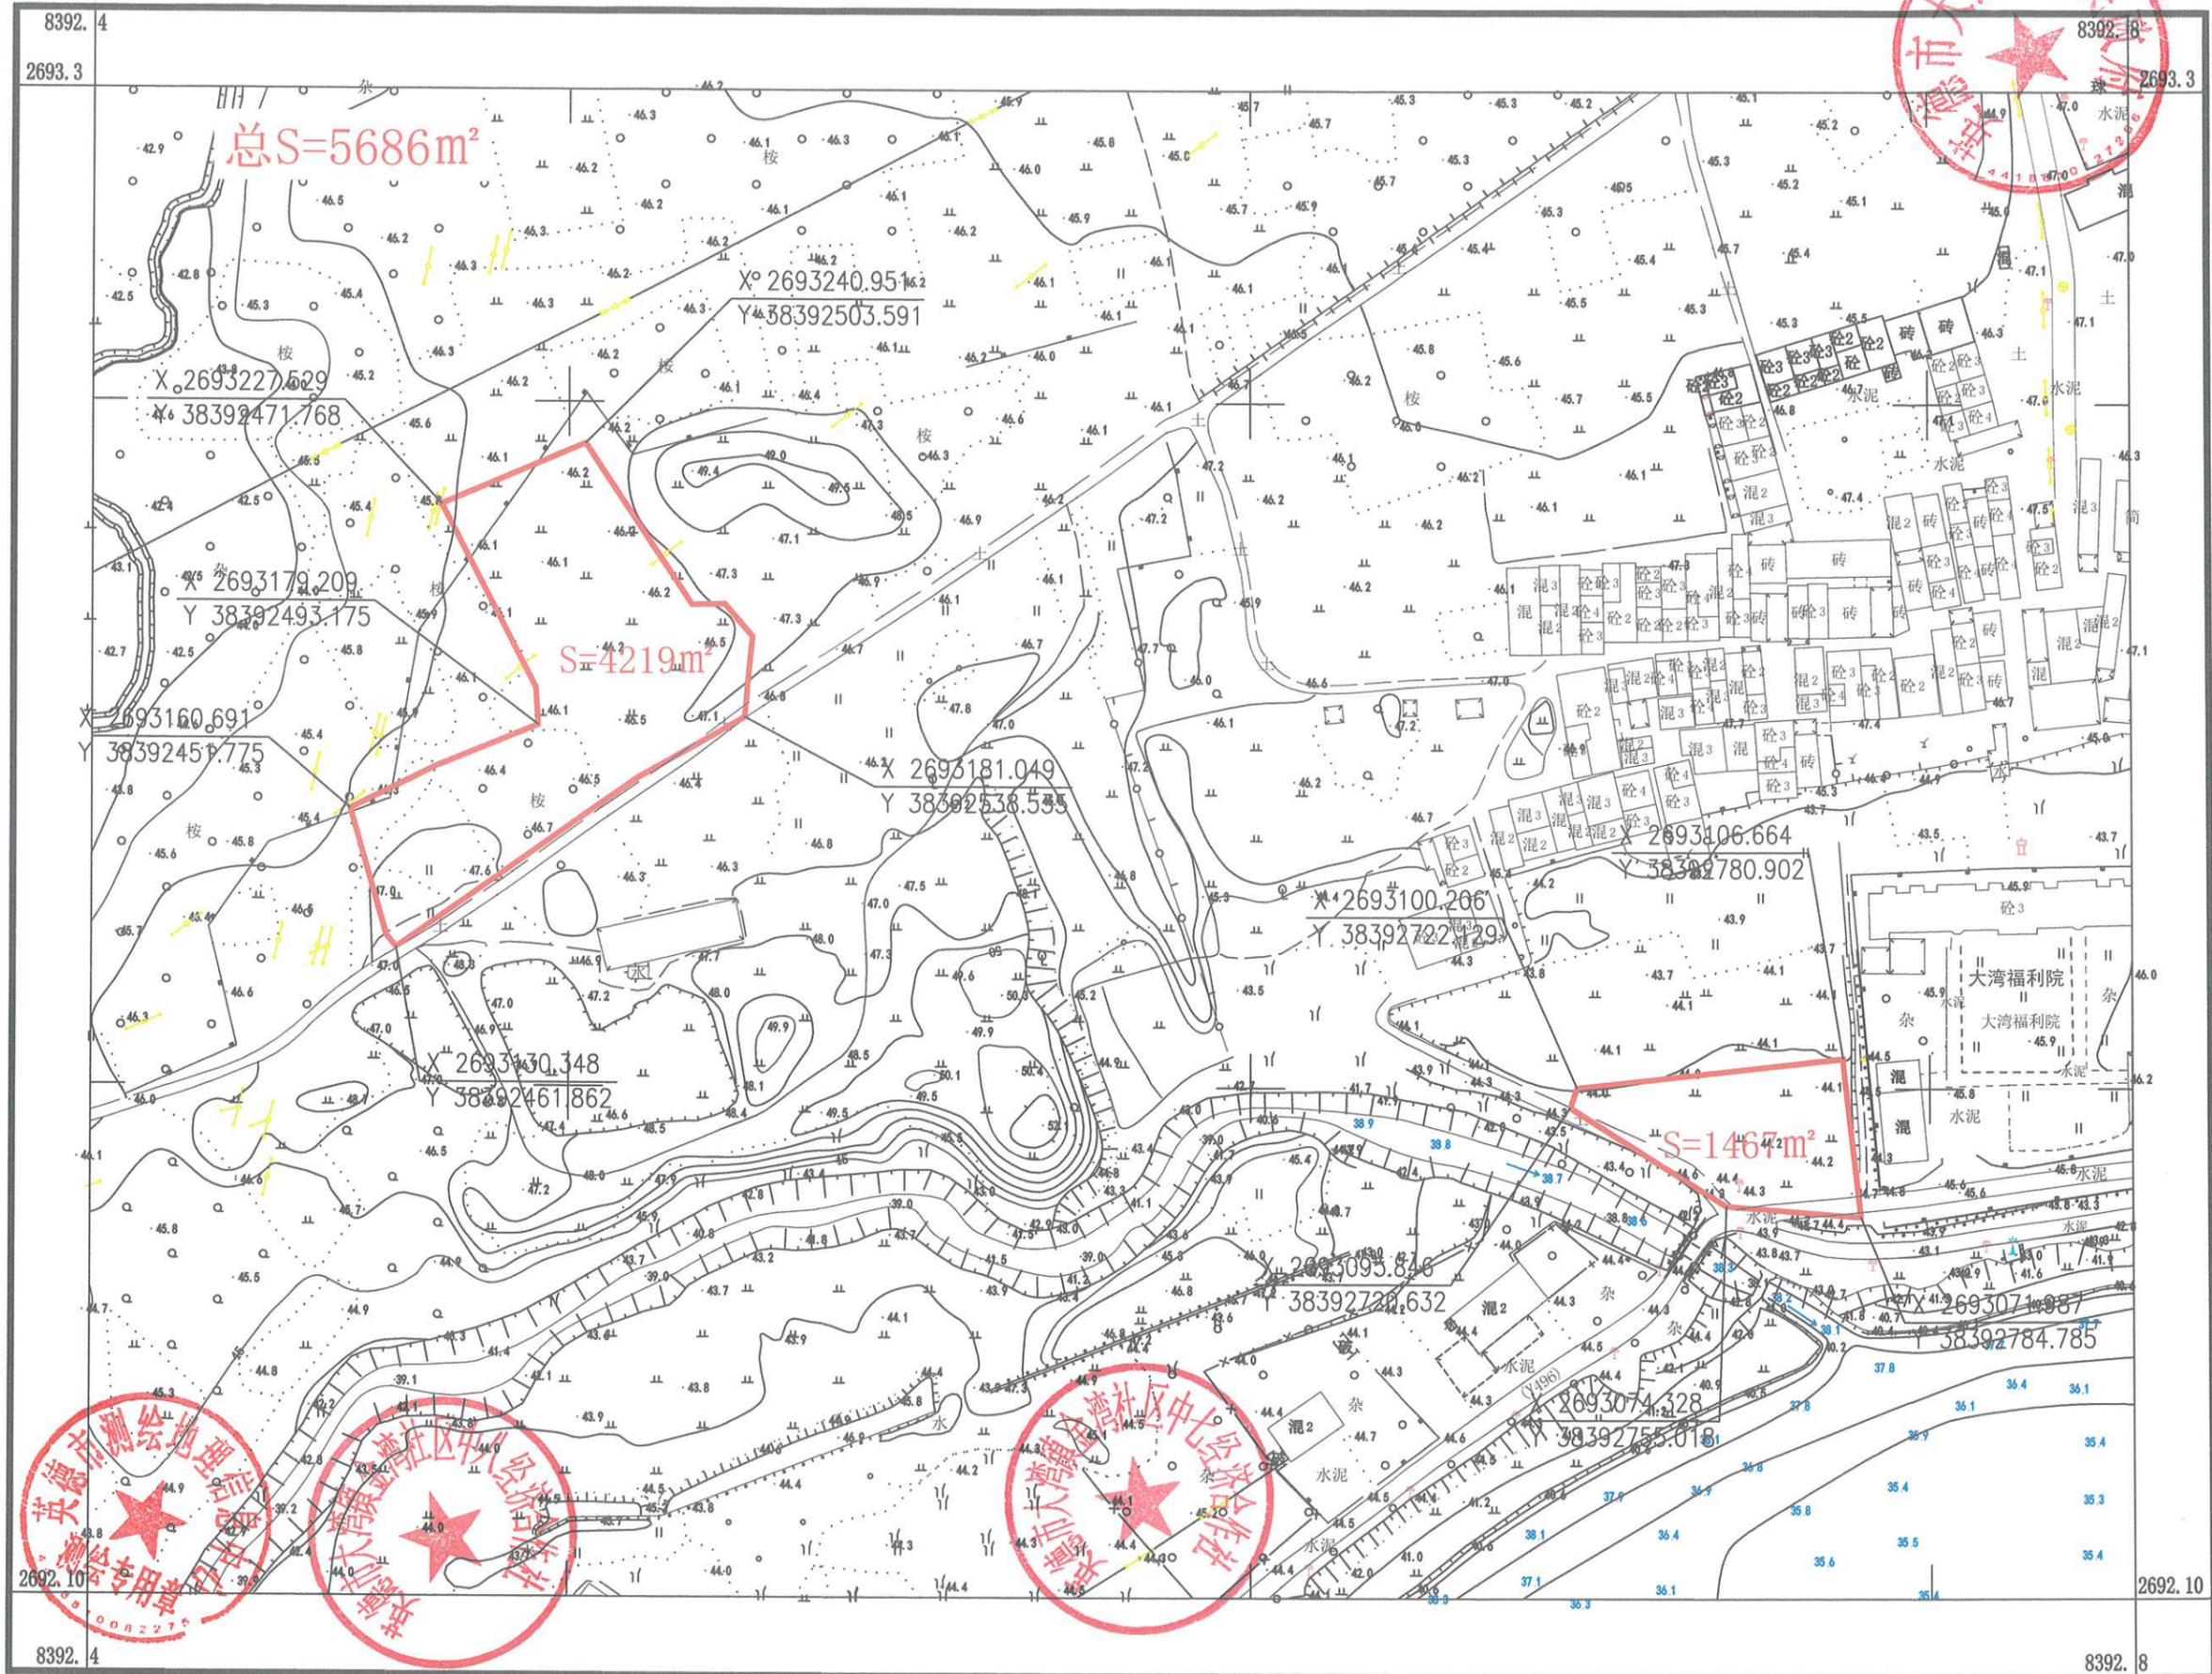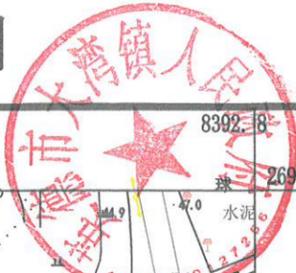

英德市测绘地理信息中心

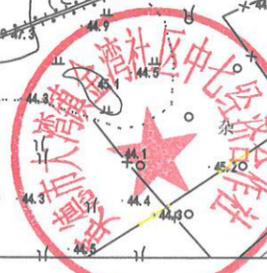


2000国家大地坐标系，中央子午线114度
 1985国家高程基准，等高距为1米
 2017国家基本比例尺地形图图式
 2026年1月测制




1:1500

测量员：龙朝斌
 绘图员：李剑锋
 检查员：玉 斌

英德市大湾镇金湾社区中九组经济合作社农民集体权属确认范围图

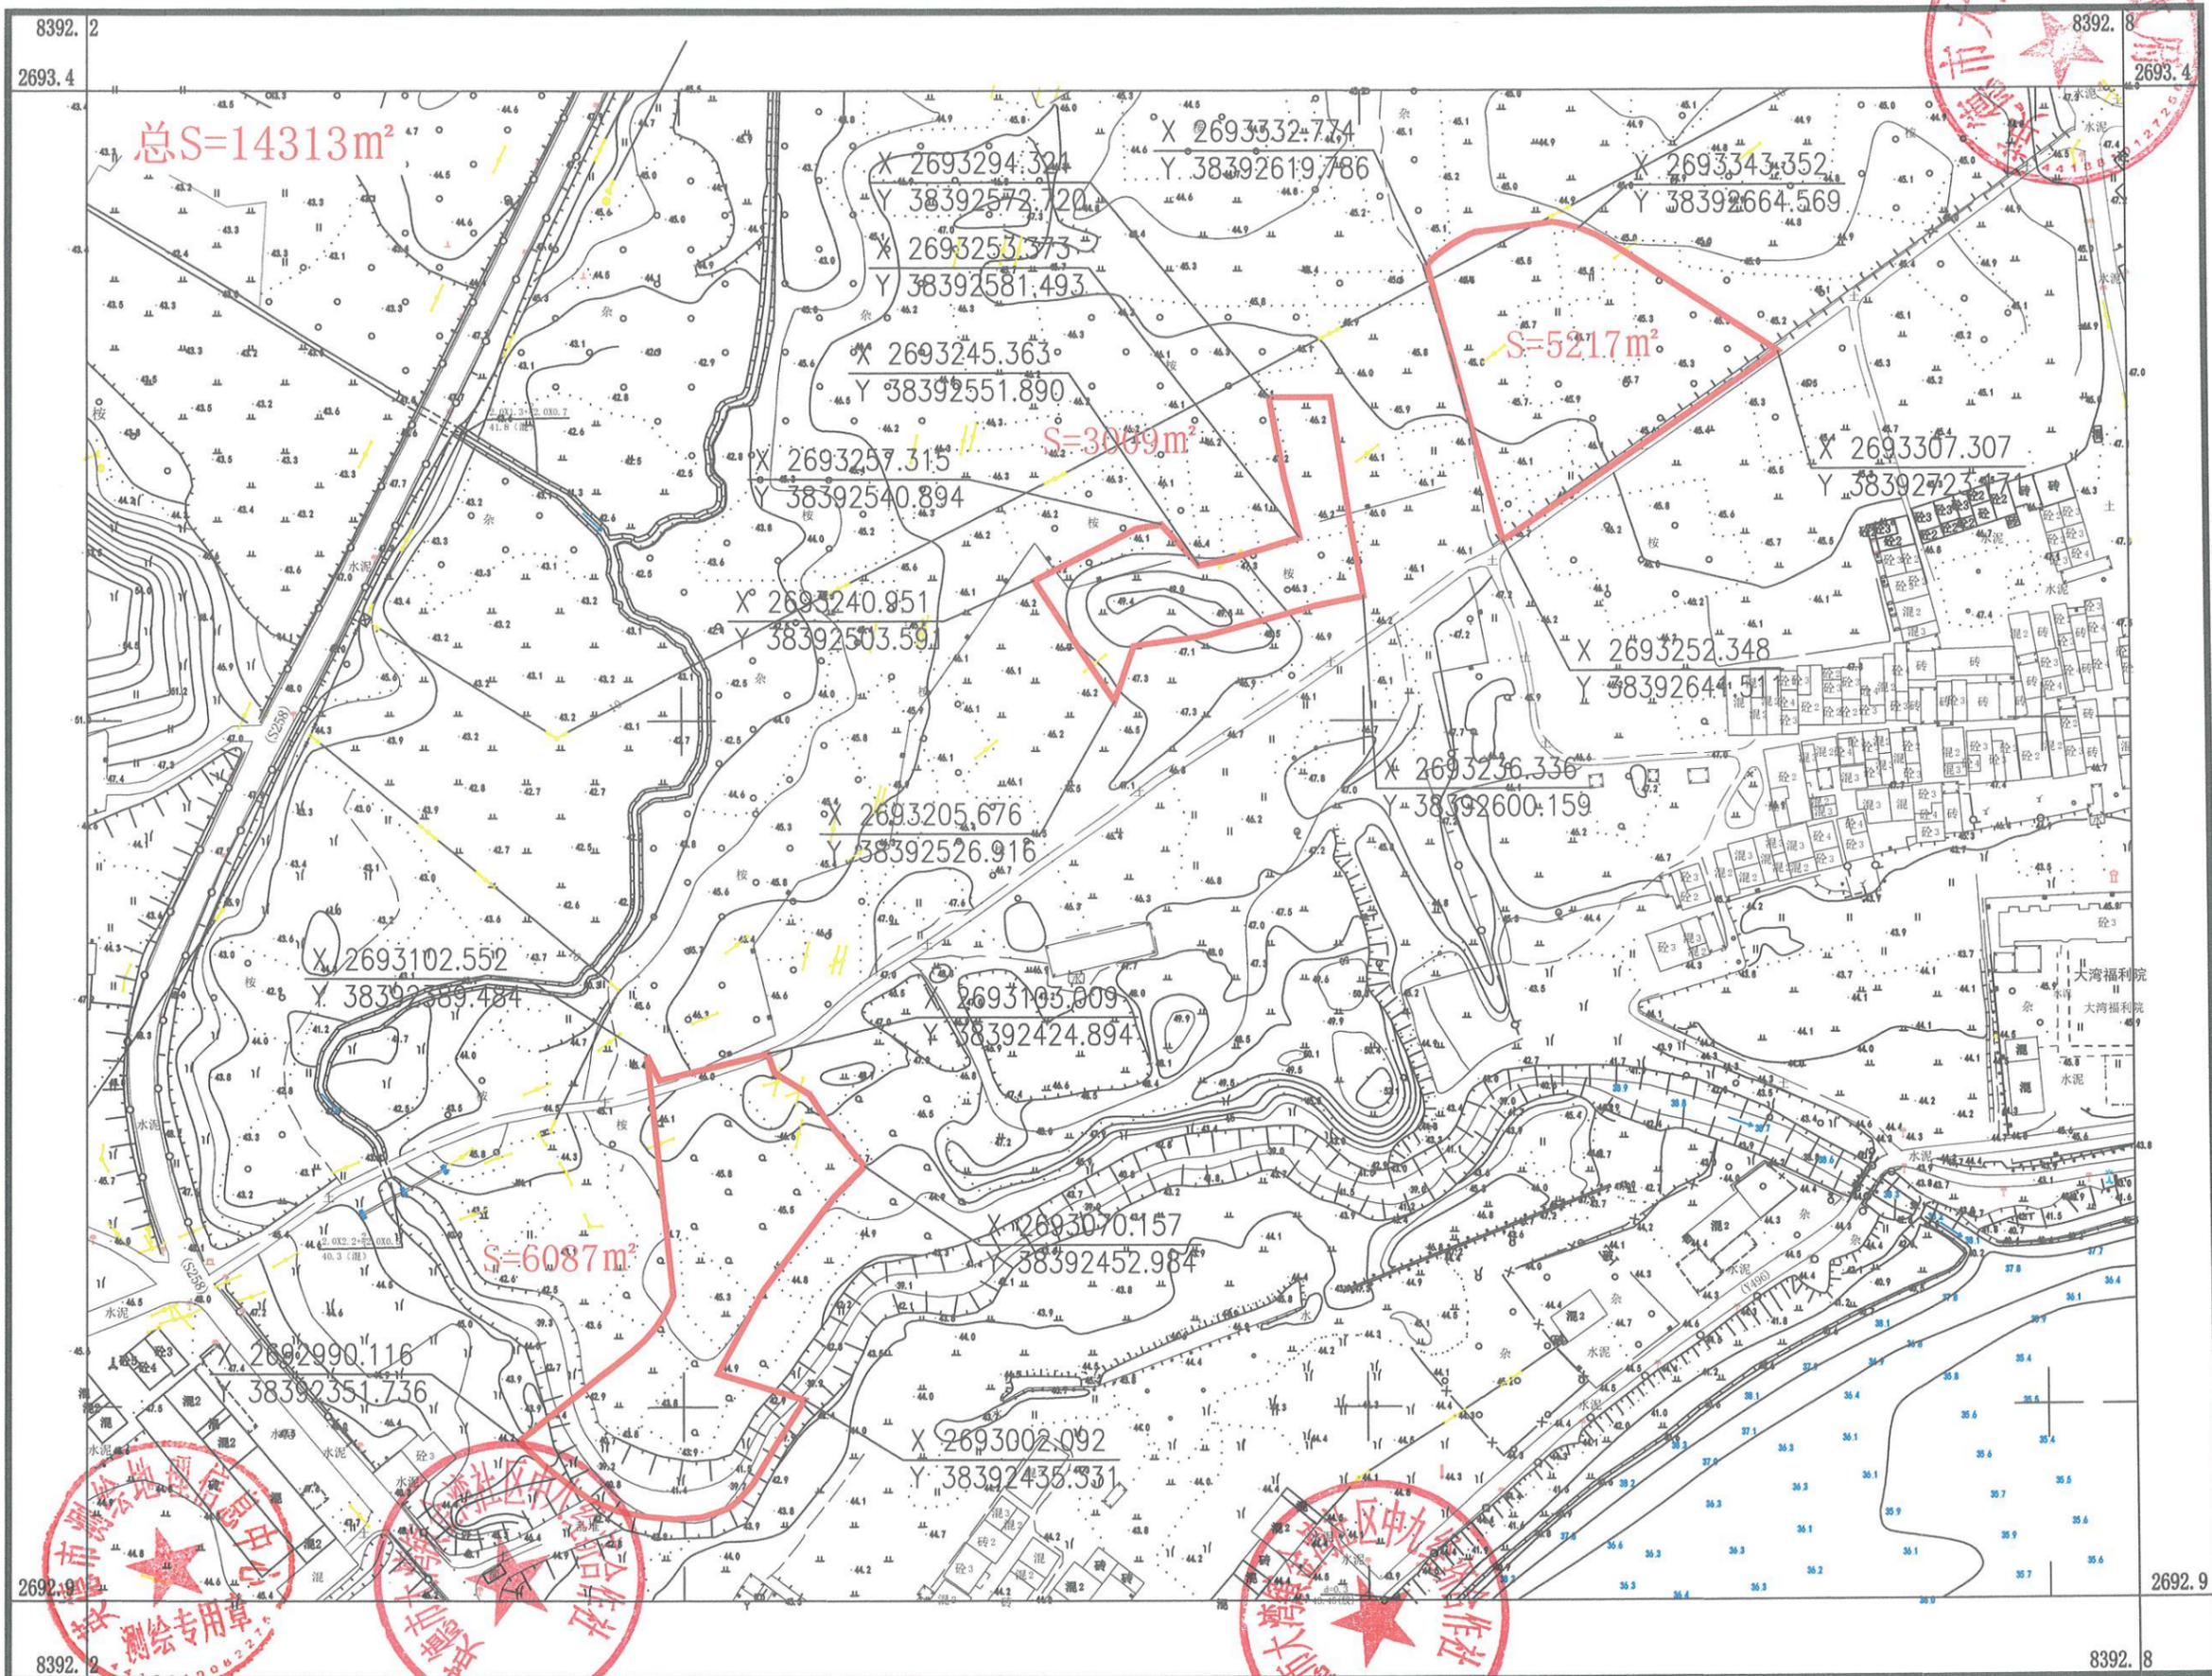

英德市测绘地理信息中心

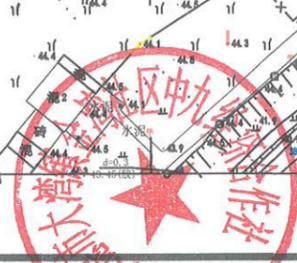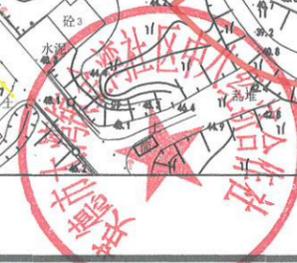
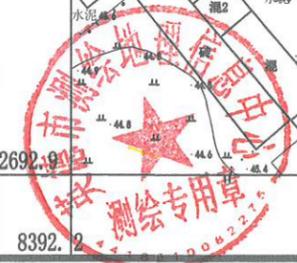


2000国家大地坐标系, 中央子午线114度
1985国家高程基准, 等高距为1米
2017国家基本比例尺地形图图式
2026年1月测制

1:2000

测量员: 龙朝斌
绘图员: 李剑锋
检查员: 玉 斌

英德市大湾镇金湾社区中六组经济合作社农民集体权属确认范围图

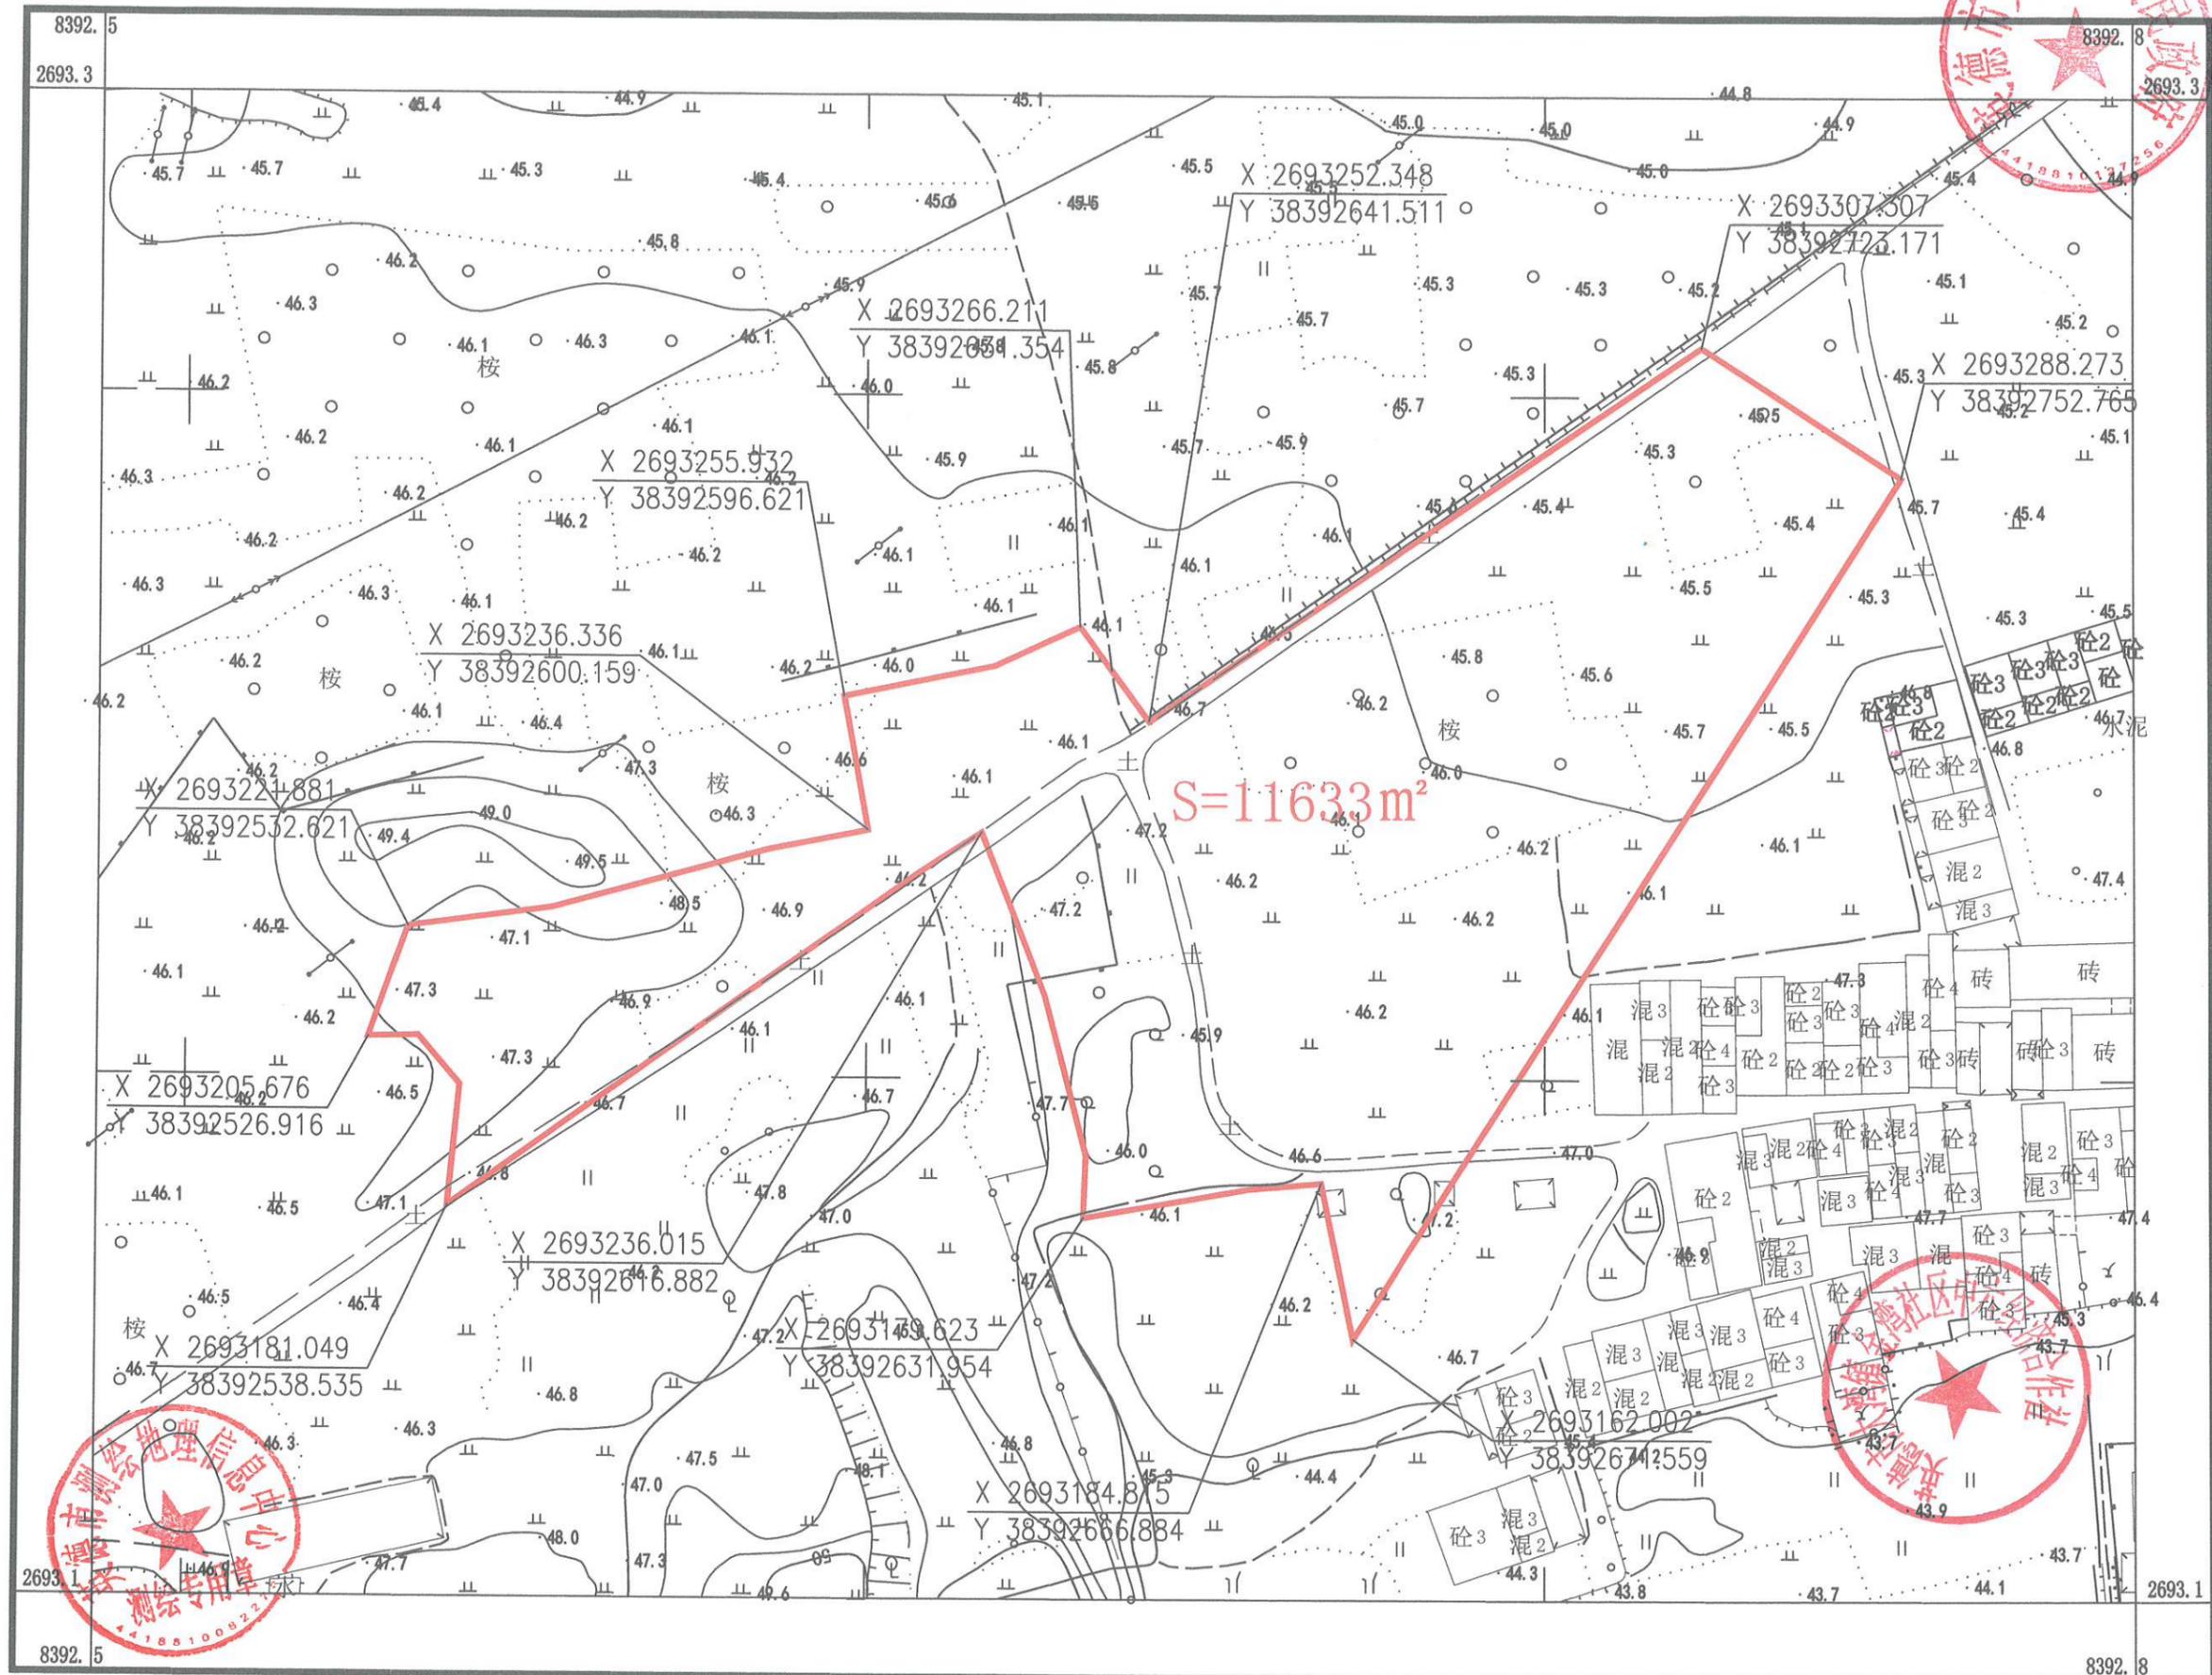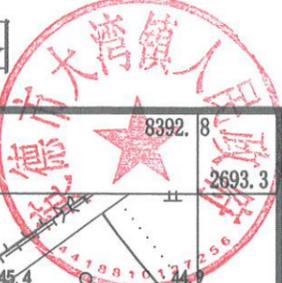

英德市测绘地理信息中心








2000 国家大地坐标系，中央子午线114度
 1985 国家高程基准，等高距为1米
 2017 国家基本比例尺地形图图式
 2026 年1月测制

1:1000

测量员：龙朝斌
 绘图员：李剑锋
 检查员：玉 斌

英德市大湾镇金湾社区中七组经济合作社农民集体权属确认范围图

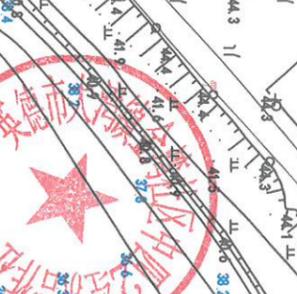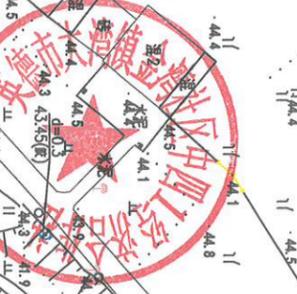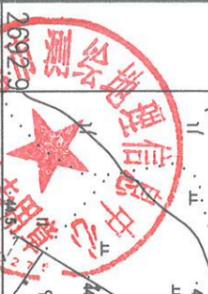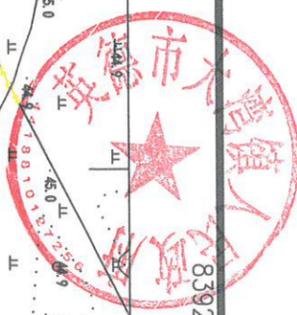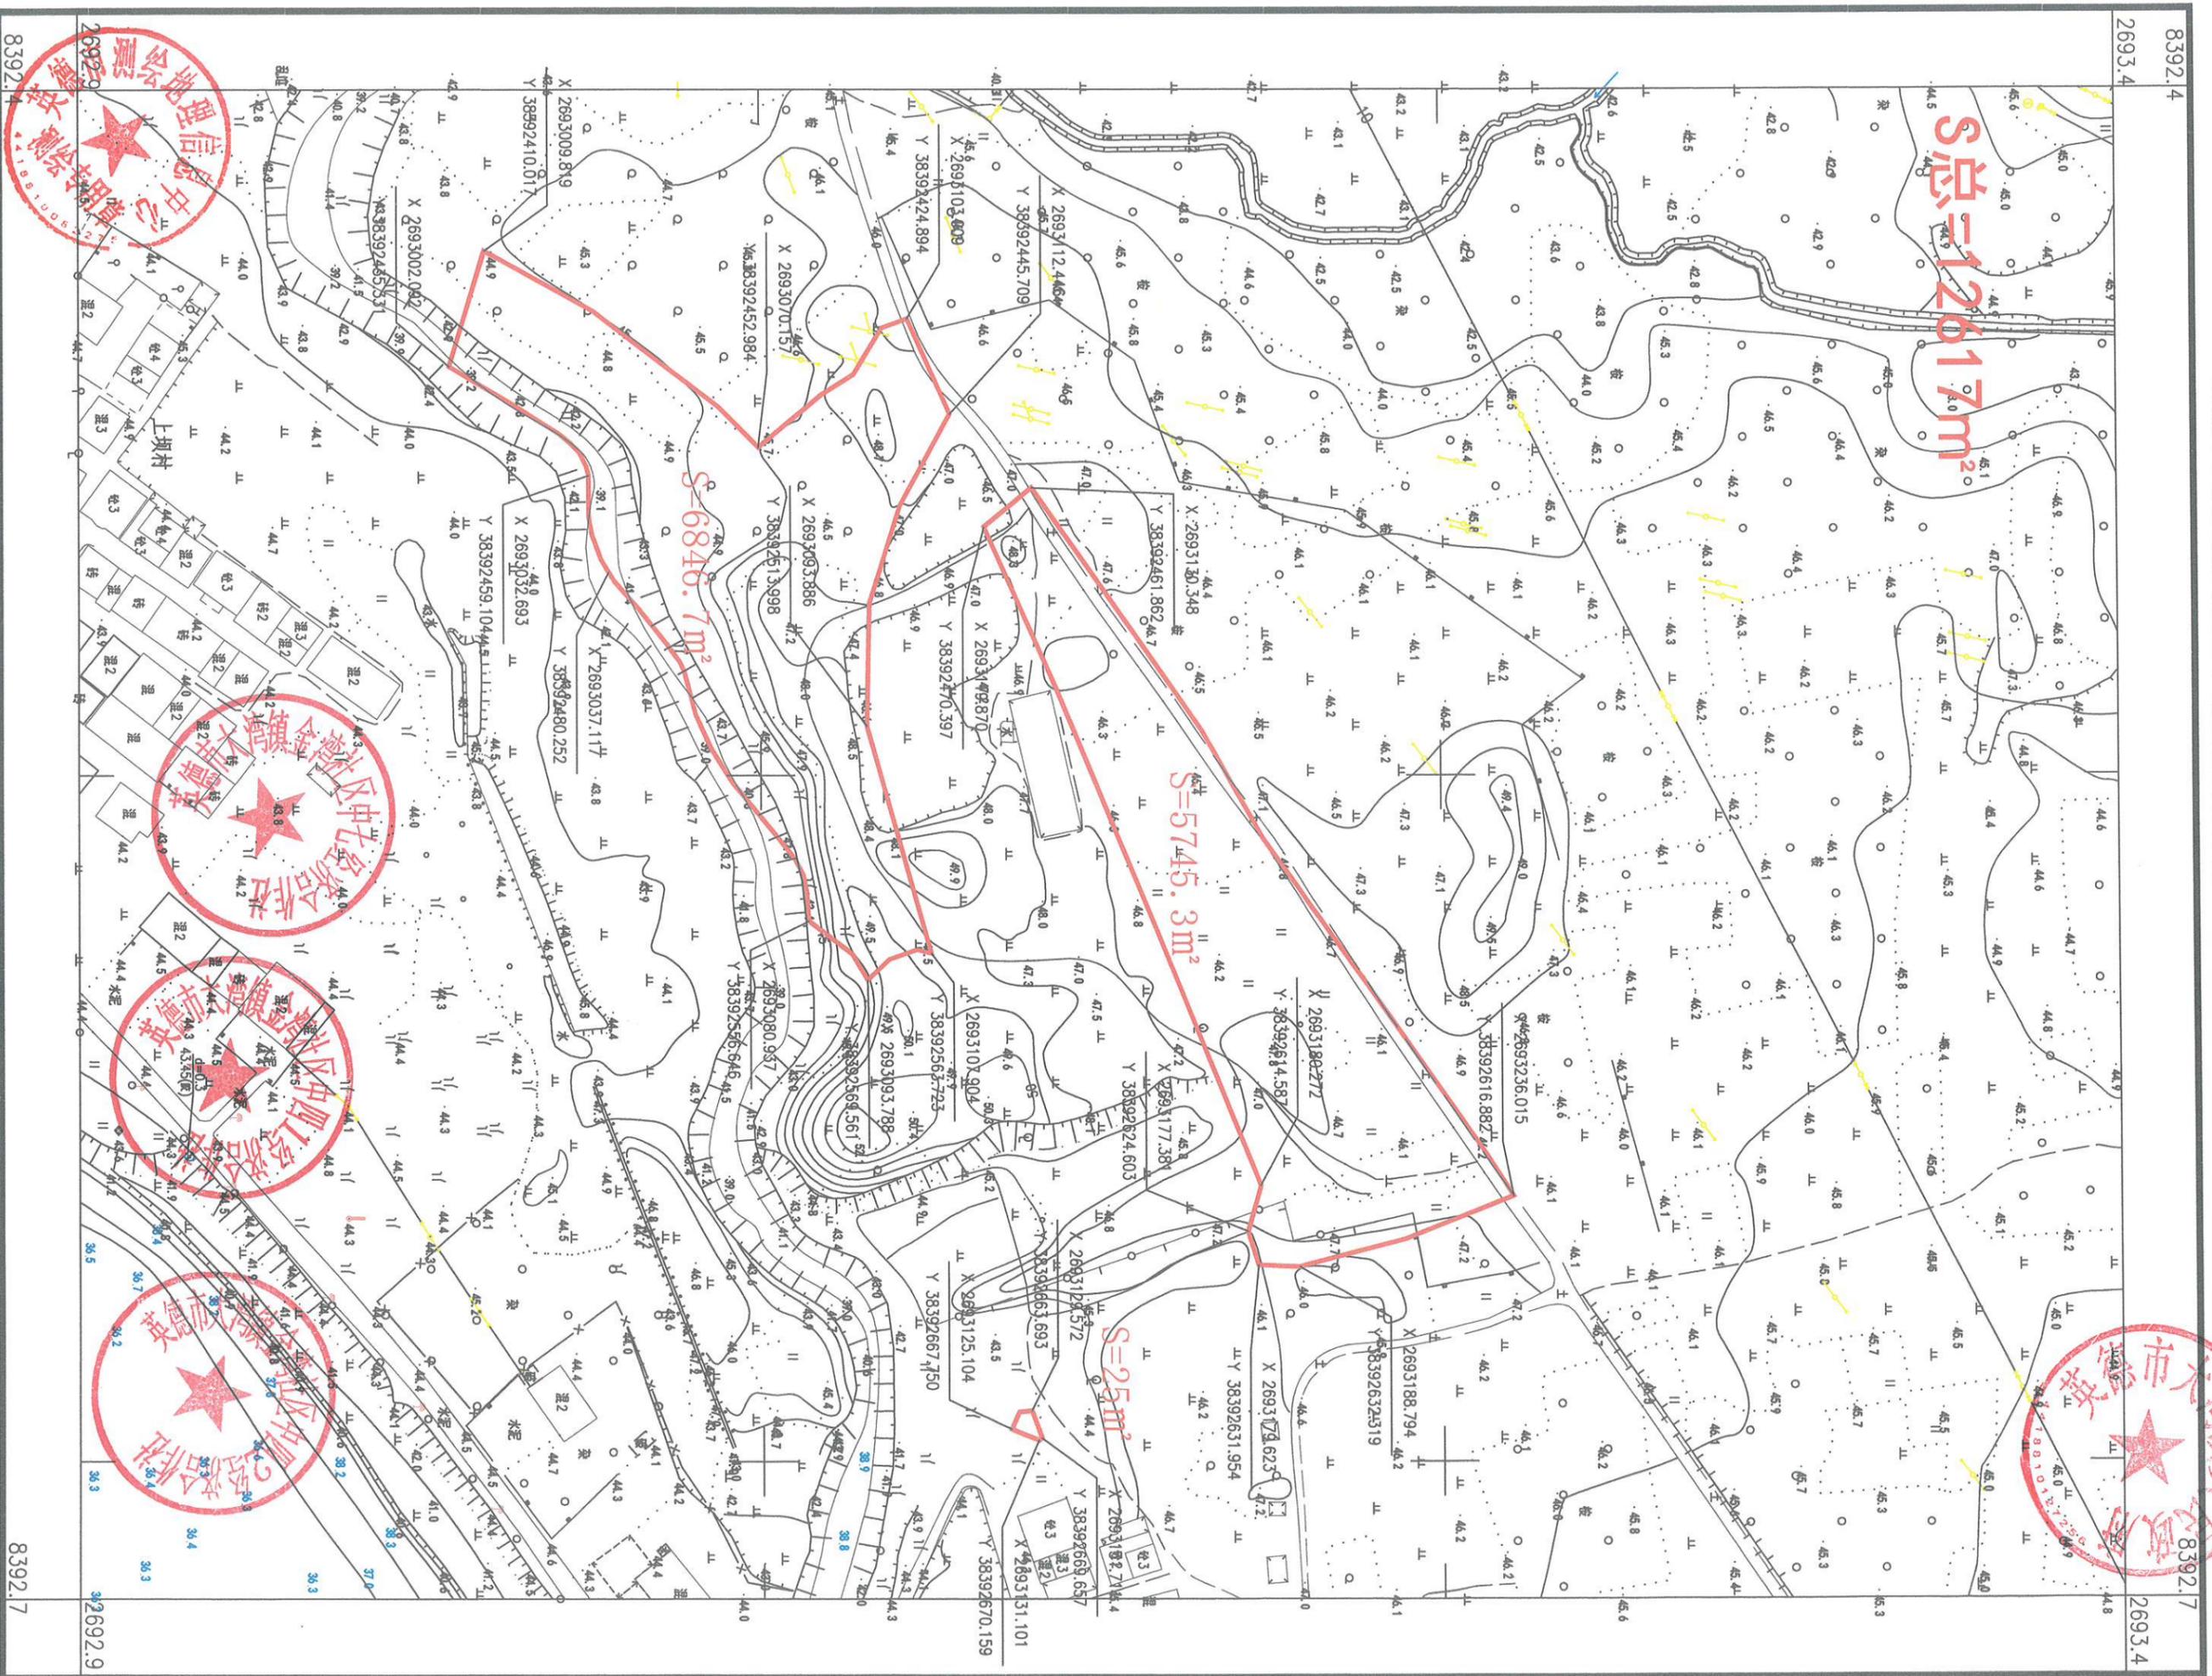


2000国家大地坐标系，中央子午线114
 1985国家高程基准，等高距为1米
 2017年国家基本比例尺地形图图式
 2026年2月绘制

1:1500

测量员：龙朝斌
 绘图员：黄文杰
 检查员：玉斌

英德市测绘地理信息中心

英德市大湾镇金湾社区中十组经济合作社农民集体权属确认范围图

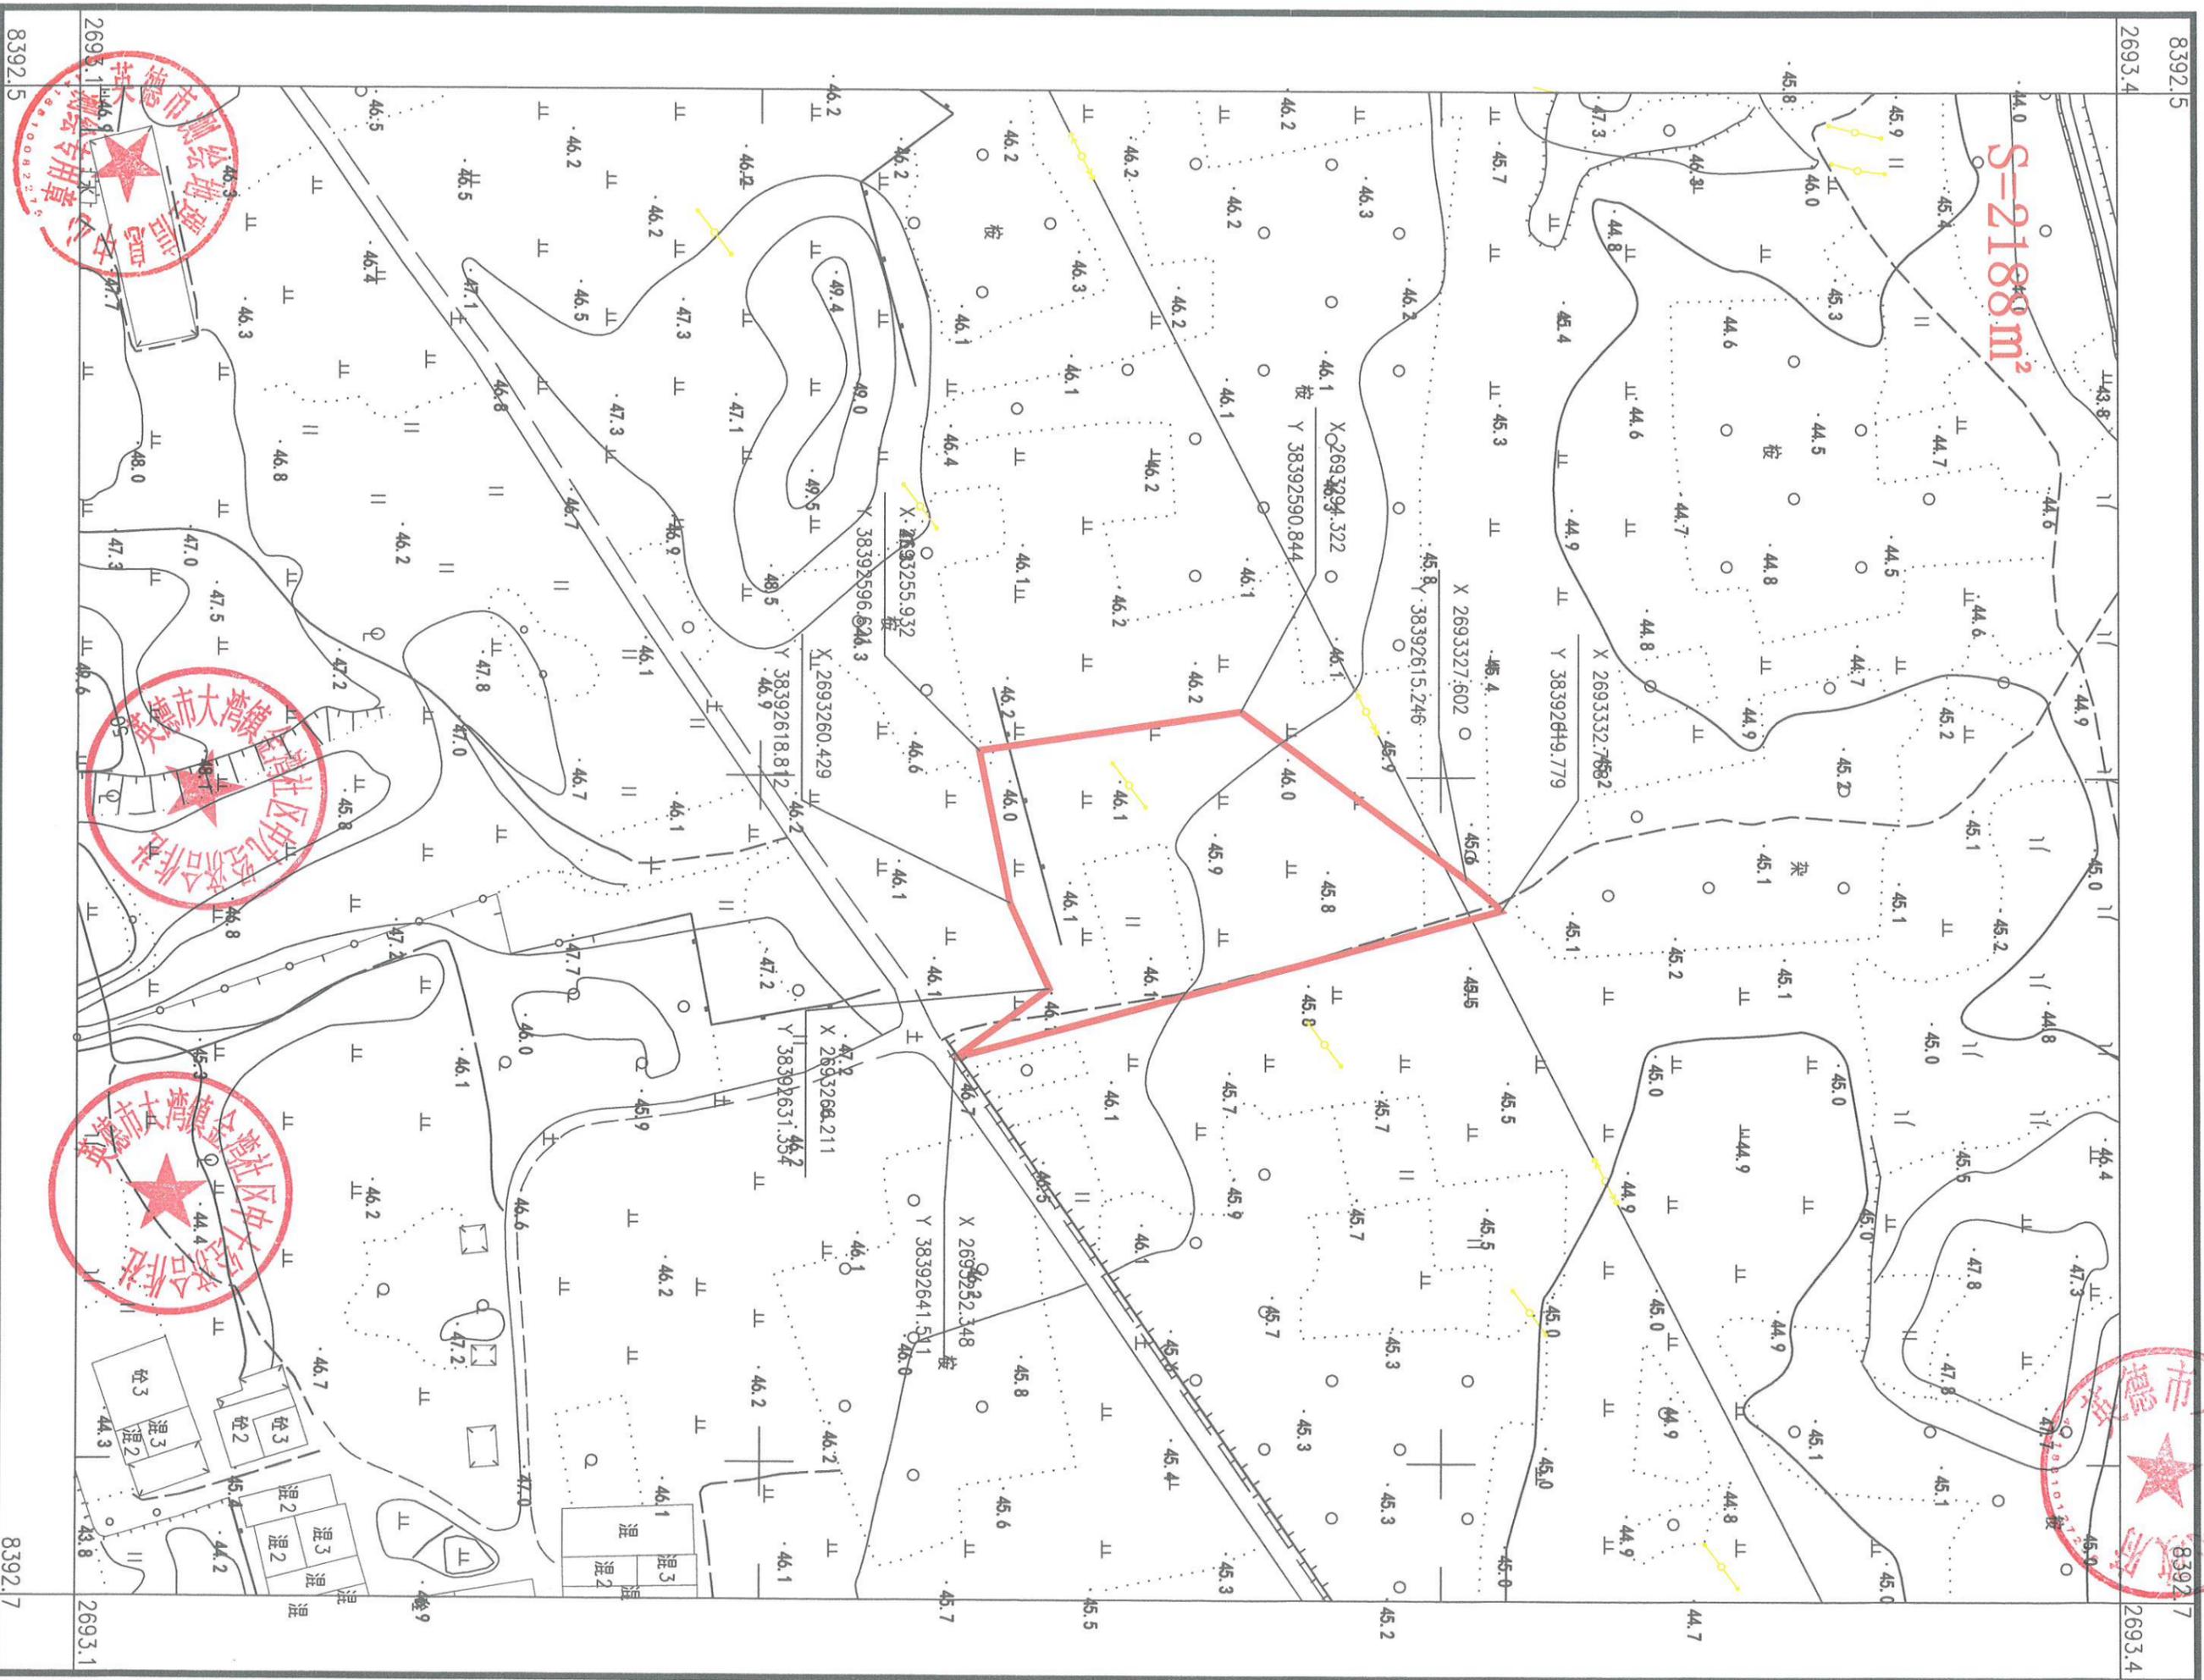

英德市测绘地理信息中心

8392.5 2693.4 8392.7 2693.1

2000国家大地坐标系, 中央子午线114
1985国家高程基准, 等高距为1米
2017年国家基本比例尺地形图图式
2026年2月绘制

1:1000

测量员: 龙朝斌
绘图员: 黄文杰
检查员: 王斌