


# 英德市大湾镇麻步村群联经济合作社农民集体权属确认范围图

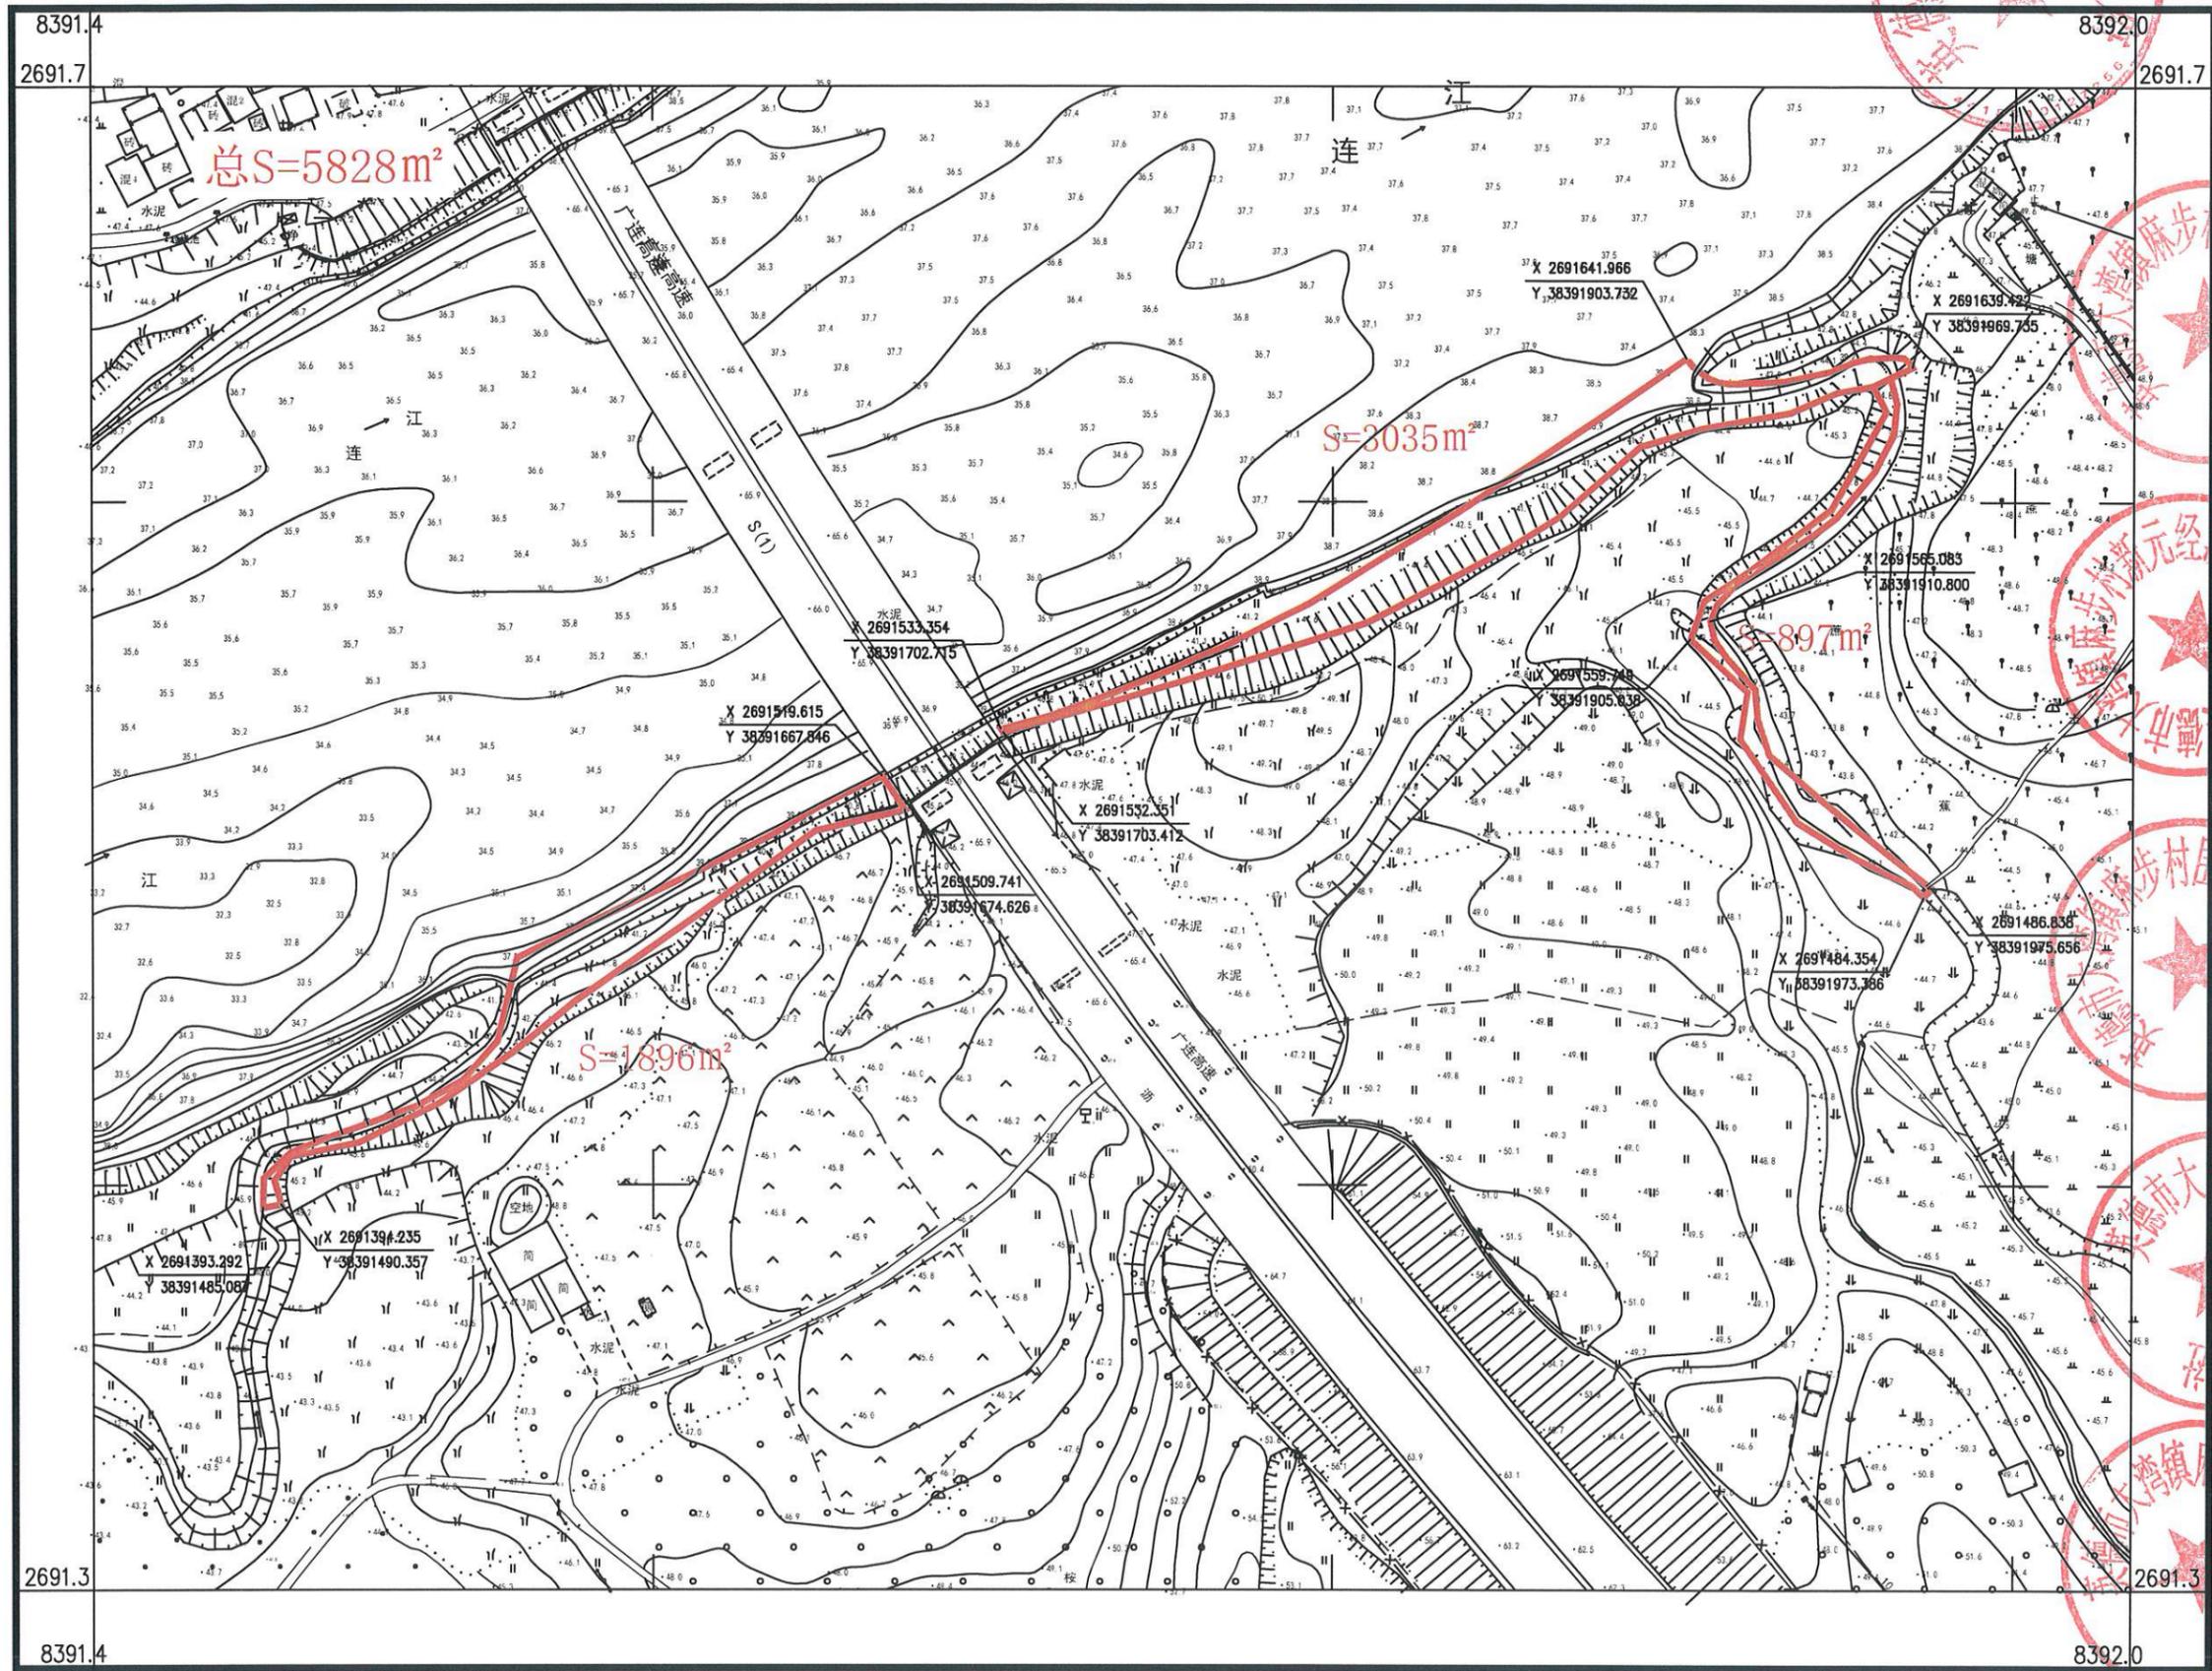


英德市测绘地理信息中心

2000国家大地坐标系，中央子午线114度  
1985国家高程基准，等高距为1米  
2017国家基本比例尺地形图图式  
2026年1月测制

1:2000

测量员：龙朝斌  
绘图员：李剑锋  
检查员：玉斌

英德市大湾镇麻步村何屋经济合作社农民集体权属确认范围图

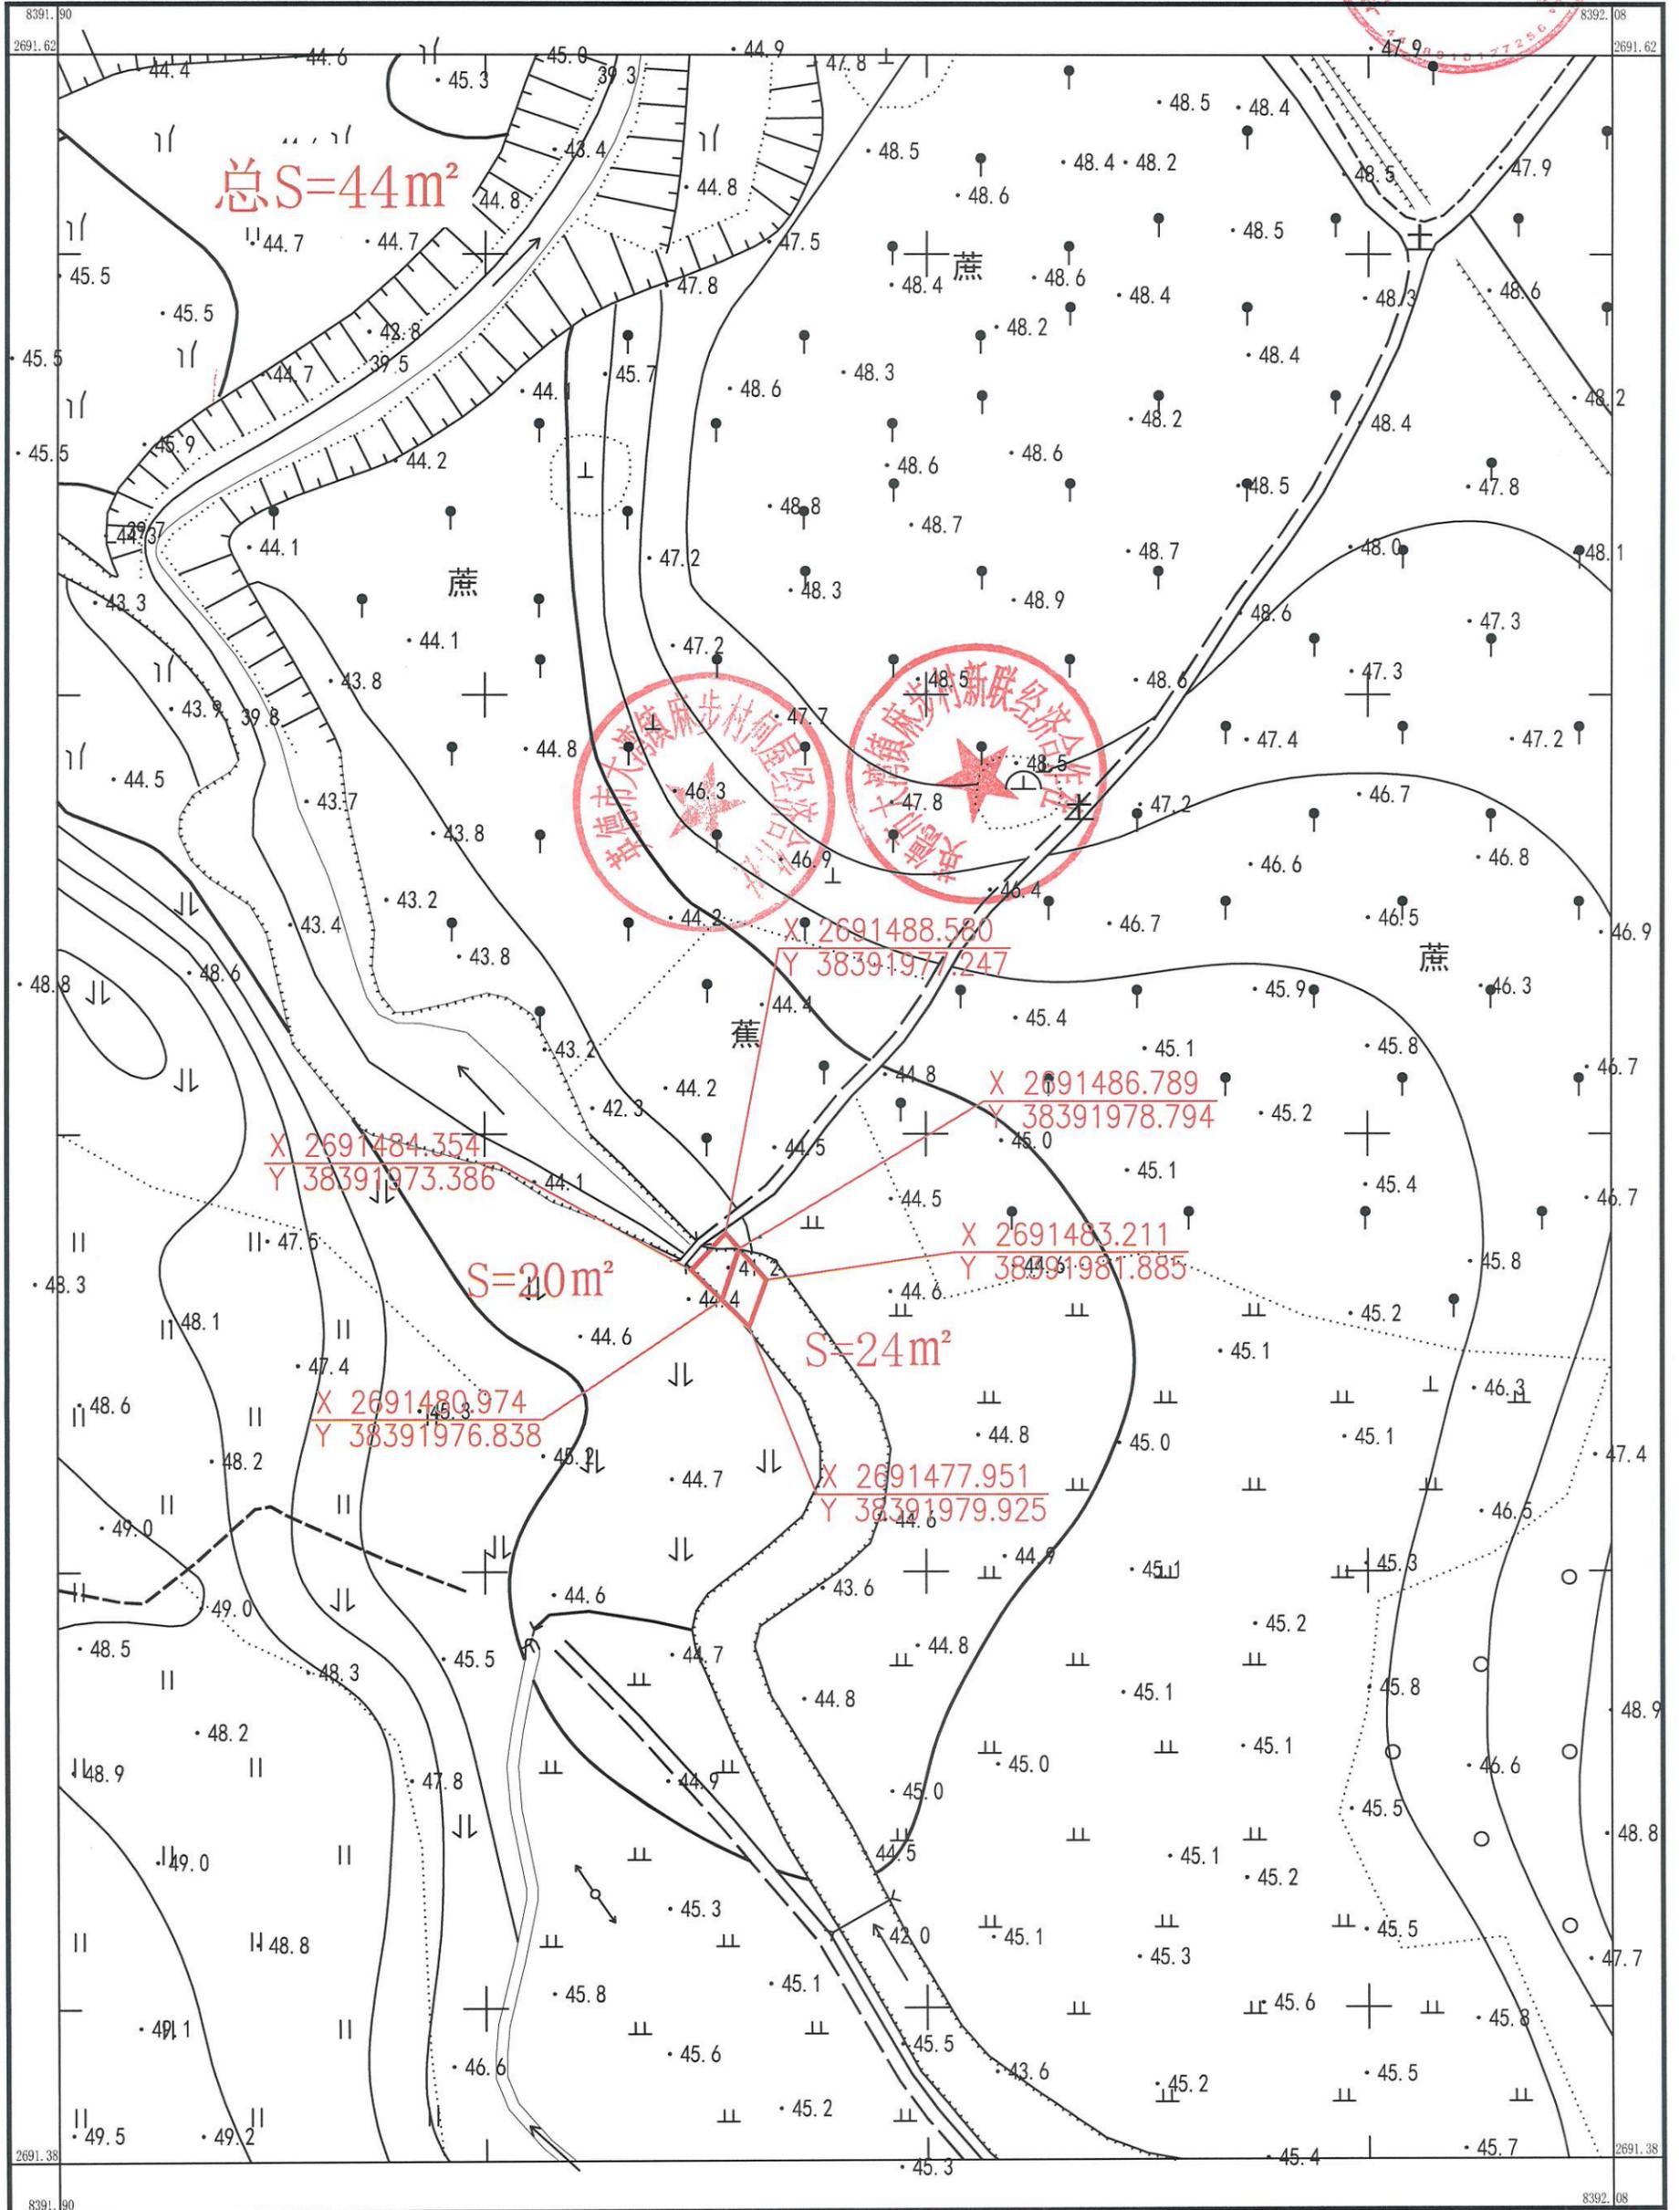

英德市测绘地理信息中心


国家2000大地坐标系, 10 = 114  
 1985国家高程, 等高距 米  
 GB/T20257.1-2017 国家基本比例尺地图图式  
 2026年01月测制

1:750

测量: 龙朝斌  
 绘图: 李健  
 检查: 玉斌



# 英德市大湾镇麻步村围仔经济合作社权属确认范围图

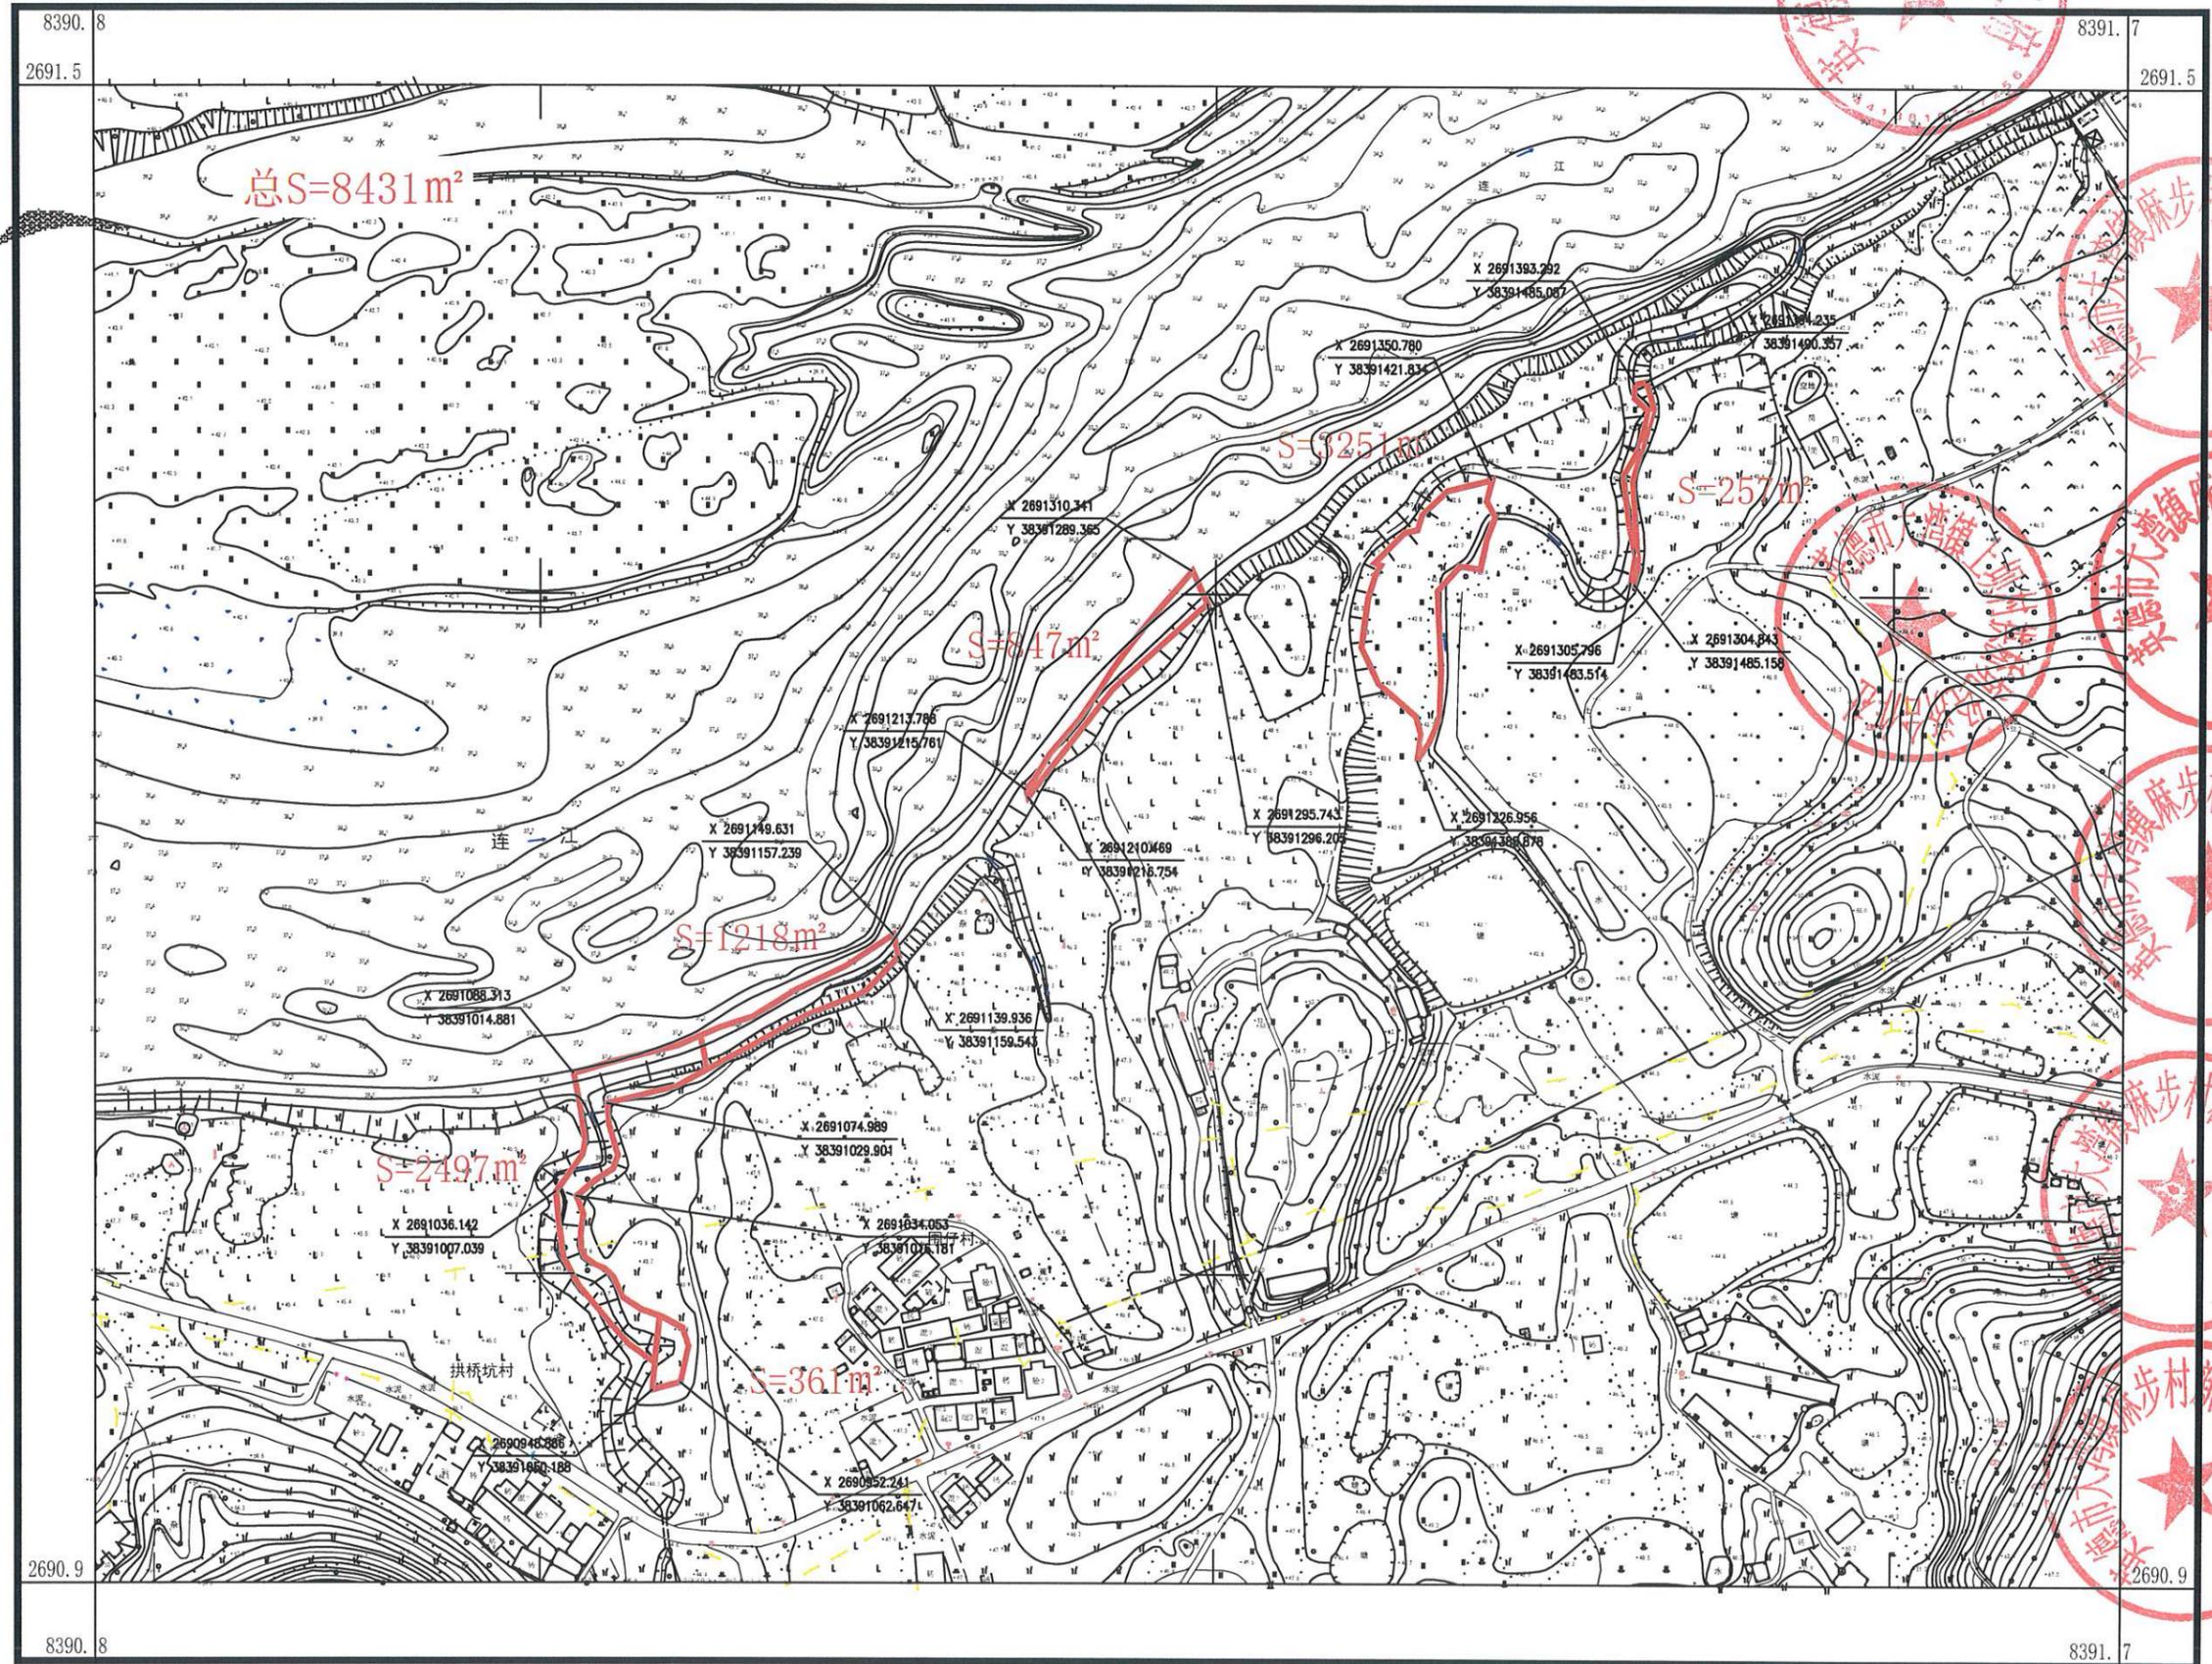


英德市测绘地理信息中心

2000国家大地坐标系, 中央子午线114度  
1985国家高程基准, 等高距为1米  
2017国家基本比例尺地形图图式  
2026年1月测制

1:3000

测量员: 龙朝斌  
绘图员: 李剑锋  
检查员: 玉斌

# 英德市大湾镇麻步村围仔与新联与群合与群联经济合作社权属确认范围图

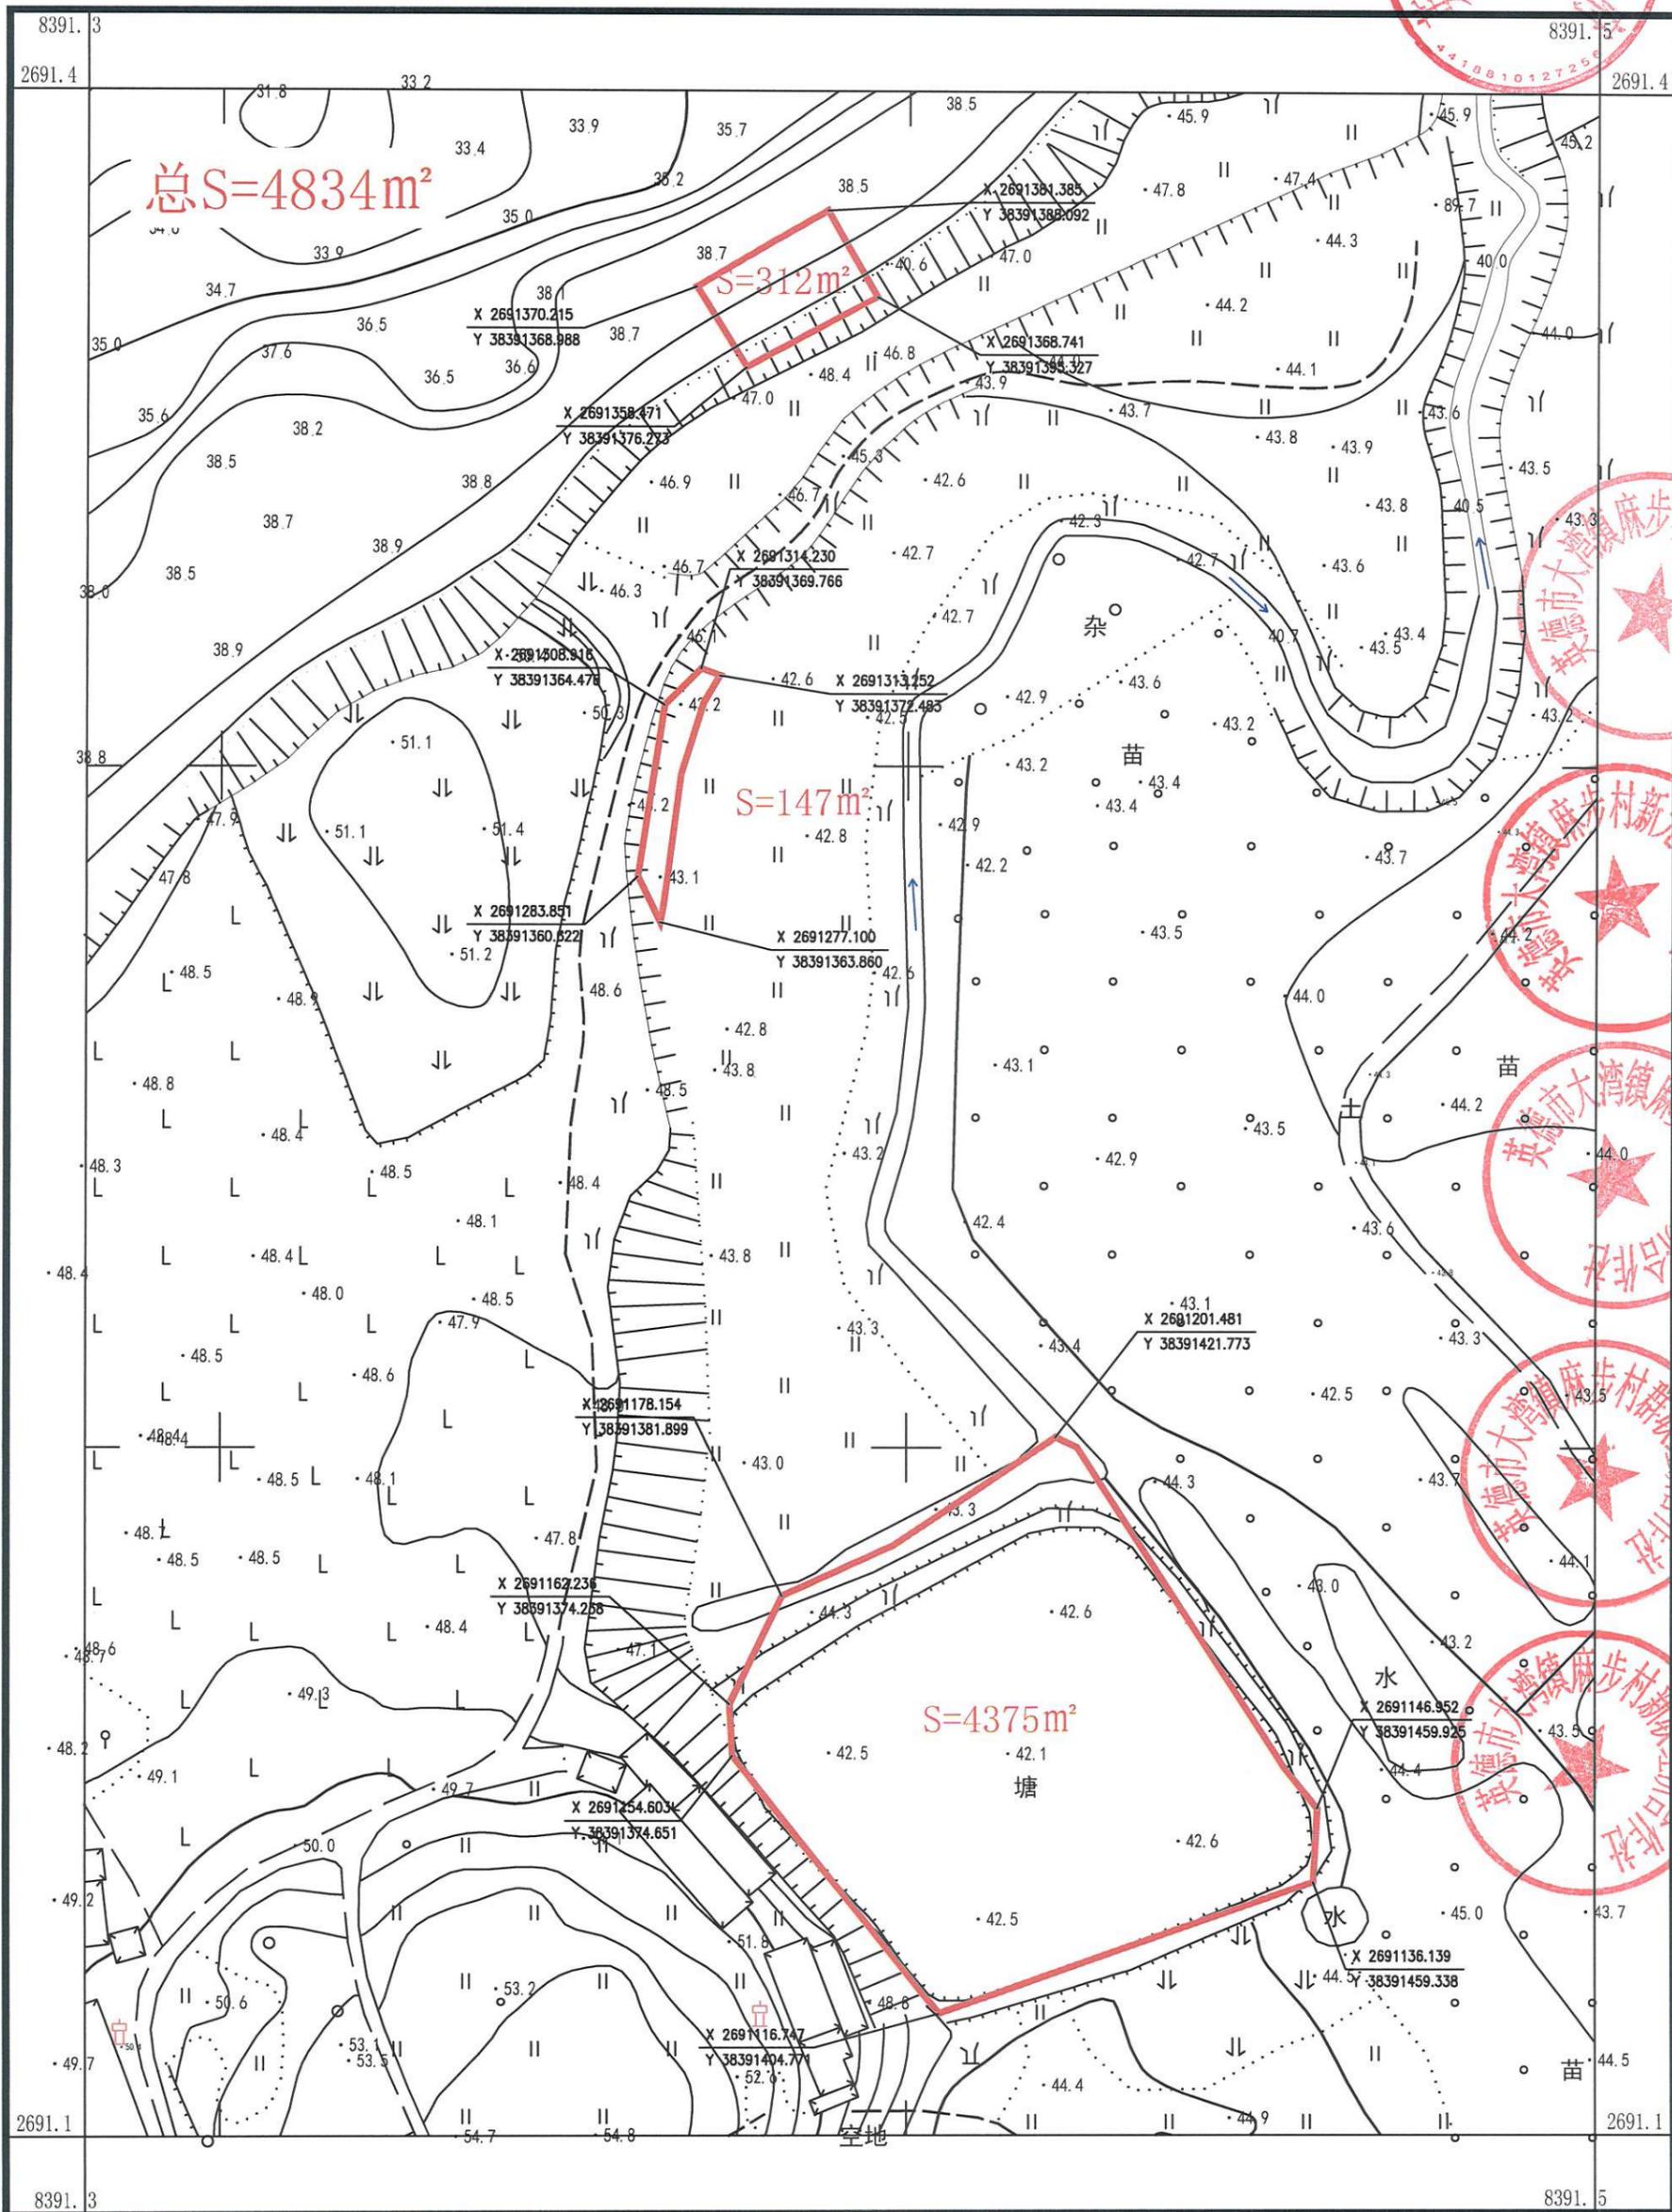


英德市测绘地理信息中心

2000 国家大地坐标系，中央子午线 114 度  
 1985 国家高程基准，等高距为 1 米  
 2017 国家基本比例尺地形图图式  
 2026 年 1 月测制

1:1000

测量员：龙朝斌  
 绘图员：李剑锋  
 检查员：玉 斌

# 英德市大湾镇麻步村新联经济合作社权属确认范围图

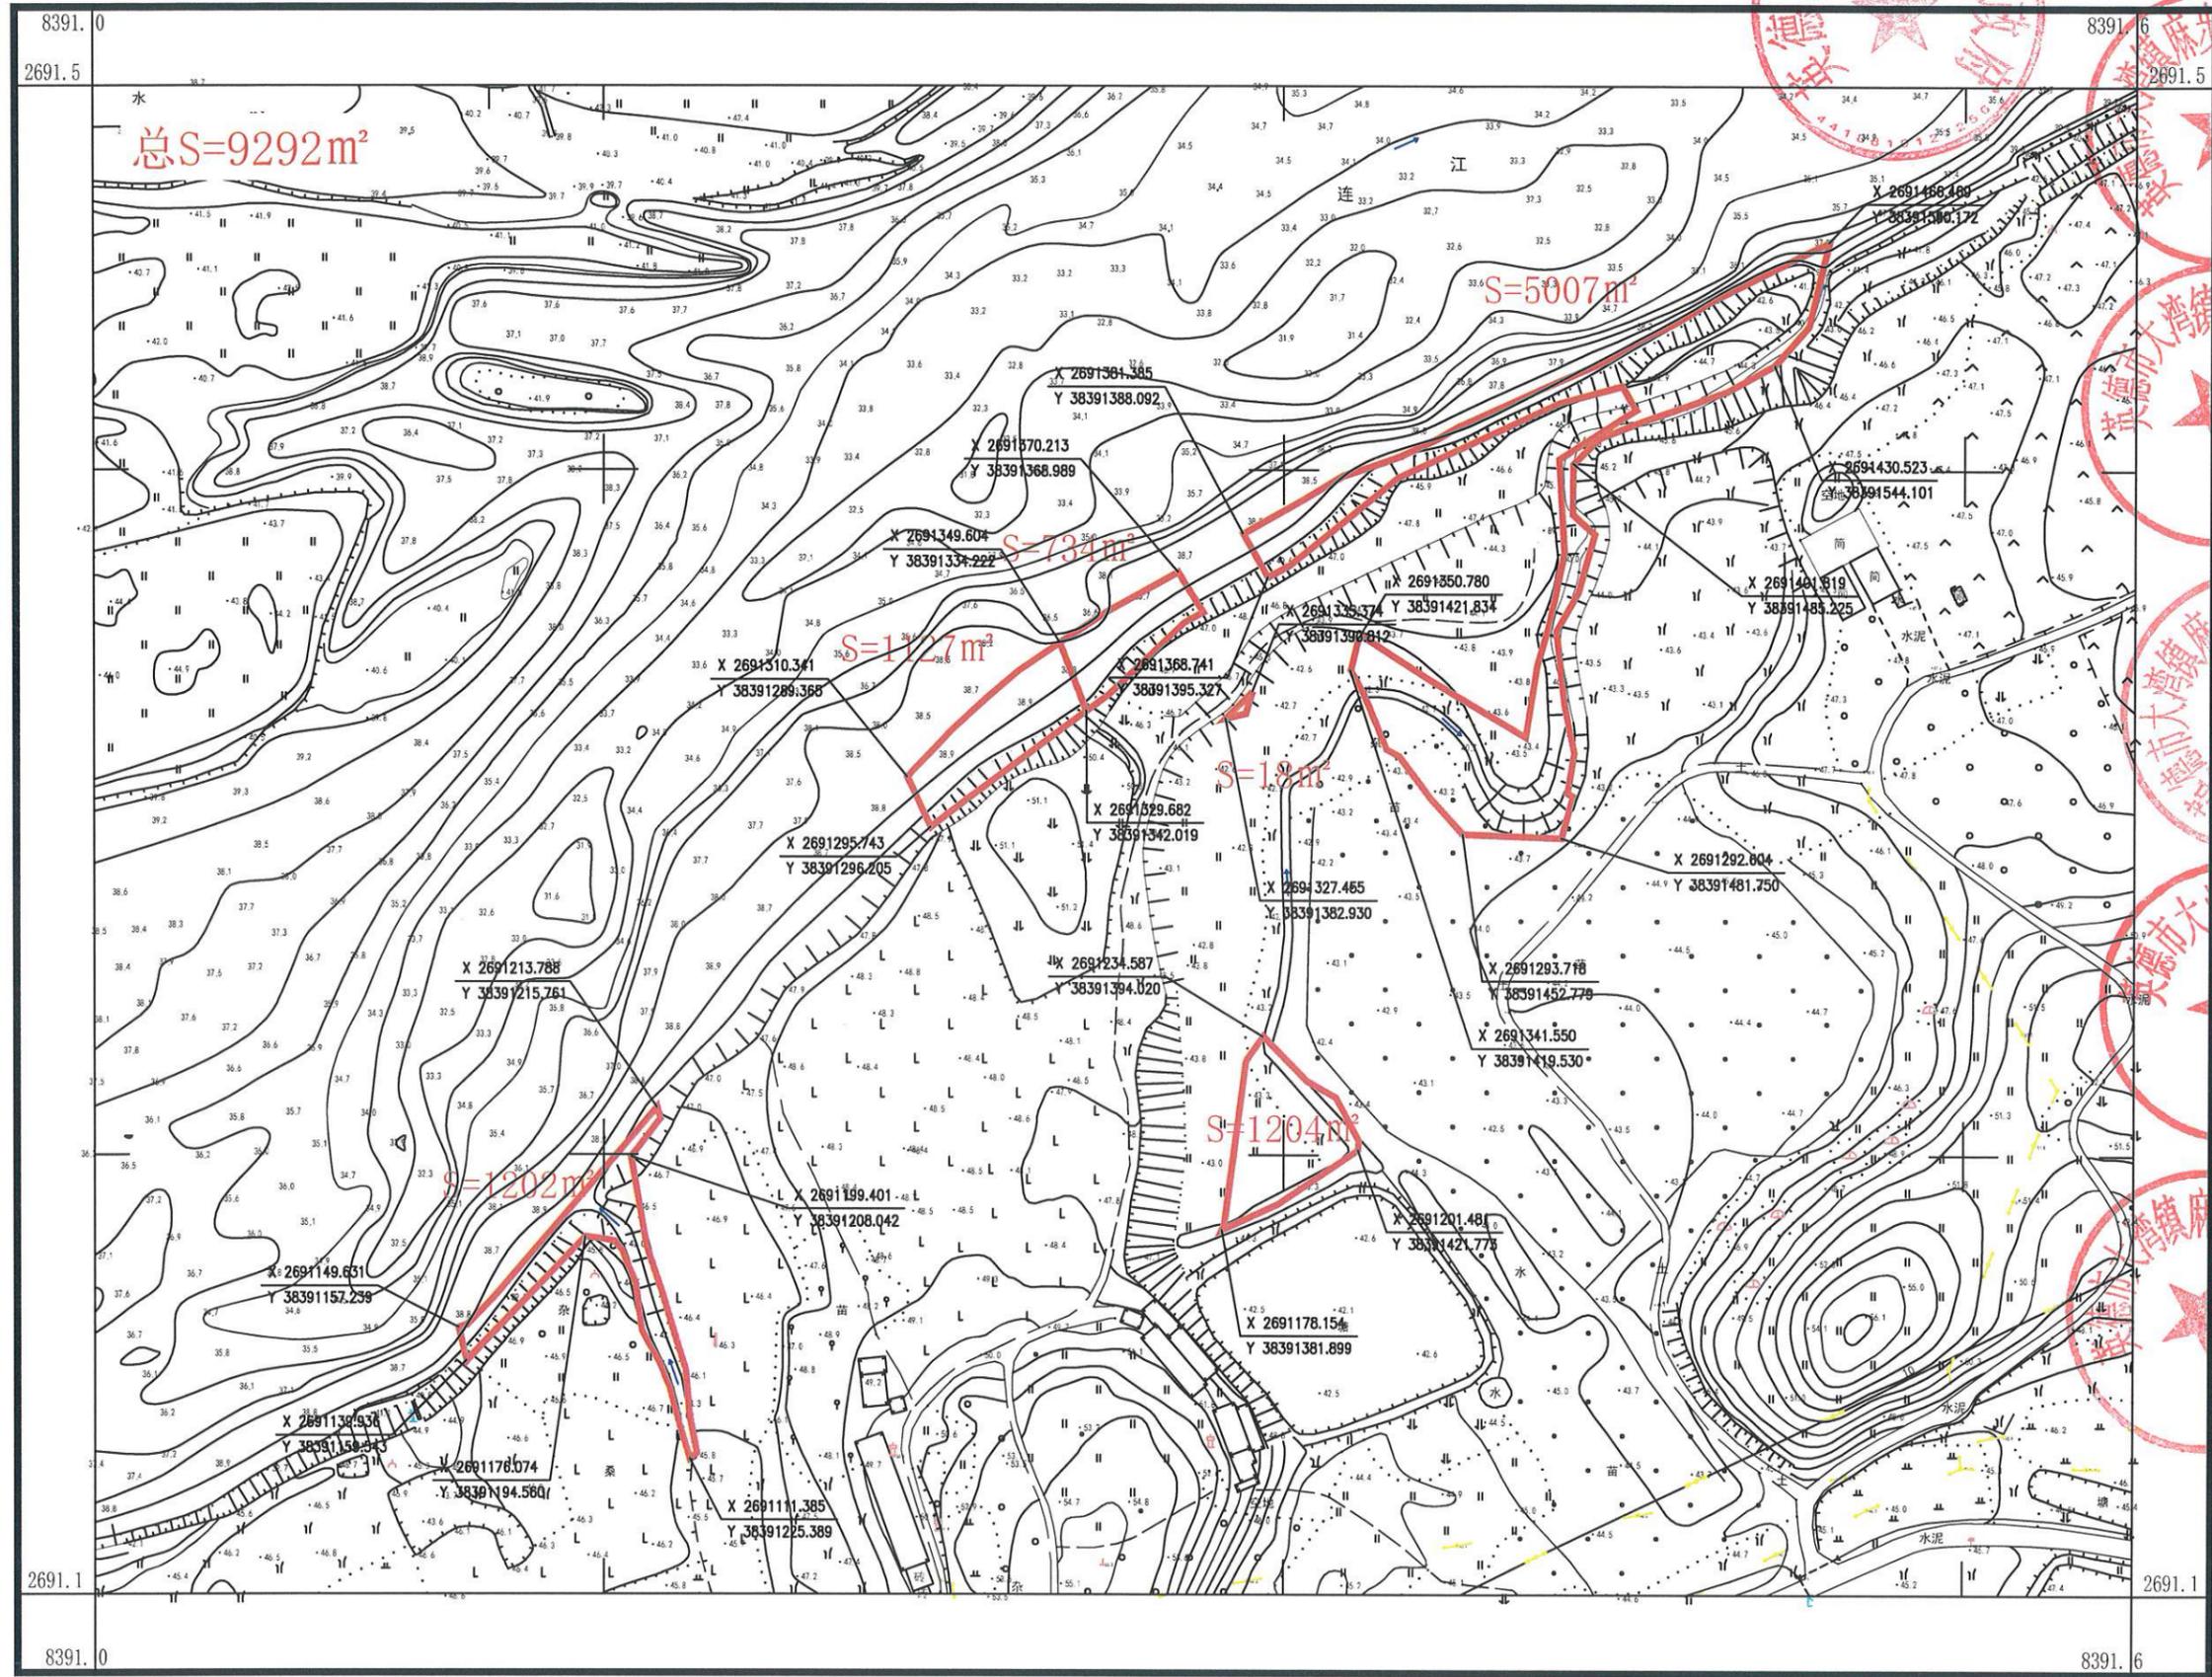


英德市测绘地理信息中心

2000国家大地坐标系, 中央子午线114度  
1985国家高程基准, 等高距为1米  
2017国家基本比例尺地形图图式  
2026年1月测制

1:2000

测量员: 龙朝斌  
绘图员: 李剑锋  
检查员: 玉斌

# 英德市大湾镇麻步村易屋经济合作社权属确认范围图-1

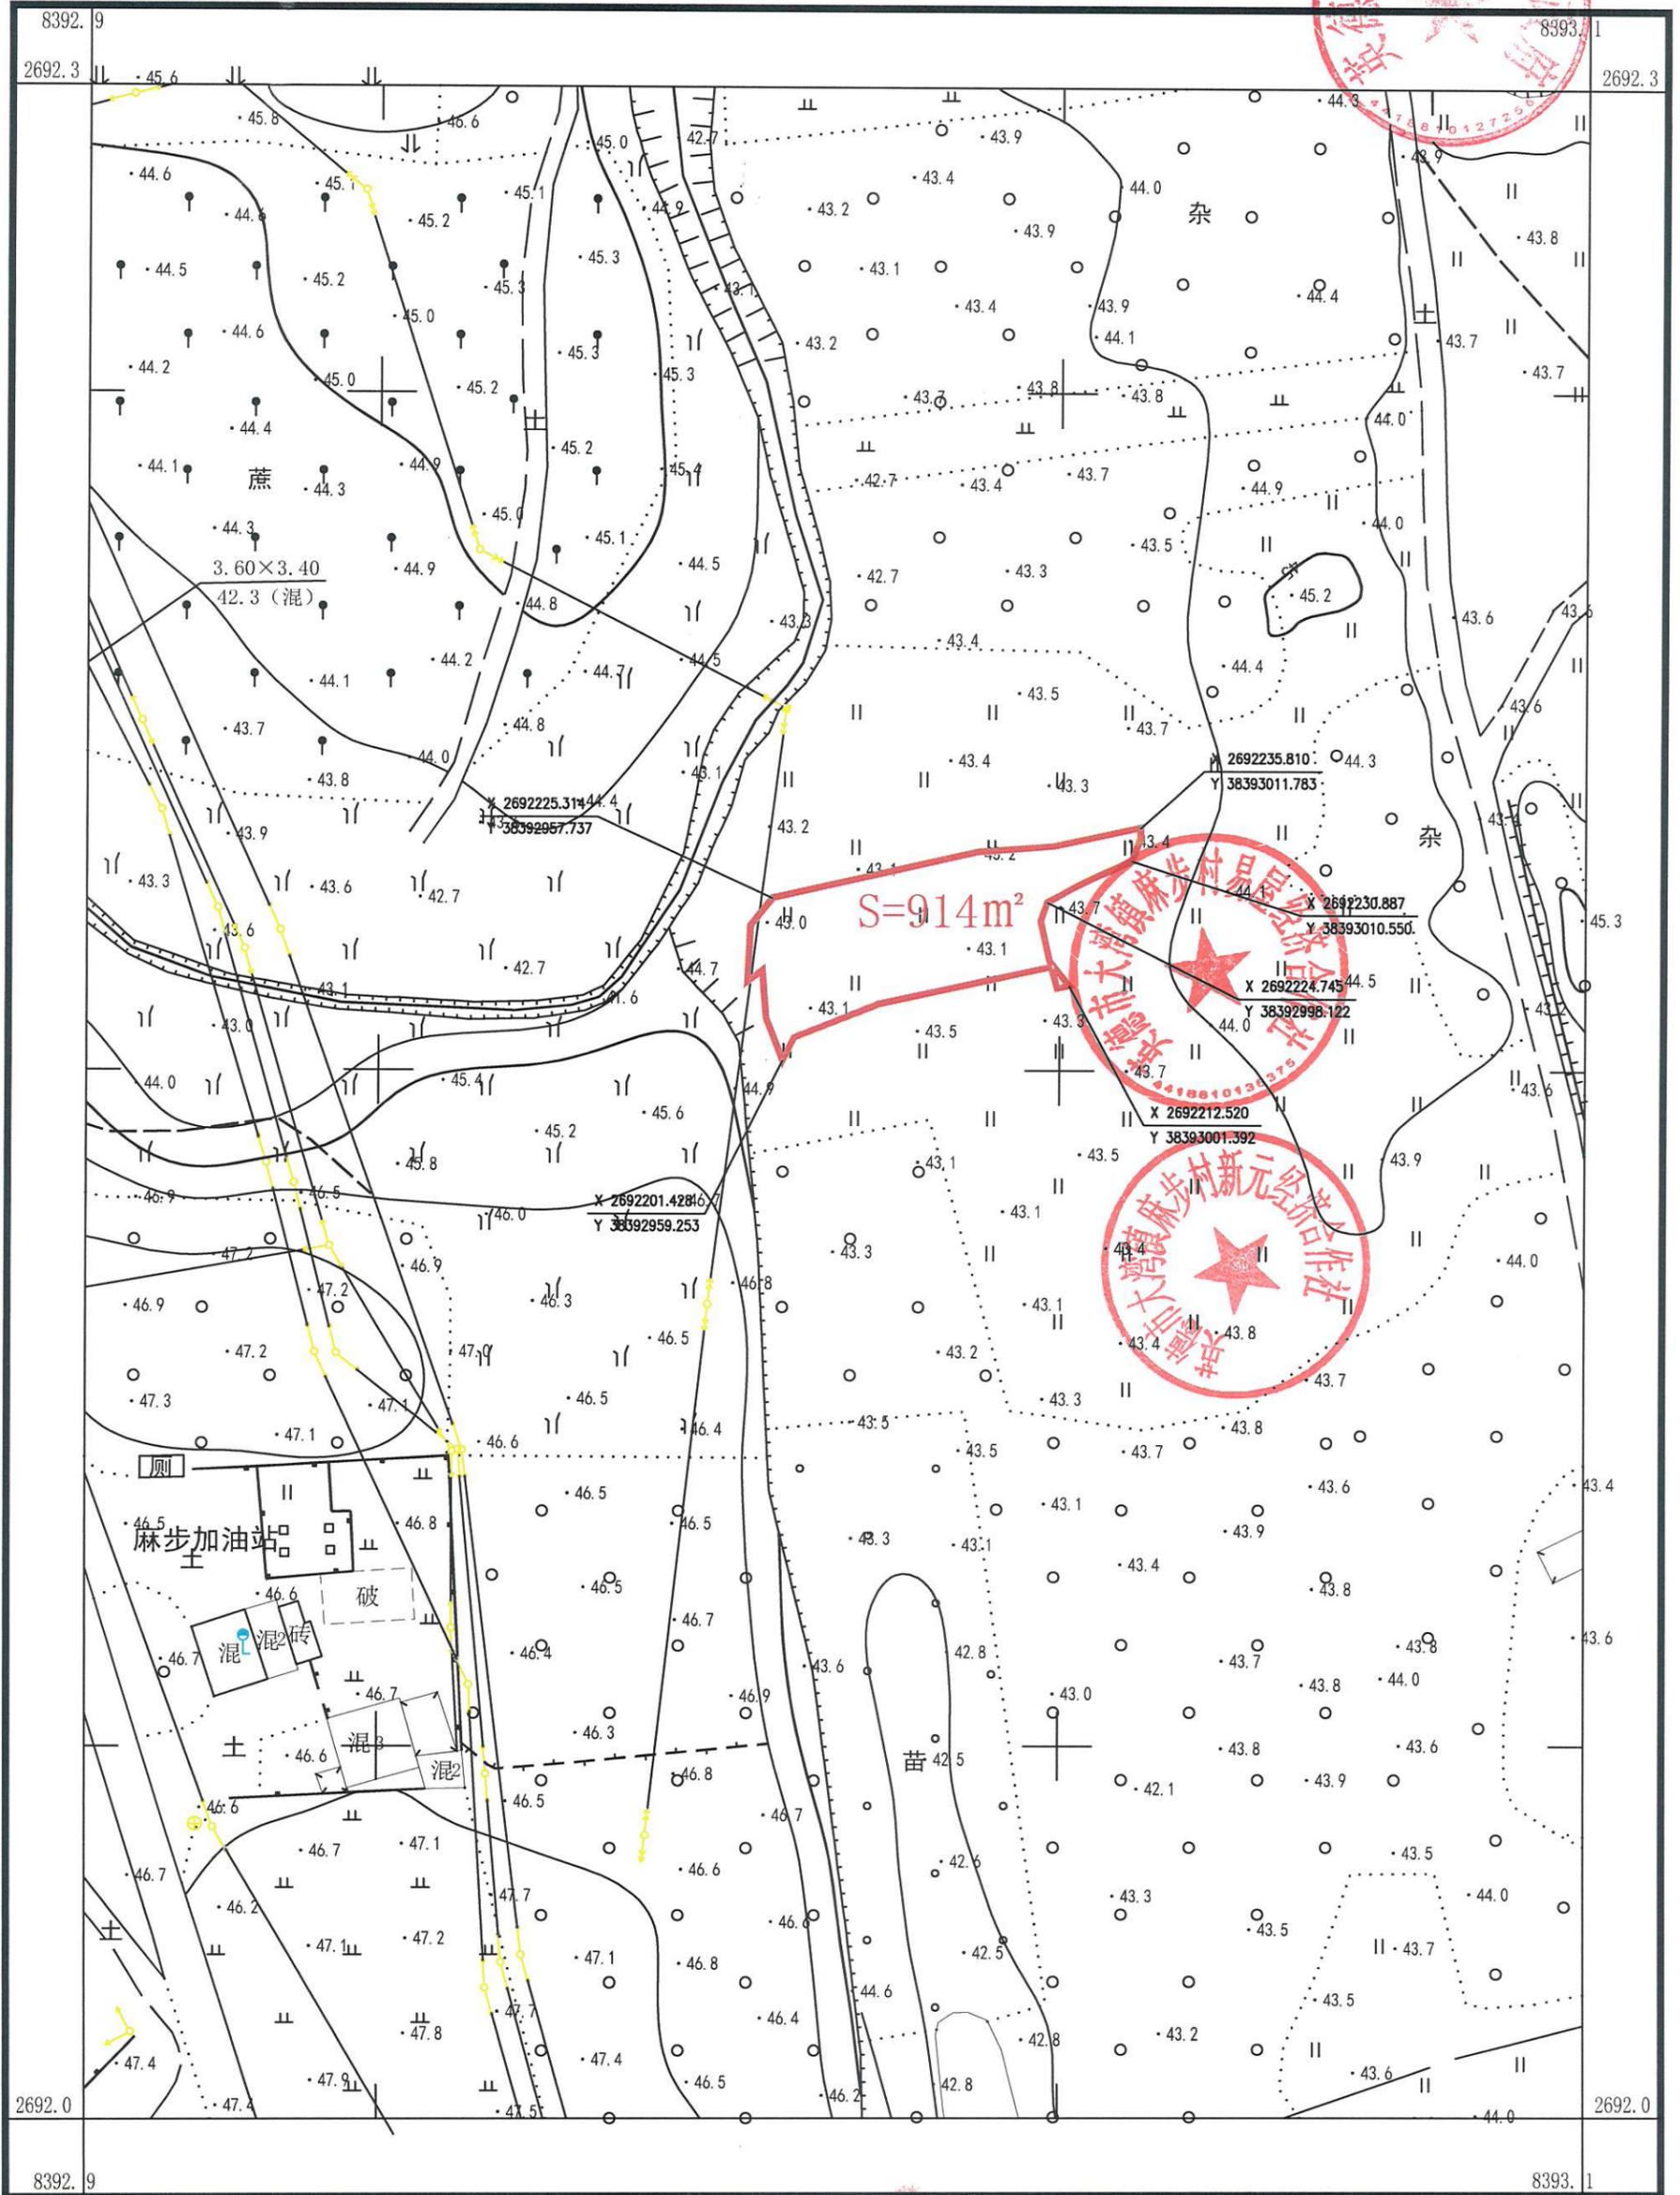


英德市测绘地理信息中心

2000 国家大地坐标系，中央子午线 114 度  
 1985 国家高程基准，等高距为 1 米  
 2017 国家基本比例尺地形图图式  
 2026 年 1 月测制

1:1000

测量员：龙朝斌  
 绘图员：李剑锋  
 检查员：玉 斌

# 英德市大湾镇麻步村易屋经济合作社权属确认范围图-2

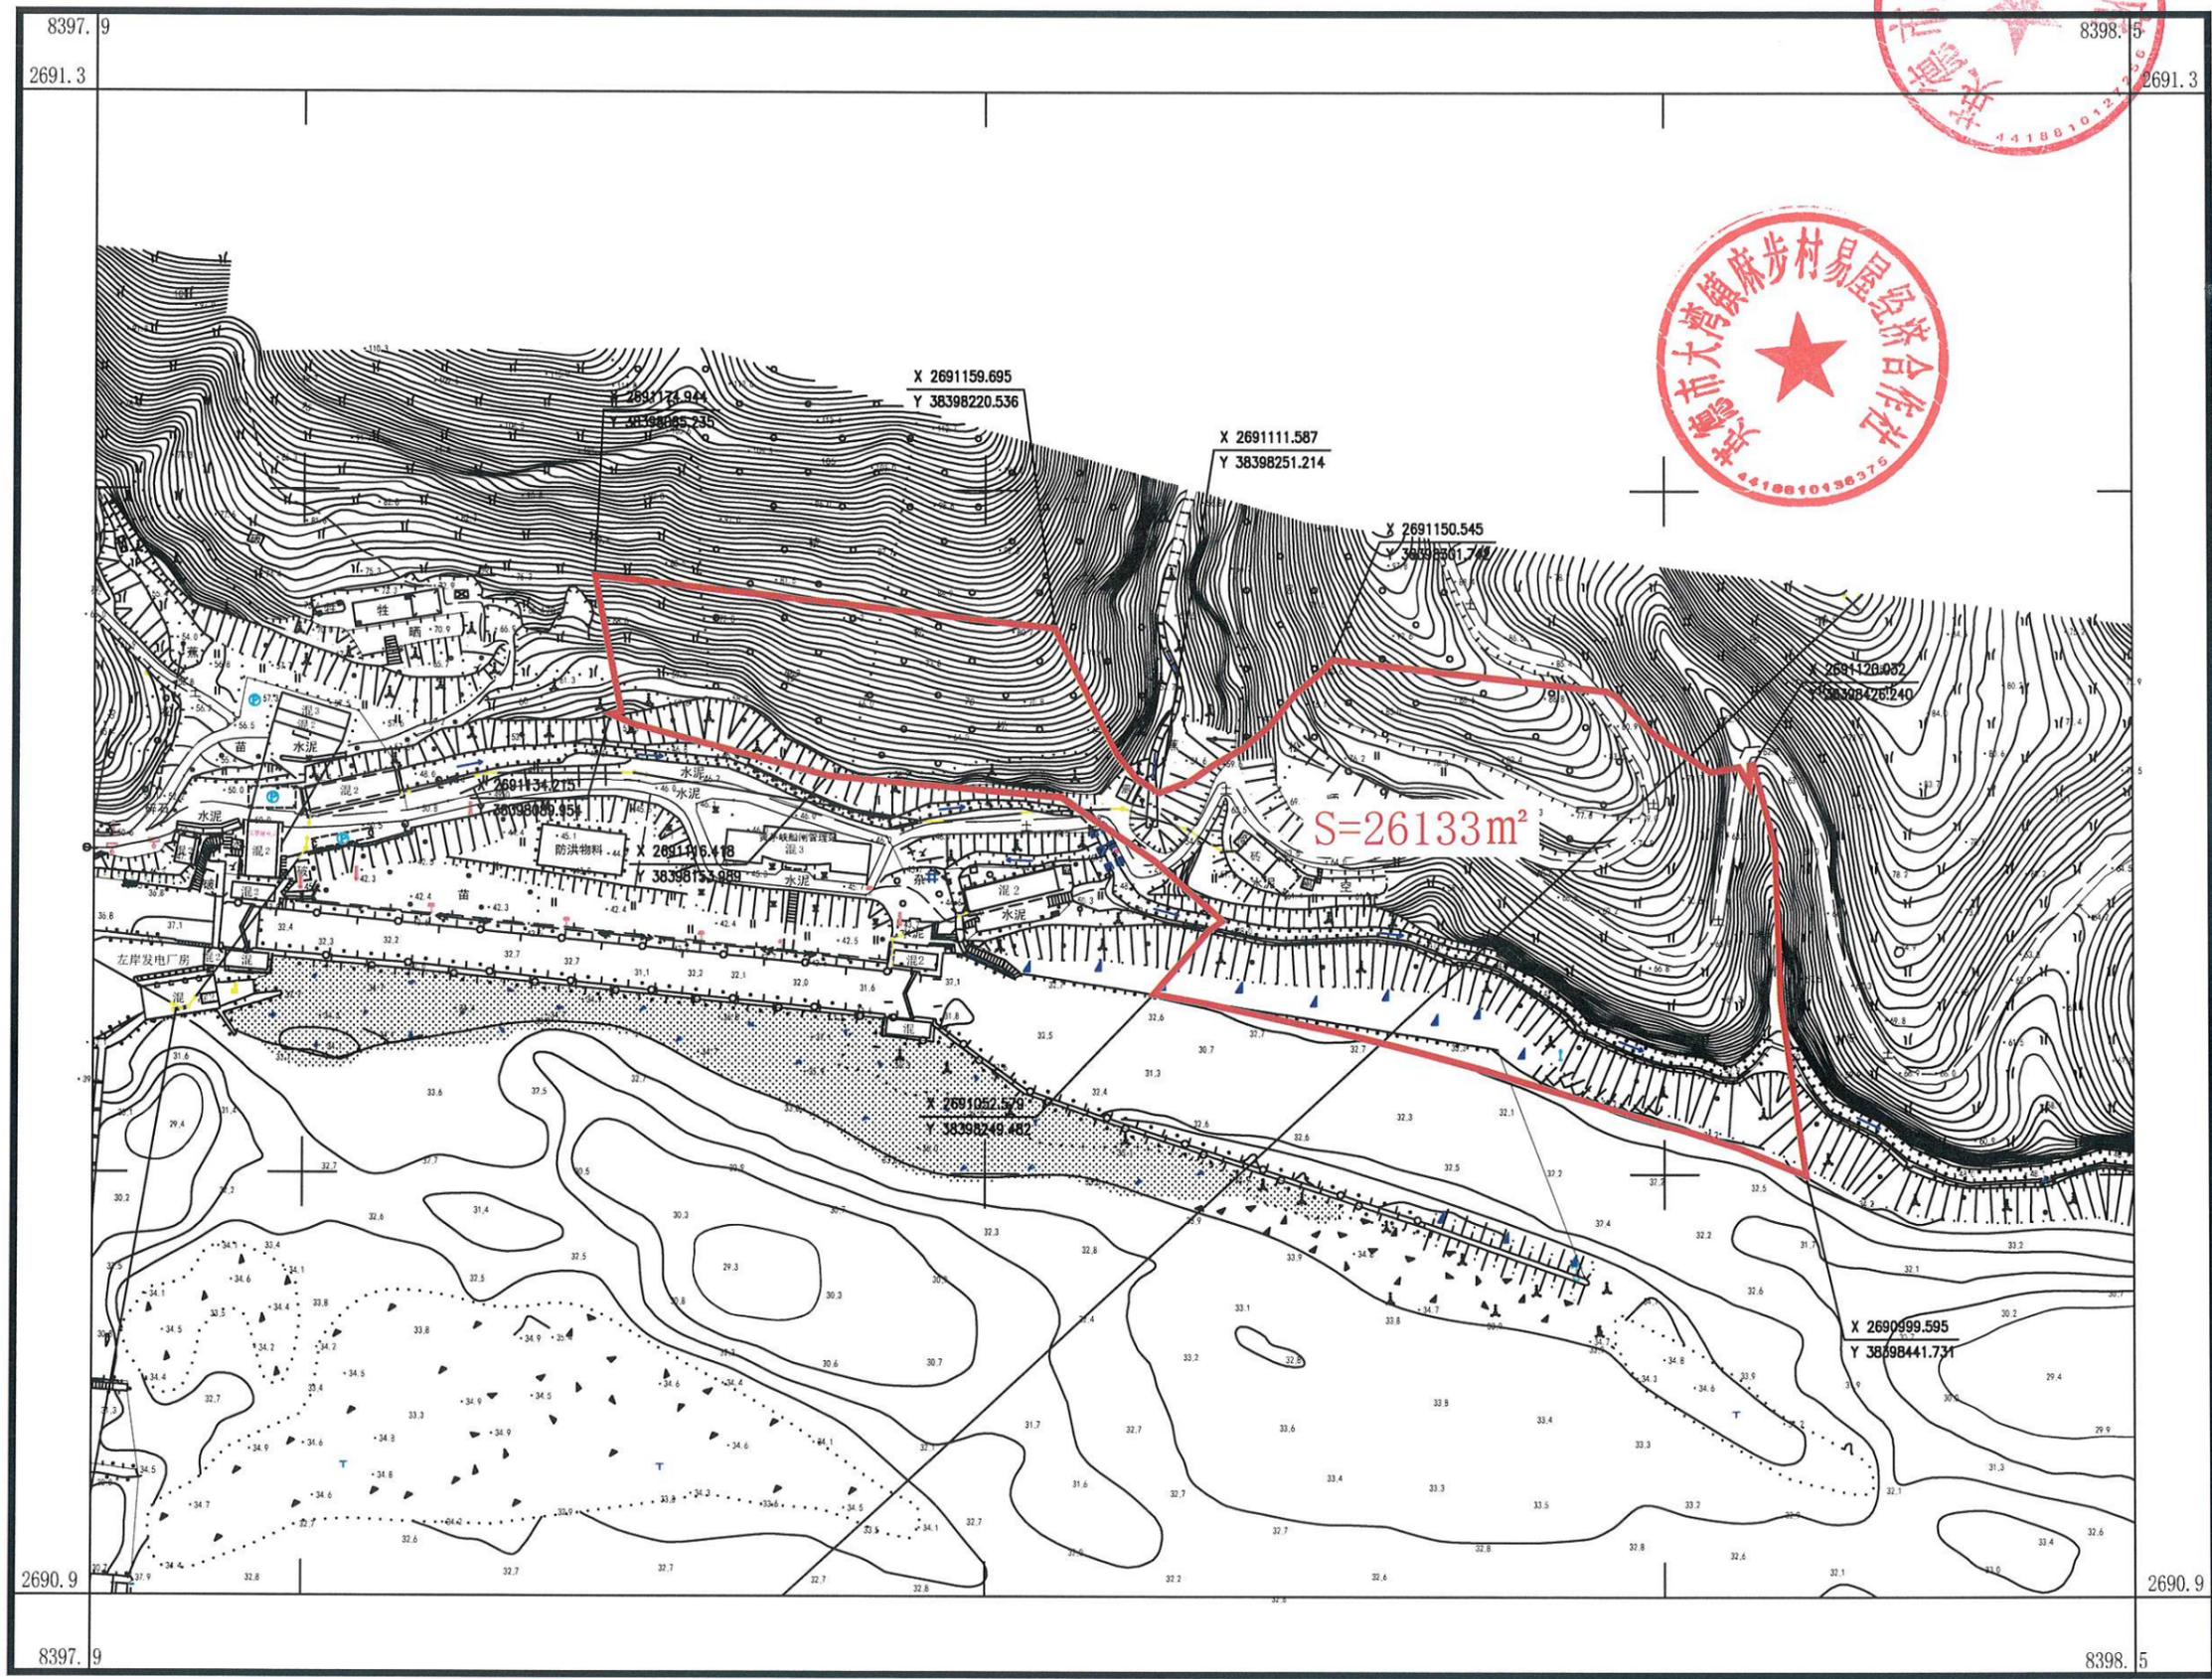

英德市测绘地理信息中心

2000国家大地坐标系，中央子午线114度  
1985国家高程基准，等高距为1米  
2017国家基本比例尺地形图图式  
2026年1月测制

1:2000

测量员：龙朝斌  
绘图员：李剑锋  
检查员：玉斌