




# 英德市大湾镇小联村红岩经济合作社农民集体权属确认范围图

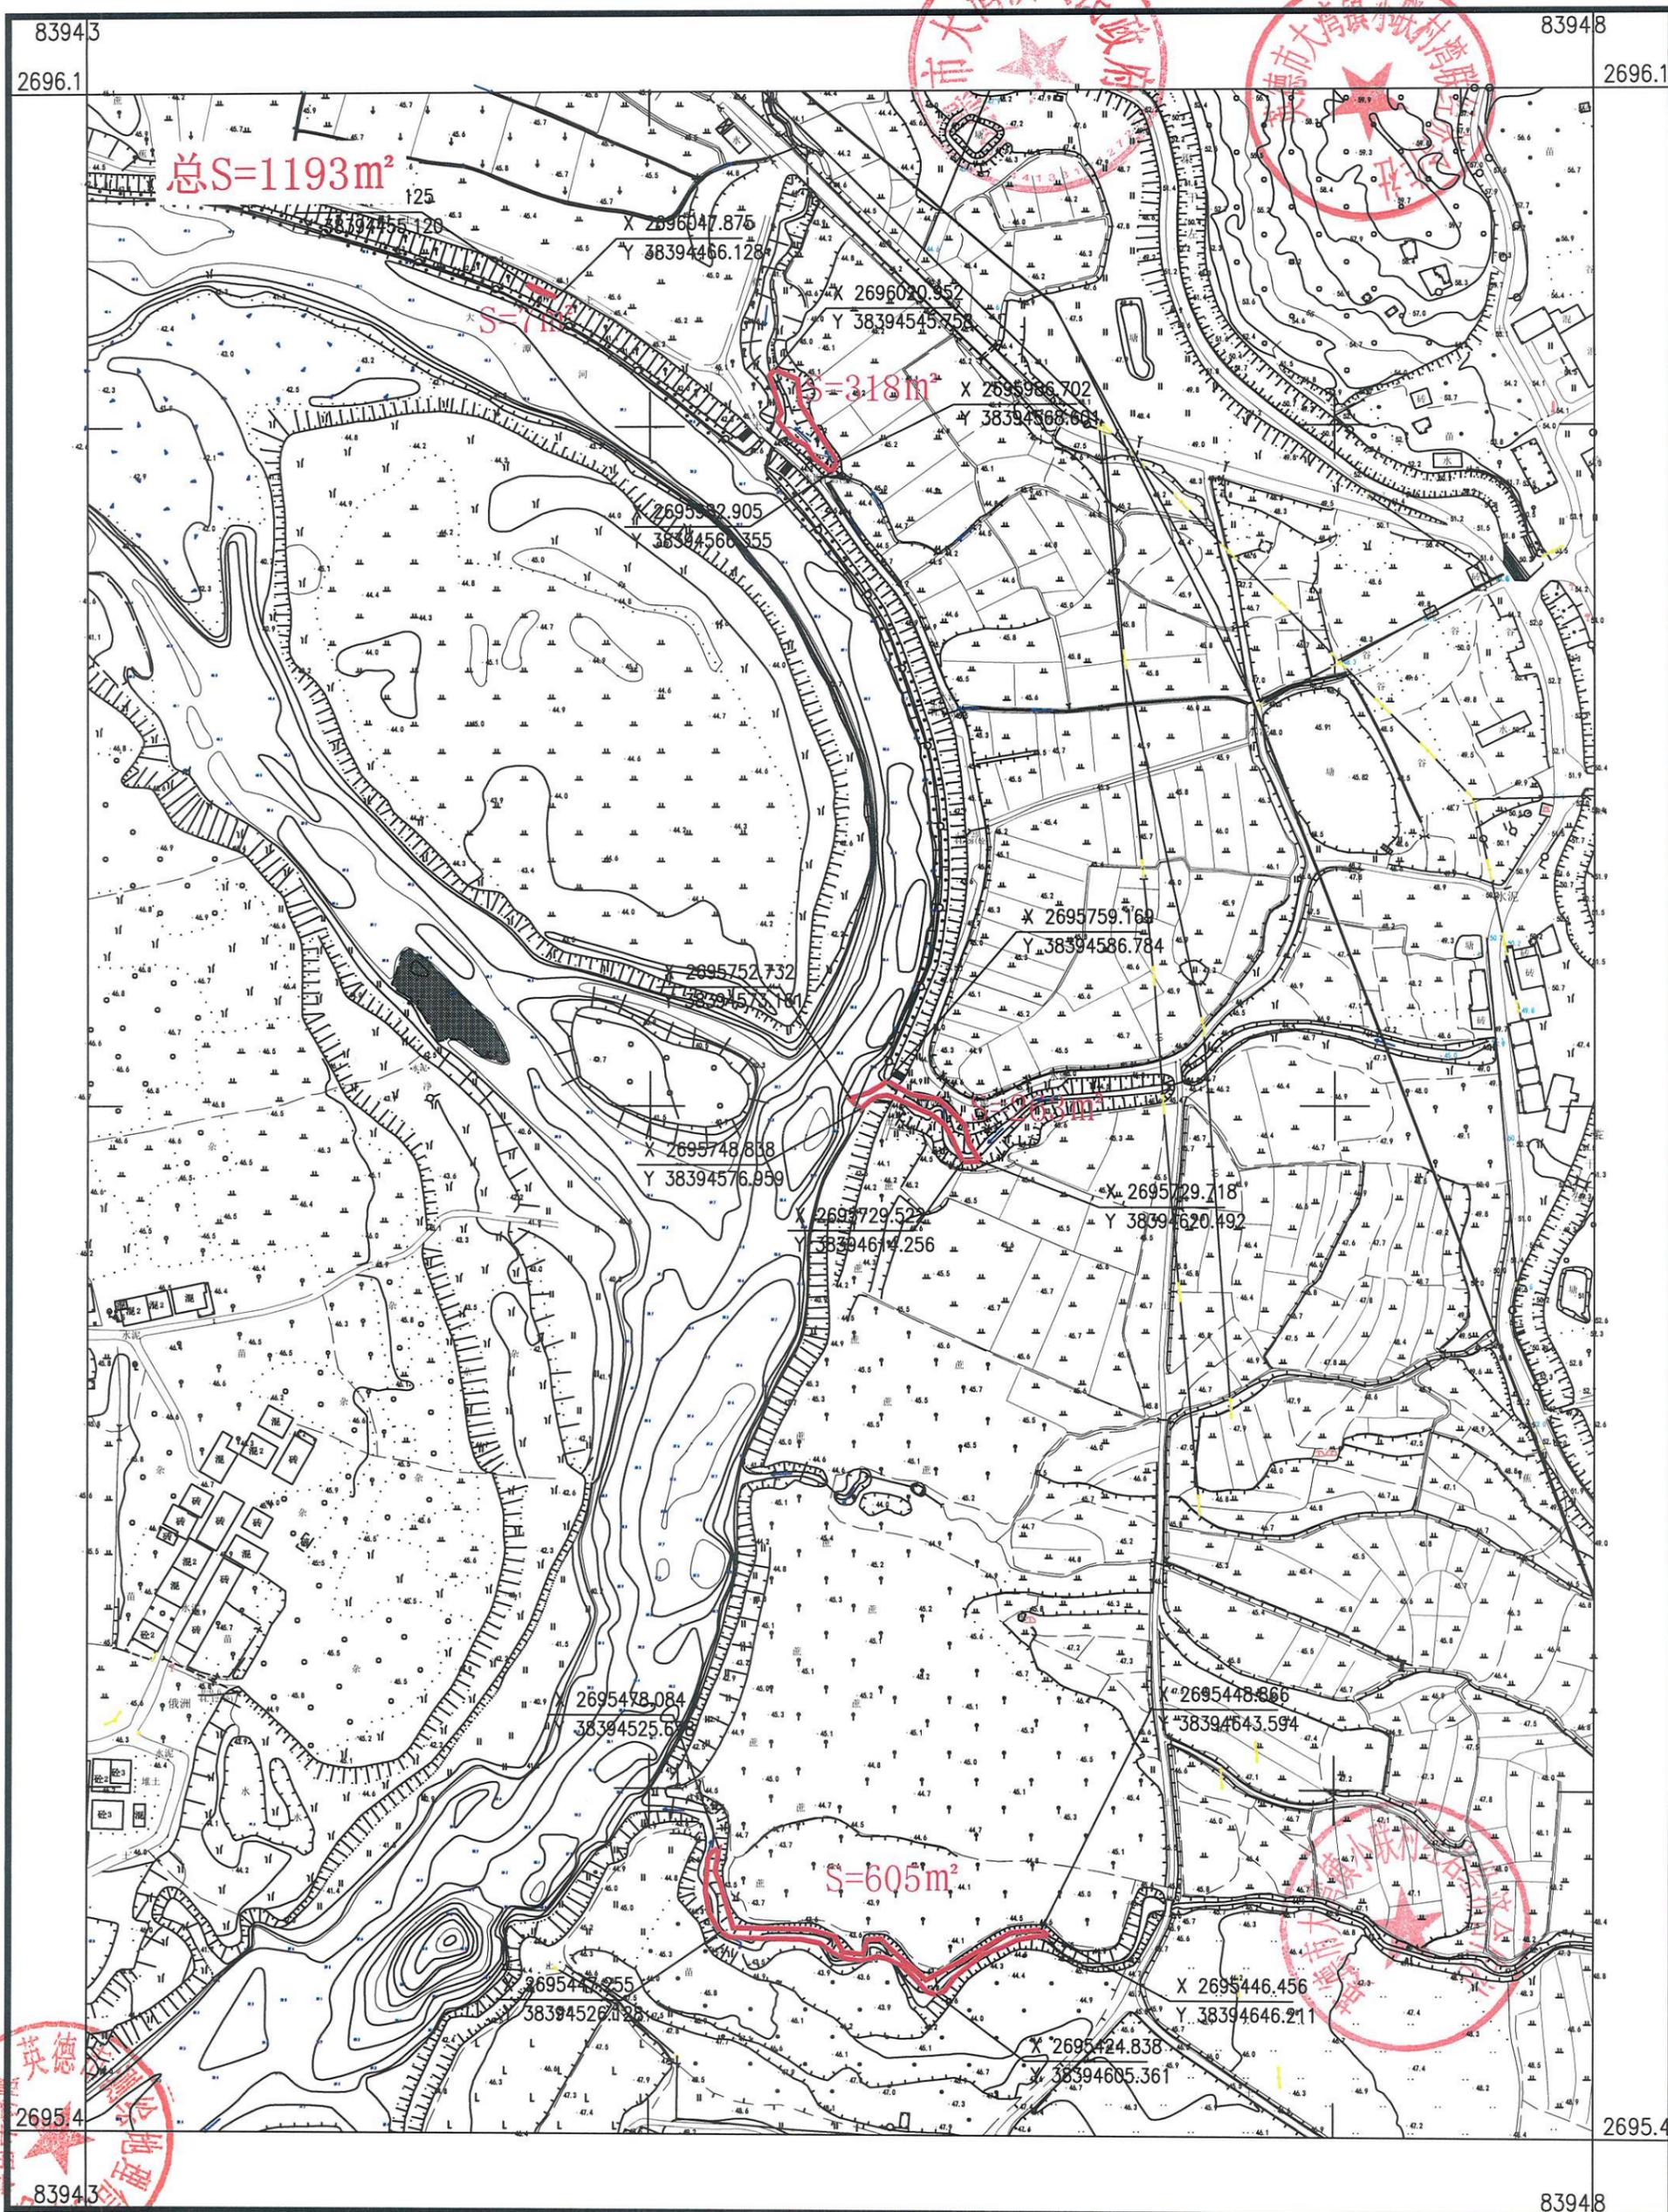

英德市测绘地理信息中心

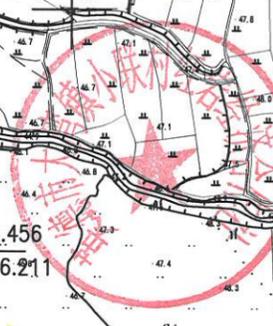

# 英德市大湾镇小联村永安坪经济合作社农民集体权属确认范围图

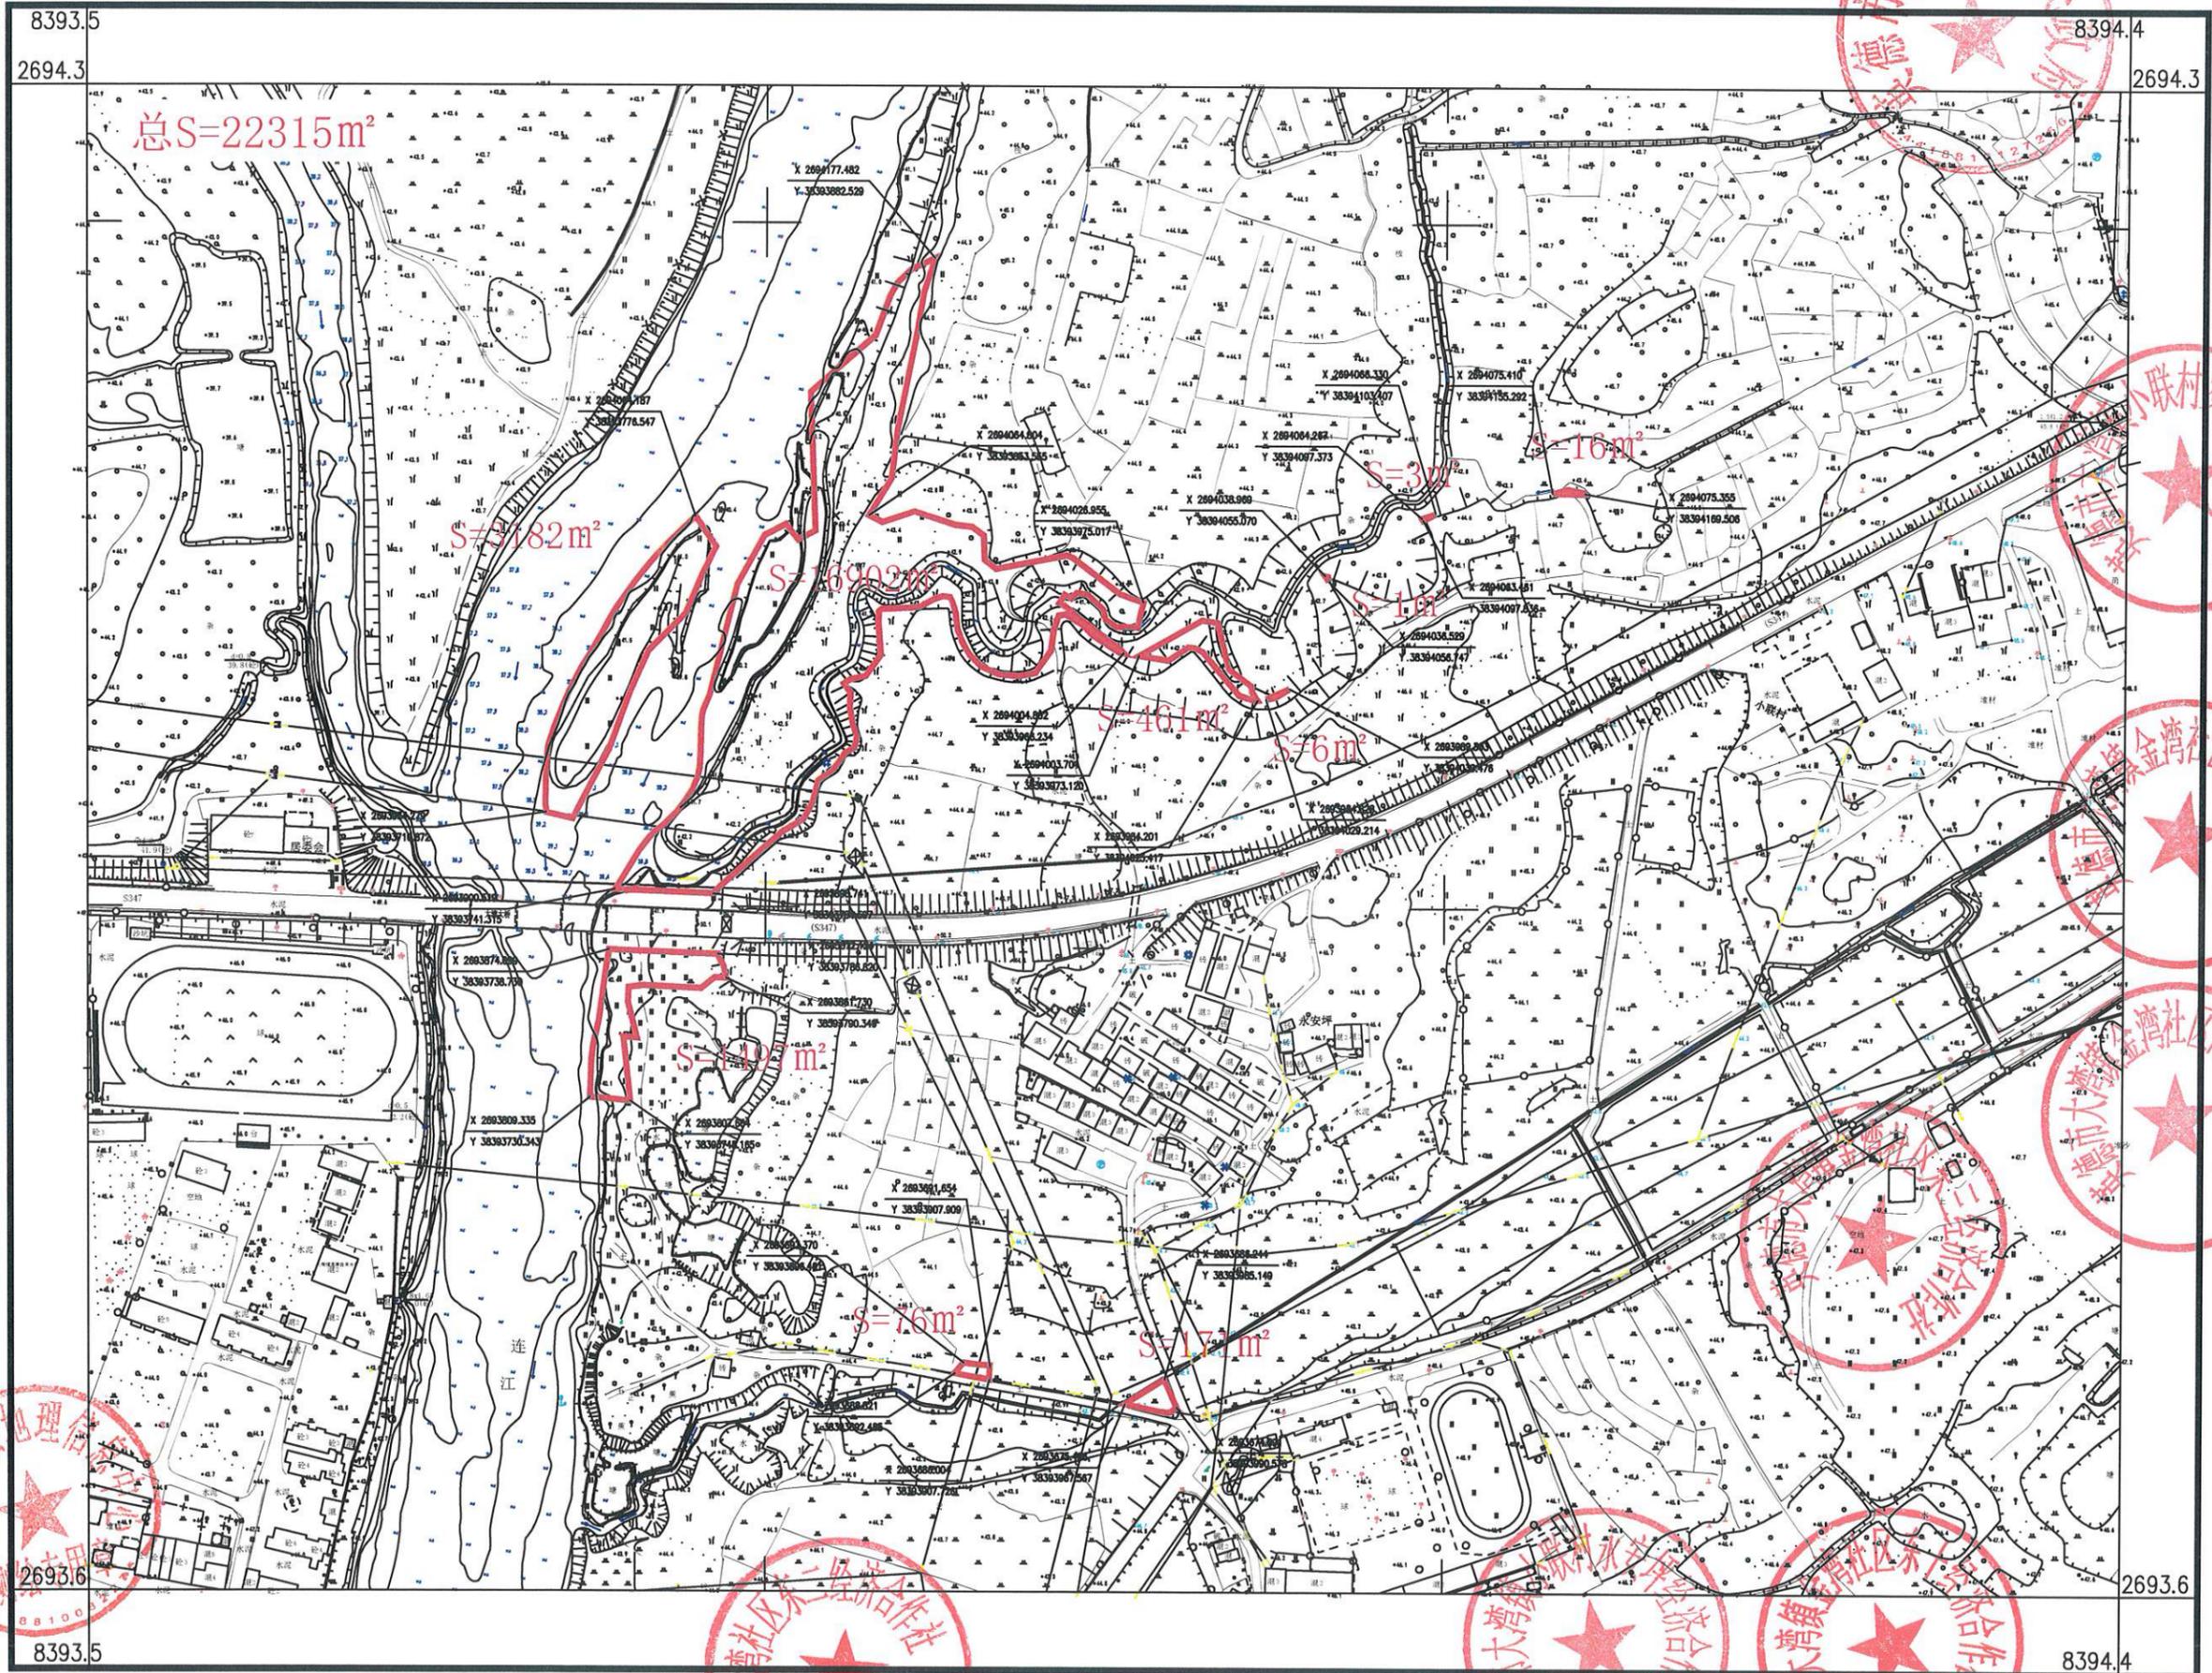

英德市测绘地理信息中心

2000国家大地坐标系, 中央子午线114度  
1985国家高程基准, 等高距为1米  
2017国家基本比例尺地形图图式  
2026年1月测制

1:3000

测量员: 龙朝斌  
绘图员: 李剑锋  
检查员: 玉斌

# 英德市大湾镇小联村新建经济合作社农民集体权属确认范围图



英德市测绘地理信息中心