


英德市大湾镇中步村内伙与外伙经济合作社农民集体共有权属确认范围图

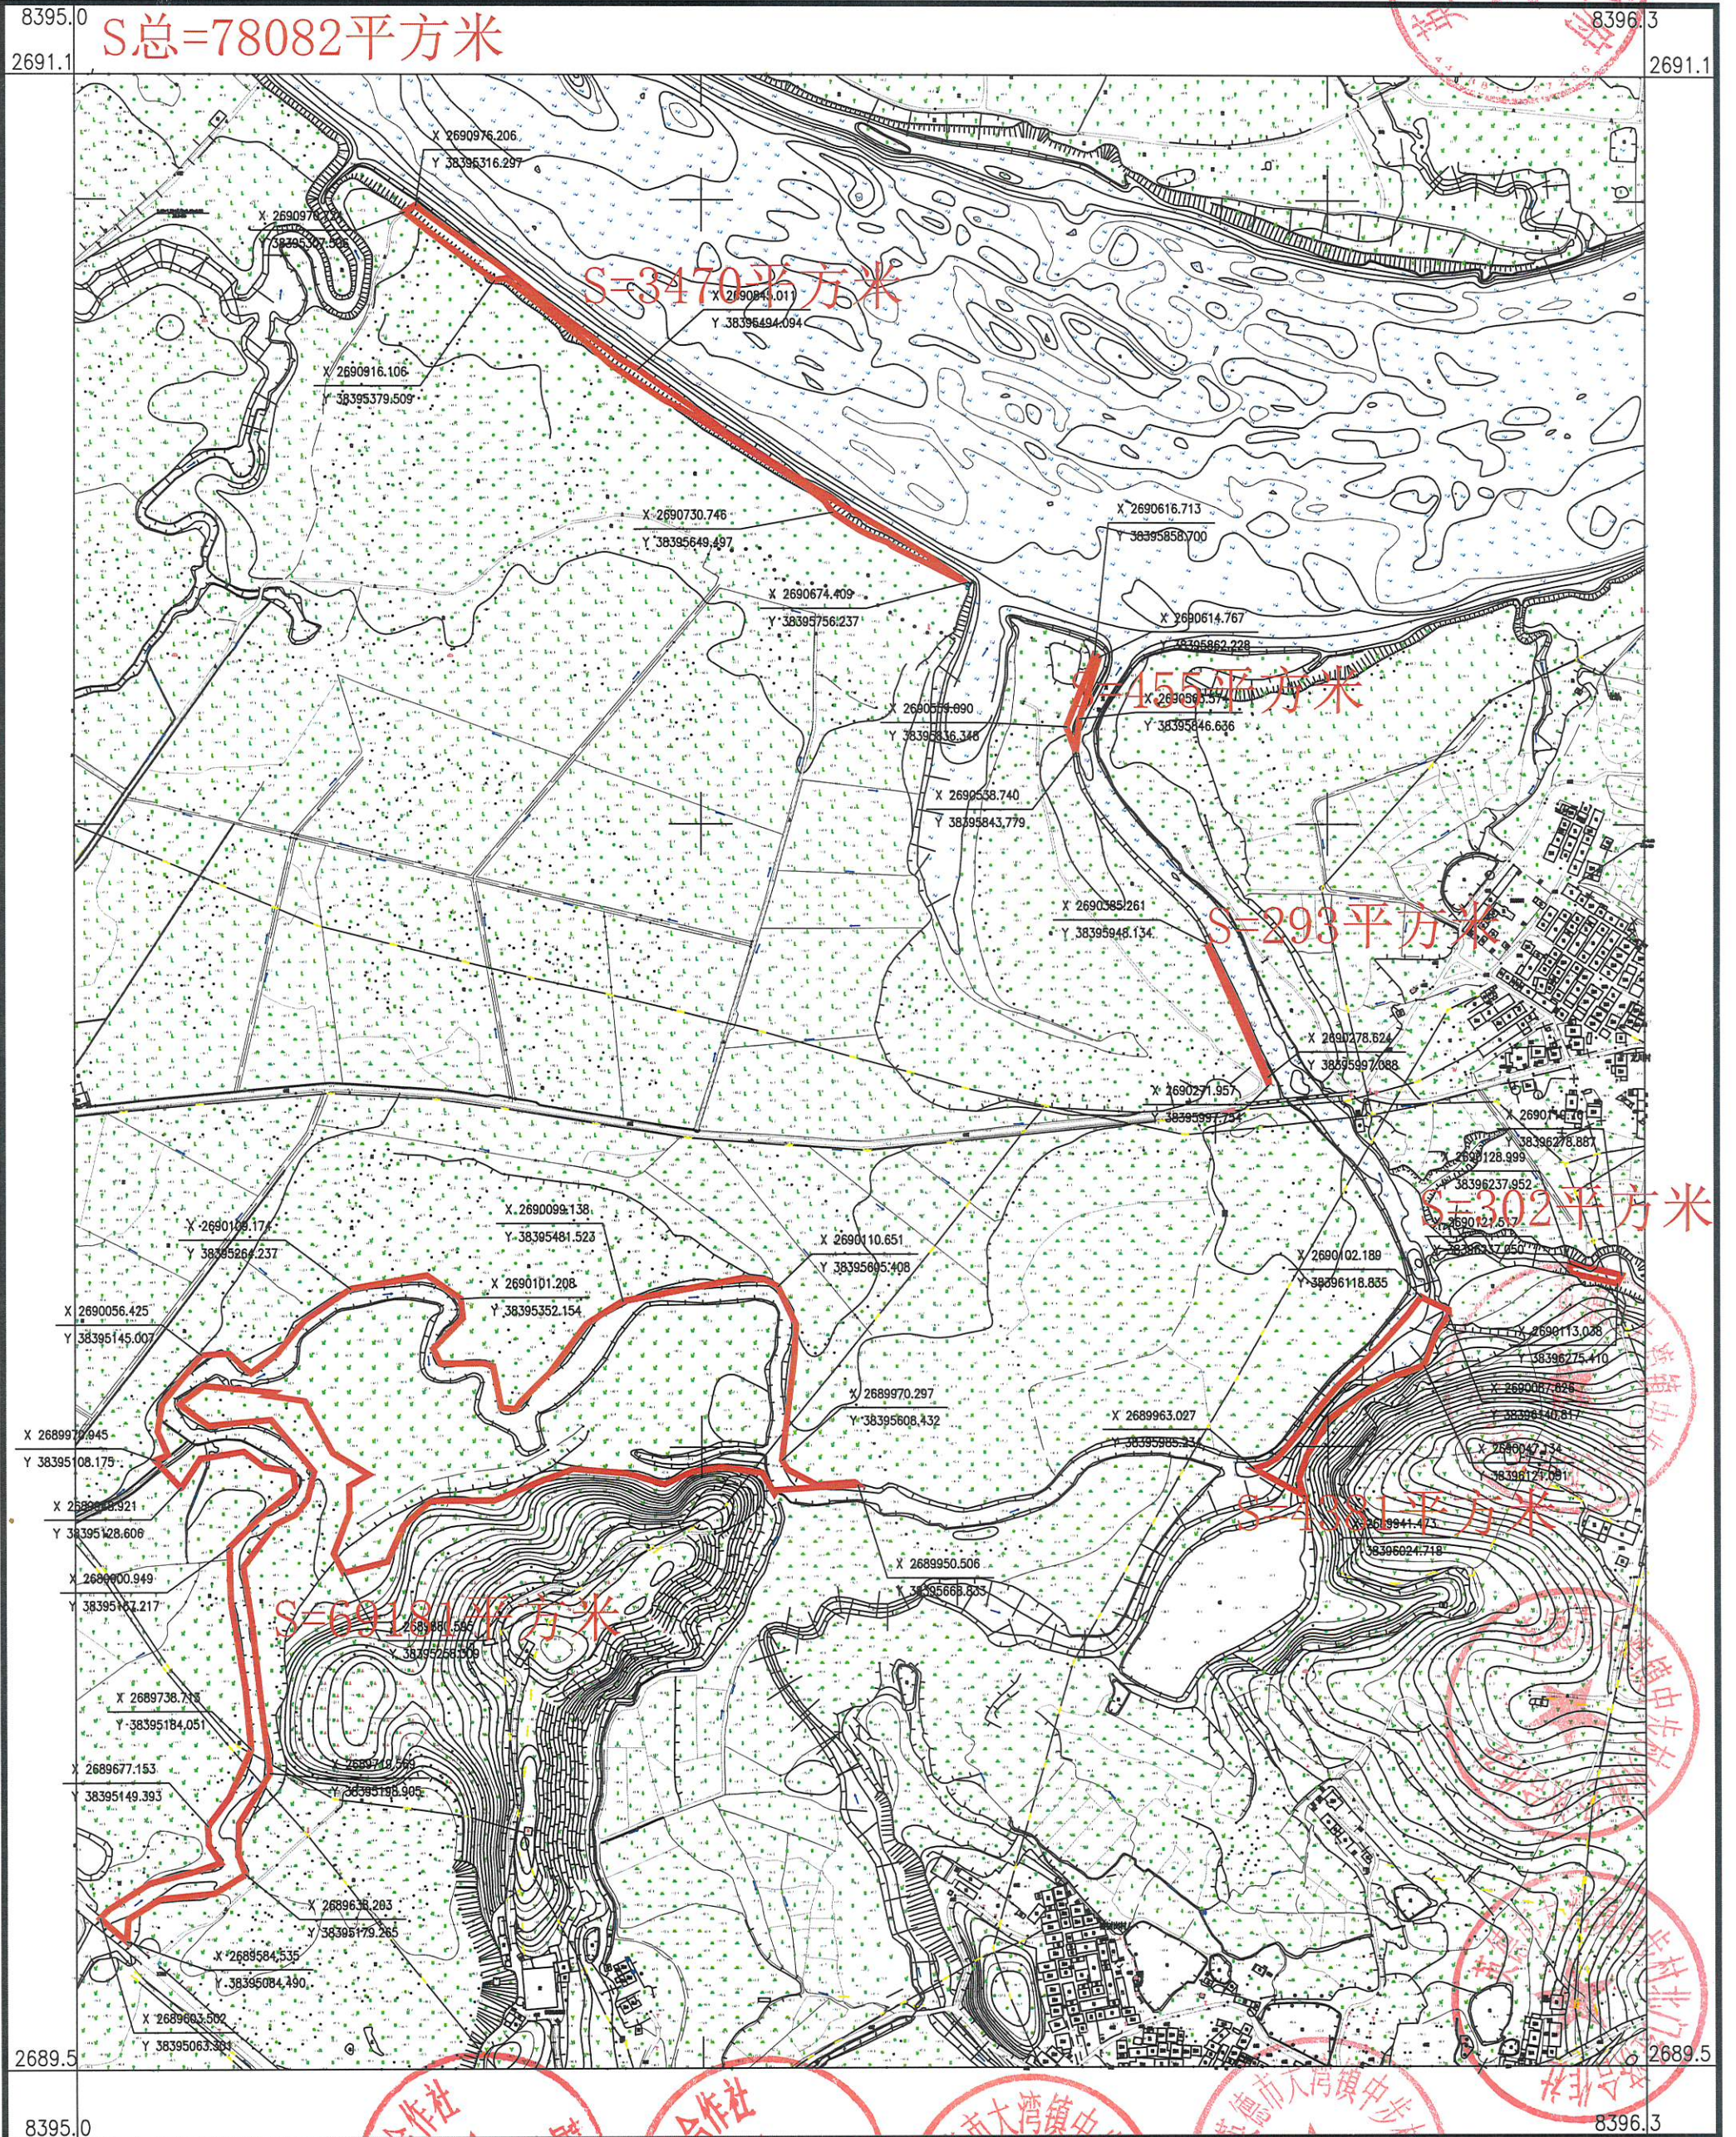

英德市测绘地理信息中心


2000国家大地坐标系，中央子午线114°
1985国家高程基准，等高距为1米
2017年国家基本比例尺地形图图式
2026年3月绘制

1:5000




附注：测量员：龙朝斌
绘图员：黄文杰
检查员：王斌



英德市大湾镇长山村陈屋经济合作社权属确认范围图

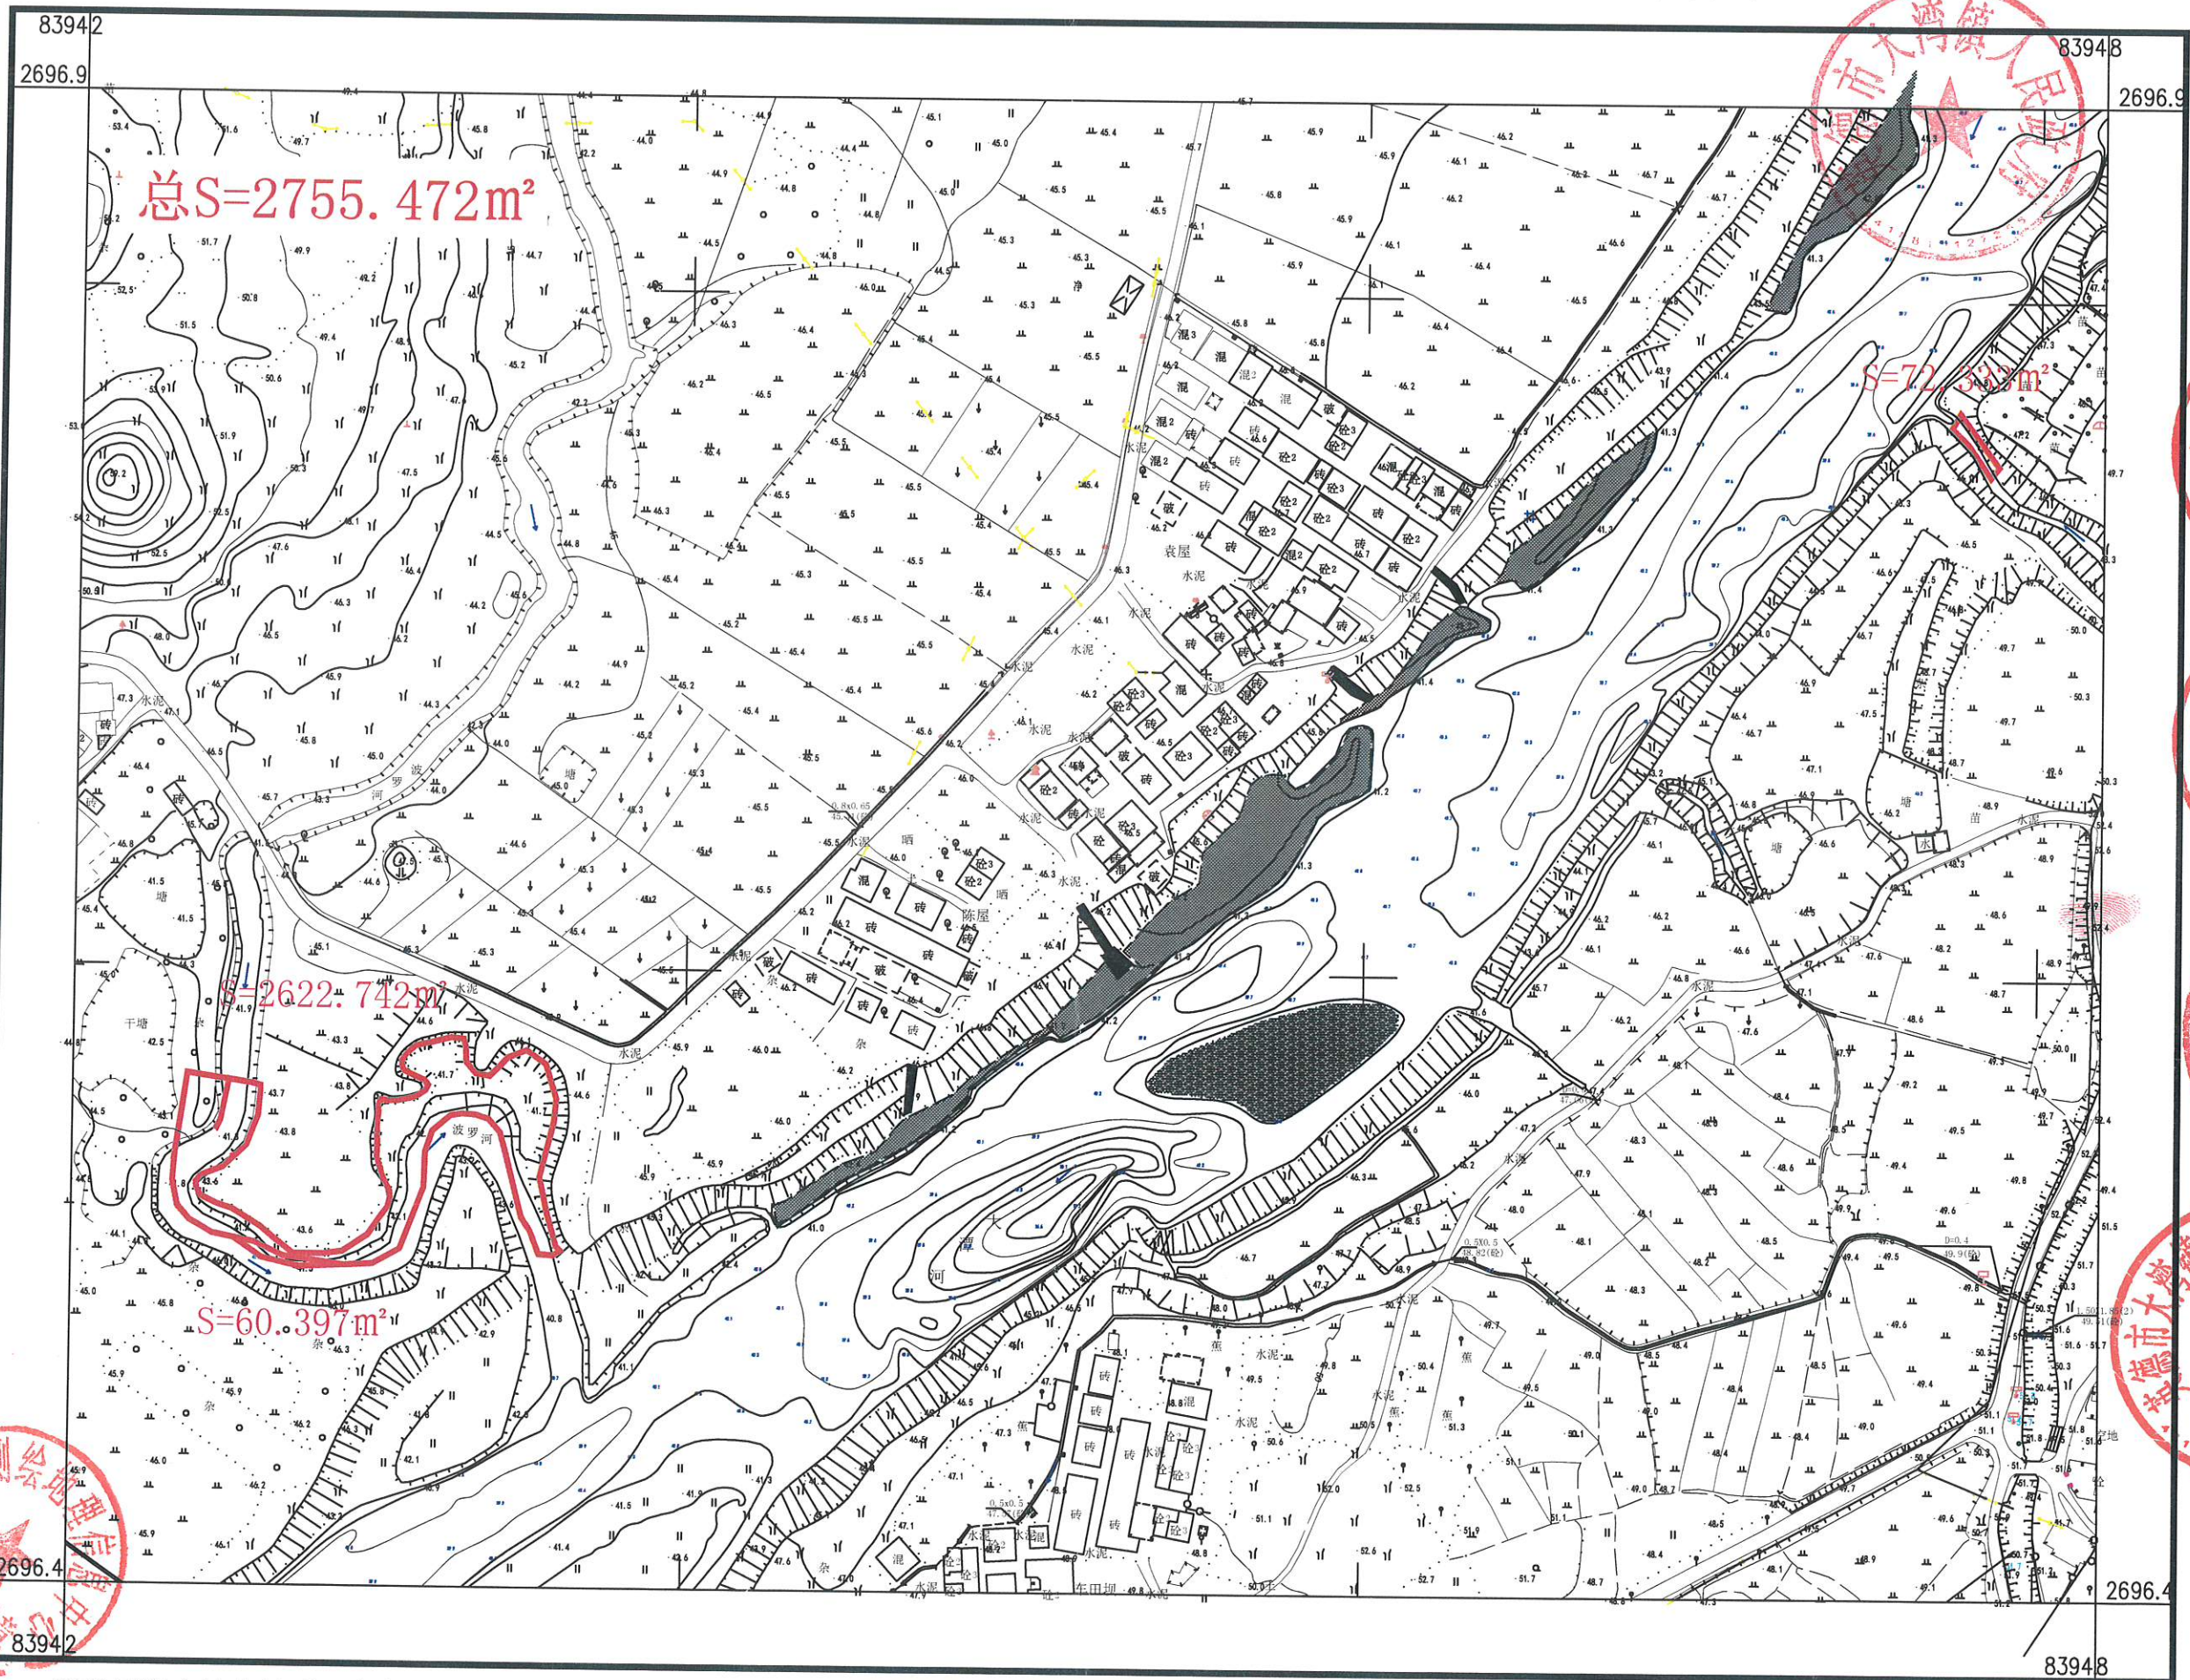

英德市测绘地理信息中心

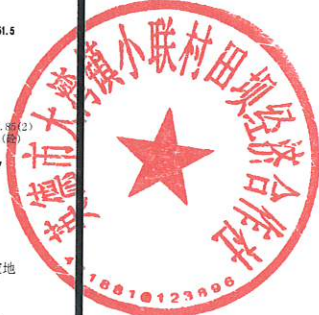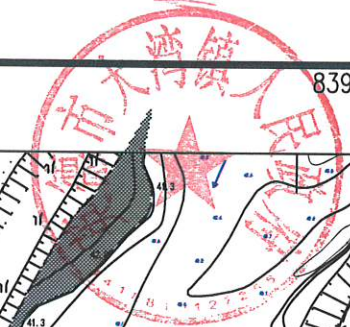
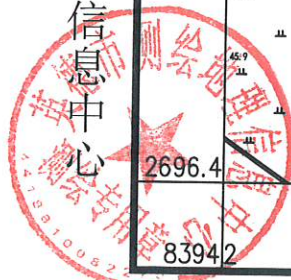


2000国家大地坐标系, 中央子午线114度
1985国家高程基准, 等高距为1米
2017国家基本比例尺地形图图式
2026年1月测制

1:2000

测量员: 龙朝斌
绘图员: 李剑锋
检查员: 玉 斌

英德市大湾镇金湾社区东三组经济合作社农民集体权属确认范围图

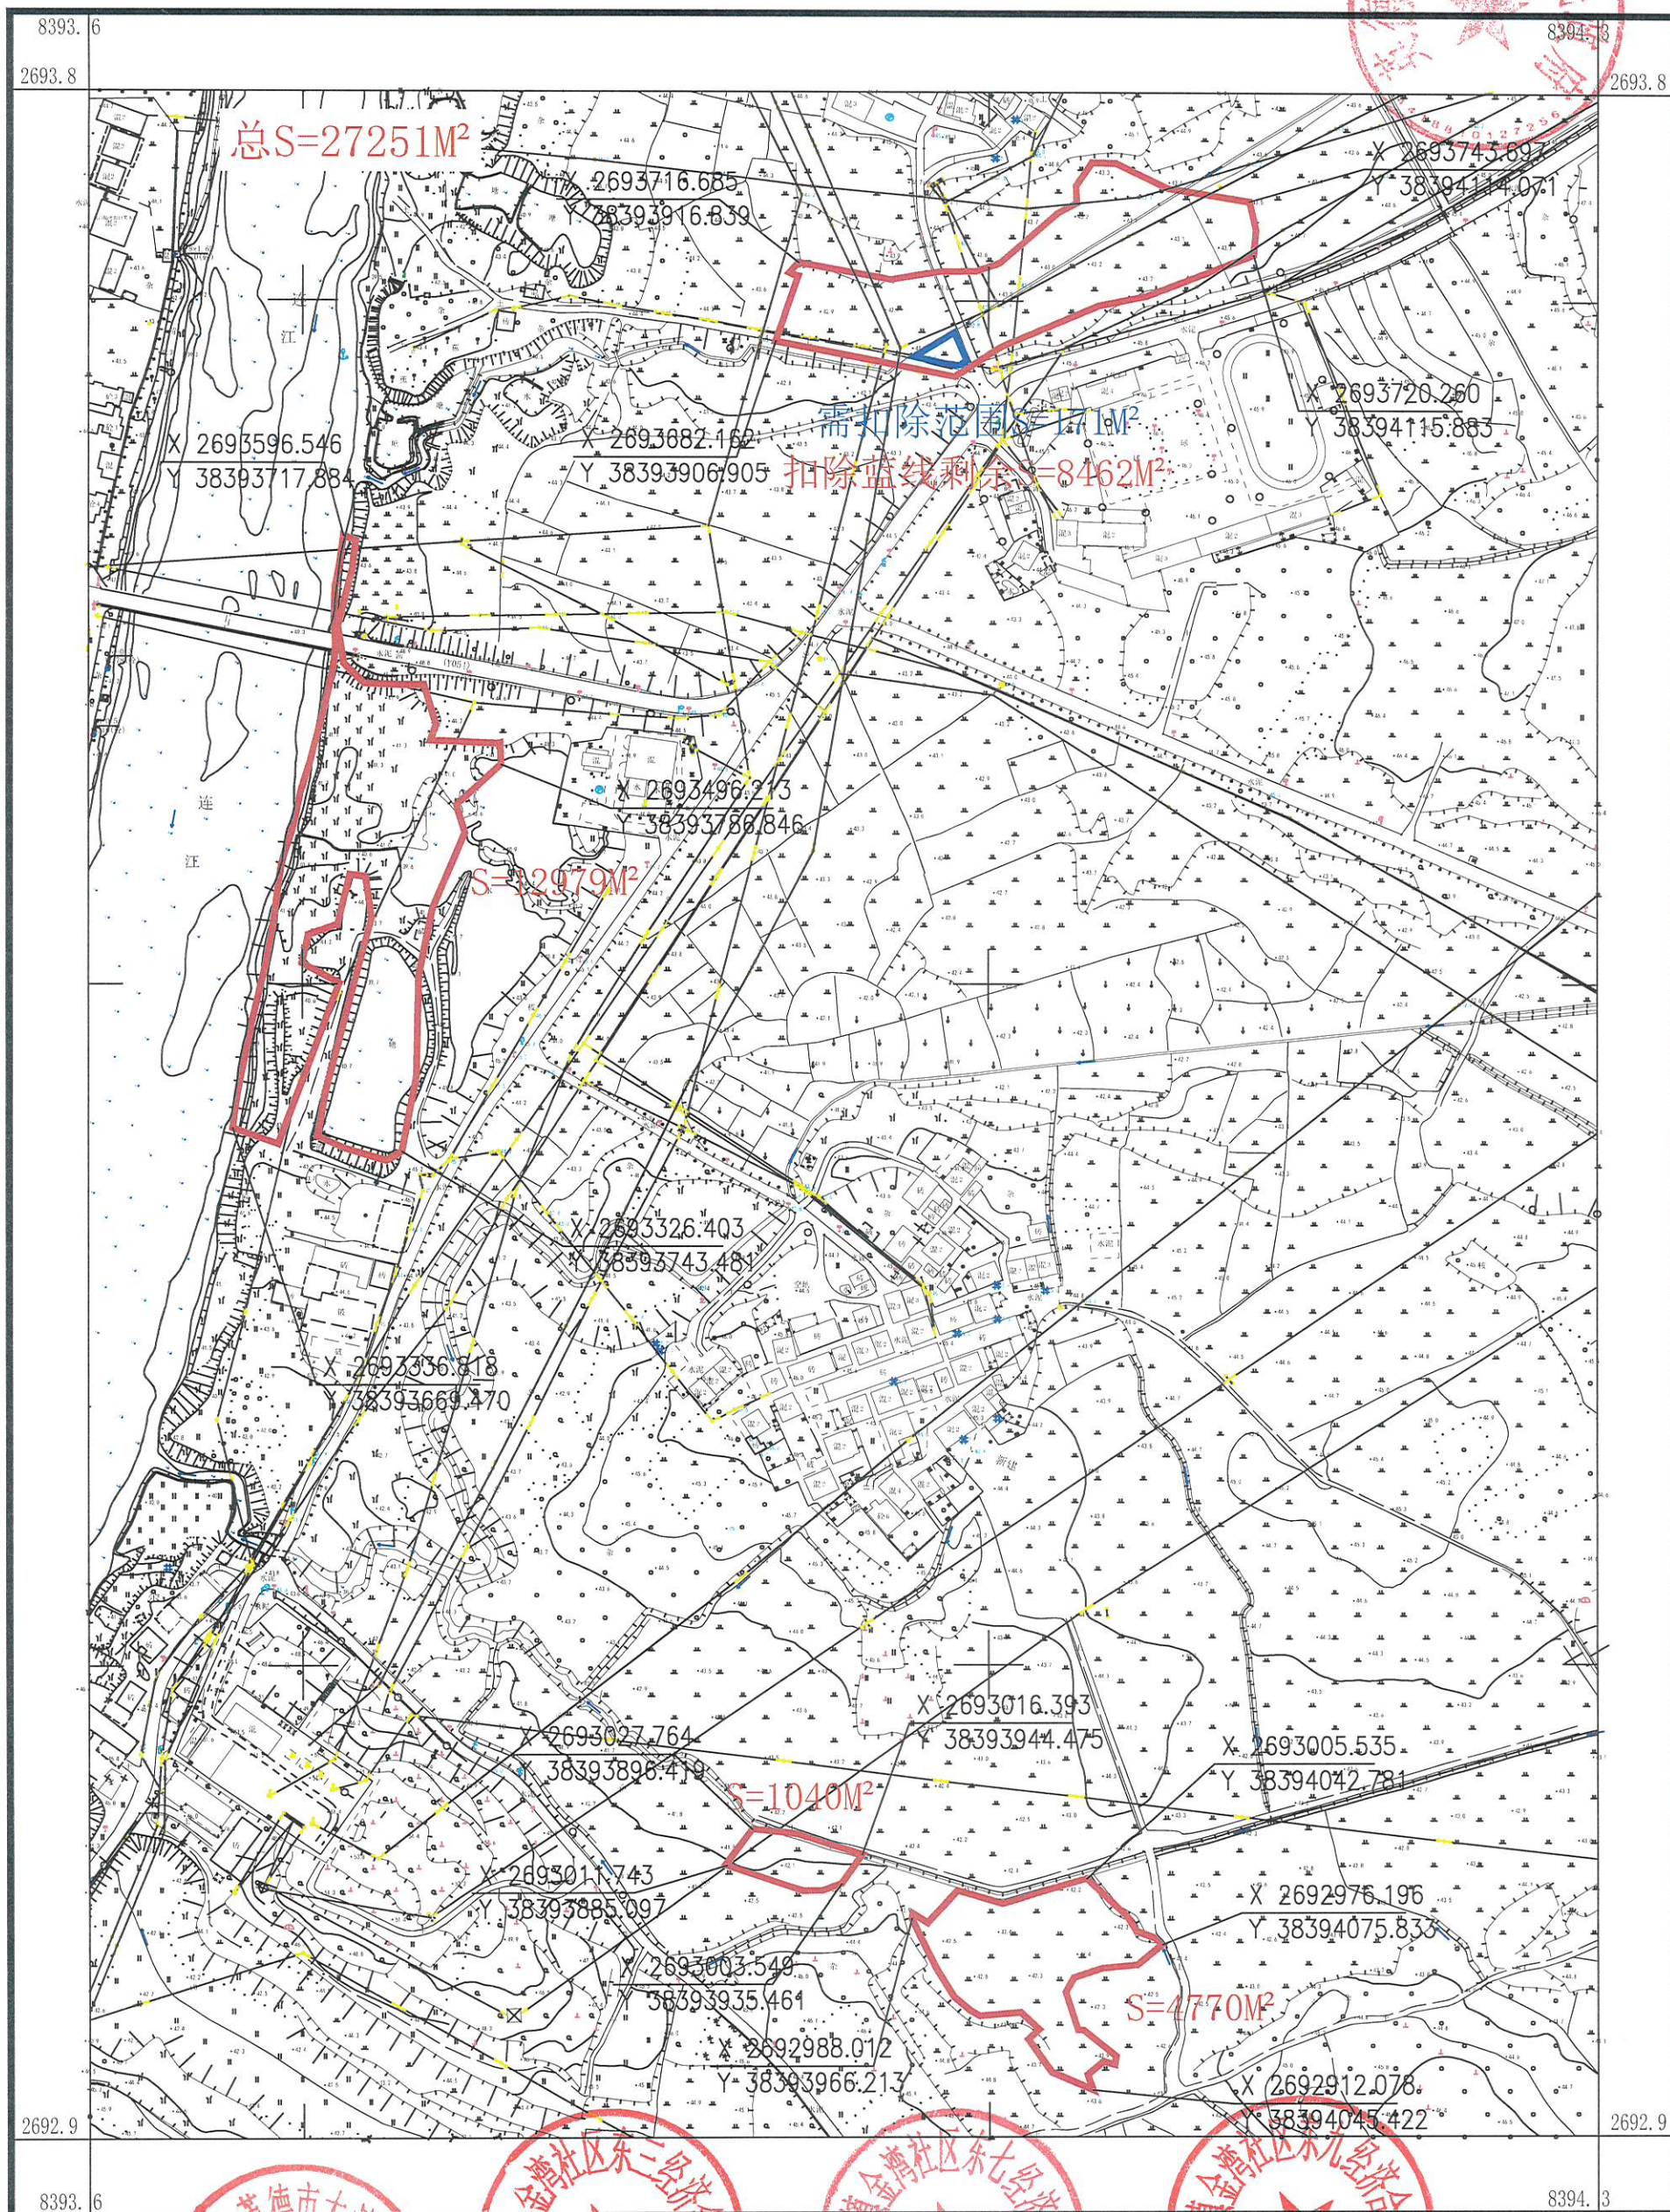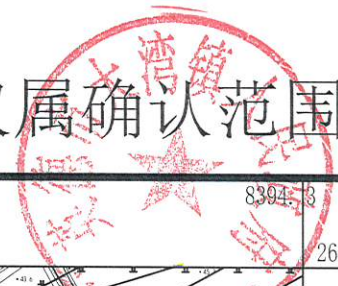


英德市测绘地理信息中心


2000国家大地坐标系，中央子午线114度
 1985国家高程基准，等高距为1米
 2017国家基本比例尺地形图图式
 2026年1月测制

1:3000


测量员：龙朝斌
 绘图员：李剑锋
 检查员：玉斌

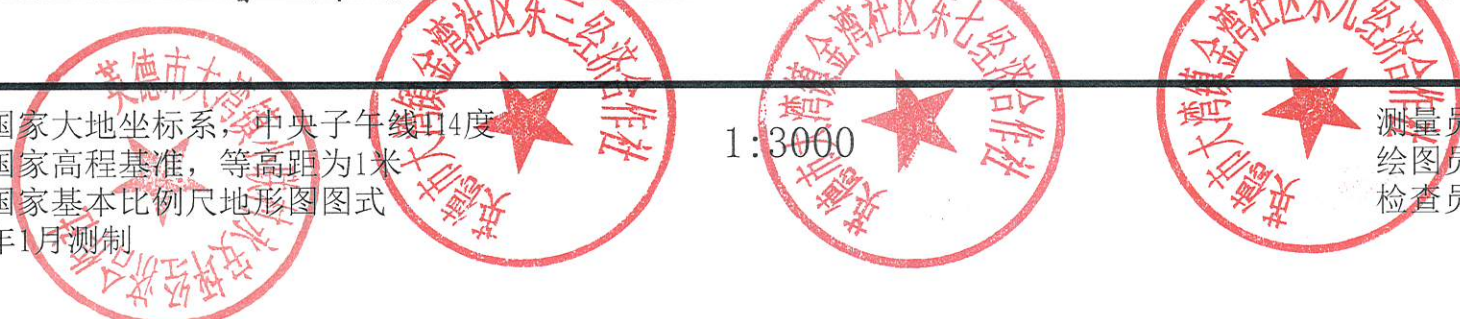

英德市大湾镇布心村中坝与布心井经济合作社权属确认范围图

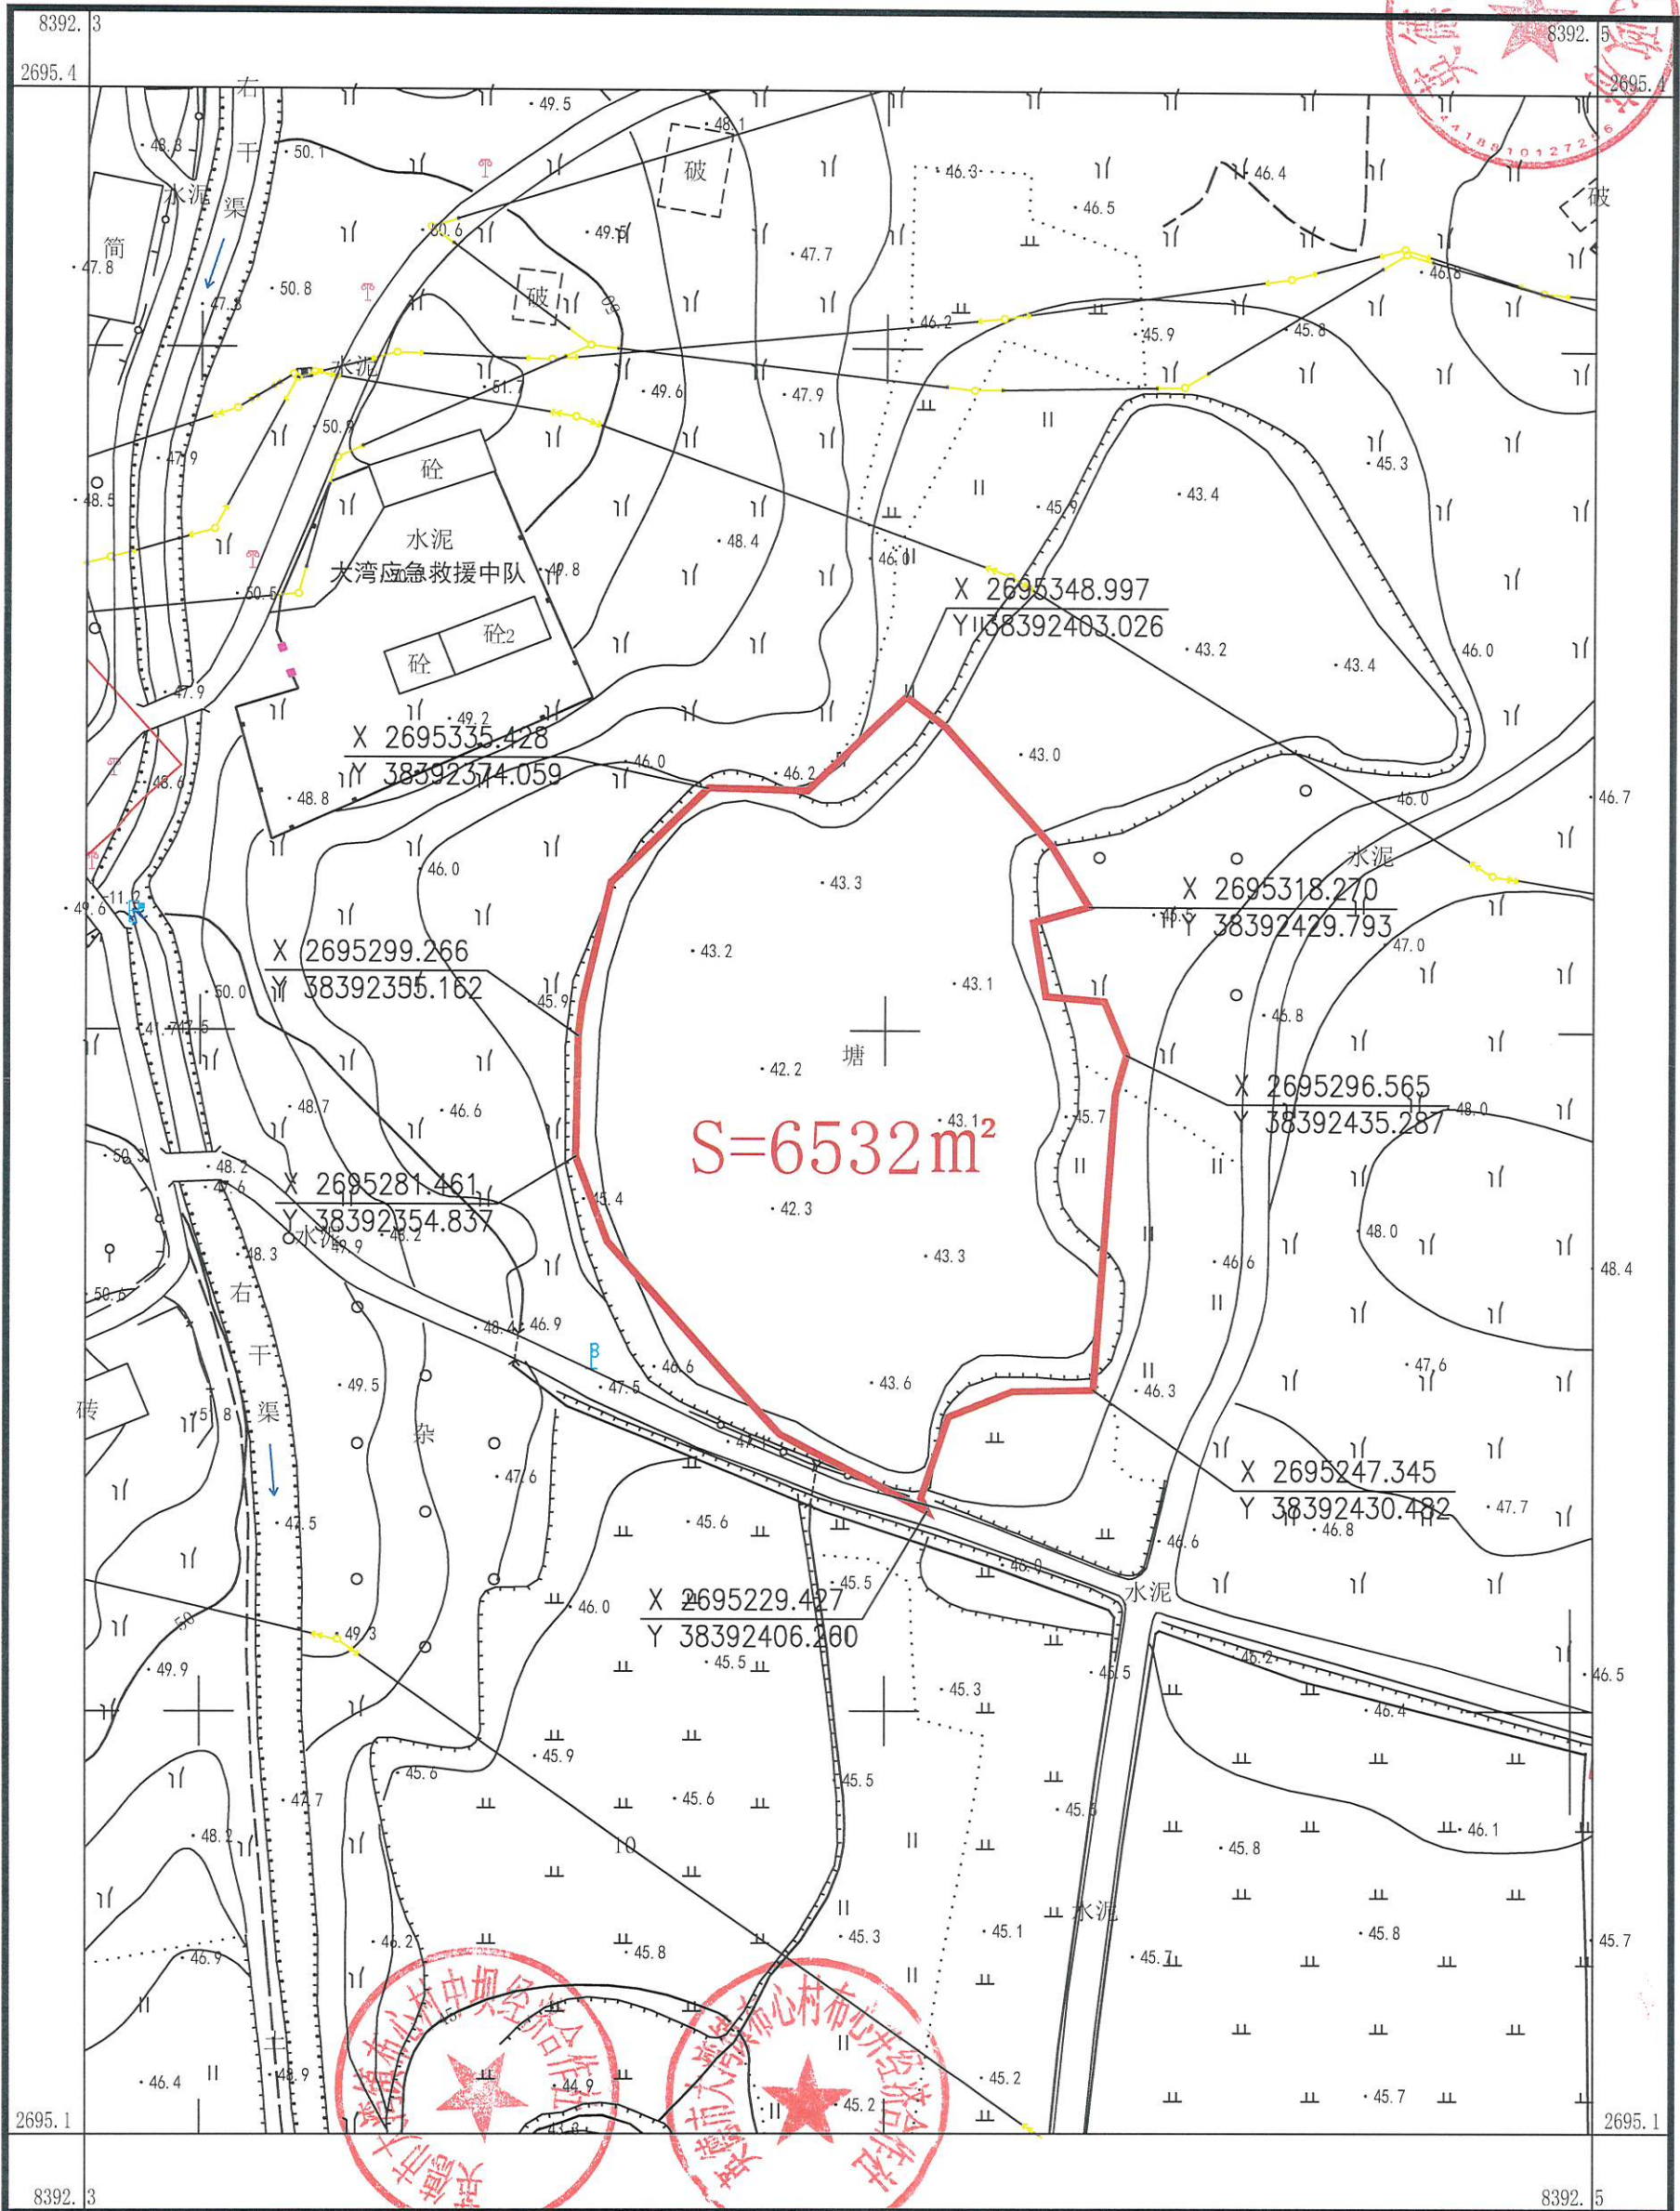

英德市测绘地理信息中心


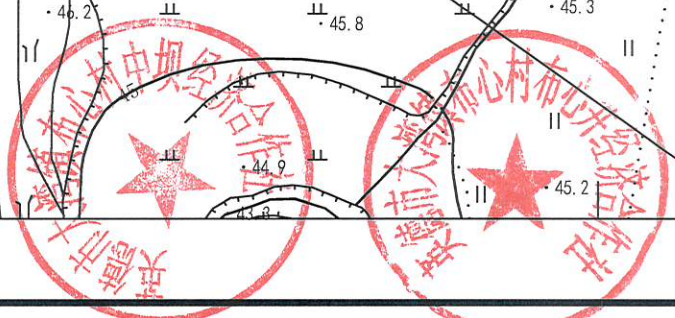


2000 国家大地坐标系，中央子午线 114 度
 1985 国家高程基准，等高距为 1 米
 2017 国家基本比例尺地形图图式
 2026 年 3 月测制

1:1000

测量员：龙朝斌
 绘图员：谭学众
 检查员：玉斌

英德市大湾镇布心村竹围与石基经济合作社农民集体共有权属确认范围图

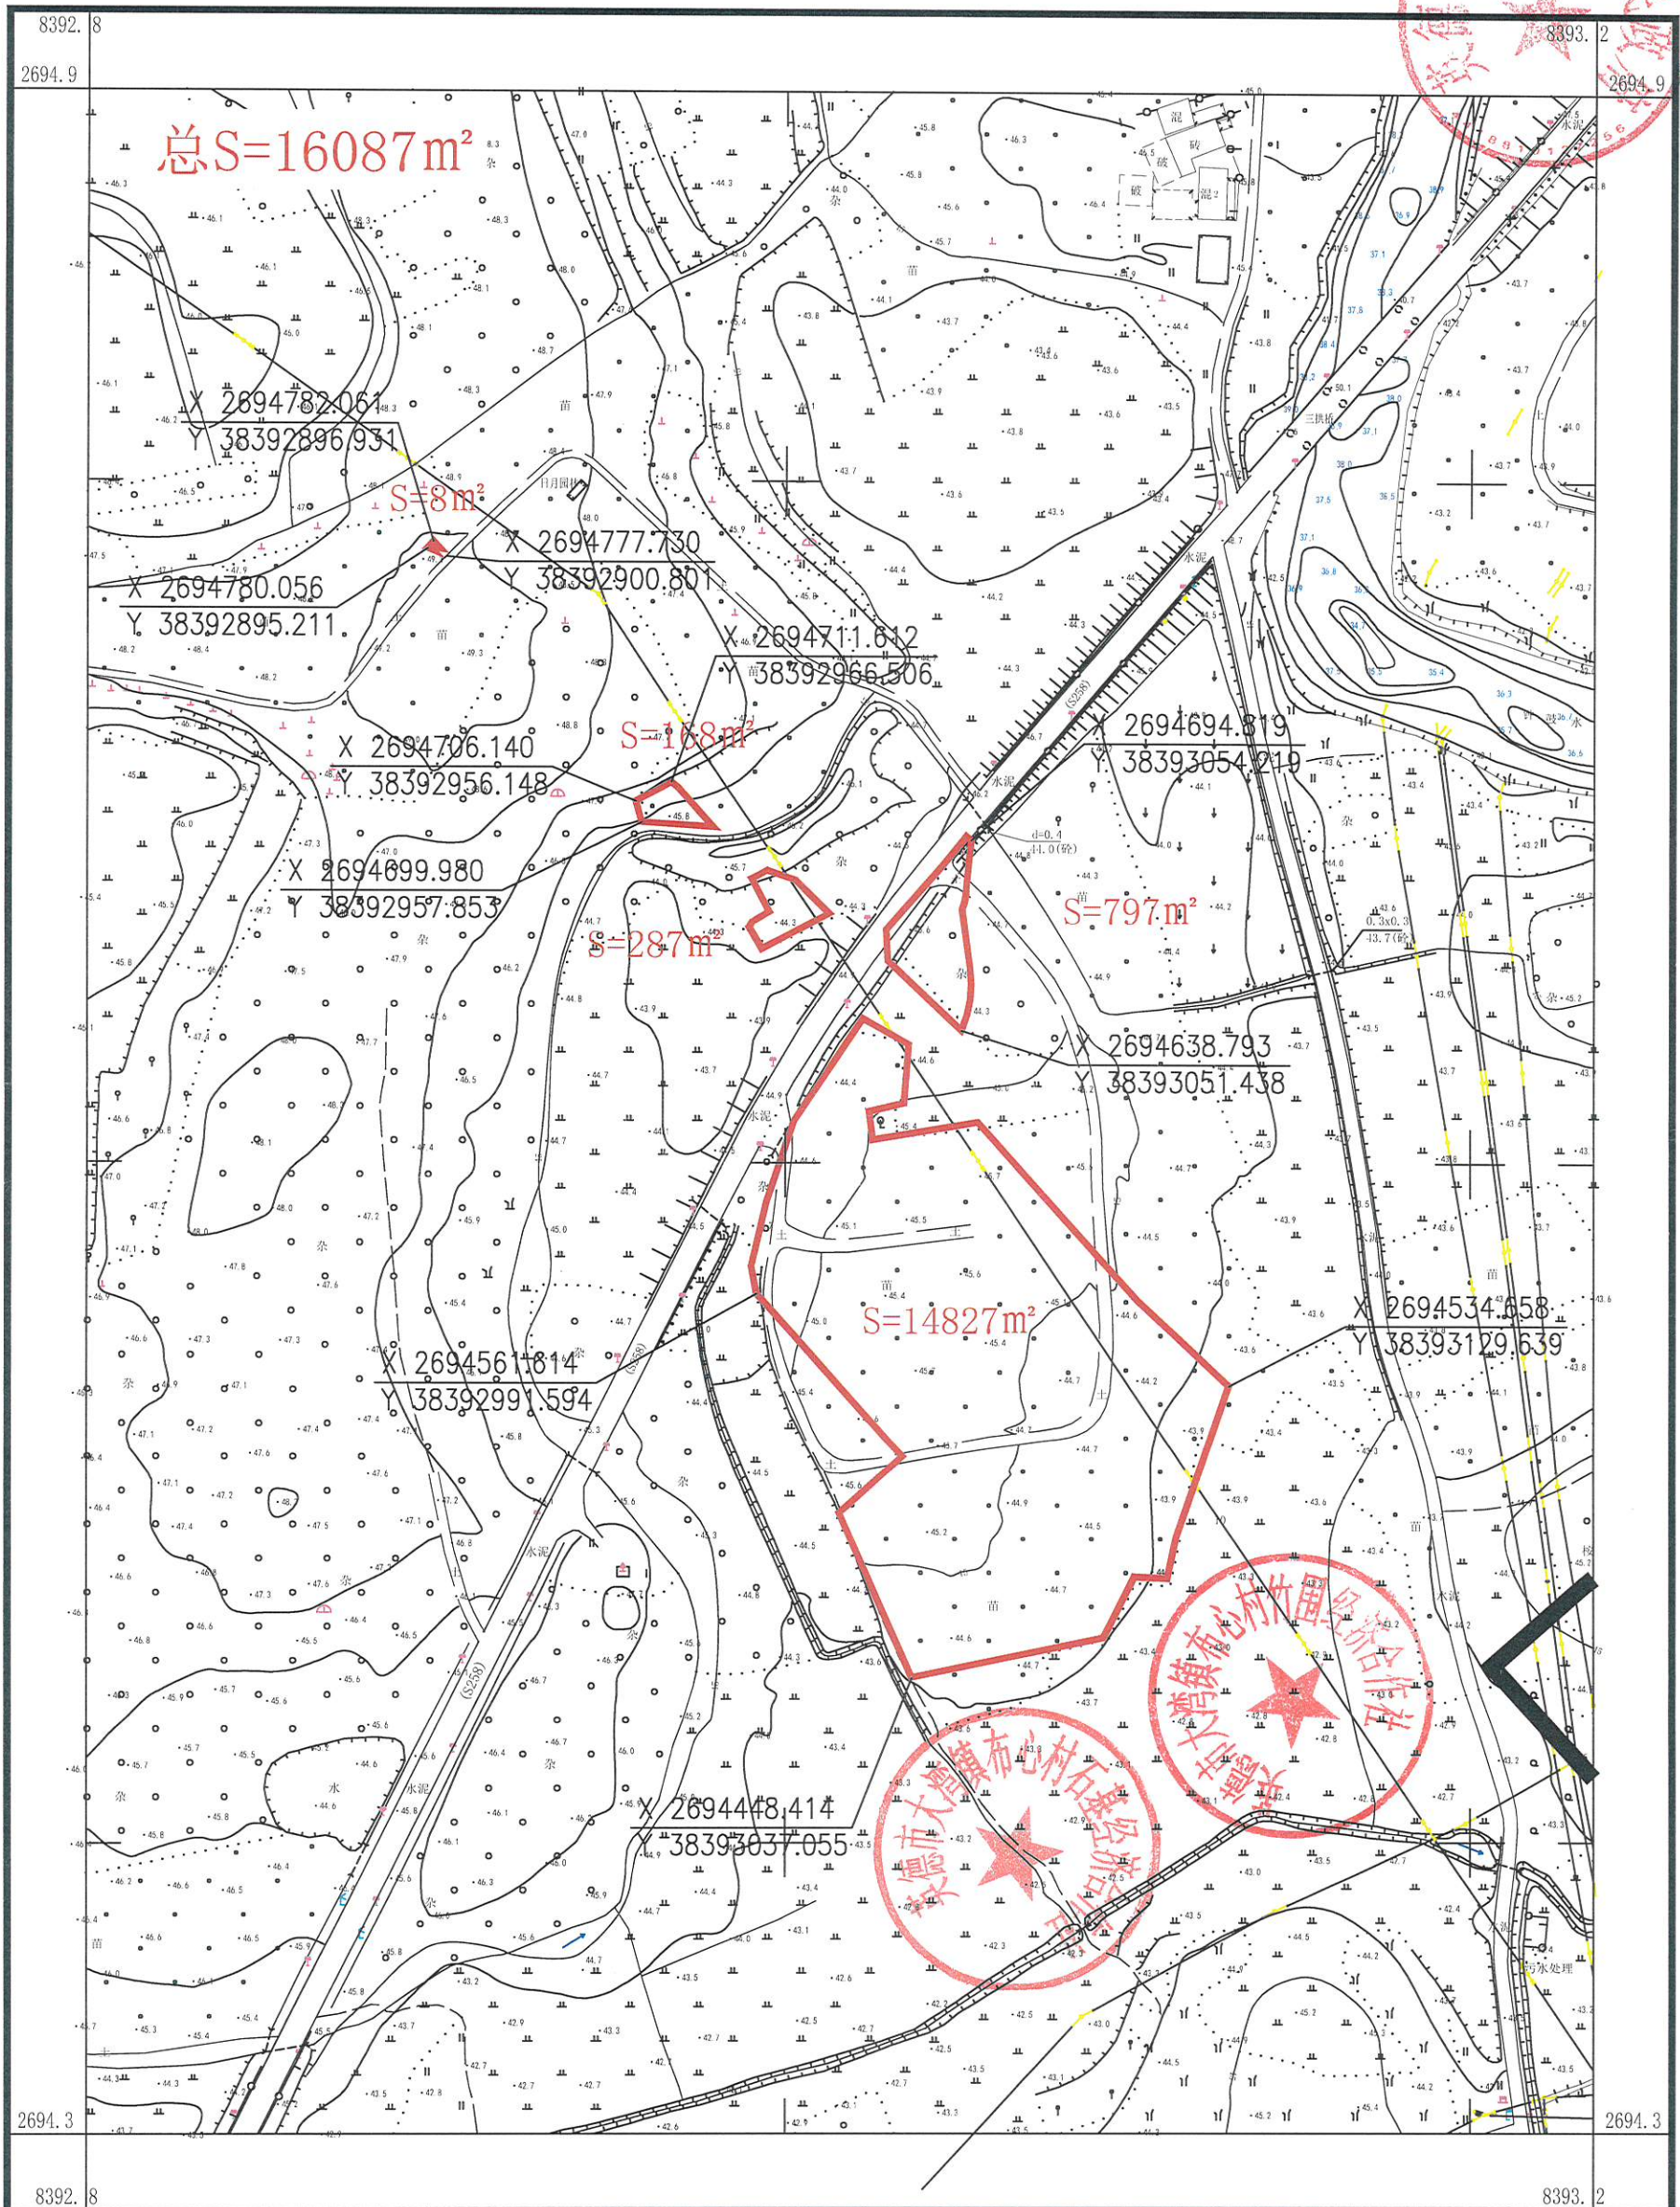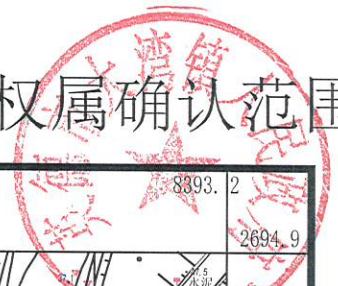


英德市测绘地理信息中心

2000国家大地坐标系，中央子午线114度
1985国家高程基准，等高距为1米
2017国家基本比例尺地形图图式
2026年2月测制

1:2000

测量员：龙朝斌
绘图员：李剑锋
检查员：玉斌

英德市大湾镇布心村竹围经济合作社农民集体权属确认范围图

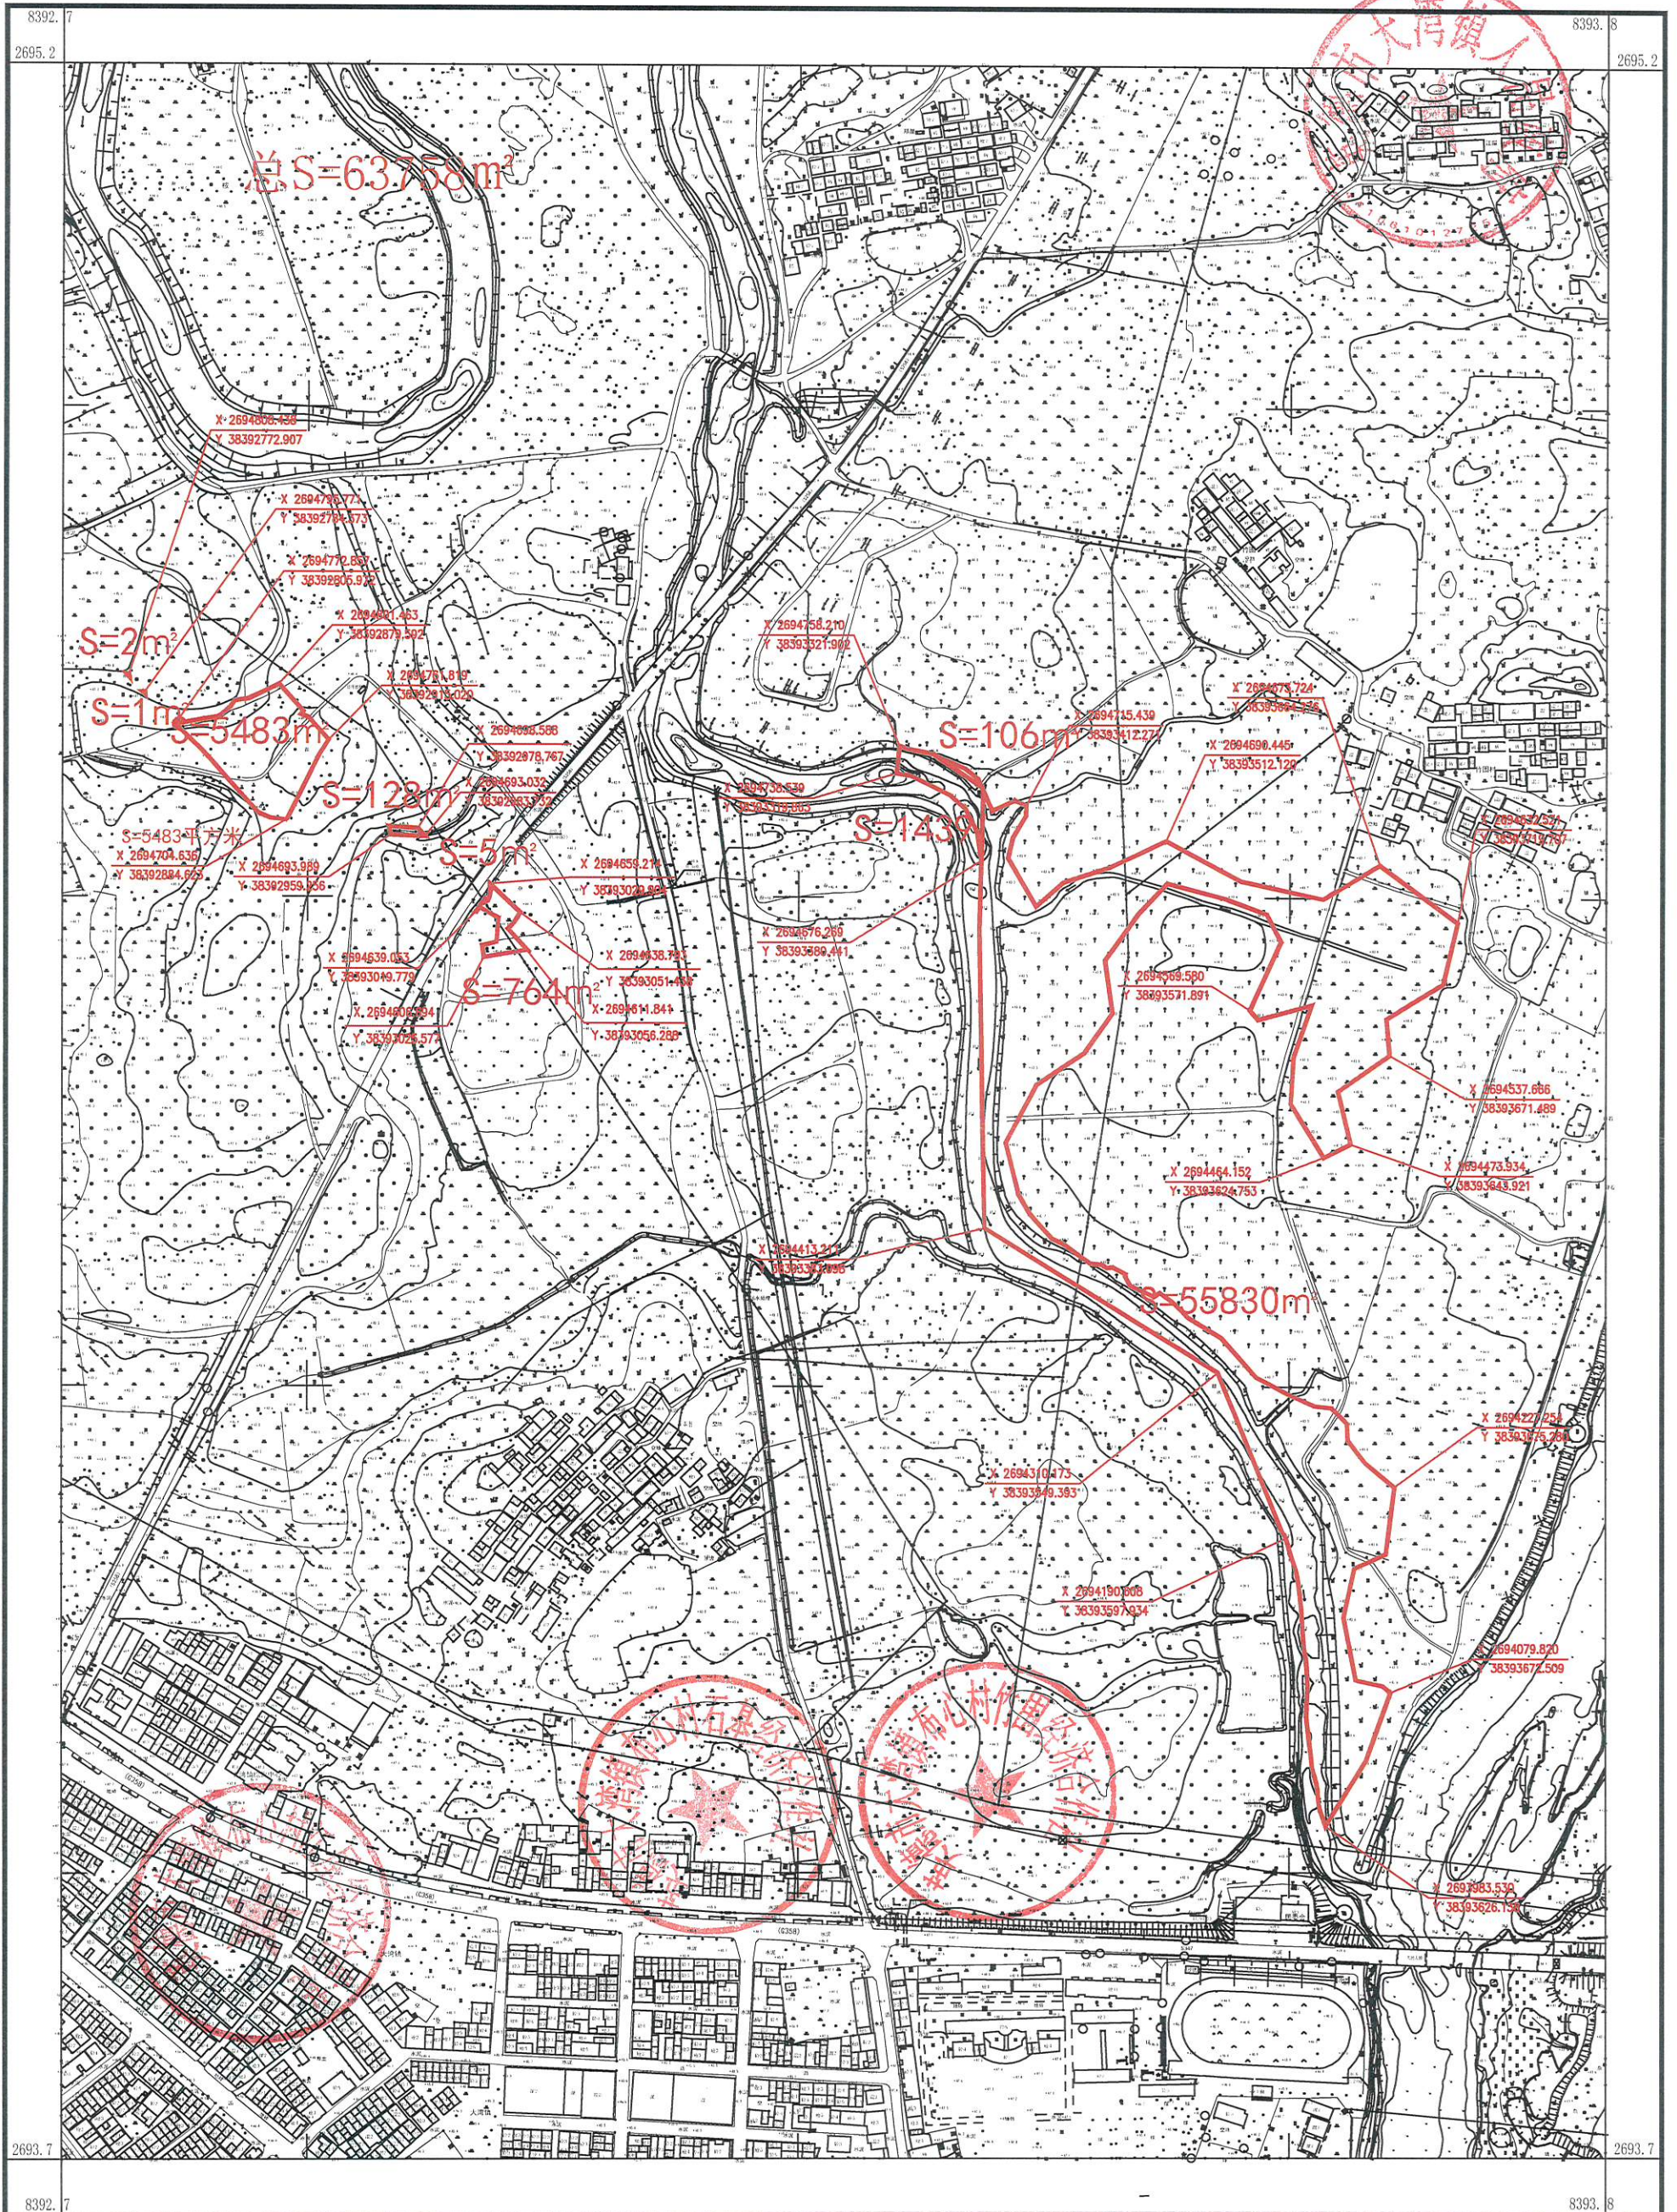


英德市测绘地理信息中心

2000国家大地坐标系, 中央子午线114度
 1985国家高程基准, 等高距为1米
 2017国家基本比例尺地形图图式
 2026年1月测制

1:4500

测量员: 龙朝斌
 绘图员: 李剑锋
 检查员: 玉斌

英德市大湾镇布心村布心井经济合作社权属确认范围图

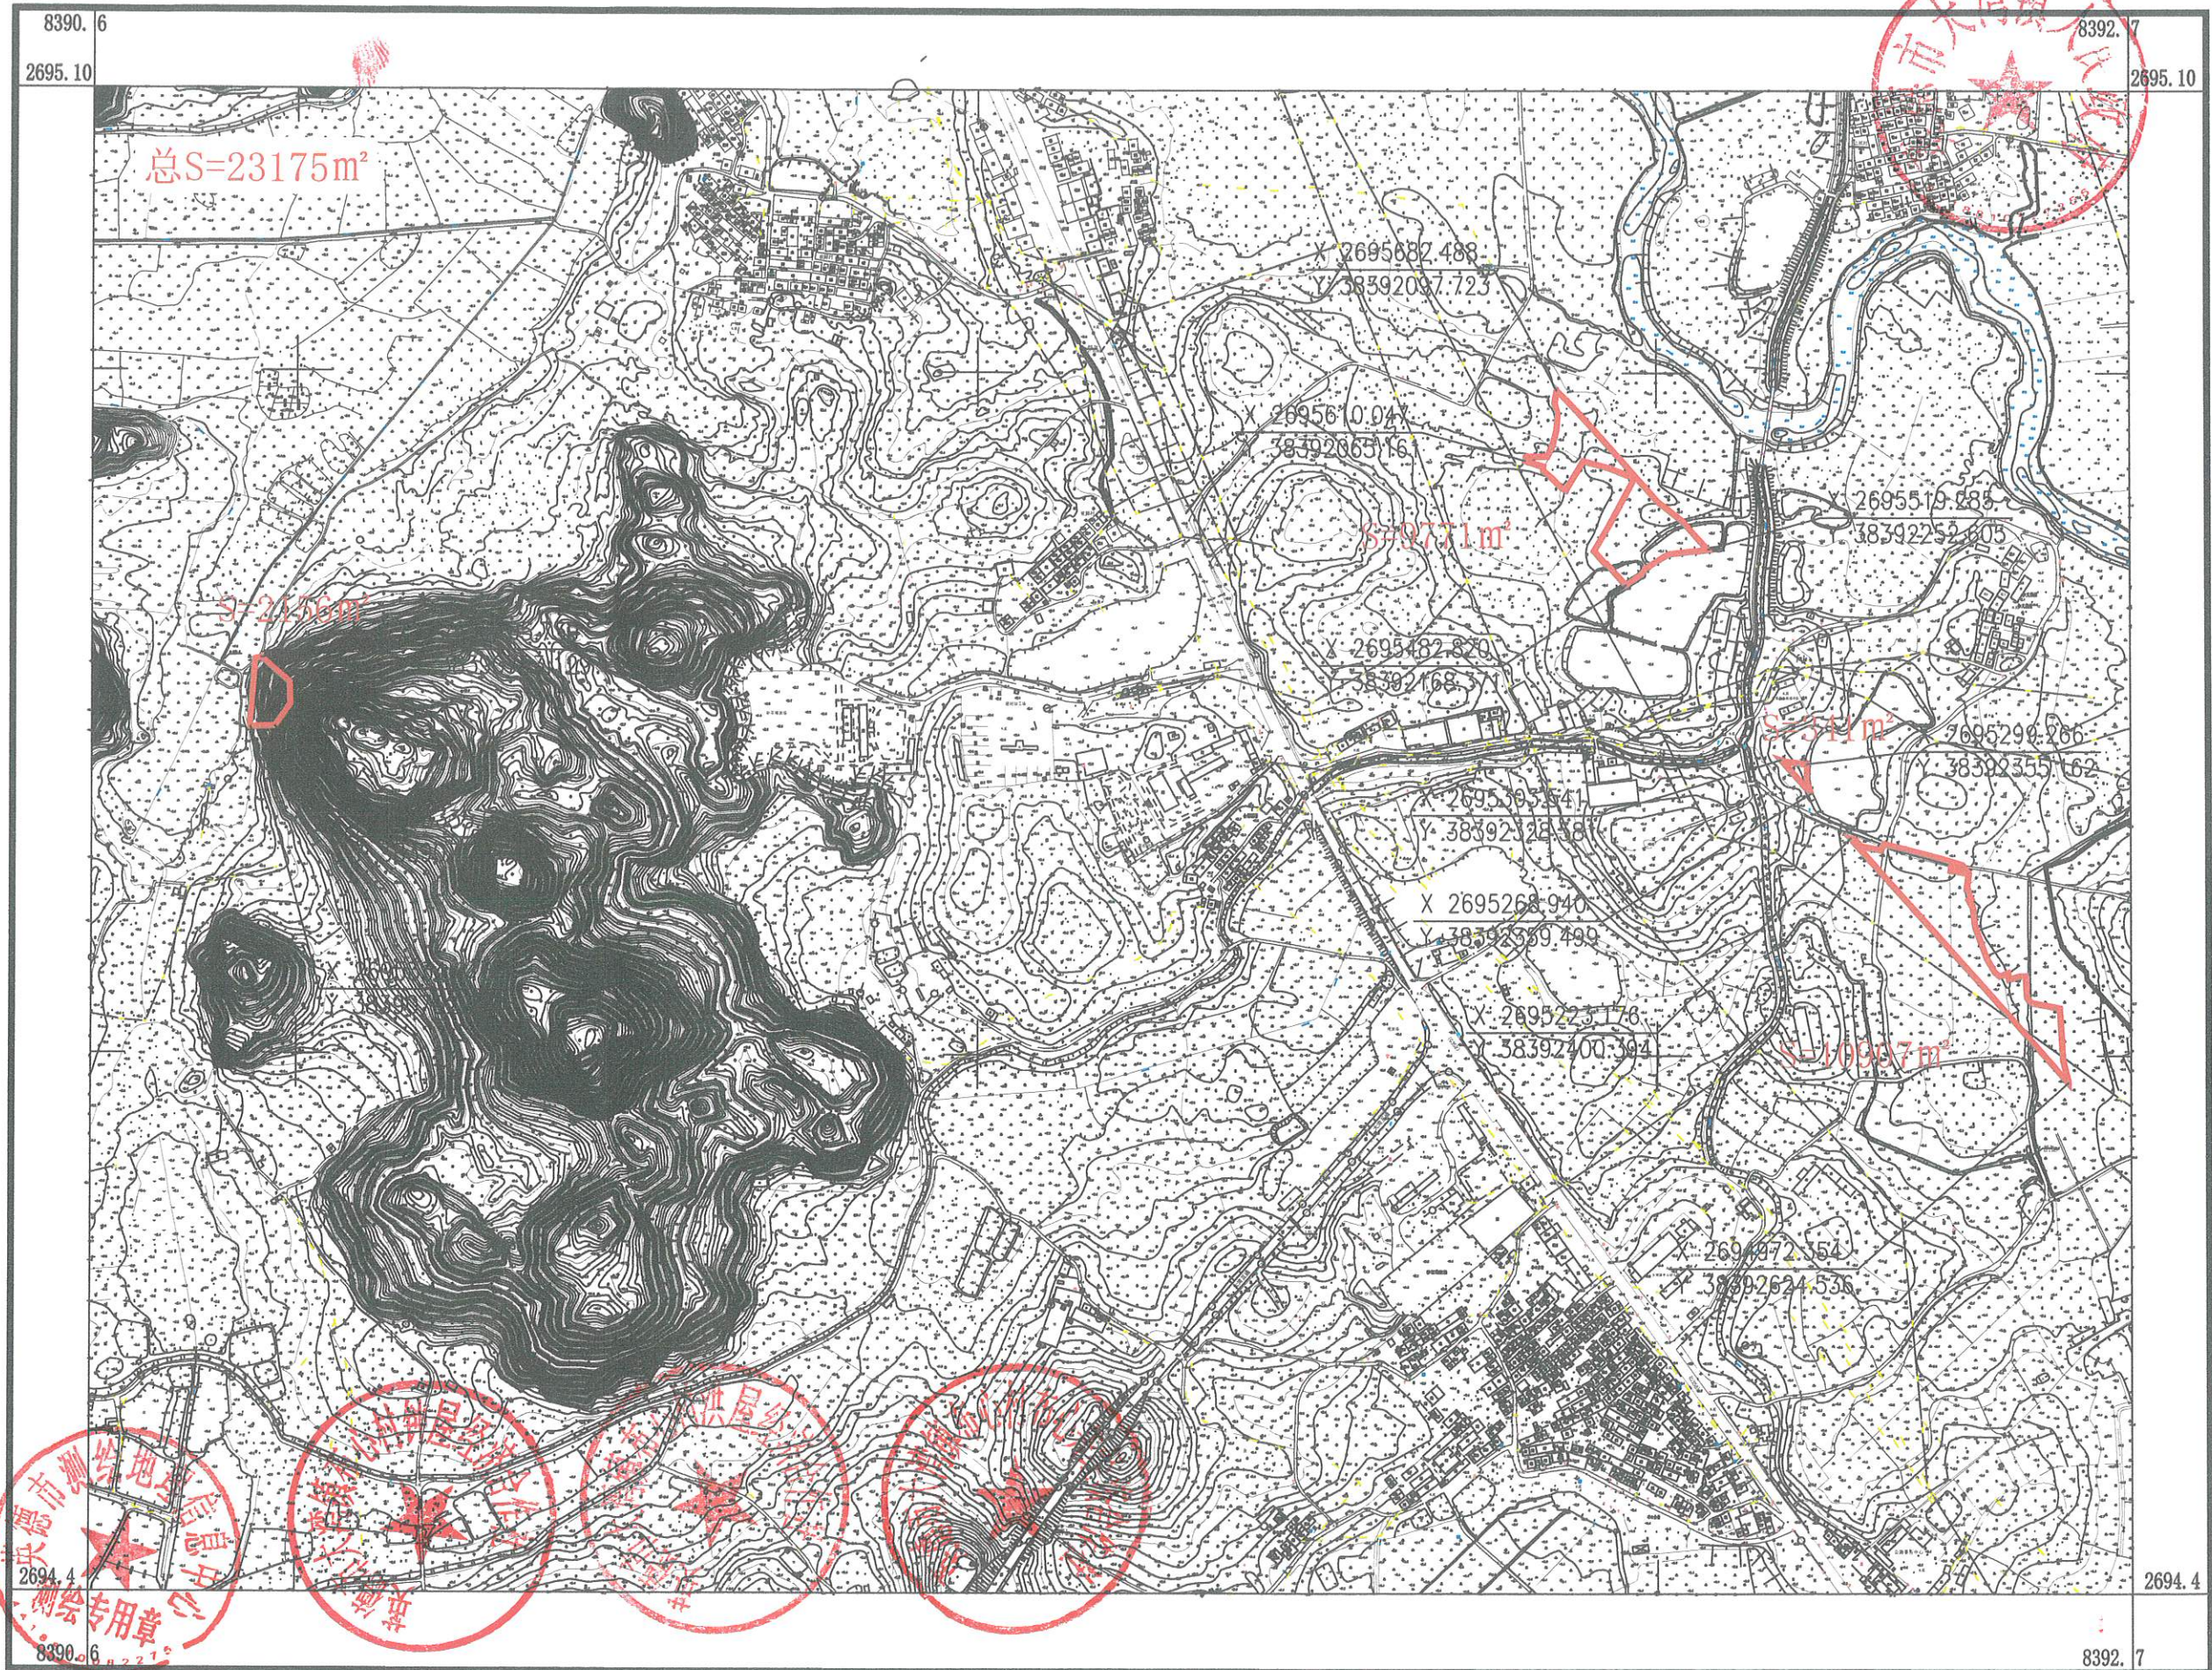

英德市测绘地理信息中心

2000国家大地坐标系, 中央子午线114度
1985国家高程基准, 等高距为1米
2017国家基本比例尺地形图图式
2026年1月测制

1:7000

测量员: 龙朝斌
绘图员: 李剑锋
检查员: 玉斌