


英德市大湾镇中步村榕树头、叶屋、老围、新屋、东门、文屋、北门与麻步村易屋、竹围  
经济合作社集体共有权属确认范围图

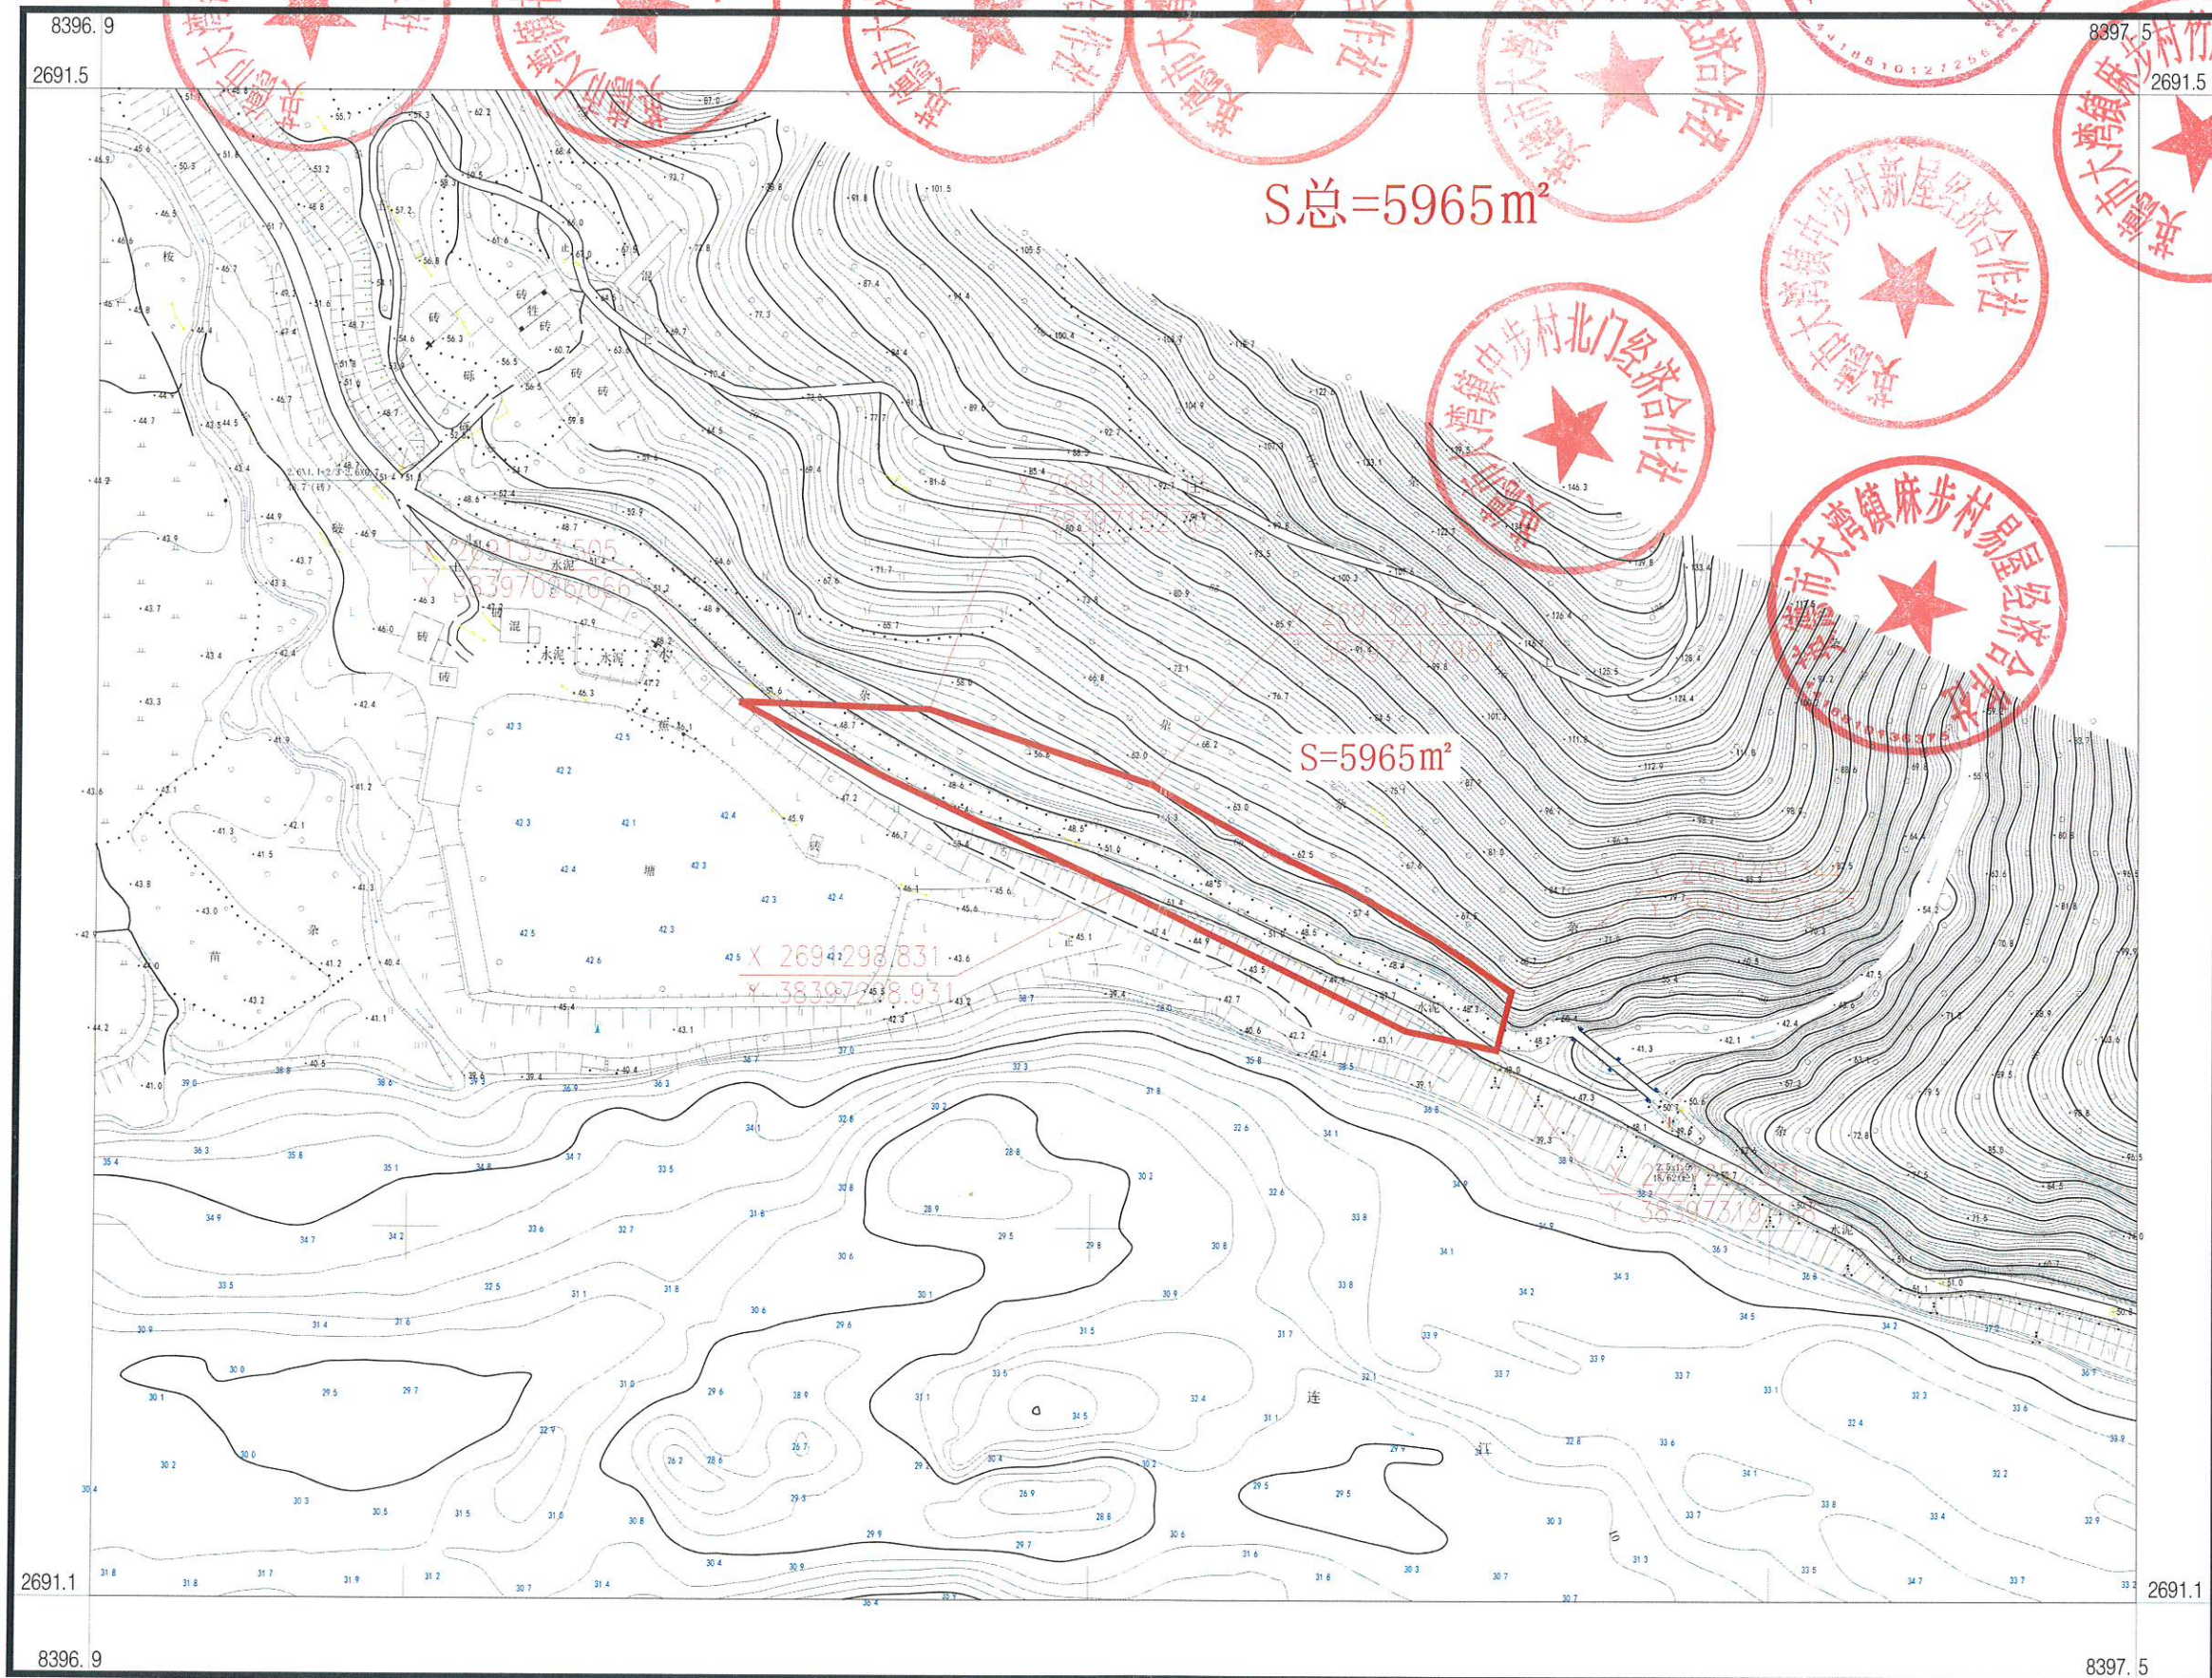


英德市测绘地理信息中心

2000 国家大地坐标系, 中央子午线 114度  
1985 国家高程基准, 等高距为 1米  
2017 国家基本比例尺地形图图式  
2026 年1月测制

1:2000

测量员: 龙朝斌  
绘图员: 李剑锋  
检查员: 玉斌

# 英德市大湾镇小联村矮寨经济合作社农民集体权属确认范围图

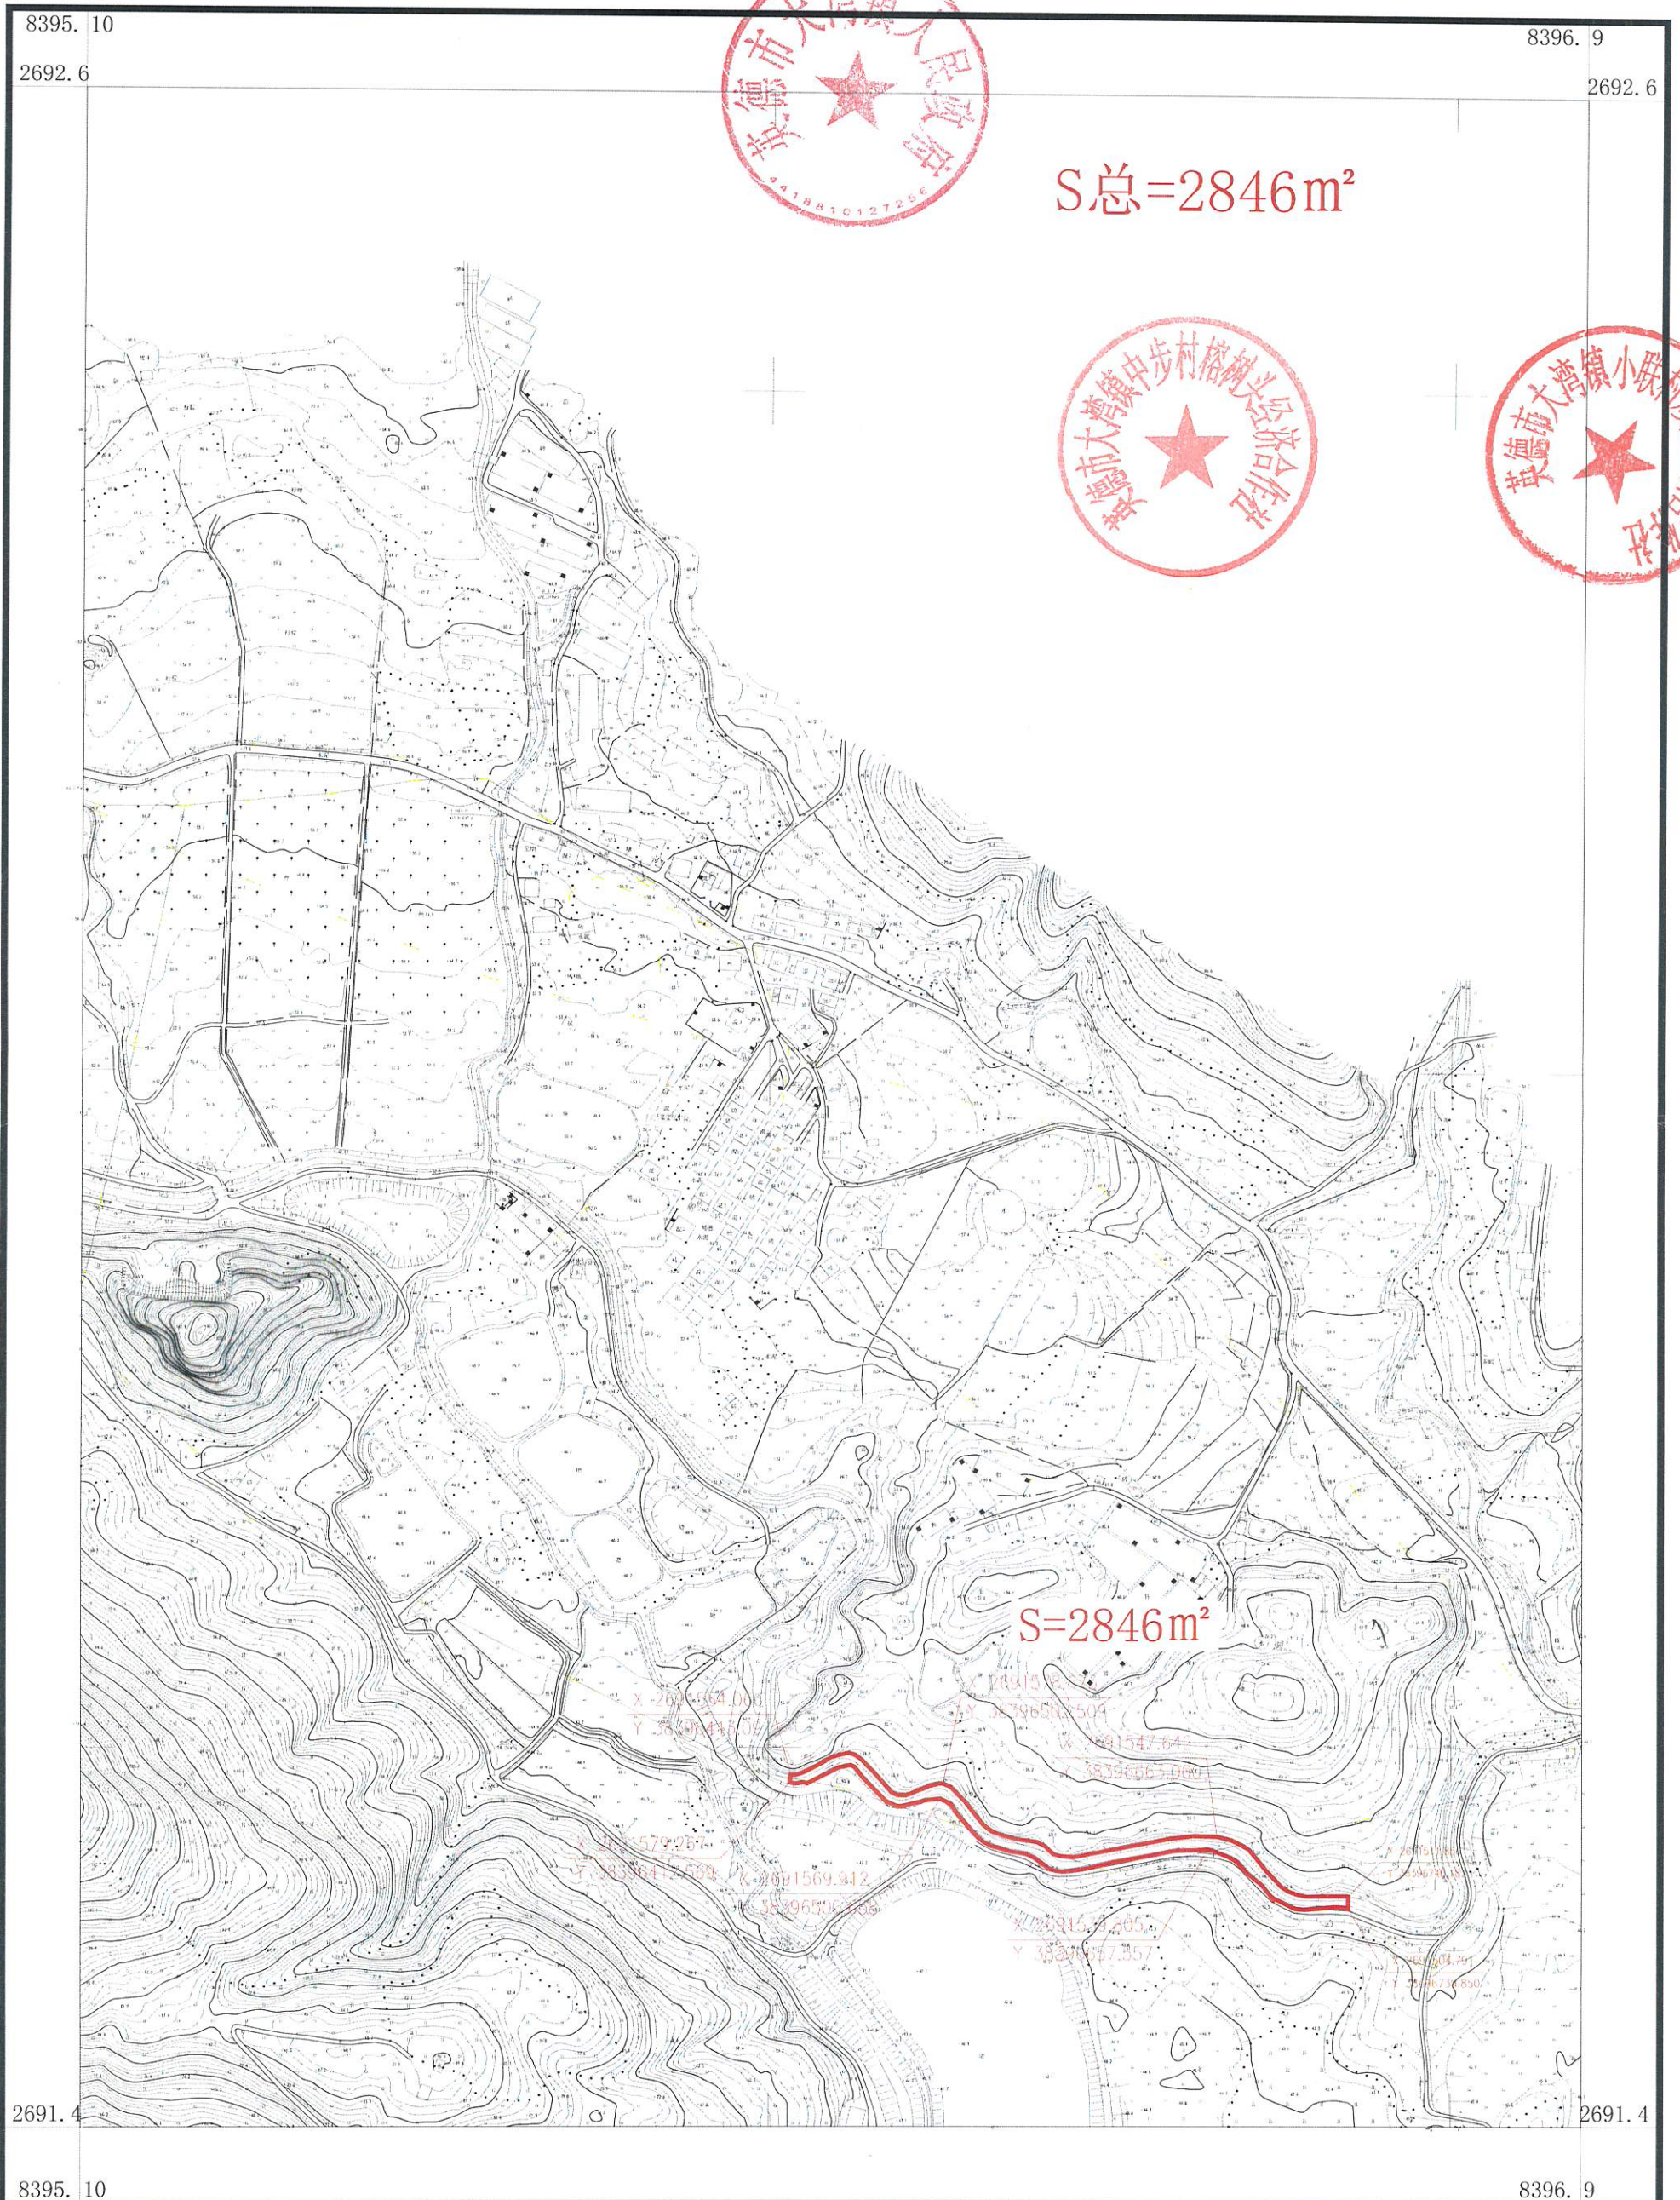

英德市测绘地理信息中心

2000国家大地坐标系, 中央子午线114度  
1985国家高程基准, 1米等高距为  
2017国家基本比例尺地形图图式  
2026年3月测制

1:4000

测量员: 龙朝斌  
绘图员: 李剑锋  
检查员: 玉斌