


英德市大湾镇英建村下田寮与林屋二组经济合作社农民集体共有权属确认范围图

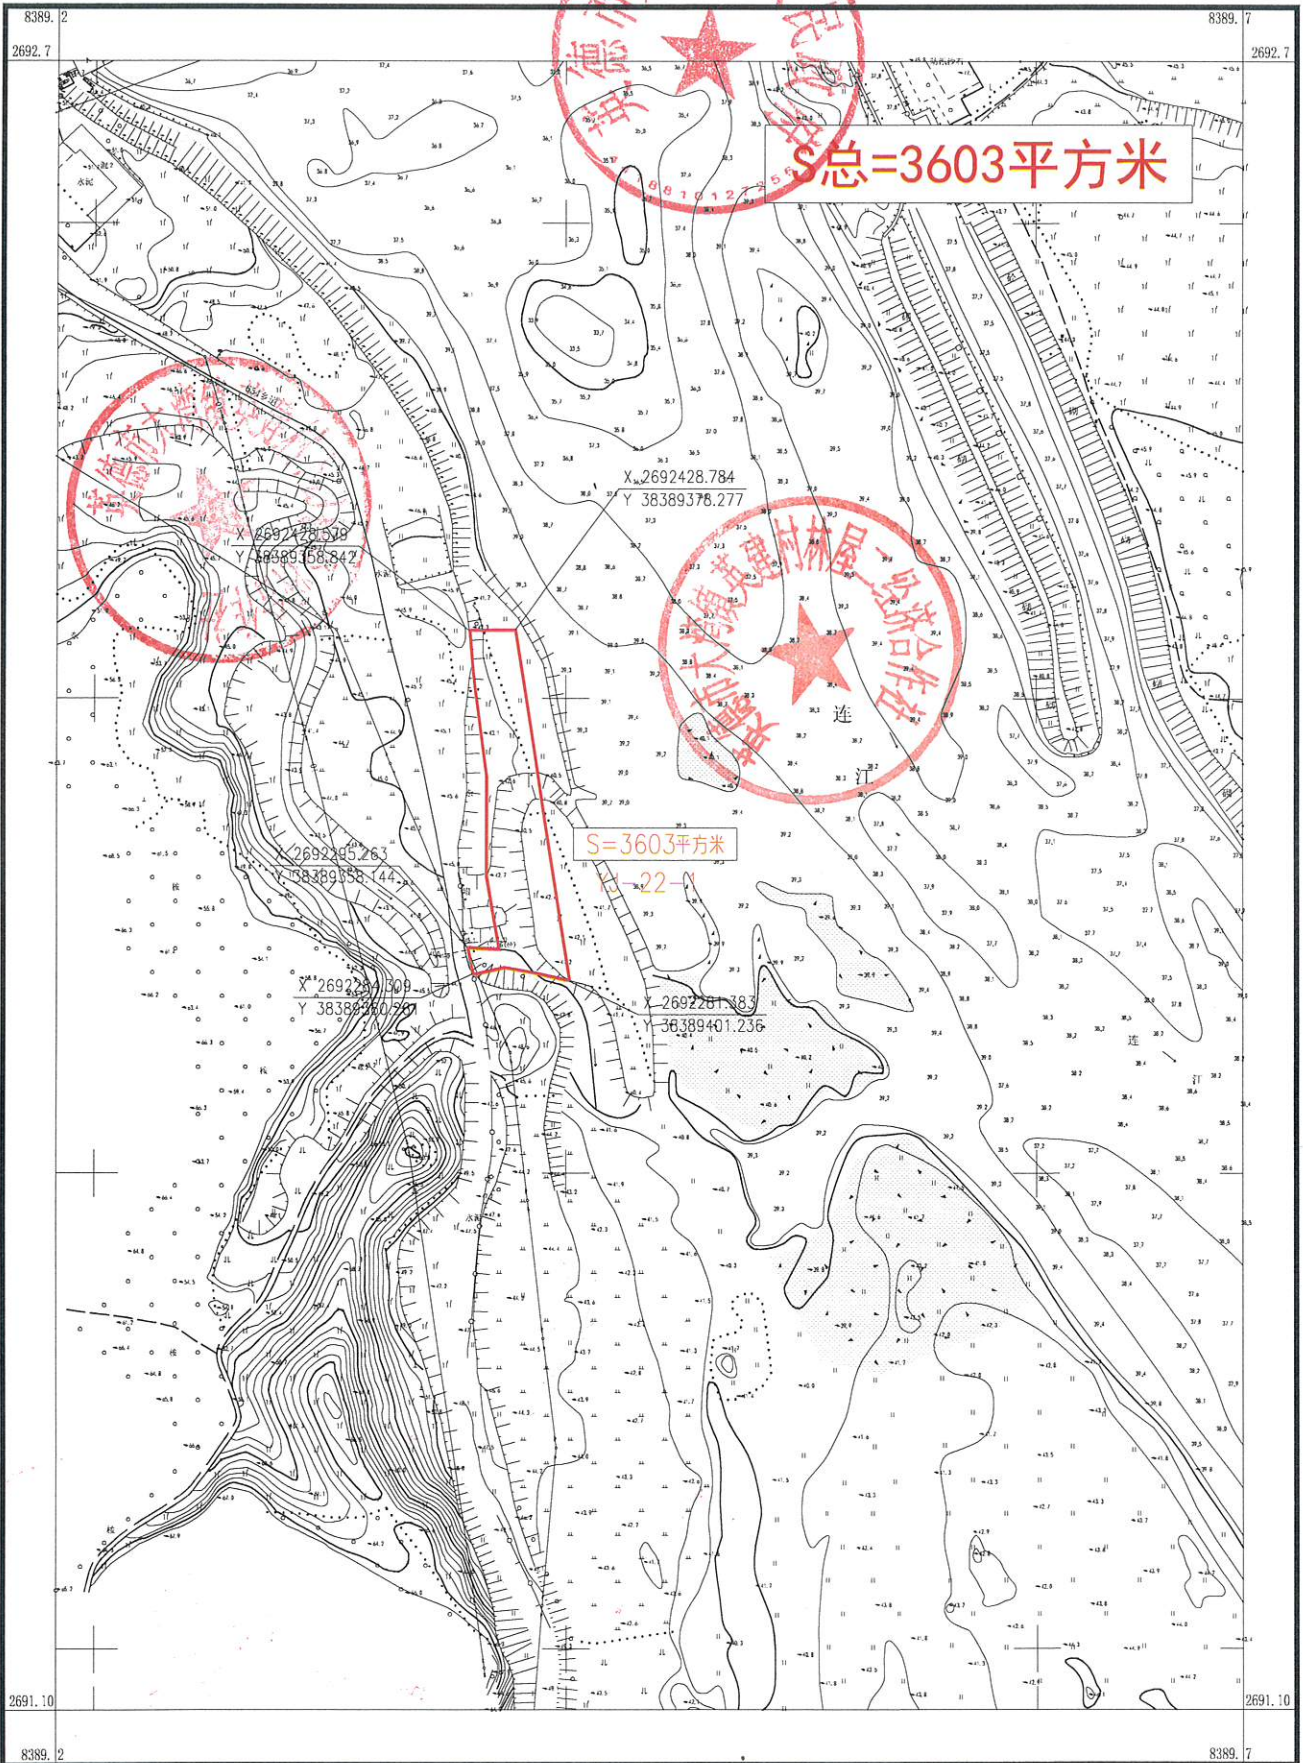


英德市测绘地理信息中心

2000国家大地坐标系，中央子午线114度。
 1985国家高程基准，等高距为1米
 2017年国家基本比例尺地形图图式
 英德市测绘地理信息中心于2026年1月测制

1:2000

附注: 测量员: 龙朝斌
 绘图员: 李健
 检查员: 玉斌

英德市大湾镇英建村林屋二组经济合作社农民集体权属确认范围图

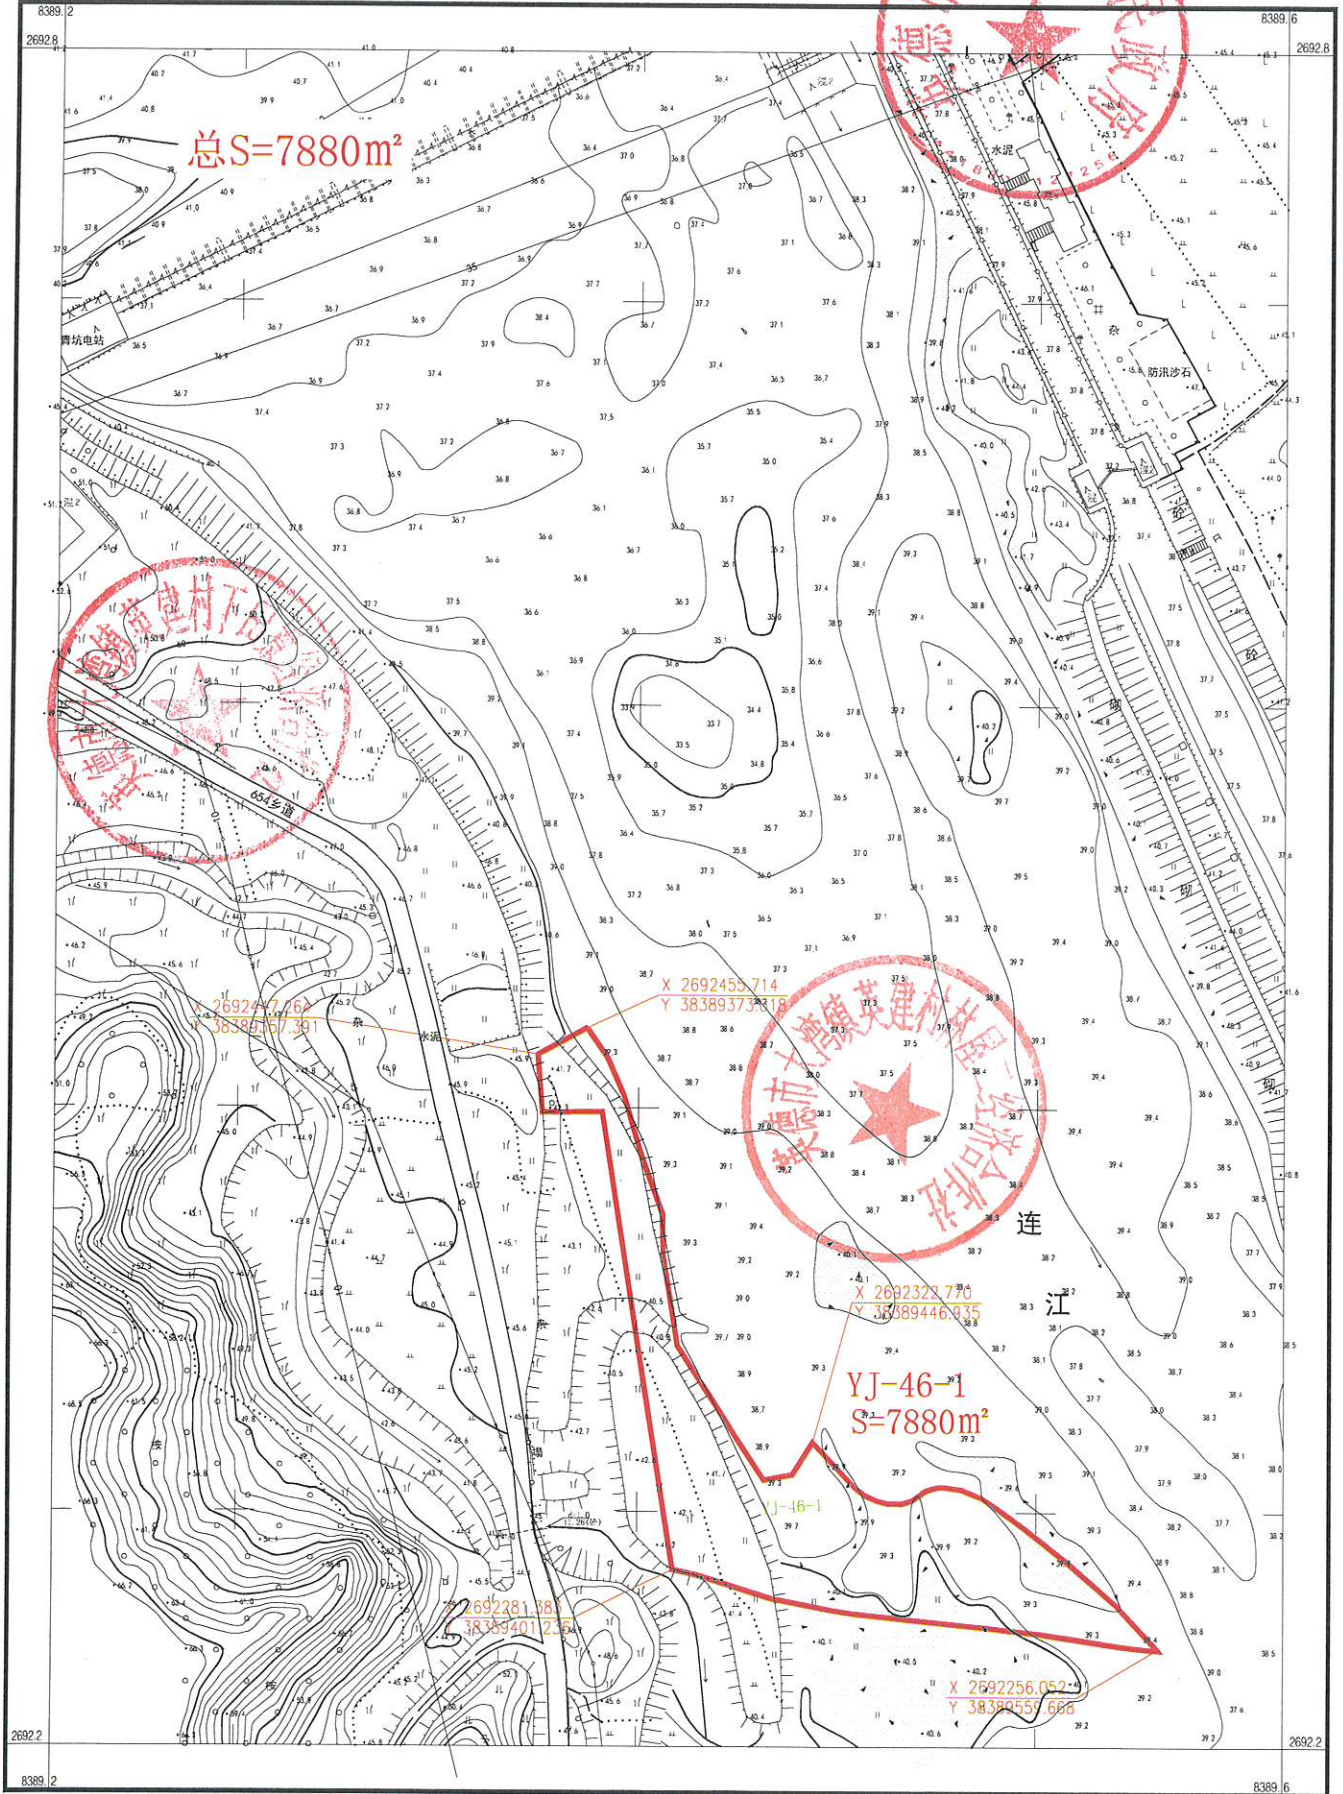

总S=7880m²

YJ-46-1
S=7880m²

X 2692457.76
Y 38389367.301

X 2692455.714
Y 38389373.18

X 2692328.770
Y 38389446.935

X 2692281.96
Y 38389401.2354

X 2692256.052
Y 38389556.686


英德市测绘地理信息中心

国家2000国家大地坐标系，中央子午线114
1985国家高程，等高距1米
2017年国家基本比例尺地图图式
2026年03月绘制

1:1500

测量：周游程
绘图：李剑锋
检查：玉斌

英德市大湾镇上坝村十一组经济合作社权属确认范围图

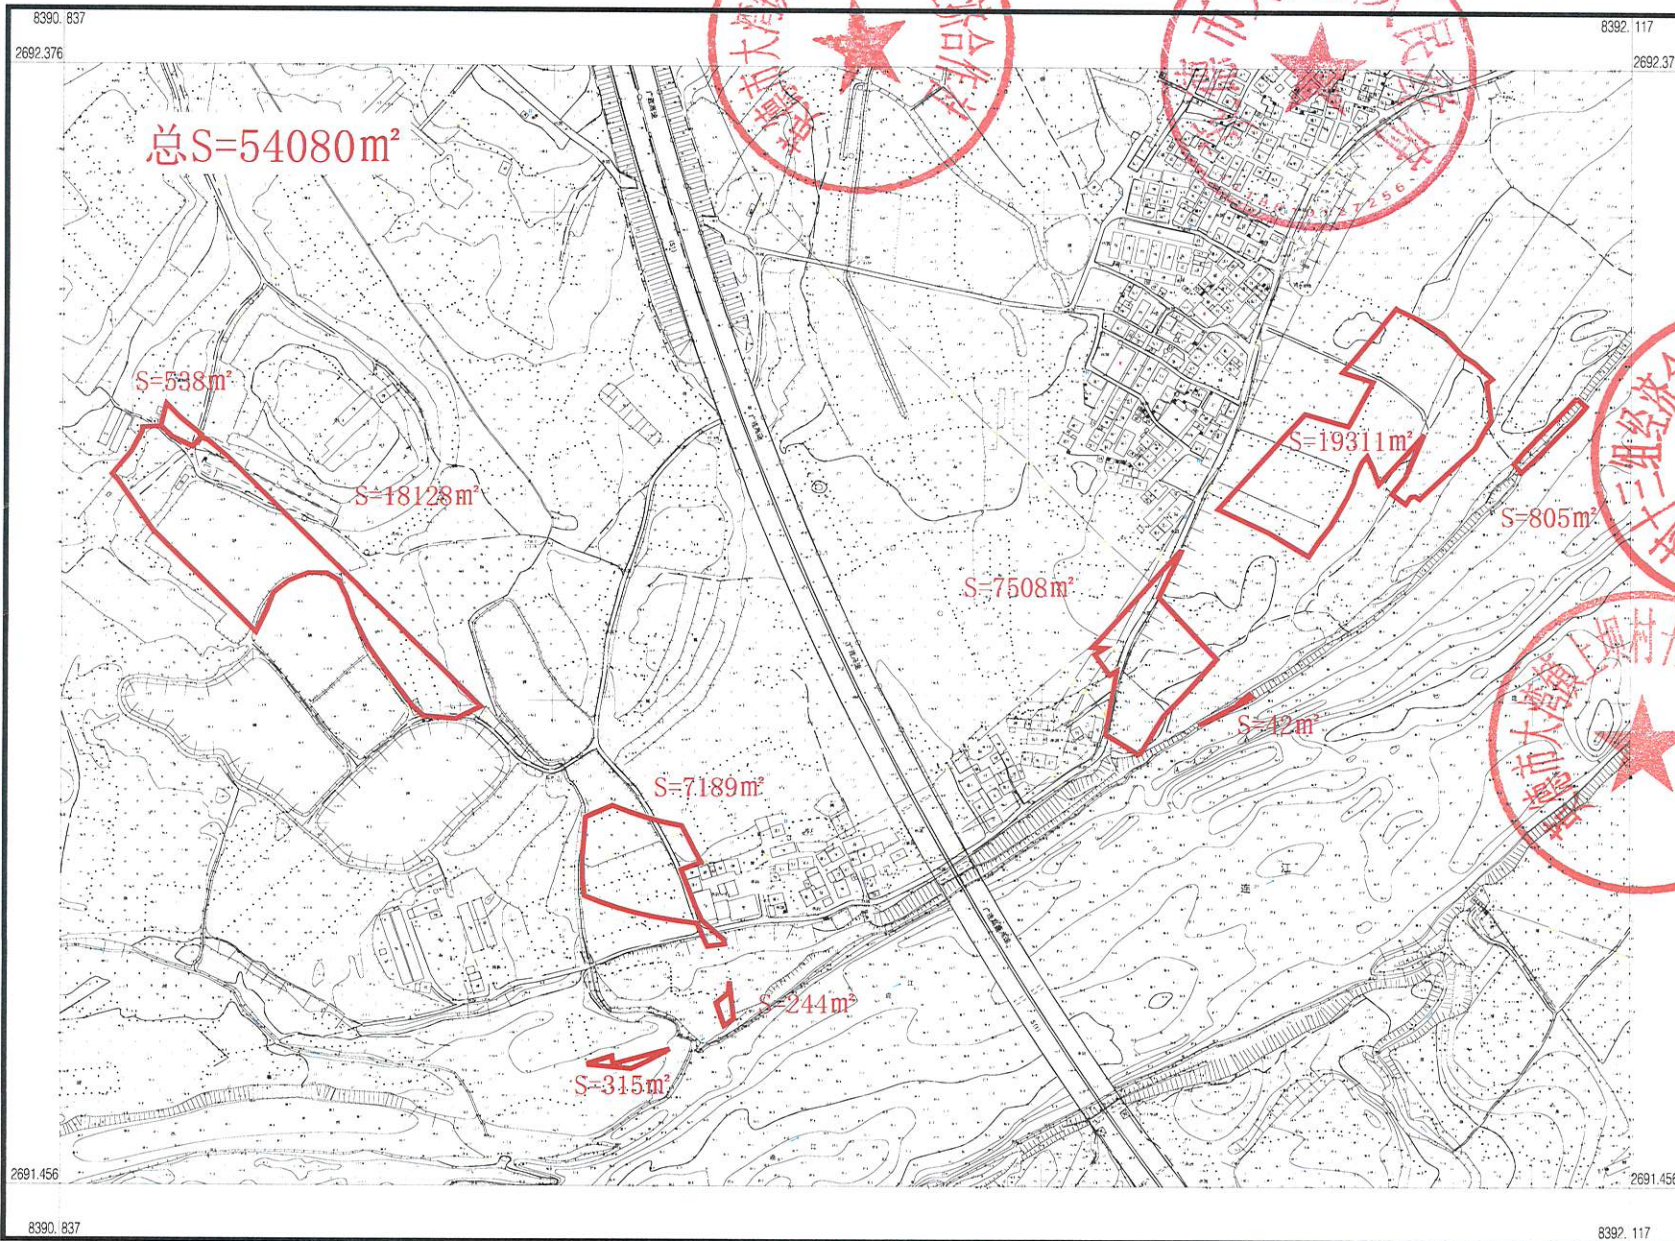


英德市测绘地理信息中心

2000国家大地坐标系，中央子午线为114度。
1985国家高程基准，等高距为1m。
2017国家基本比例尺地形图图式
2026年1月测制

1:4000

测量员:龙朝斌
绘图员:李剑锋
检查员:玉斌

英德市大湾镇上坝村十组经济合作社权属确认范围图

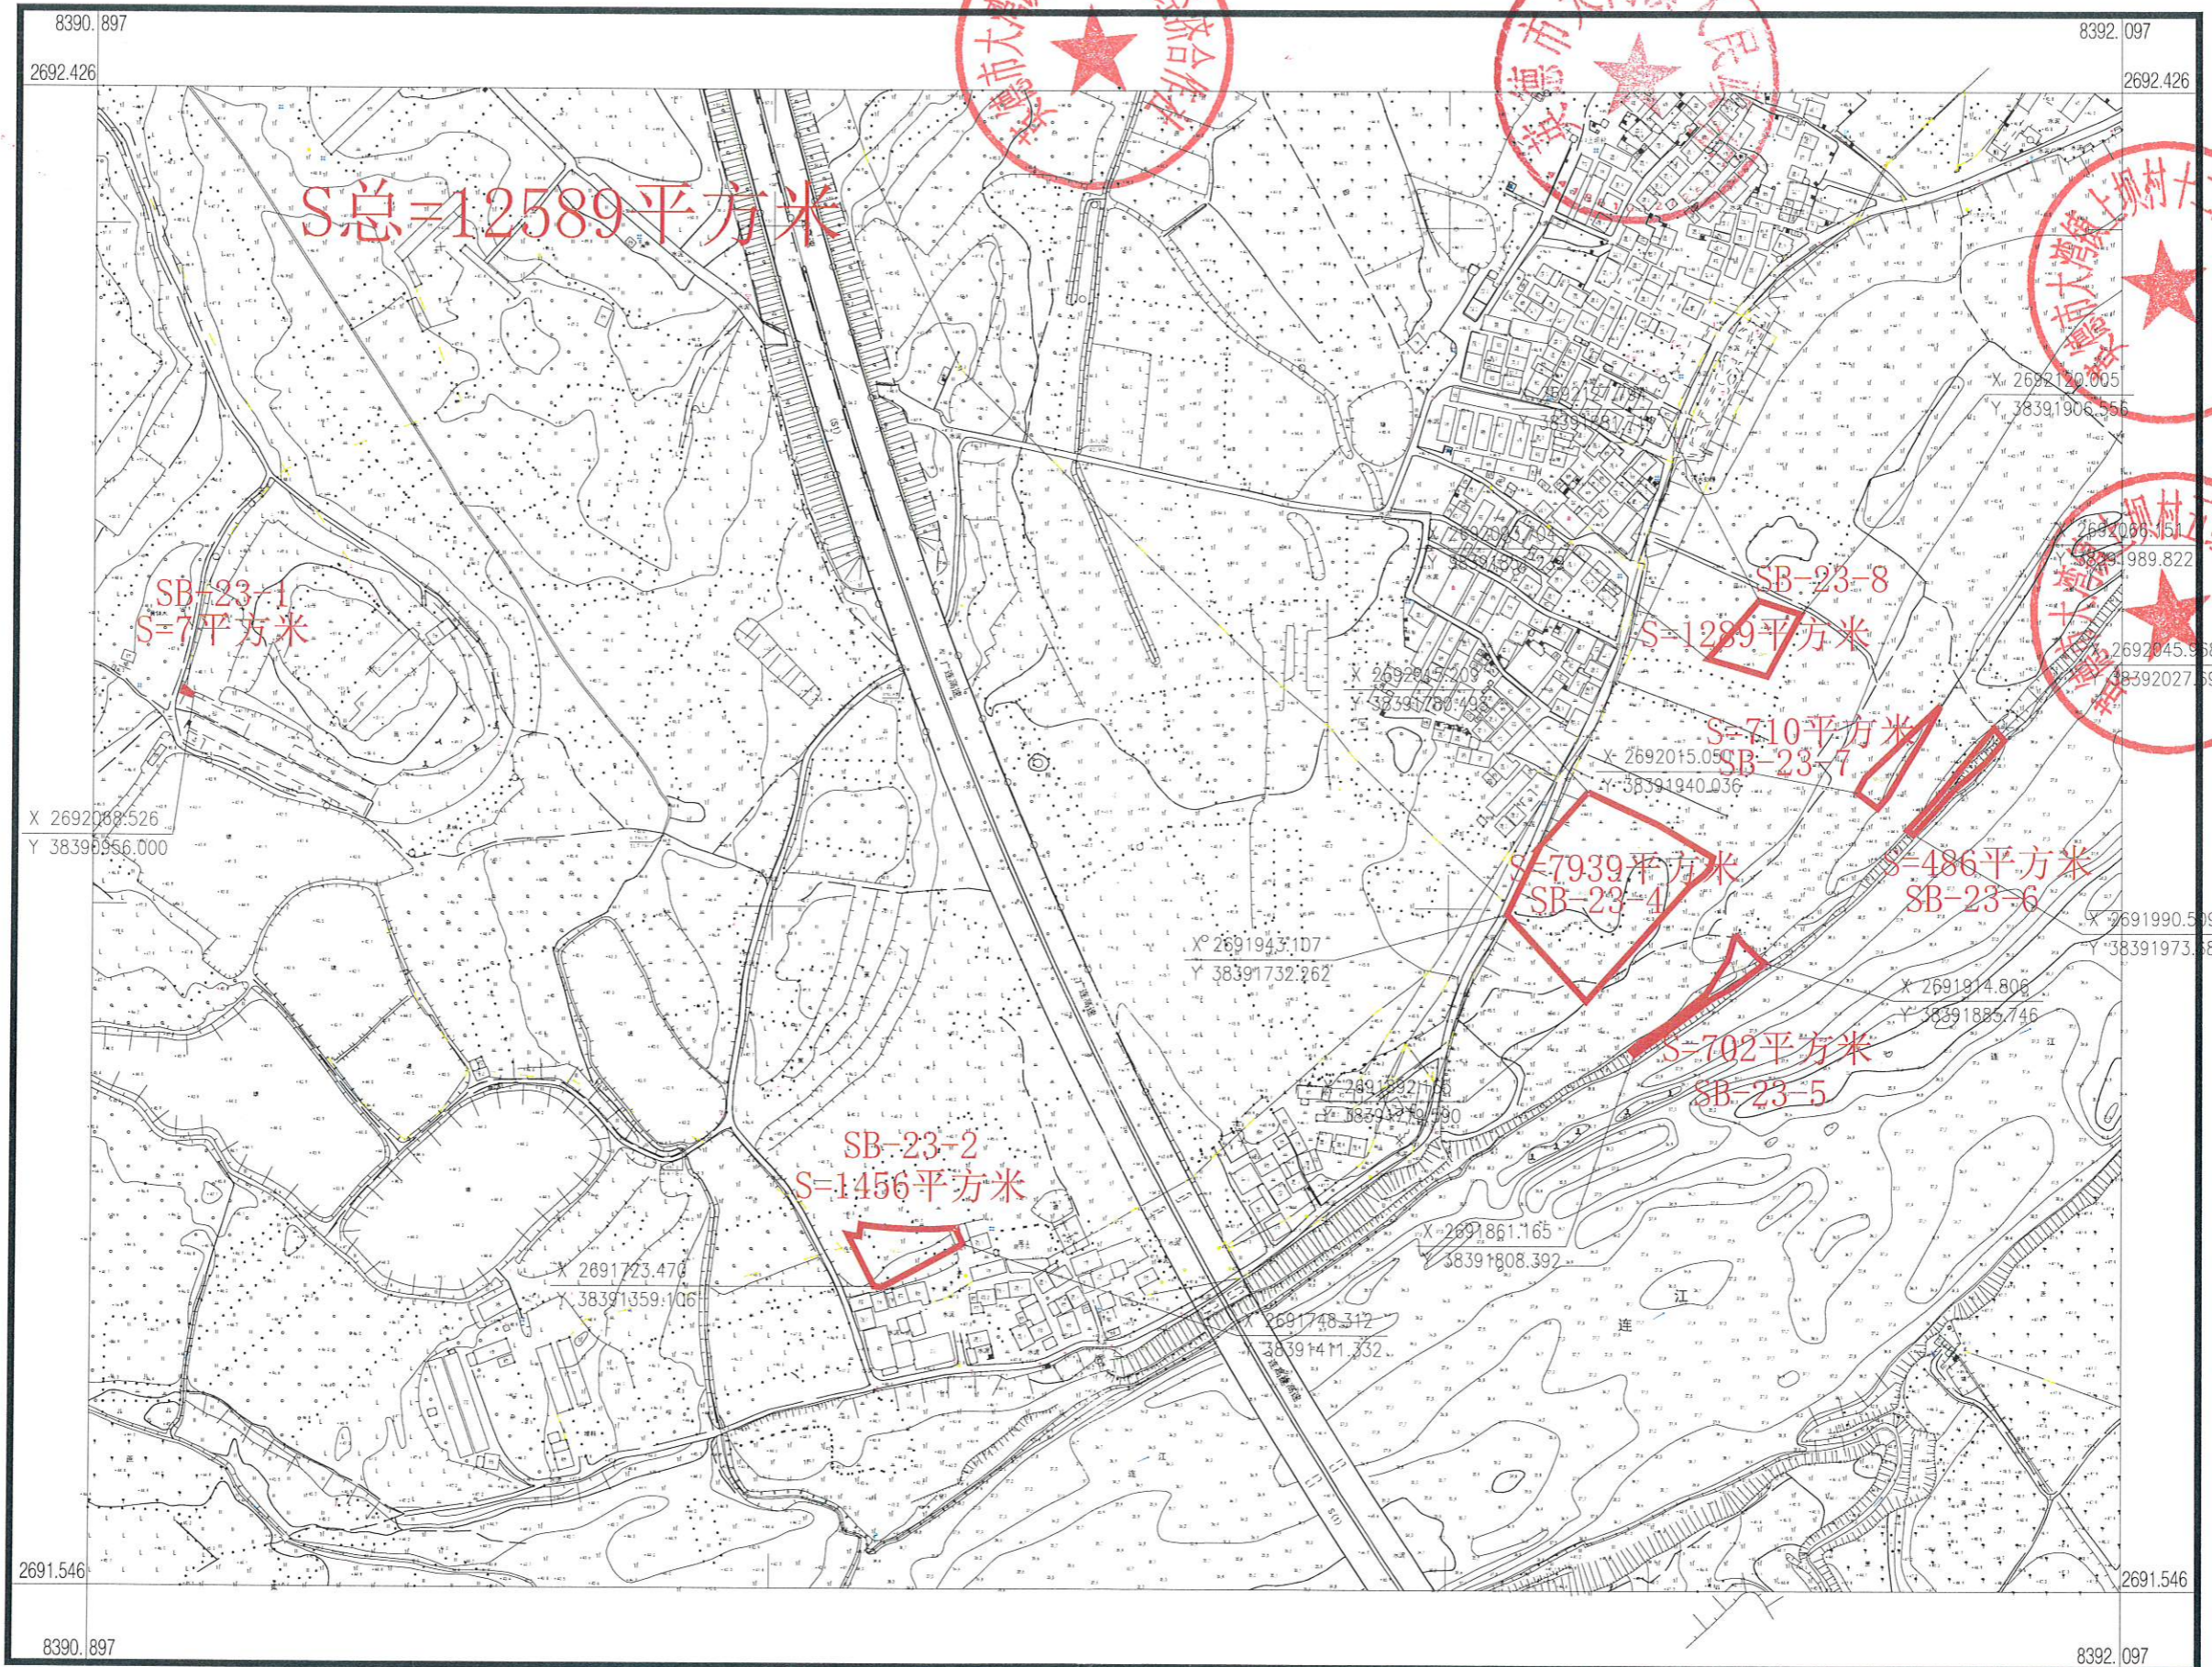


英德市测绘地理信息中心

2000国家大地坐标系, 中央子午线为114度。
1985国家高程基准, 等高距为1m。
2017国家基本比例尺地形图图式
2026年1月测制

1:4000

测量员:龙朝斌
绘图员:李剑锋
检查员:玉斌

英德市大湾镇金湾社区麻地经济合作社农民集体权属确认范围图

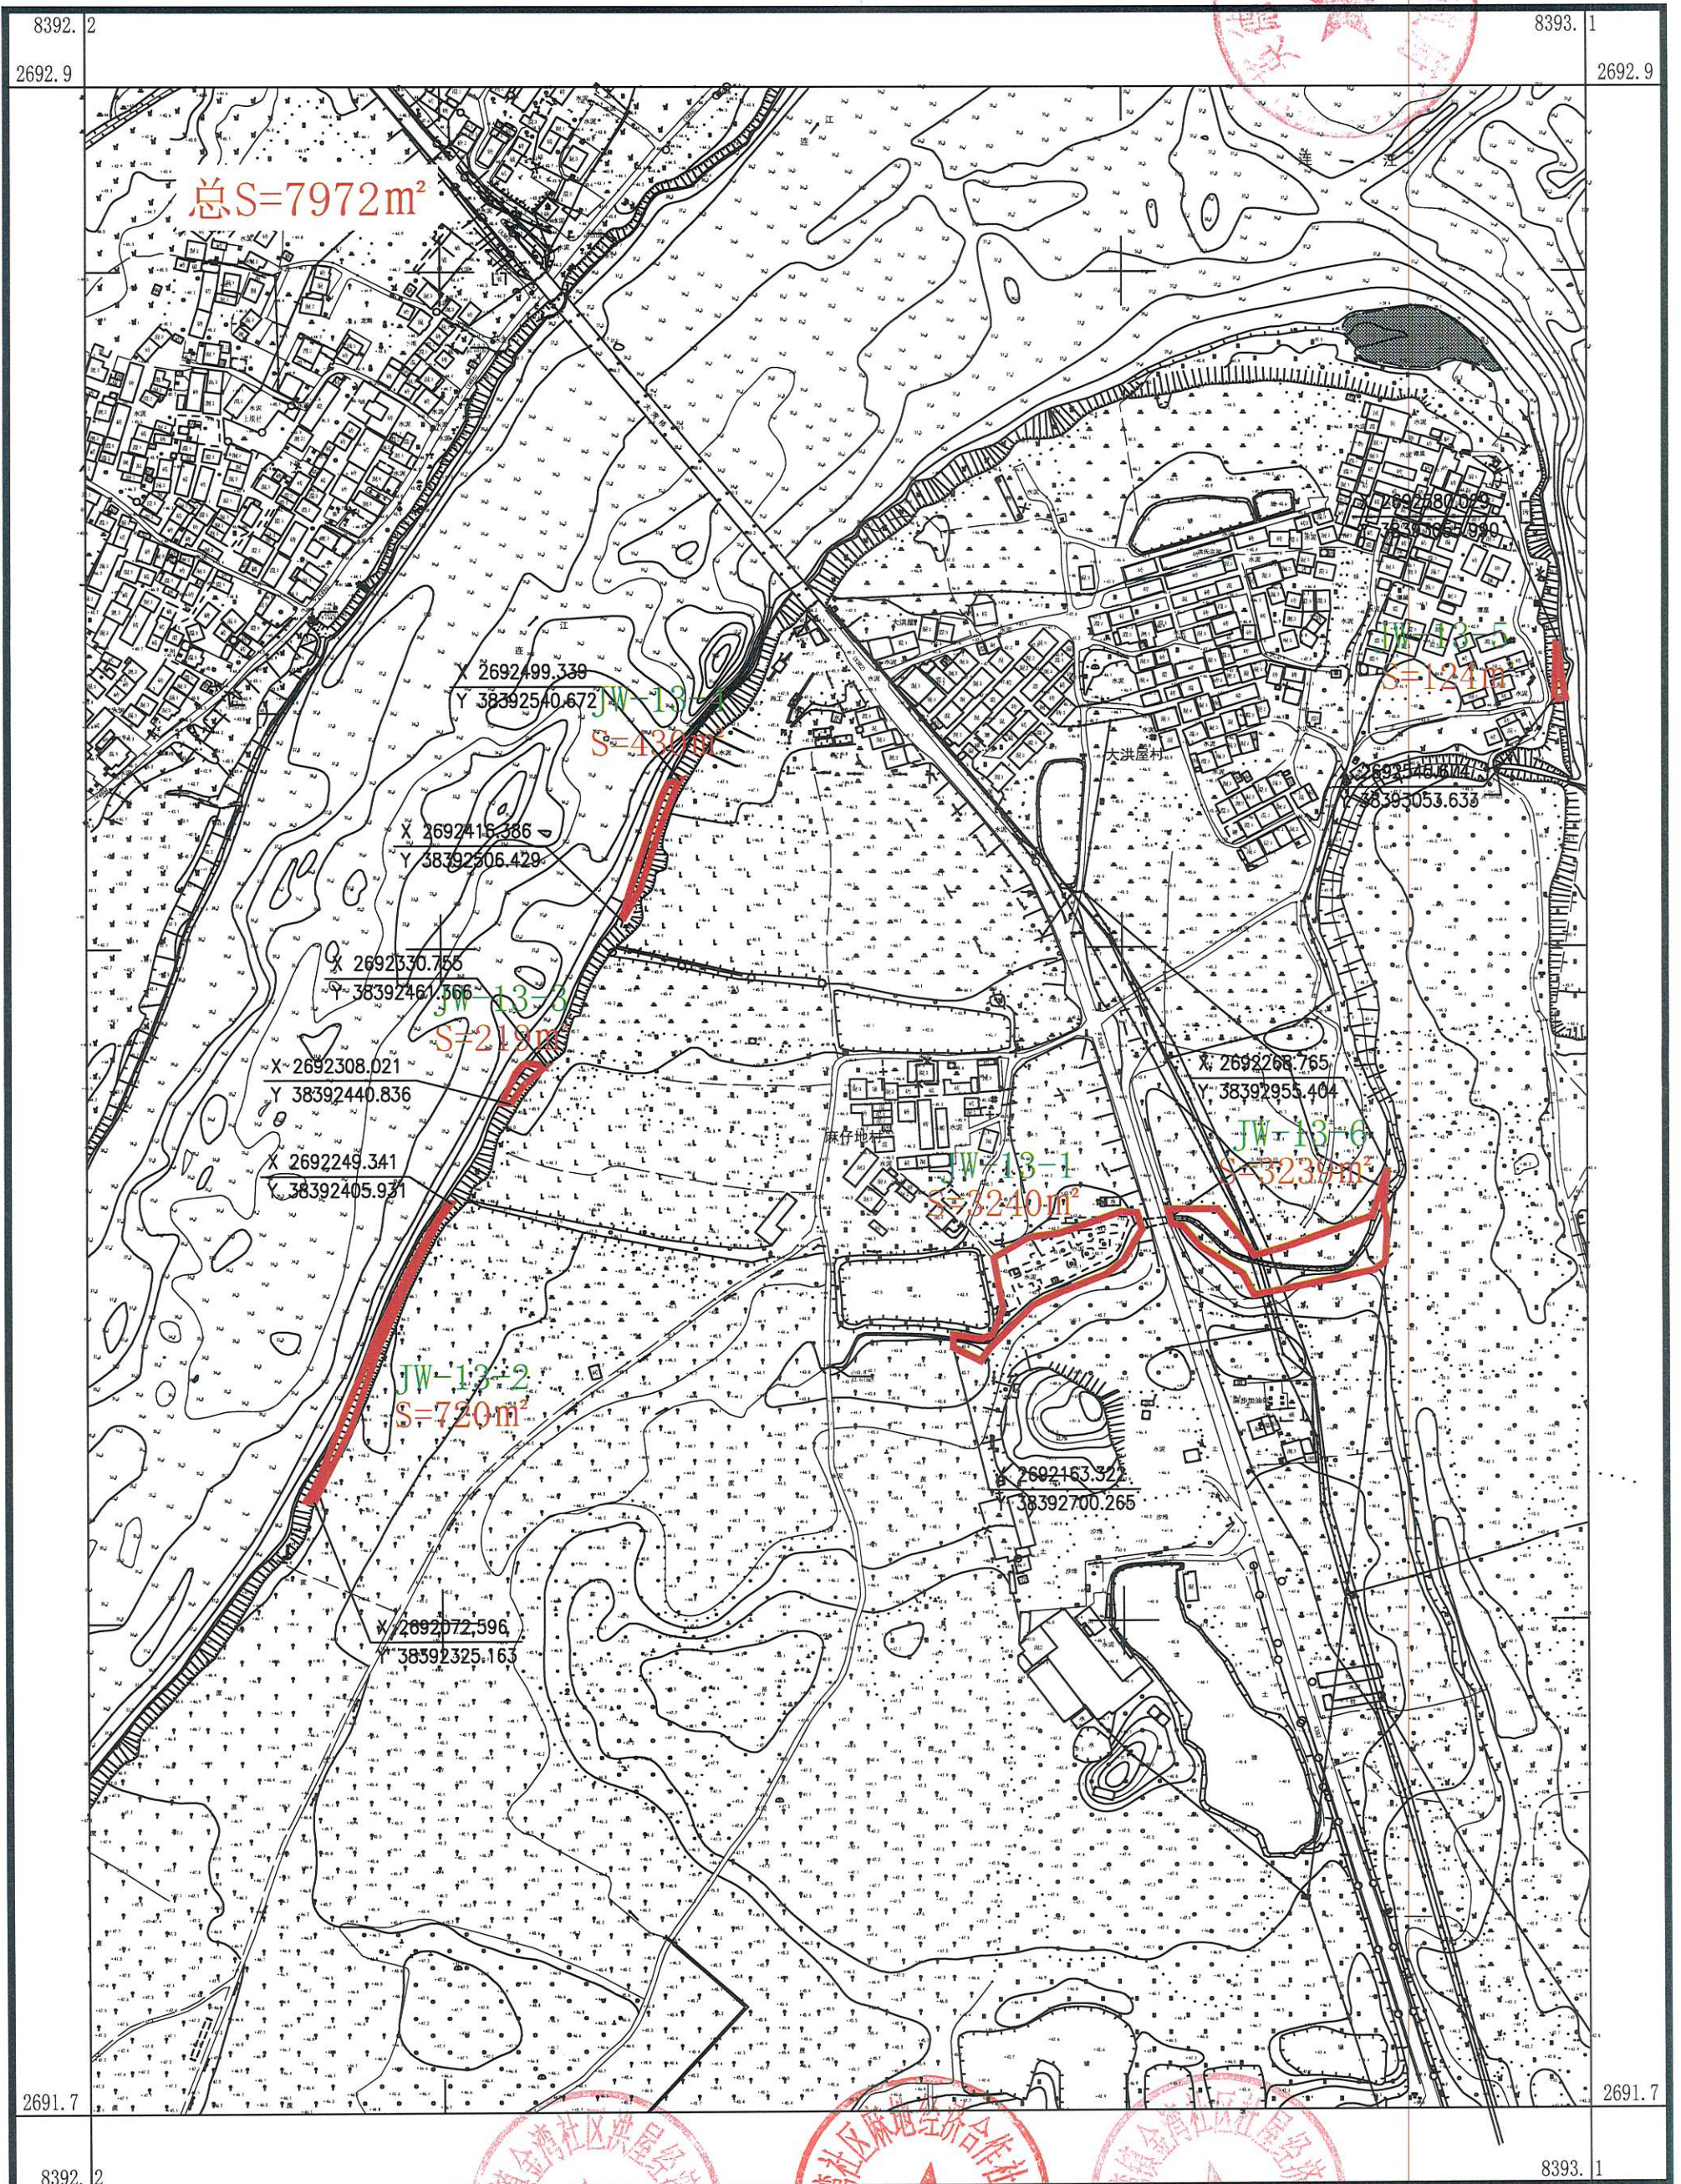



英德市测绘地理信息中心

2000国家大地坐标系，中央子午线114度
1985国家高程基准，等高距为1米
2017国家基本比例尺地形图图式
2026年3月测制

1:4000

测量员：周游程
绘图员：李剑锋
检查员：玉斌

英德市大湾镇金湾社区杜屋经济合作社农民集体权属确认范围图

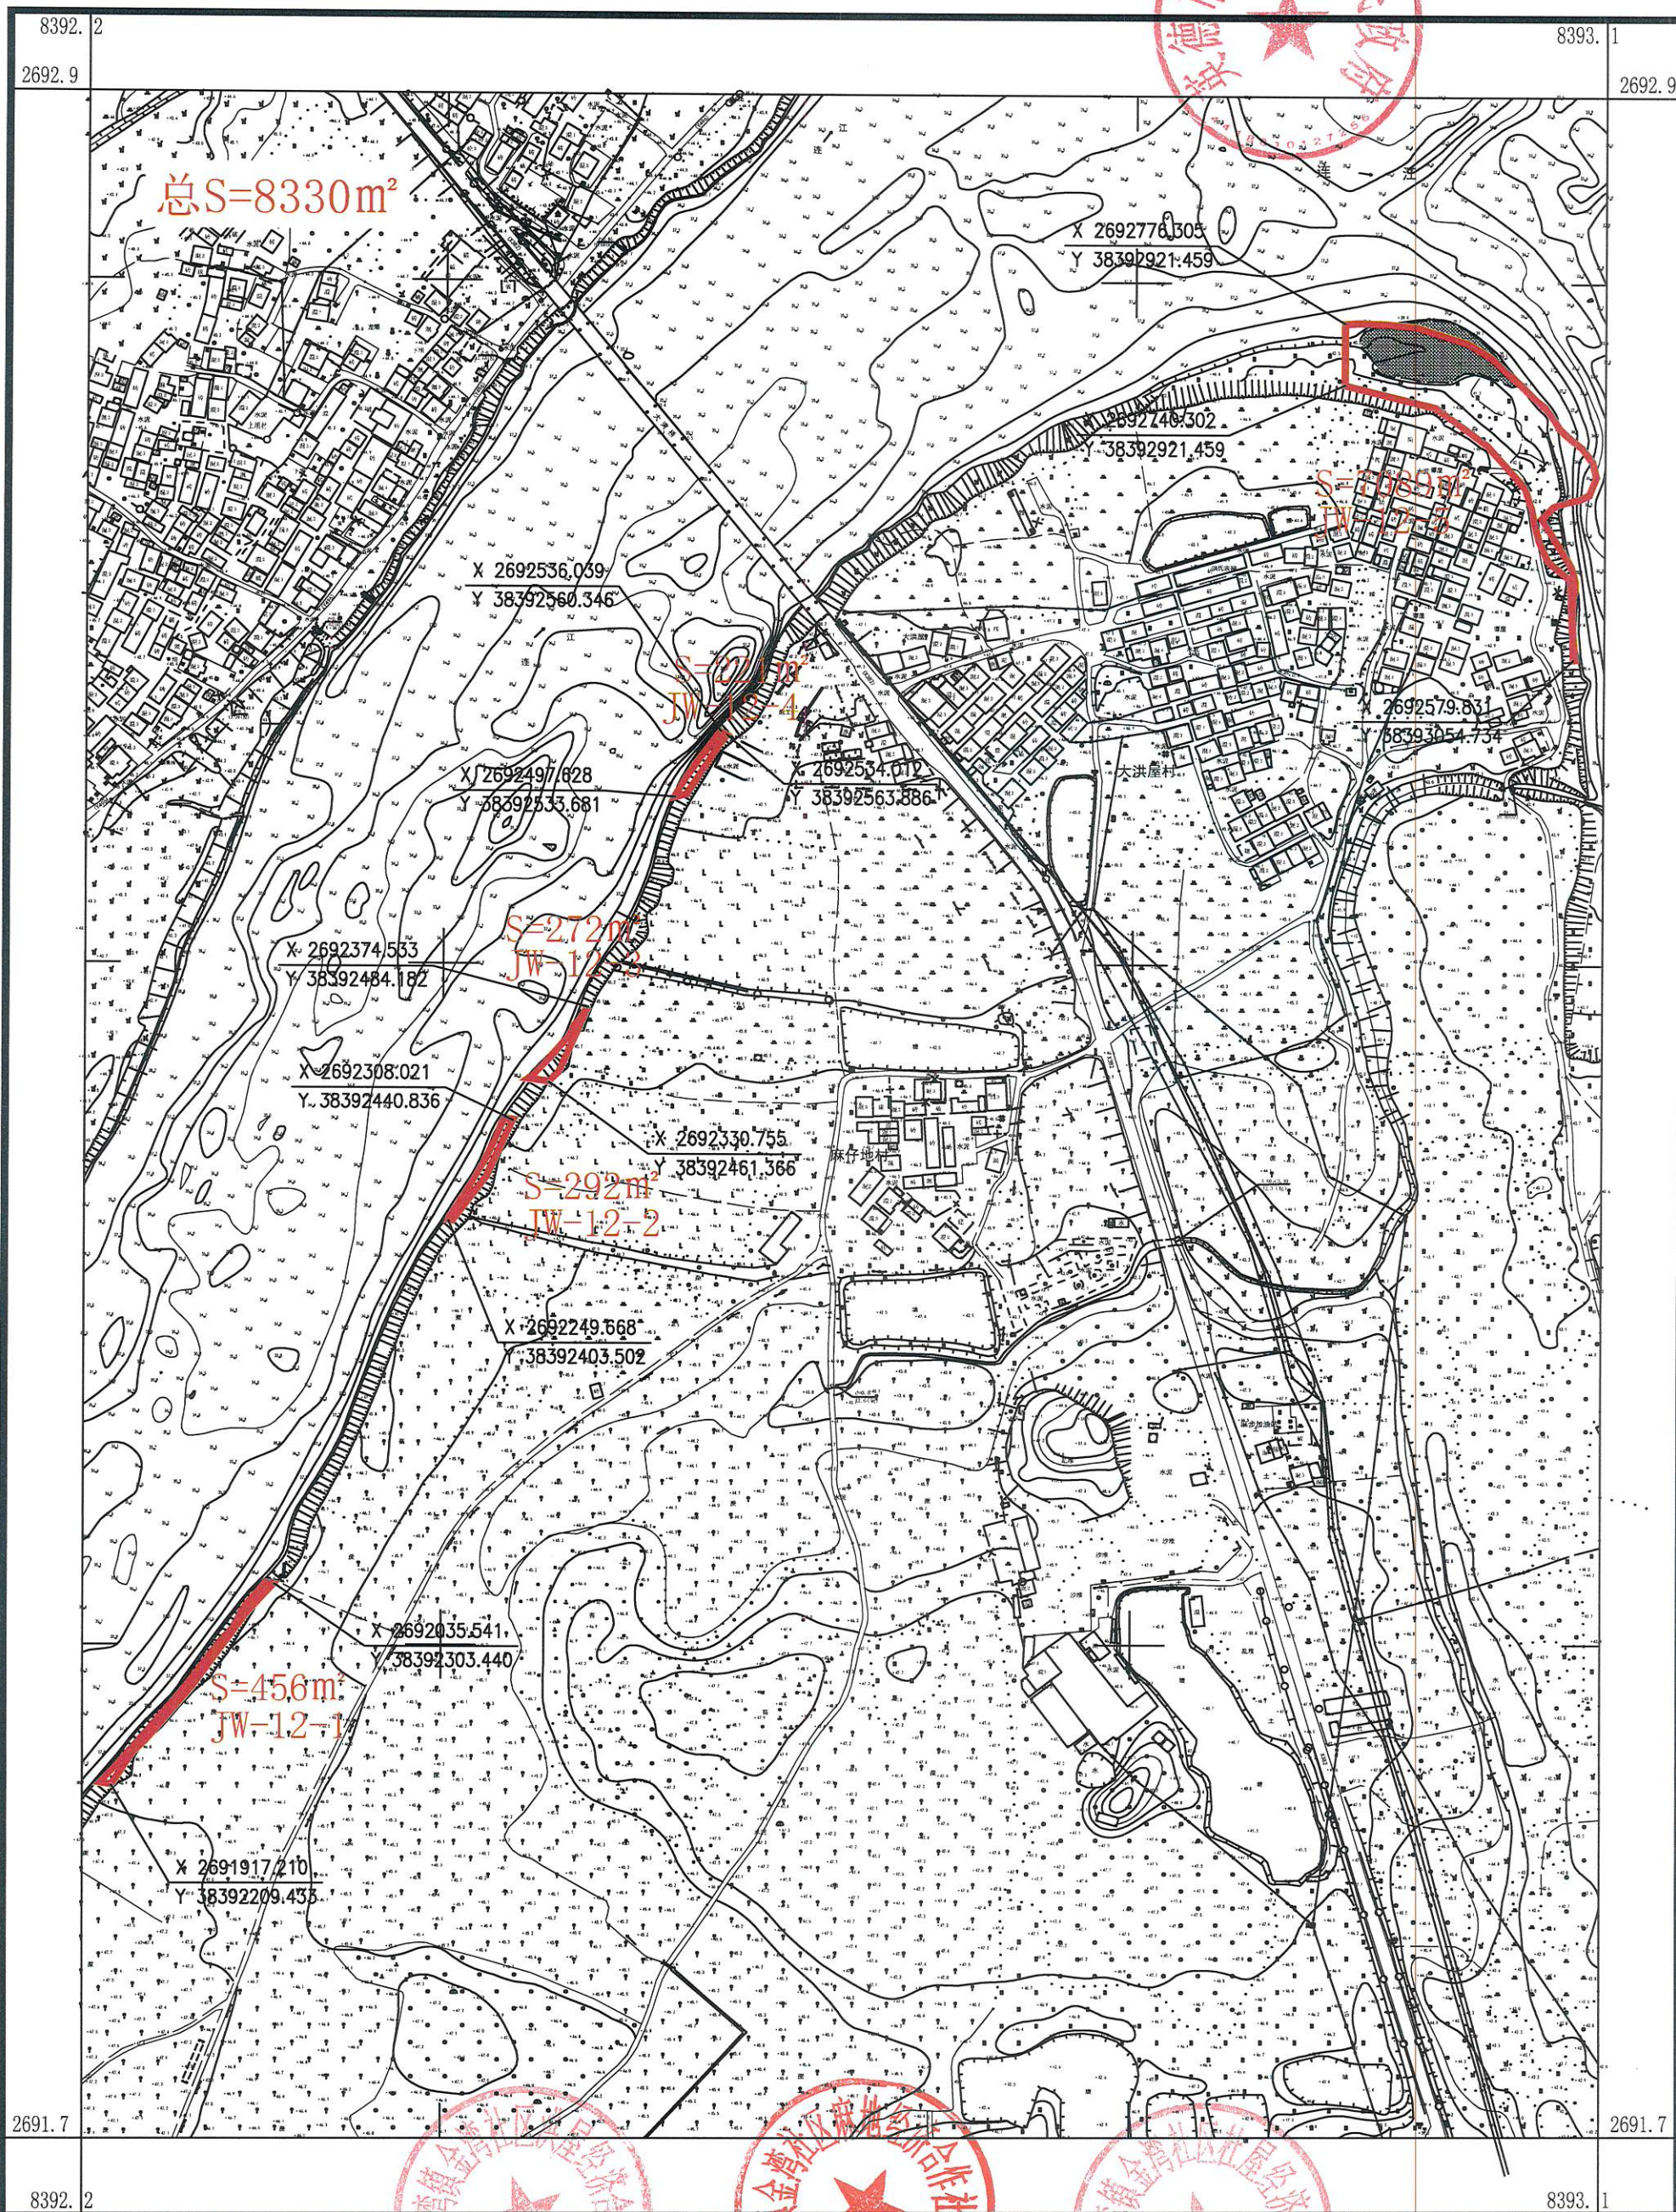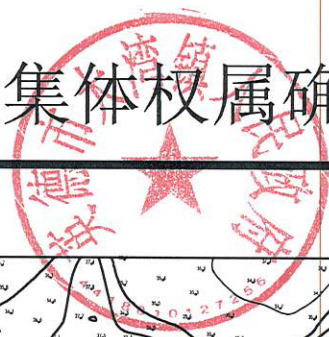


英德市测绘地理信息中心

2000国家大地坐标系, 中央子午线114度
1985国家高程基准, 等高距为1米
2017国家基本比例尺地形图图式
2026年3月测制



1:4000

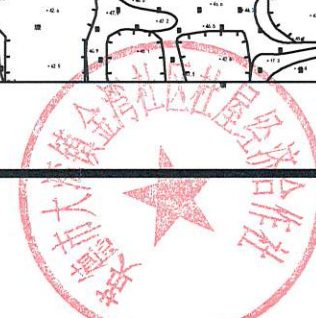

测量员: 周游程
绘图员: 李剑锋
检查员: 玉斌

