英德市大湾镇小联村黄二组经济合作社农民集体权属确认范围图

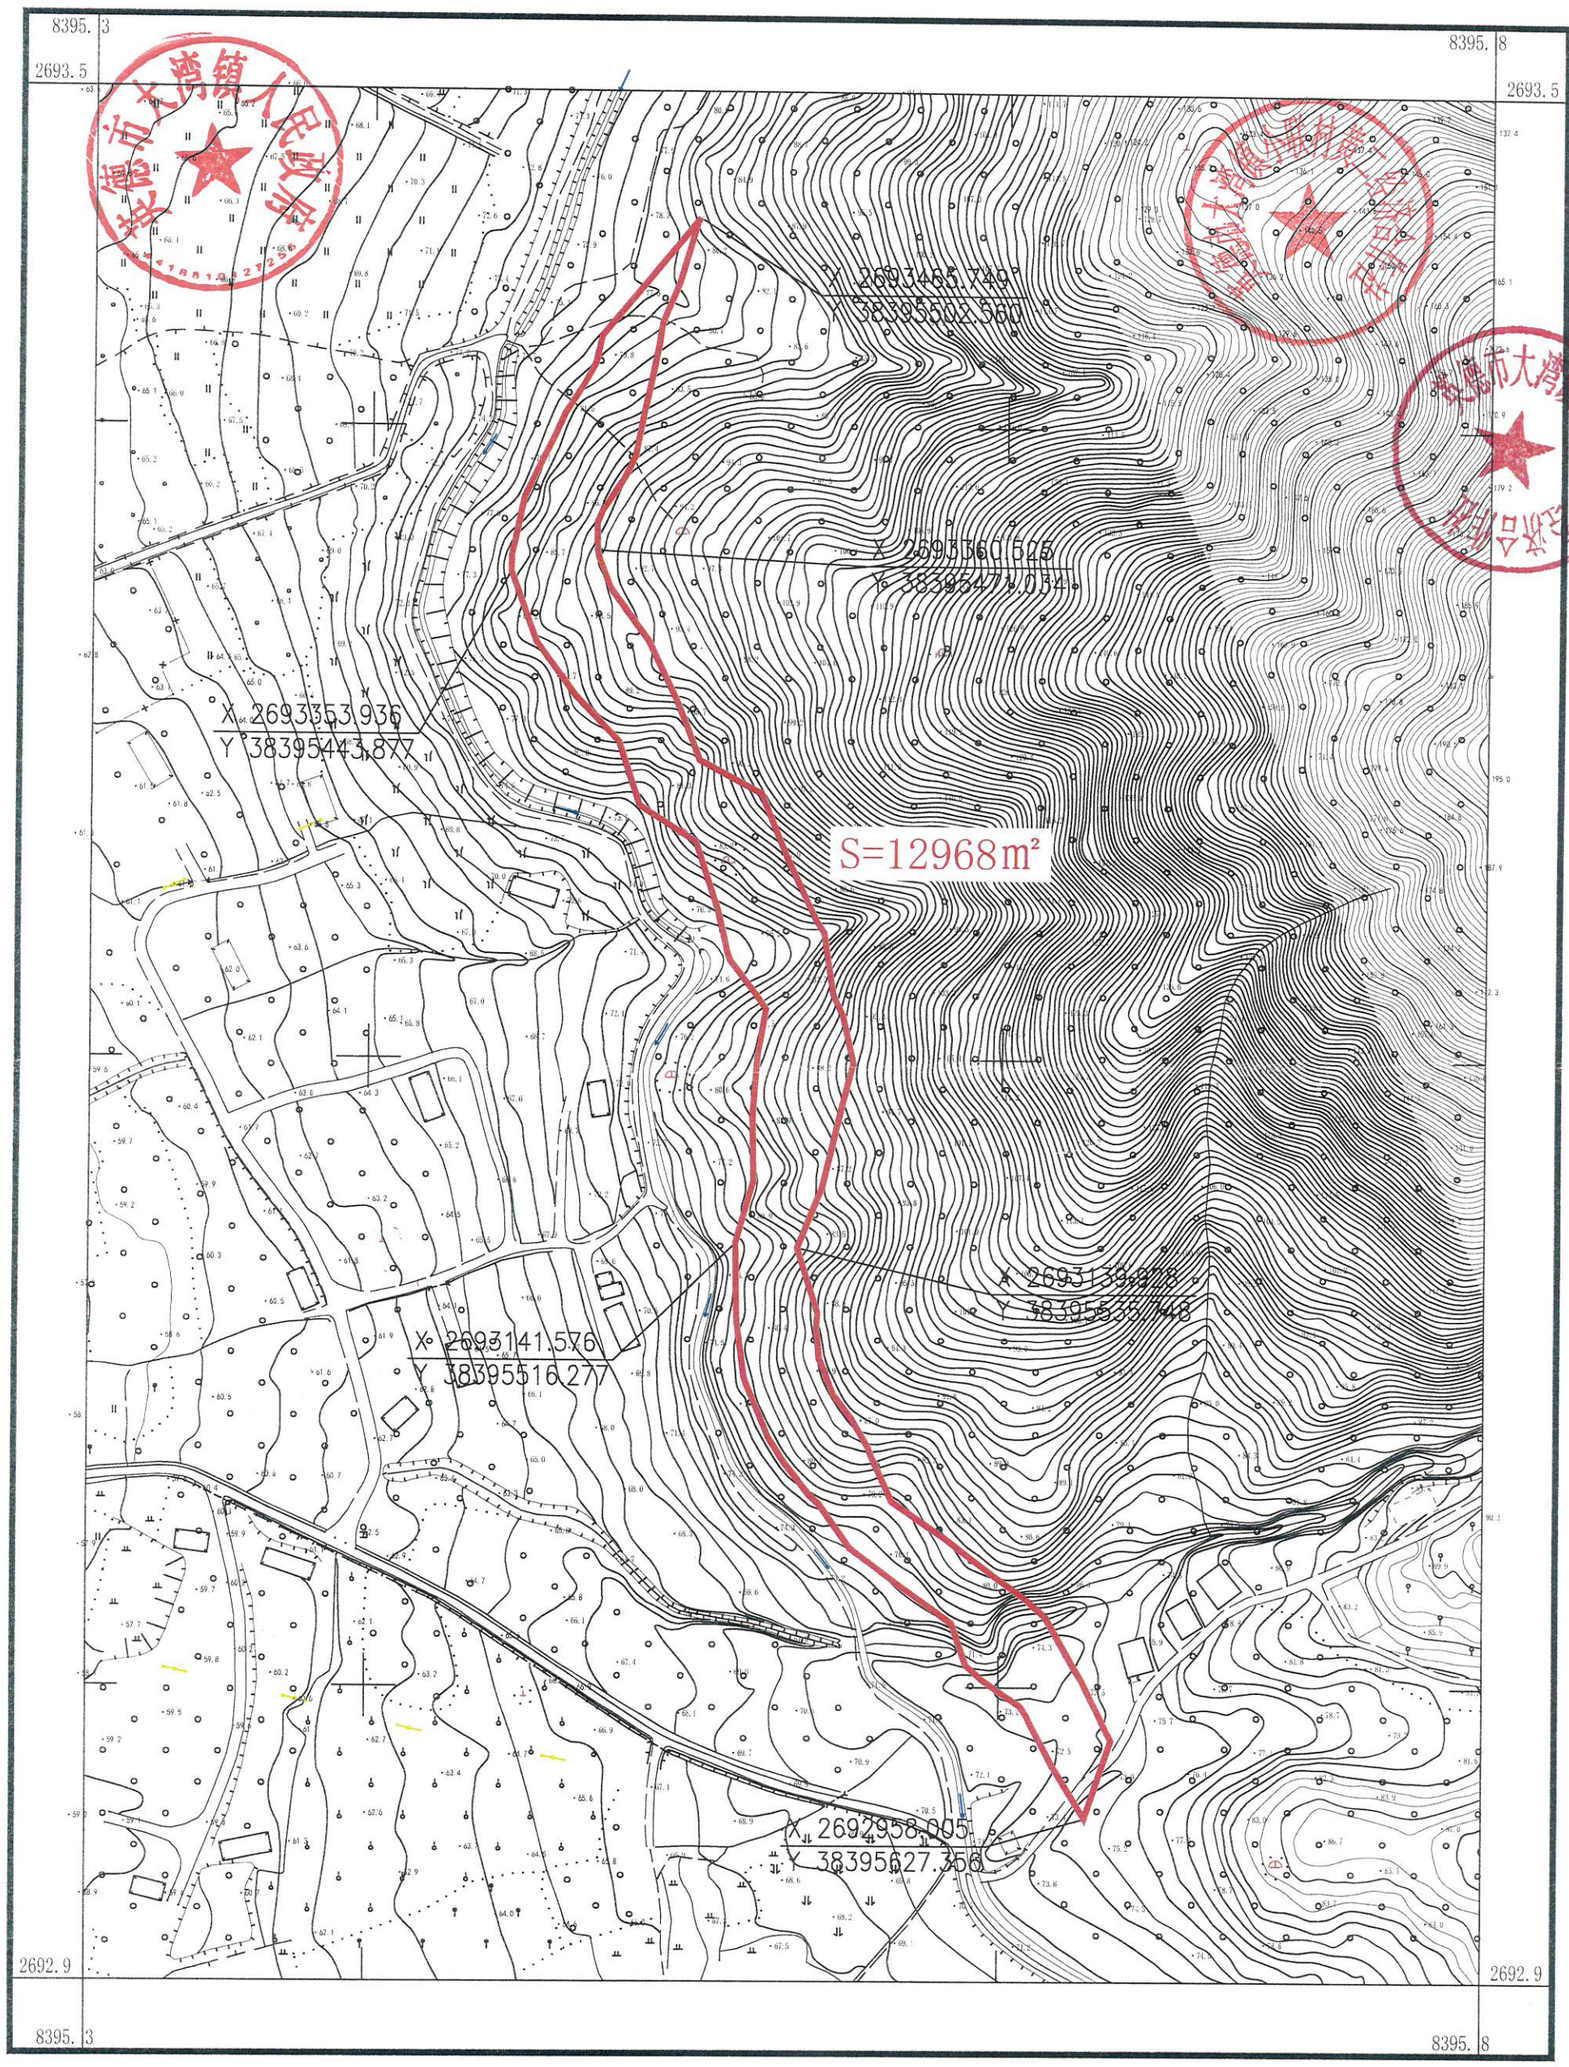

英德市测绘地理信息中心

2000国家大地坐标系，中央子午线114度
1985国家高程基准，等高距为1米
2017国家基本比例尺地形图图式
2026年3月测制

1:2000

测量员：龙朝斌
绘图员：李剑锋
检查员：玉　斌