




# 英德市大湾镇小联村矮寨经济合作社农民集体权属确认范围图

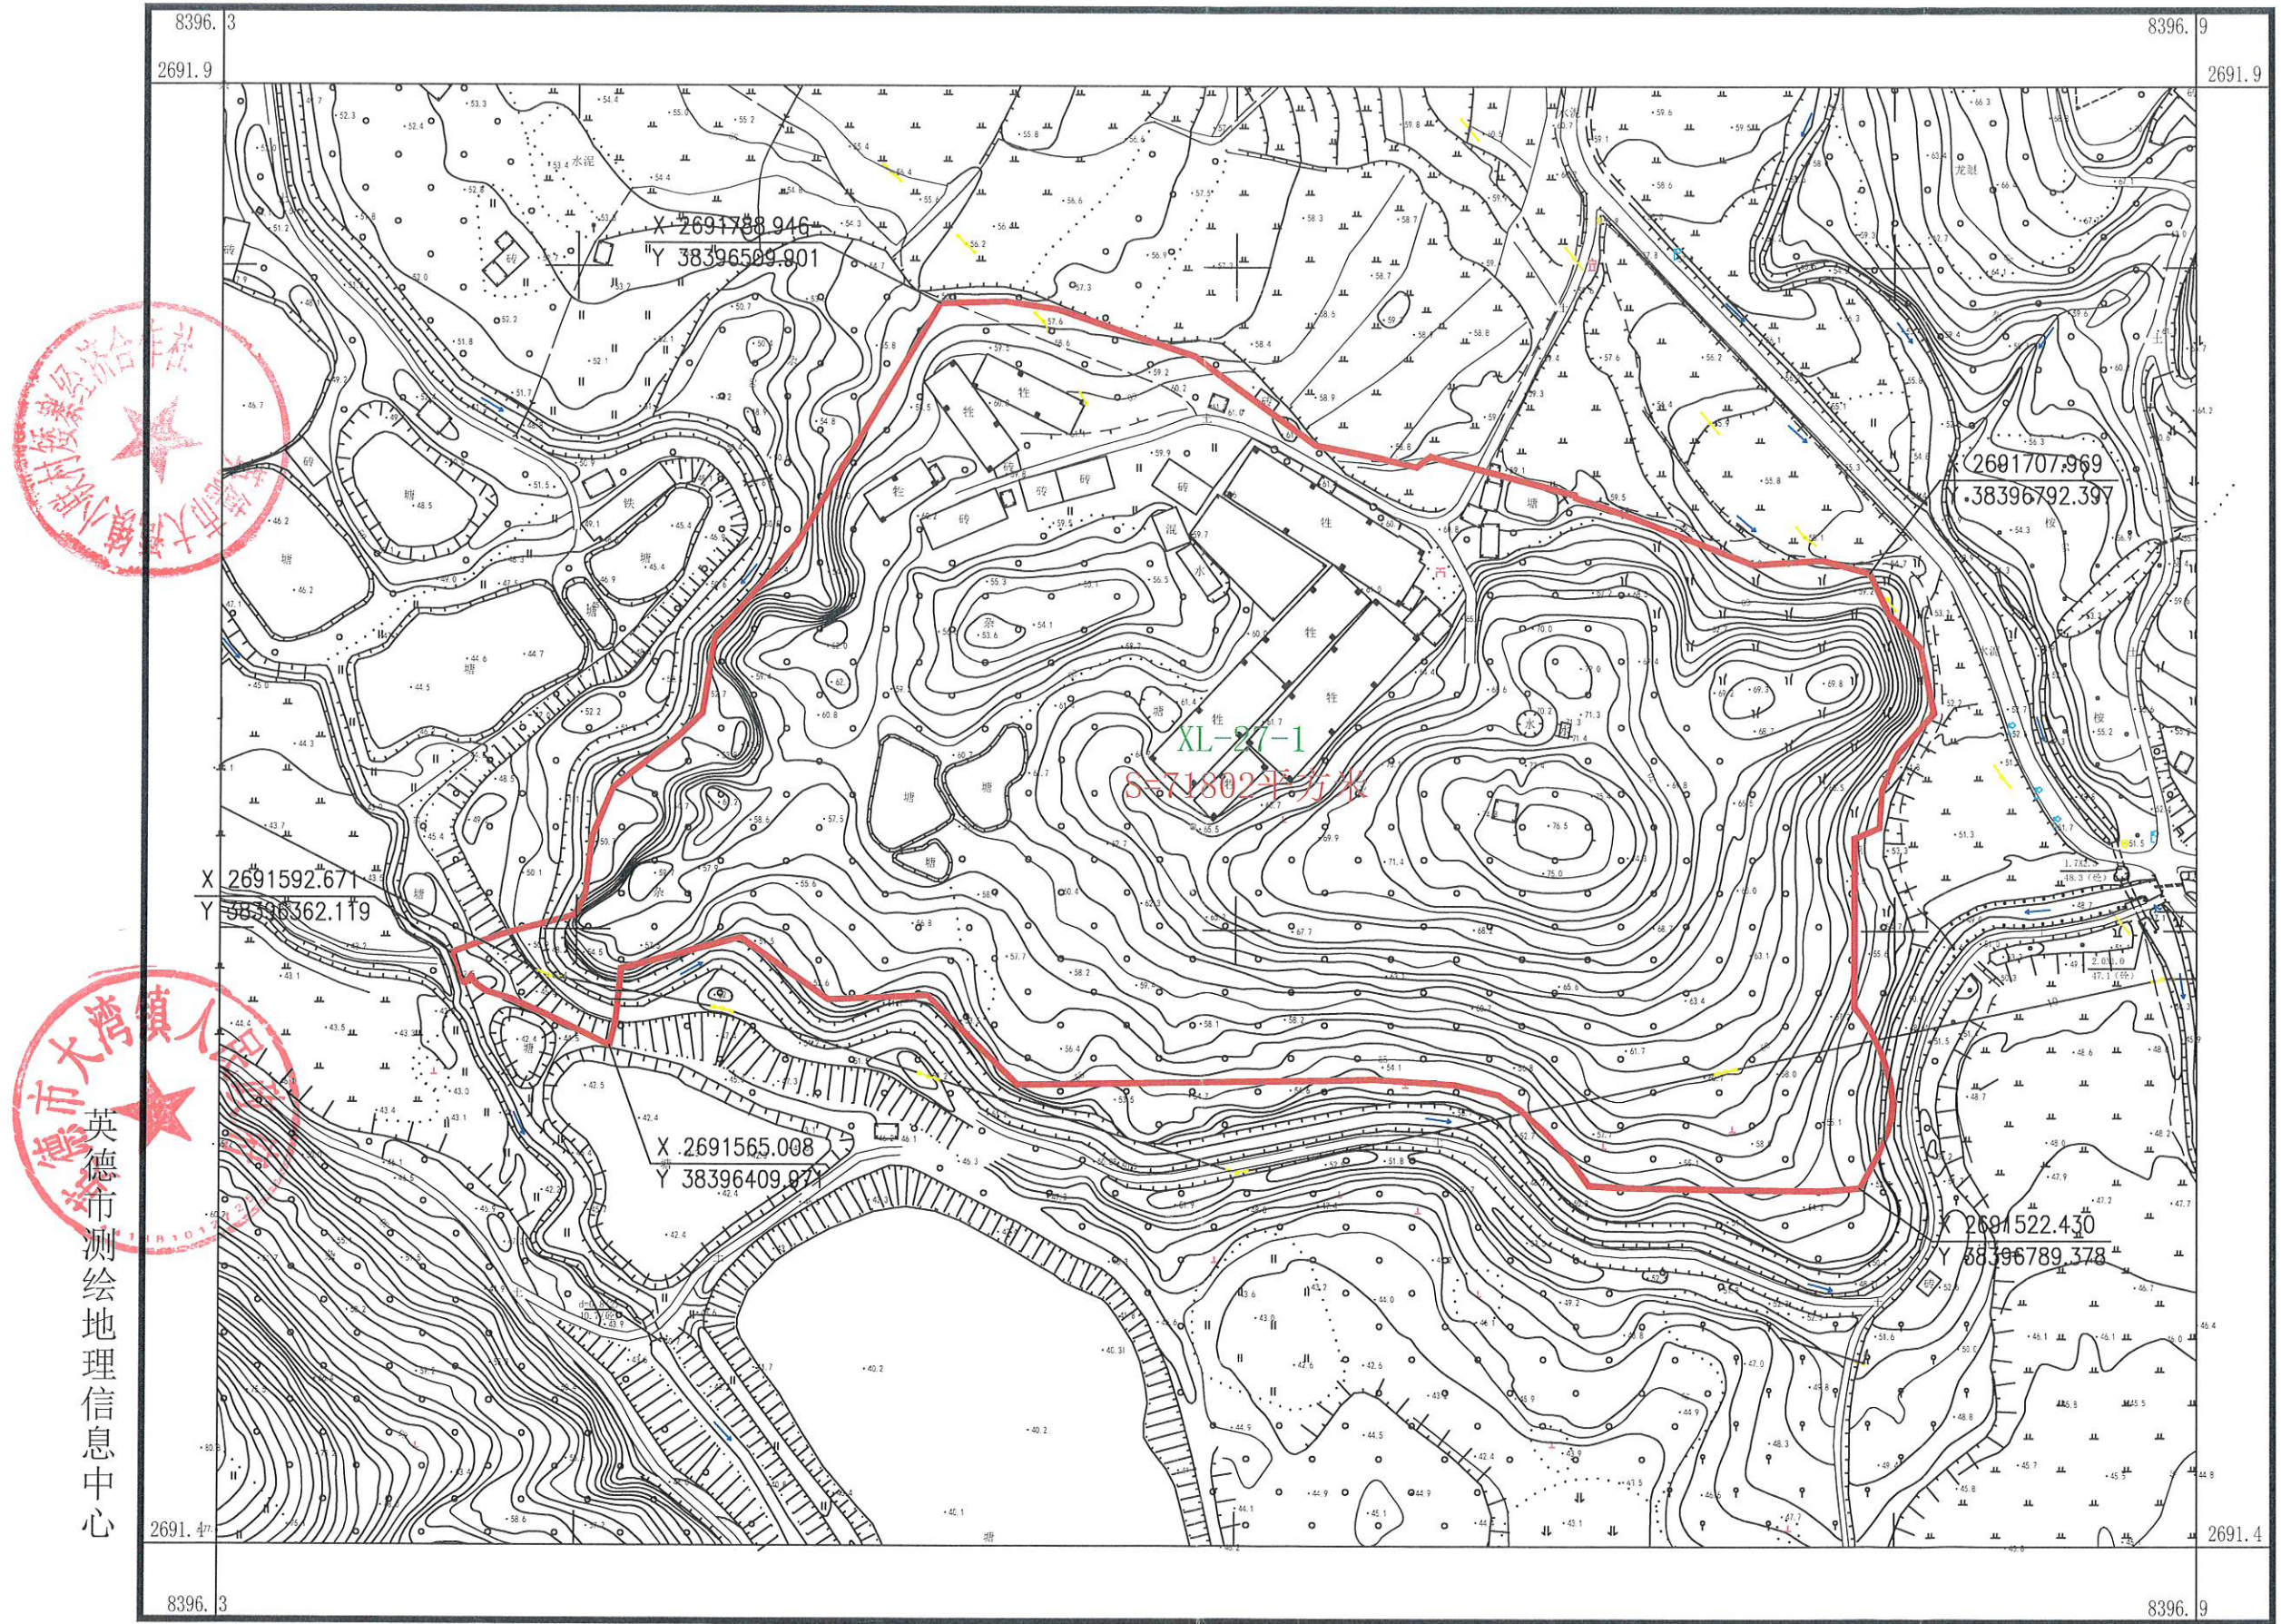


2000国家大地坐标系, 中央子午线114度  
1985国家高程基准, 等高距为1米  
2017国家基本比例尺地形图图式  
2026年3月测制

1:2000

测量员: 周游程  
绘图员: 李剑锋  
检查员: 玉斌

# 英德市大湾镇小联村矮寨经济合作社农民集体权属确认范围图

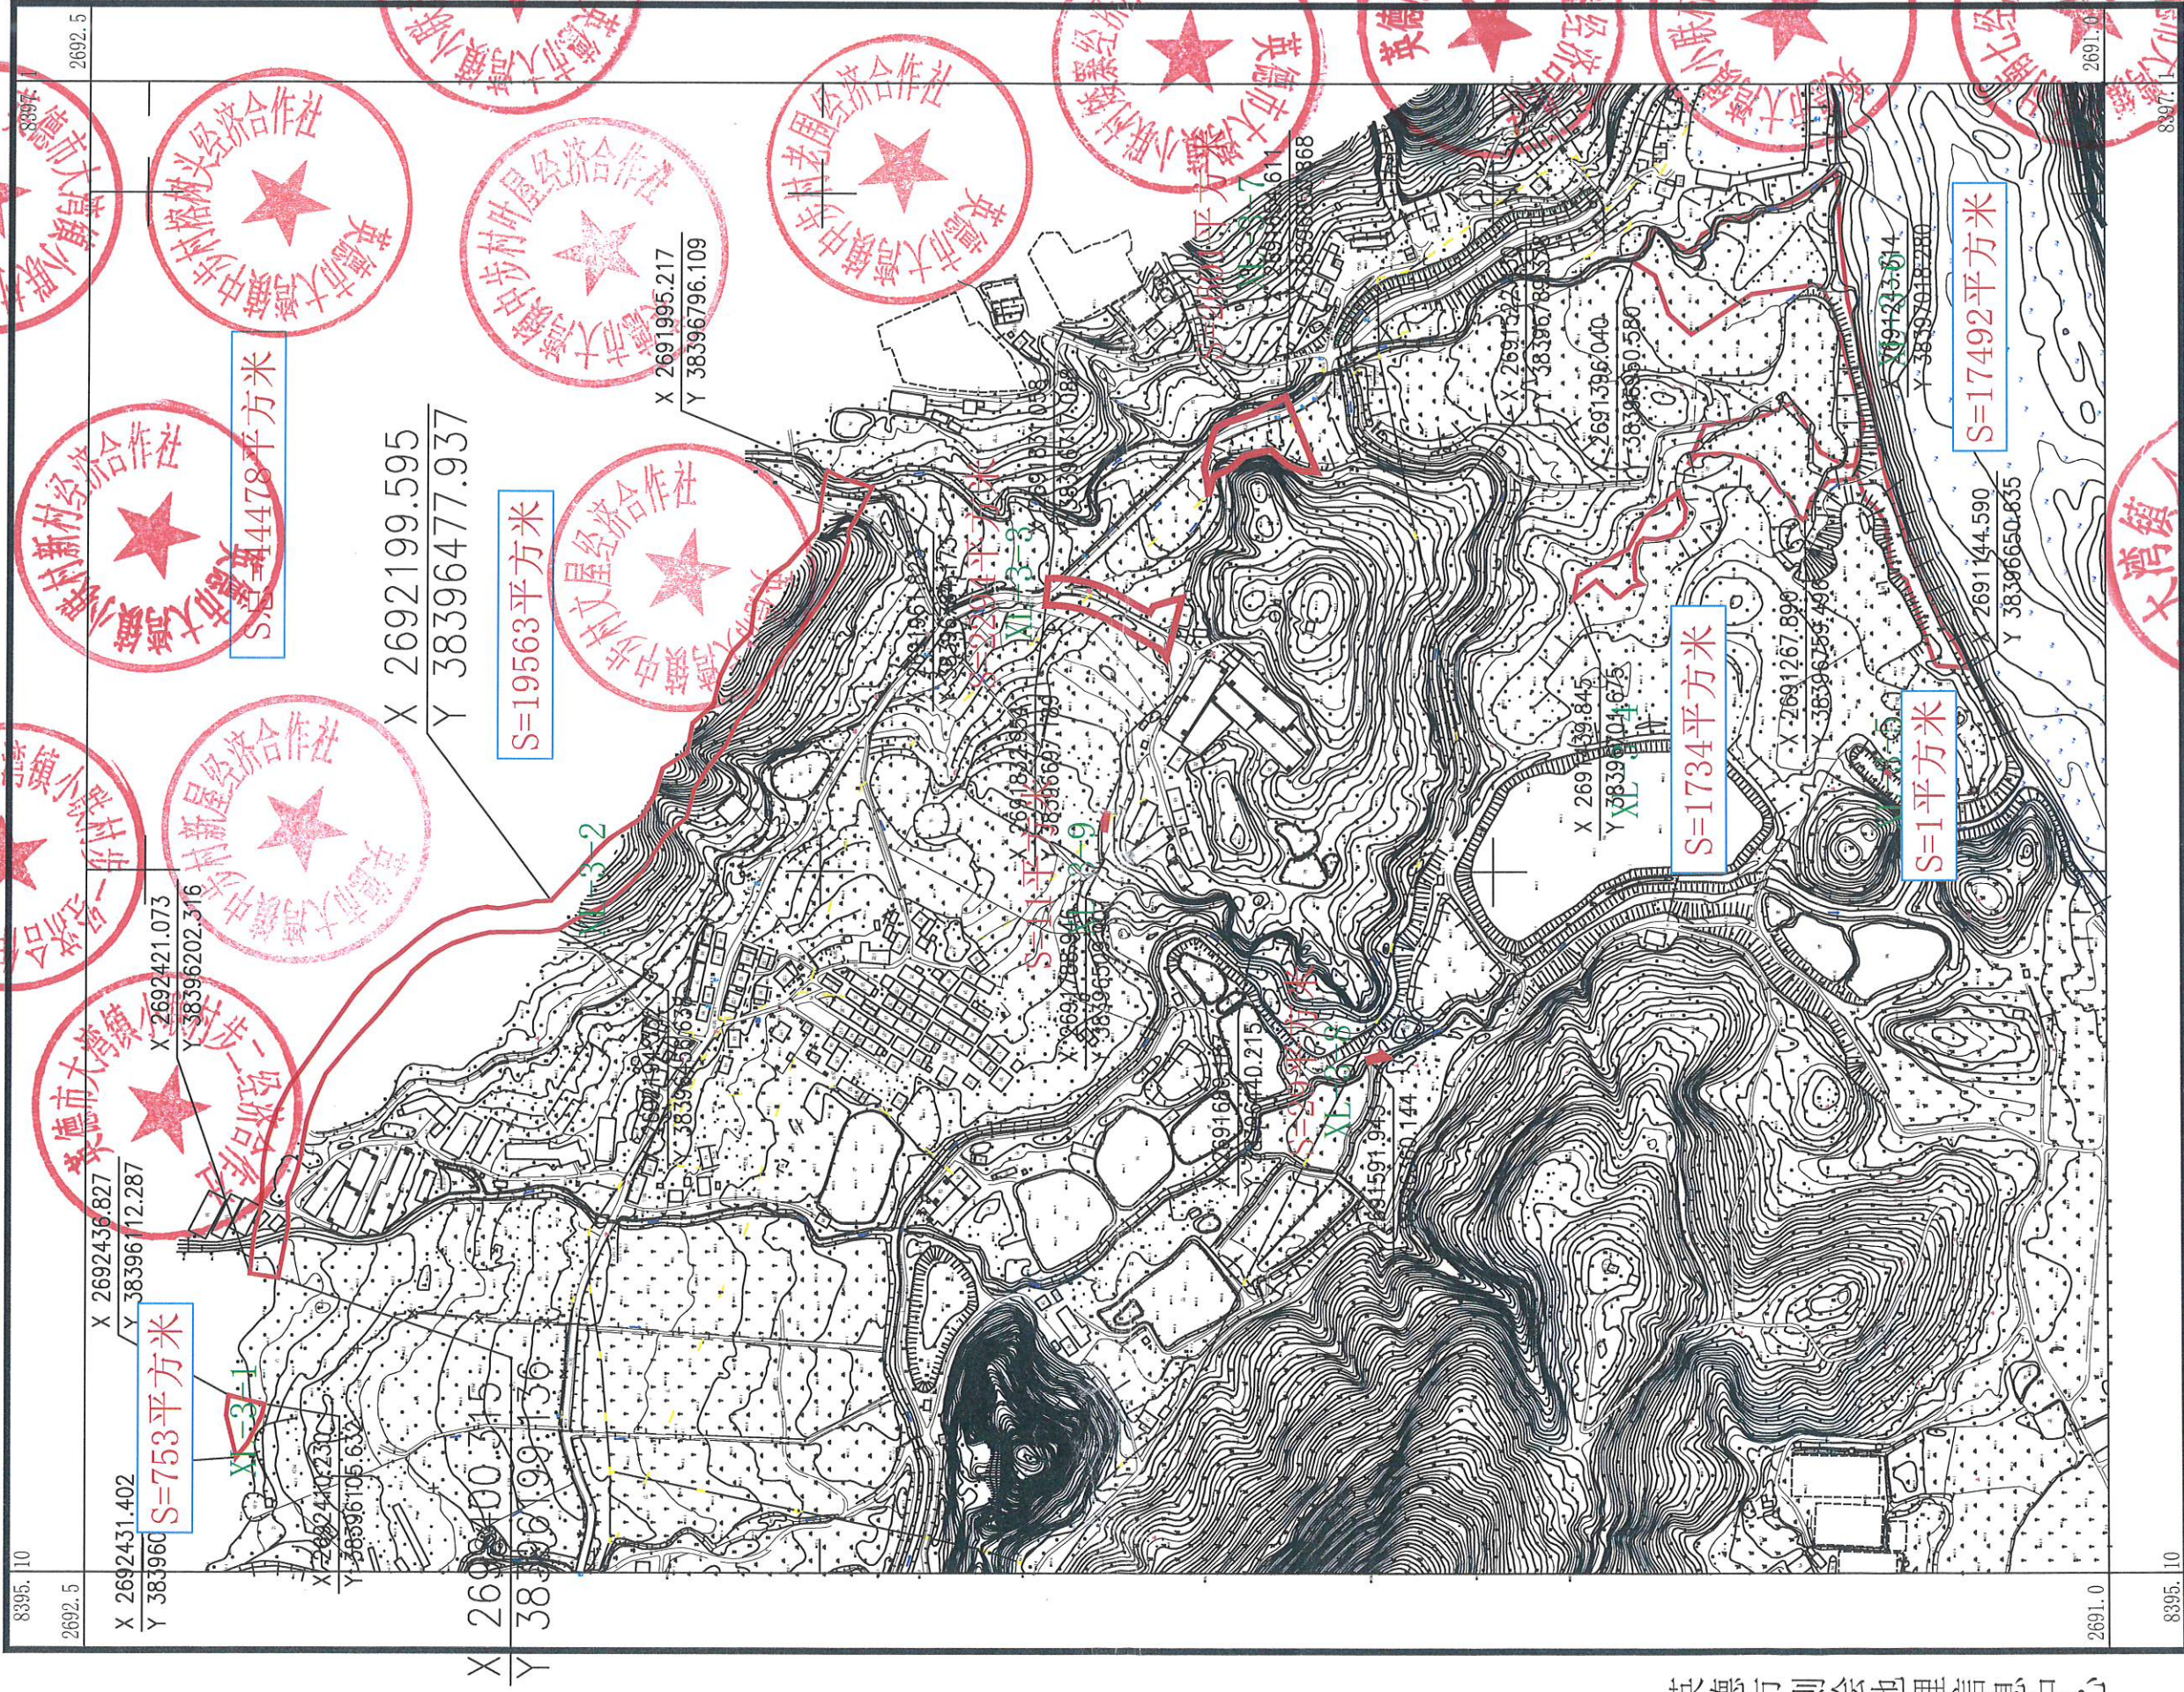

1:5000

2000国家大地坐标系, 中央子午线114度。  
 1985国家高程基准, 等高距为1米  
 2017年国家基本比例尺地形图图式  
 英德市测绘地理信息中心于2026年3月测制

测量员: 龙朝斌  
 绘图员: 李健  
 检查员: 玉斌