


英德市大湾镇上坝村九组经济合作社农民集体权属确认范围图

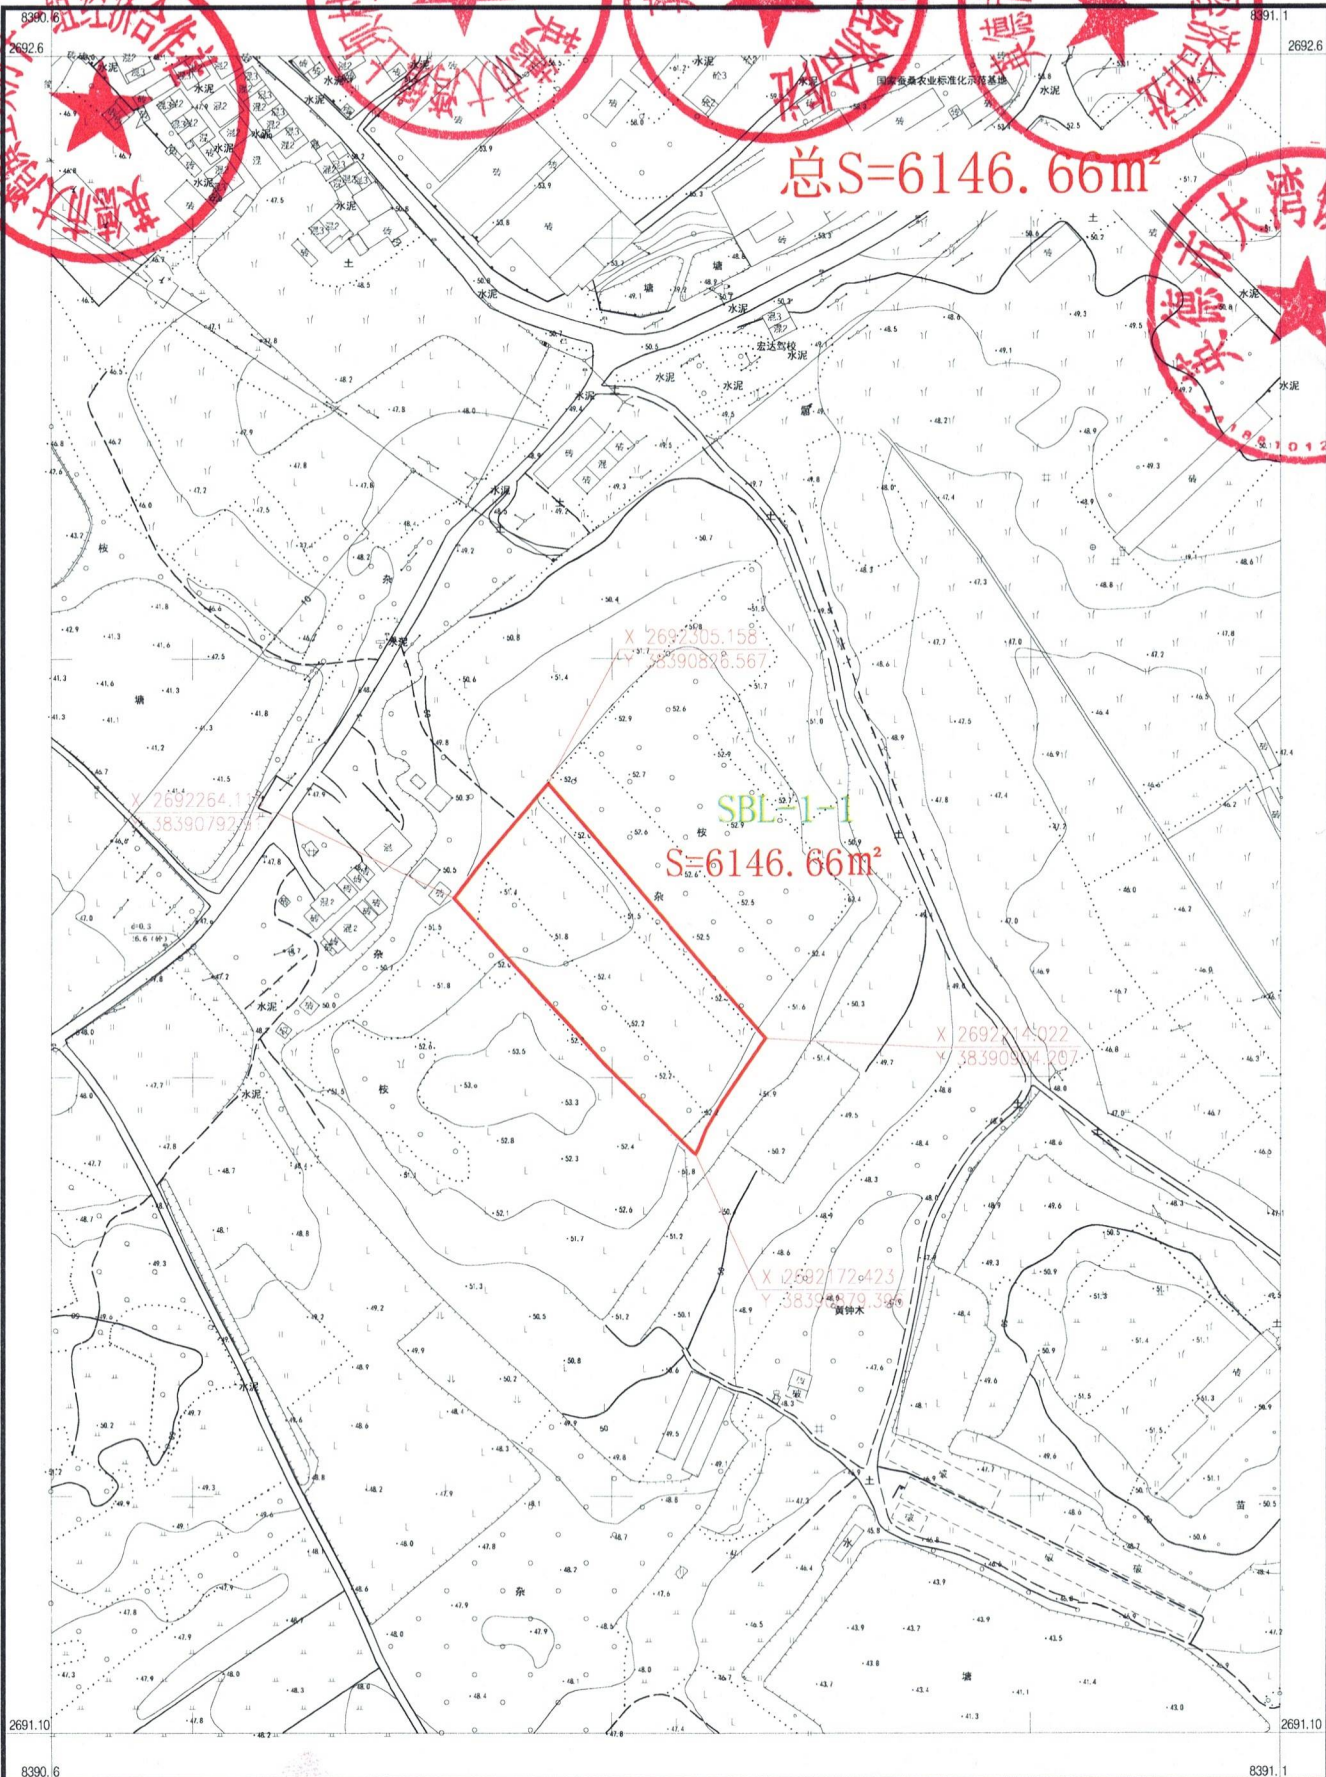

总S=6146.66m²

SBL-1-1
S=6146.66m²




英德市测绘地理信息中心

国家2000大地坐标系, L0=114
1985国家高程, 等高距1米
GB/T20257.1-2017国家基本比例尺地图图式
2026年03月测制

1:1800

测量: 龙朝斌
绘图: 李健
检查: 玉斌

英德市大湾镇上坝村十组经济合作社农民集体权属确认范围图

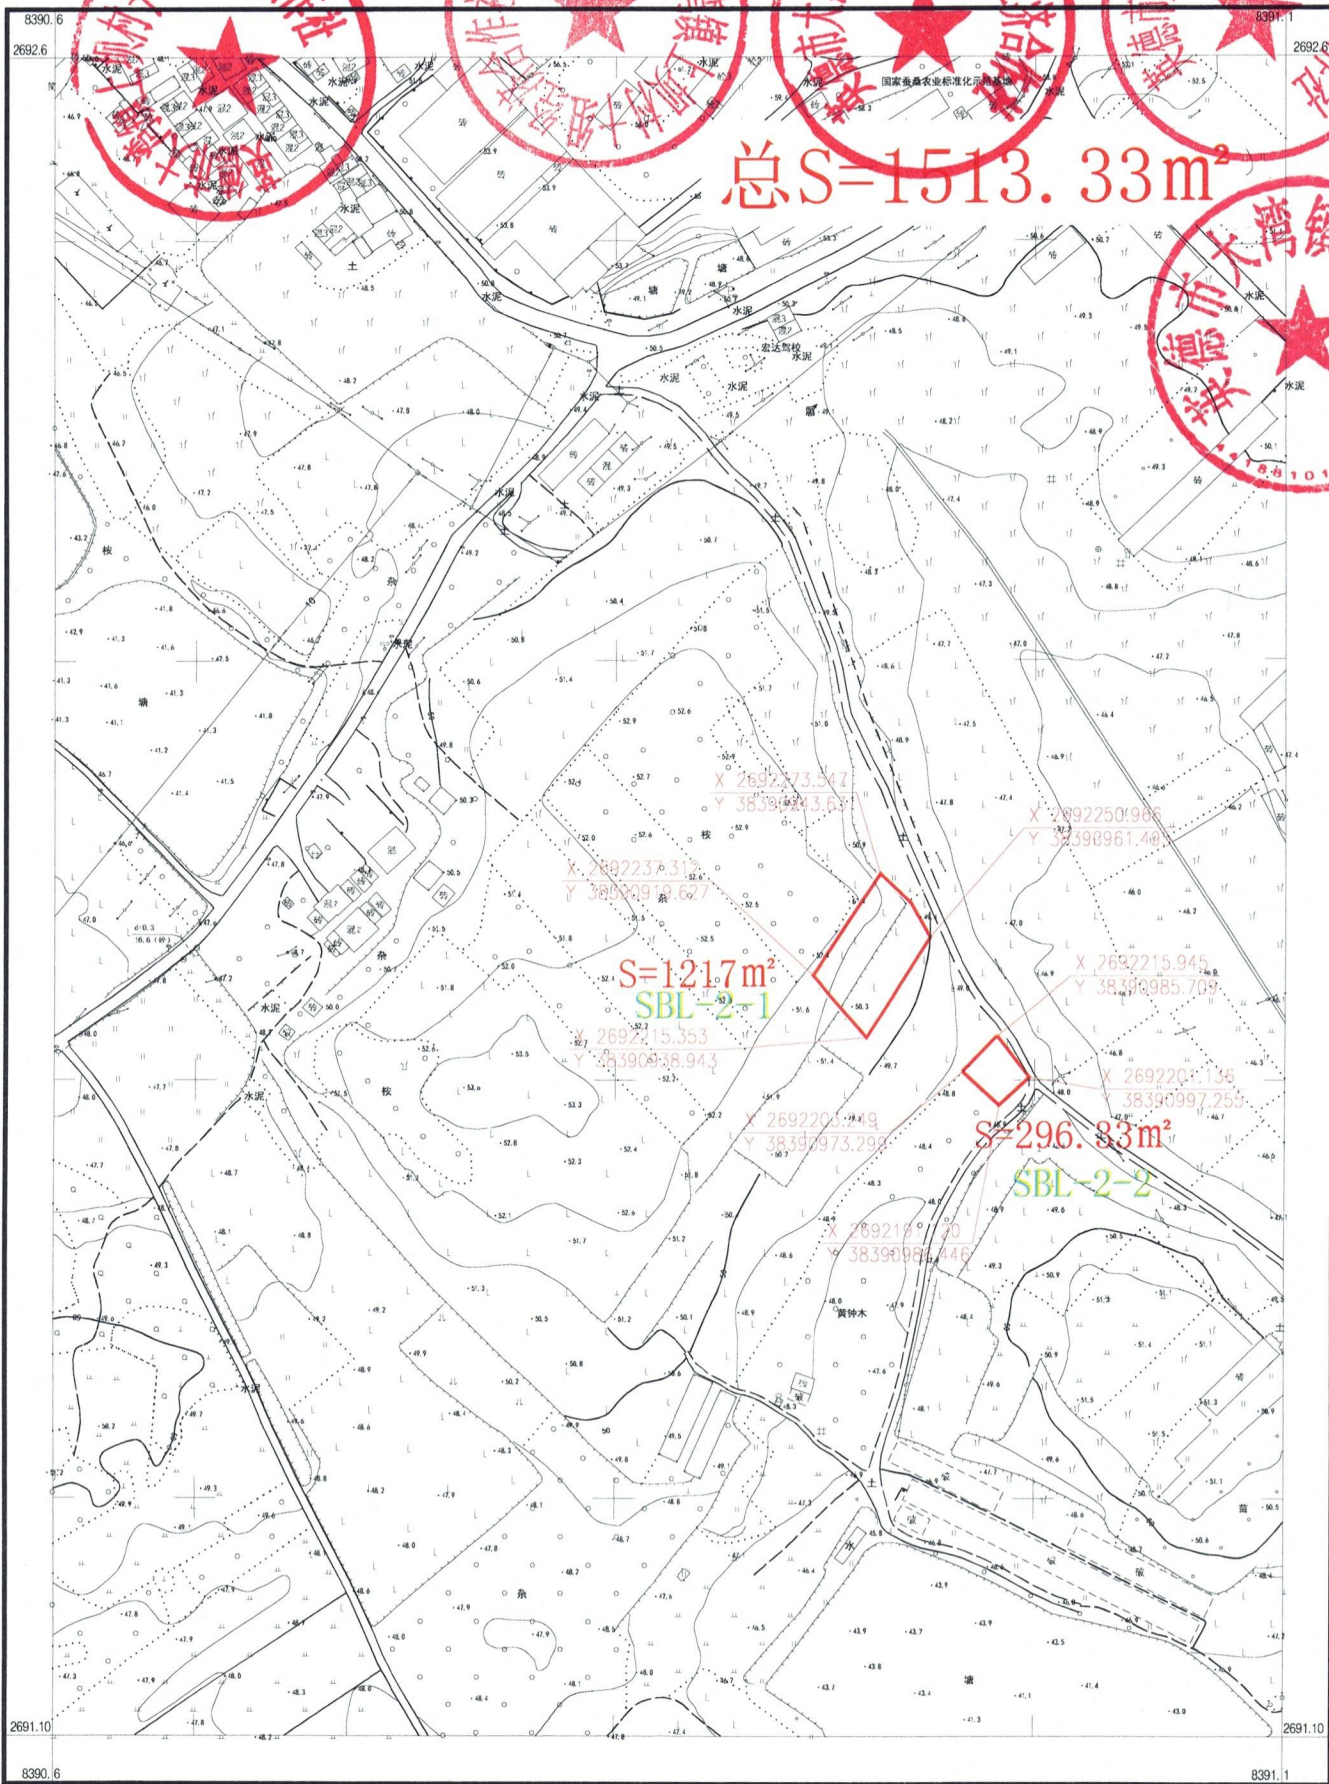


英德市测绘地理信息中心

国家2000大地坐标系, L0=114
1985国家高程, 等高距1米
GB/T 20257.1-2017国家基本比例尺地图图式
2026年03月测制

1:1800

测量: 龙朝斌
绘图: 李健
检查: 玉斌

英德市大湾镇上坝村十一组经济合作社农民集体权属确认范围图

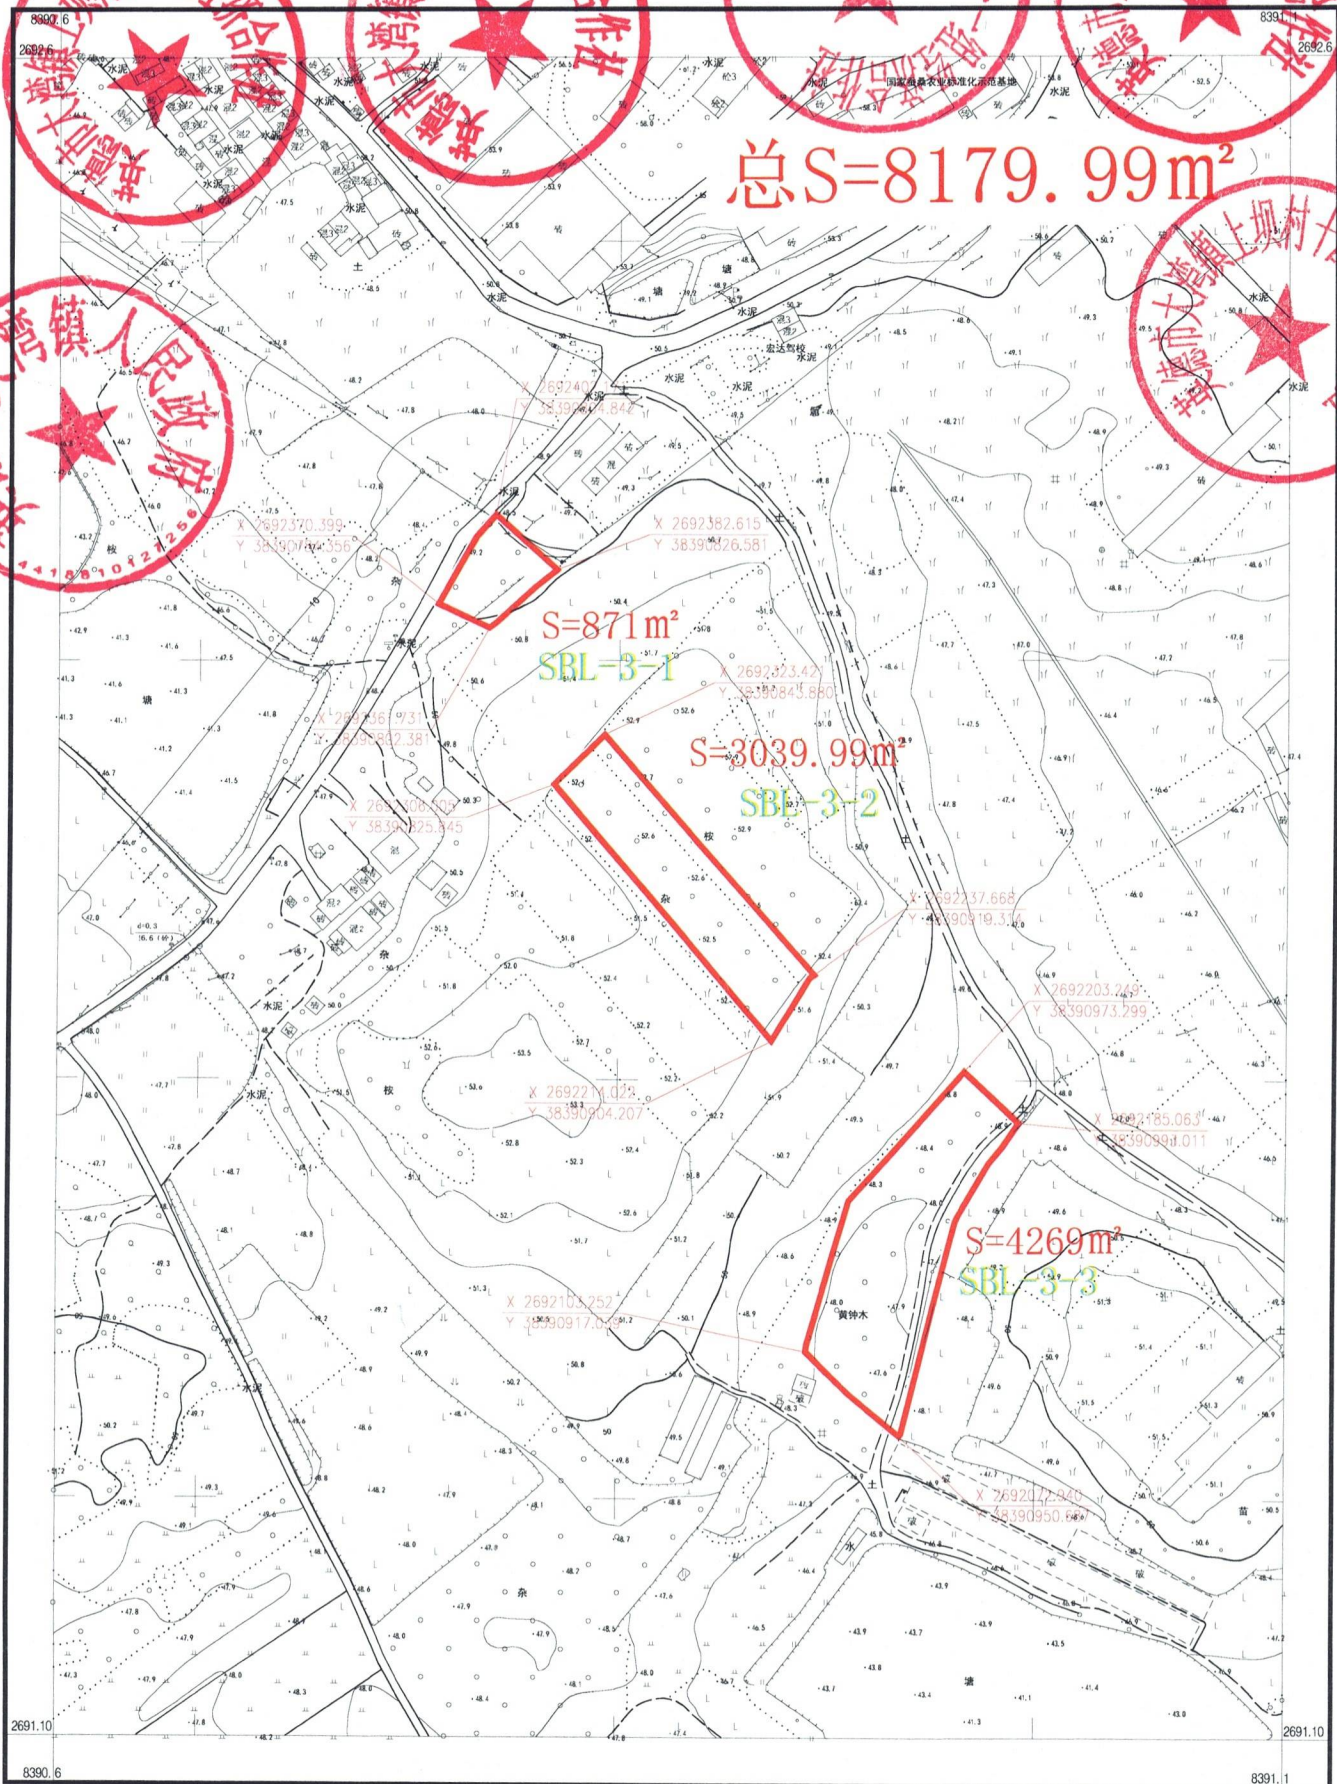

总S=8179.99m²

S=871m²
SBL-3-1

S=3039.99m²
SBL-3-2

S=4269m²
SBL-3-3


英德市测绘地理信息中心

国家2000大地坐标系, L0=114
1985国家高程, 等高距1米
GB/T 20257.1-2017国家基本比例尺地图图式
2026年03月测制

1:1800

测量: 龙朝斌
绘图: 李健
检查: 玉斌

英德市大湾镇上坝村十三组经济合作社农民集体权属确认范围图

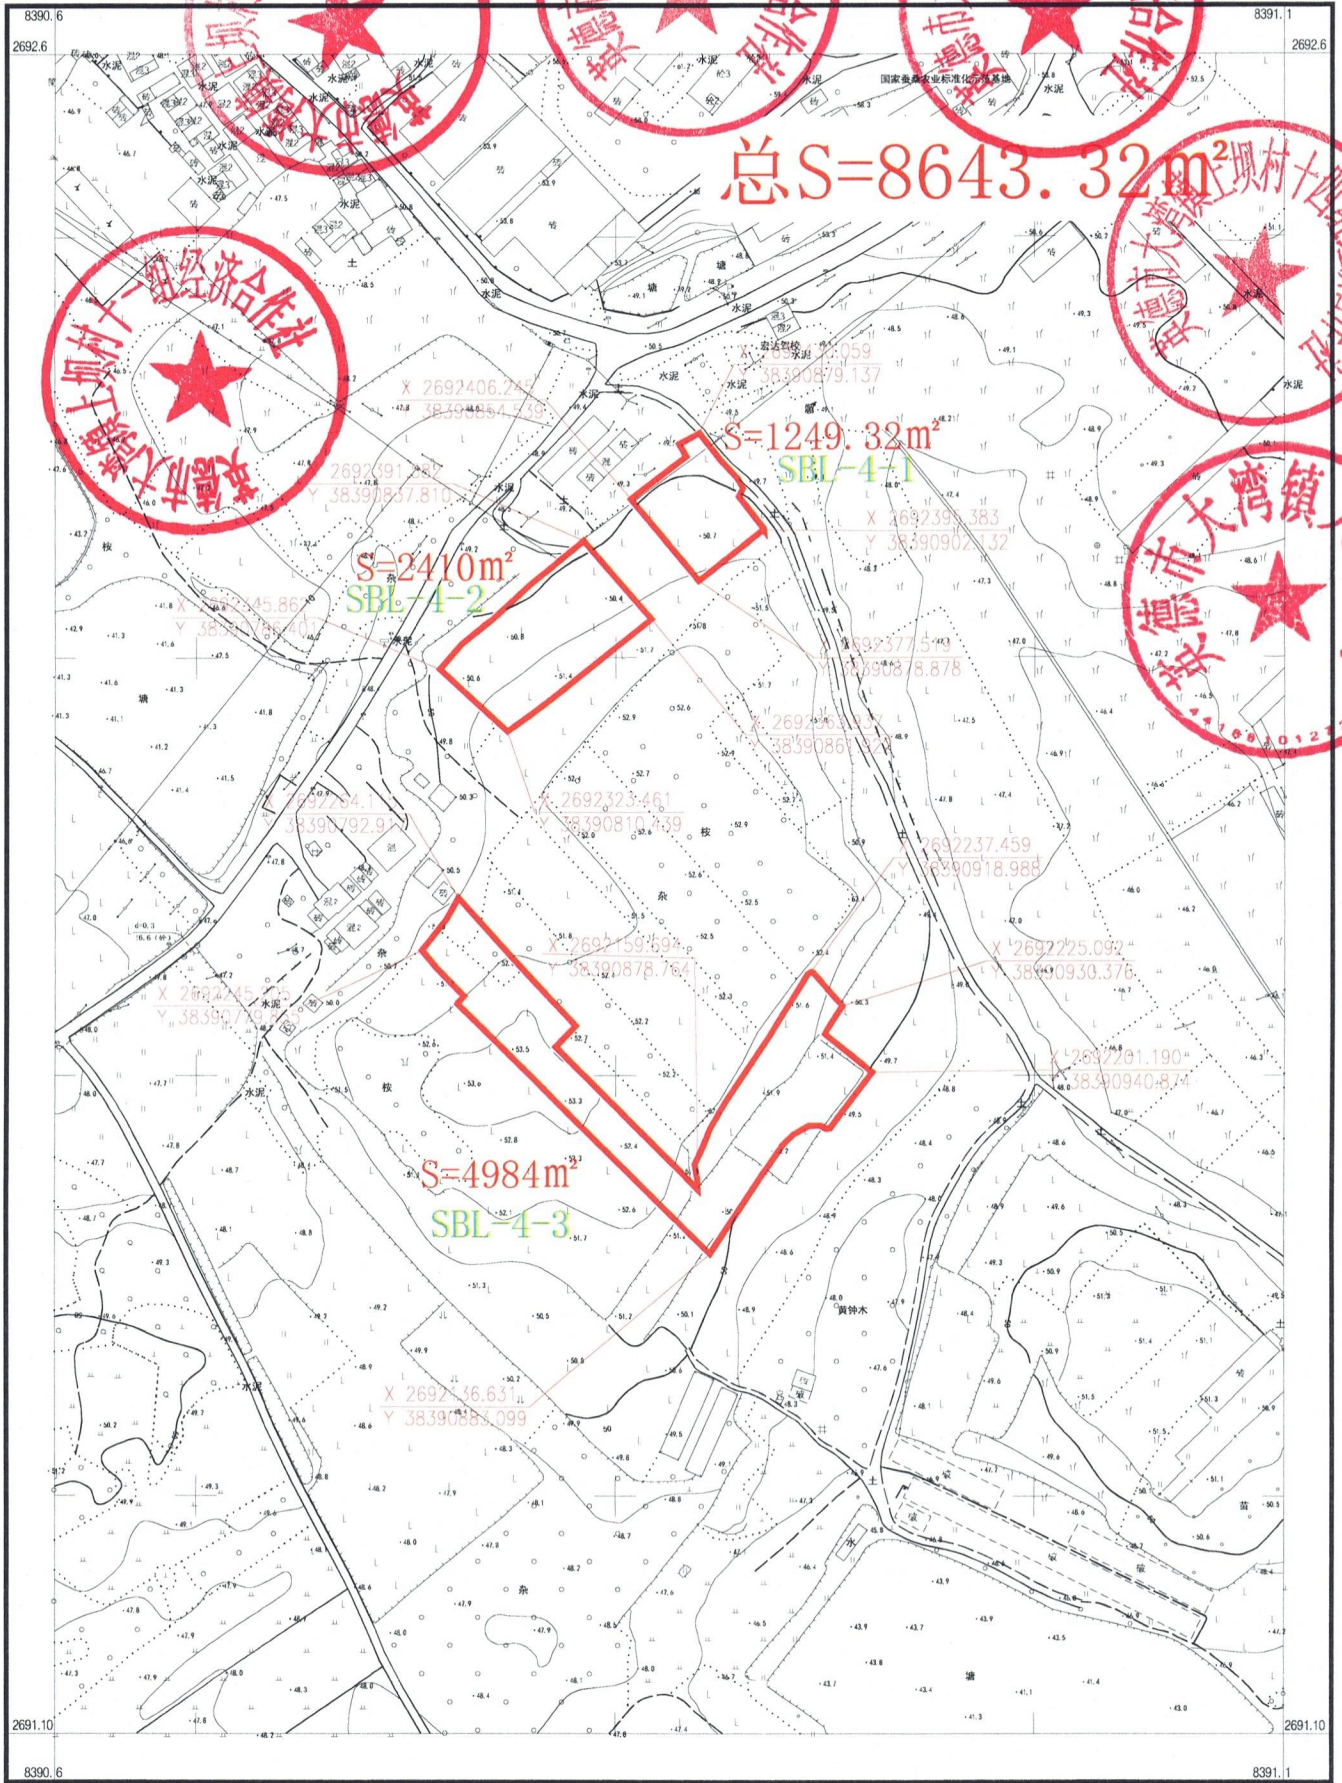

英德市测绘地理信息中心

国家2000大地坐标系, L0=114
1985国家高程, 等高距1米
GB/T 20257.1-2017国家基本比例尺地图图式
2026年03月测制

1:1800


测量: 龙朝斌
绘图: 李健
检查: 玉斌

英德市大湾镇土坝村十四组经济合作社农民集体权属确认范围图

19 11 13 14



总S=7619.99m²

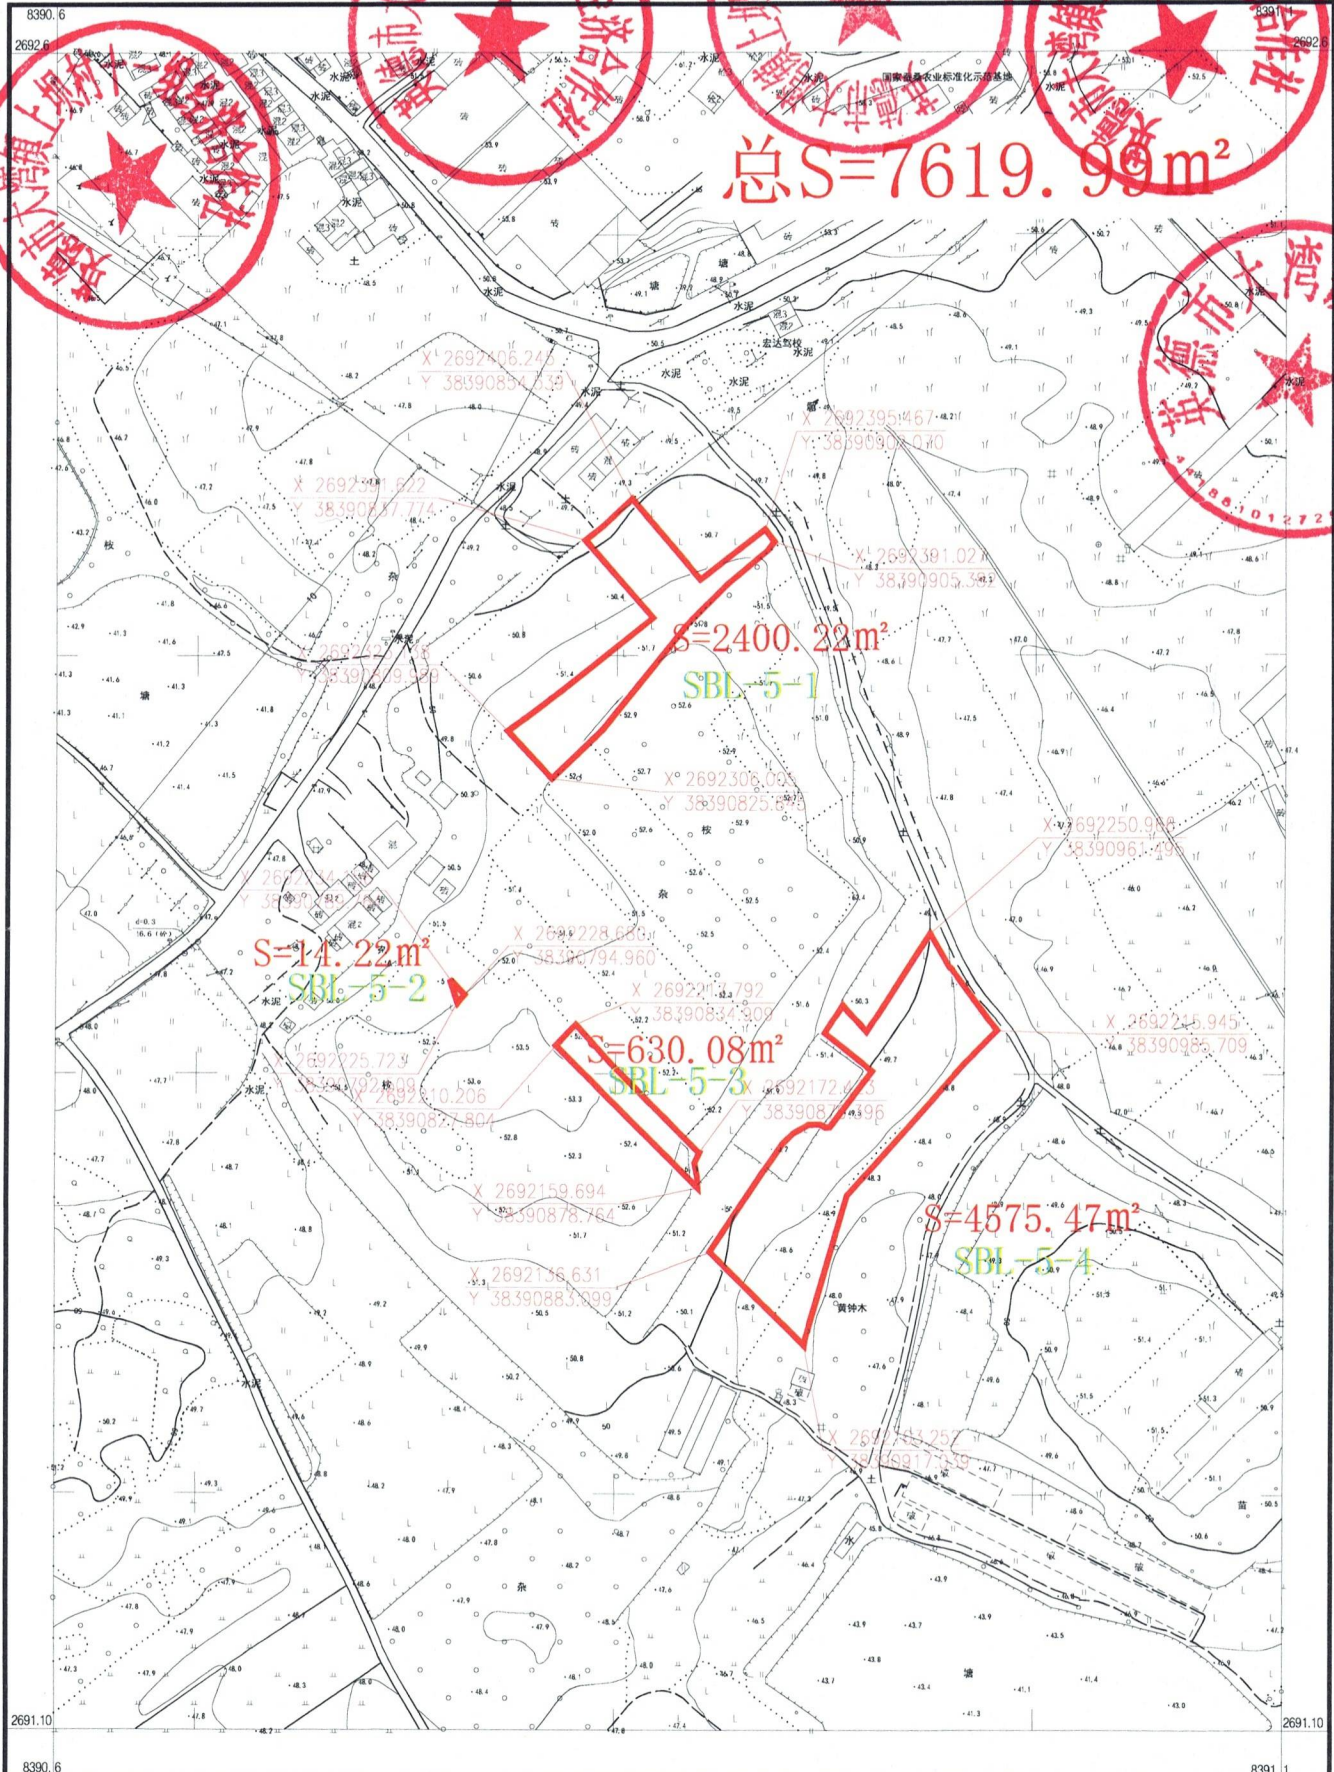

英德市测绘地理信息中心

国家2000大地坐标系, L0-114
1985国家高程, 等高距1米
GB/T 20257.1-2017国家基本比例尺地图图式
2026年03月测制

1:1800

测量: 龙朝斌
绘图: 李健
检查: 玉斌