


英德市2025年度第四十五批次城镇建设用地图
英德市西牛镇（土所） 001

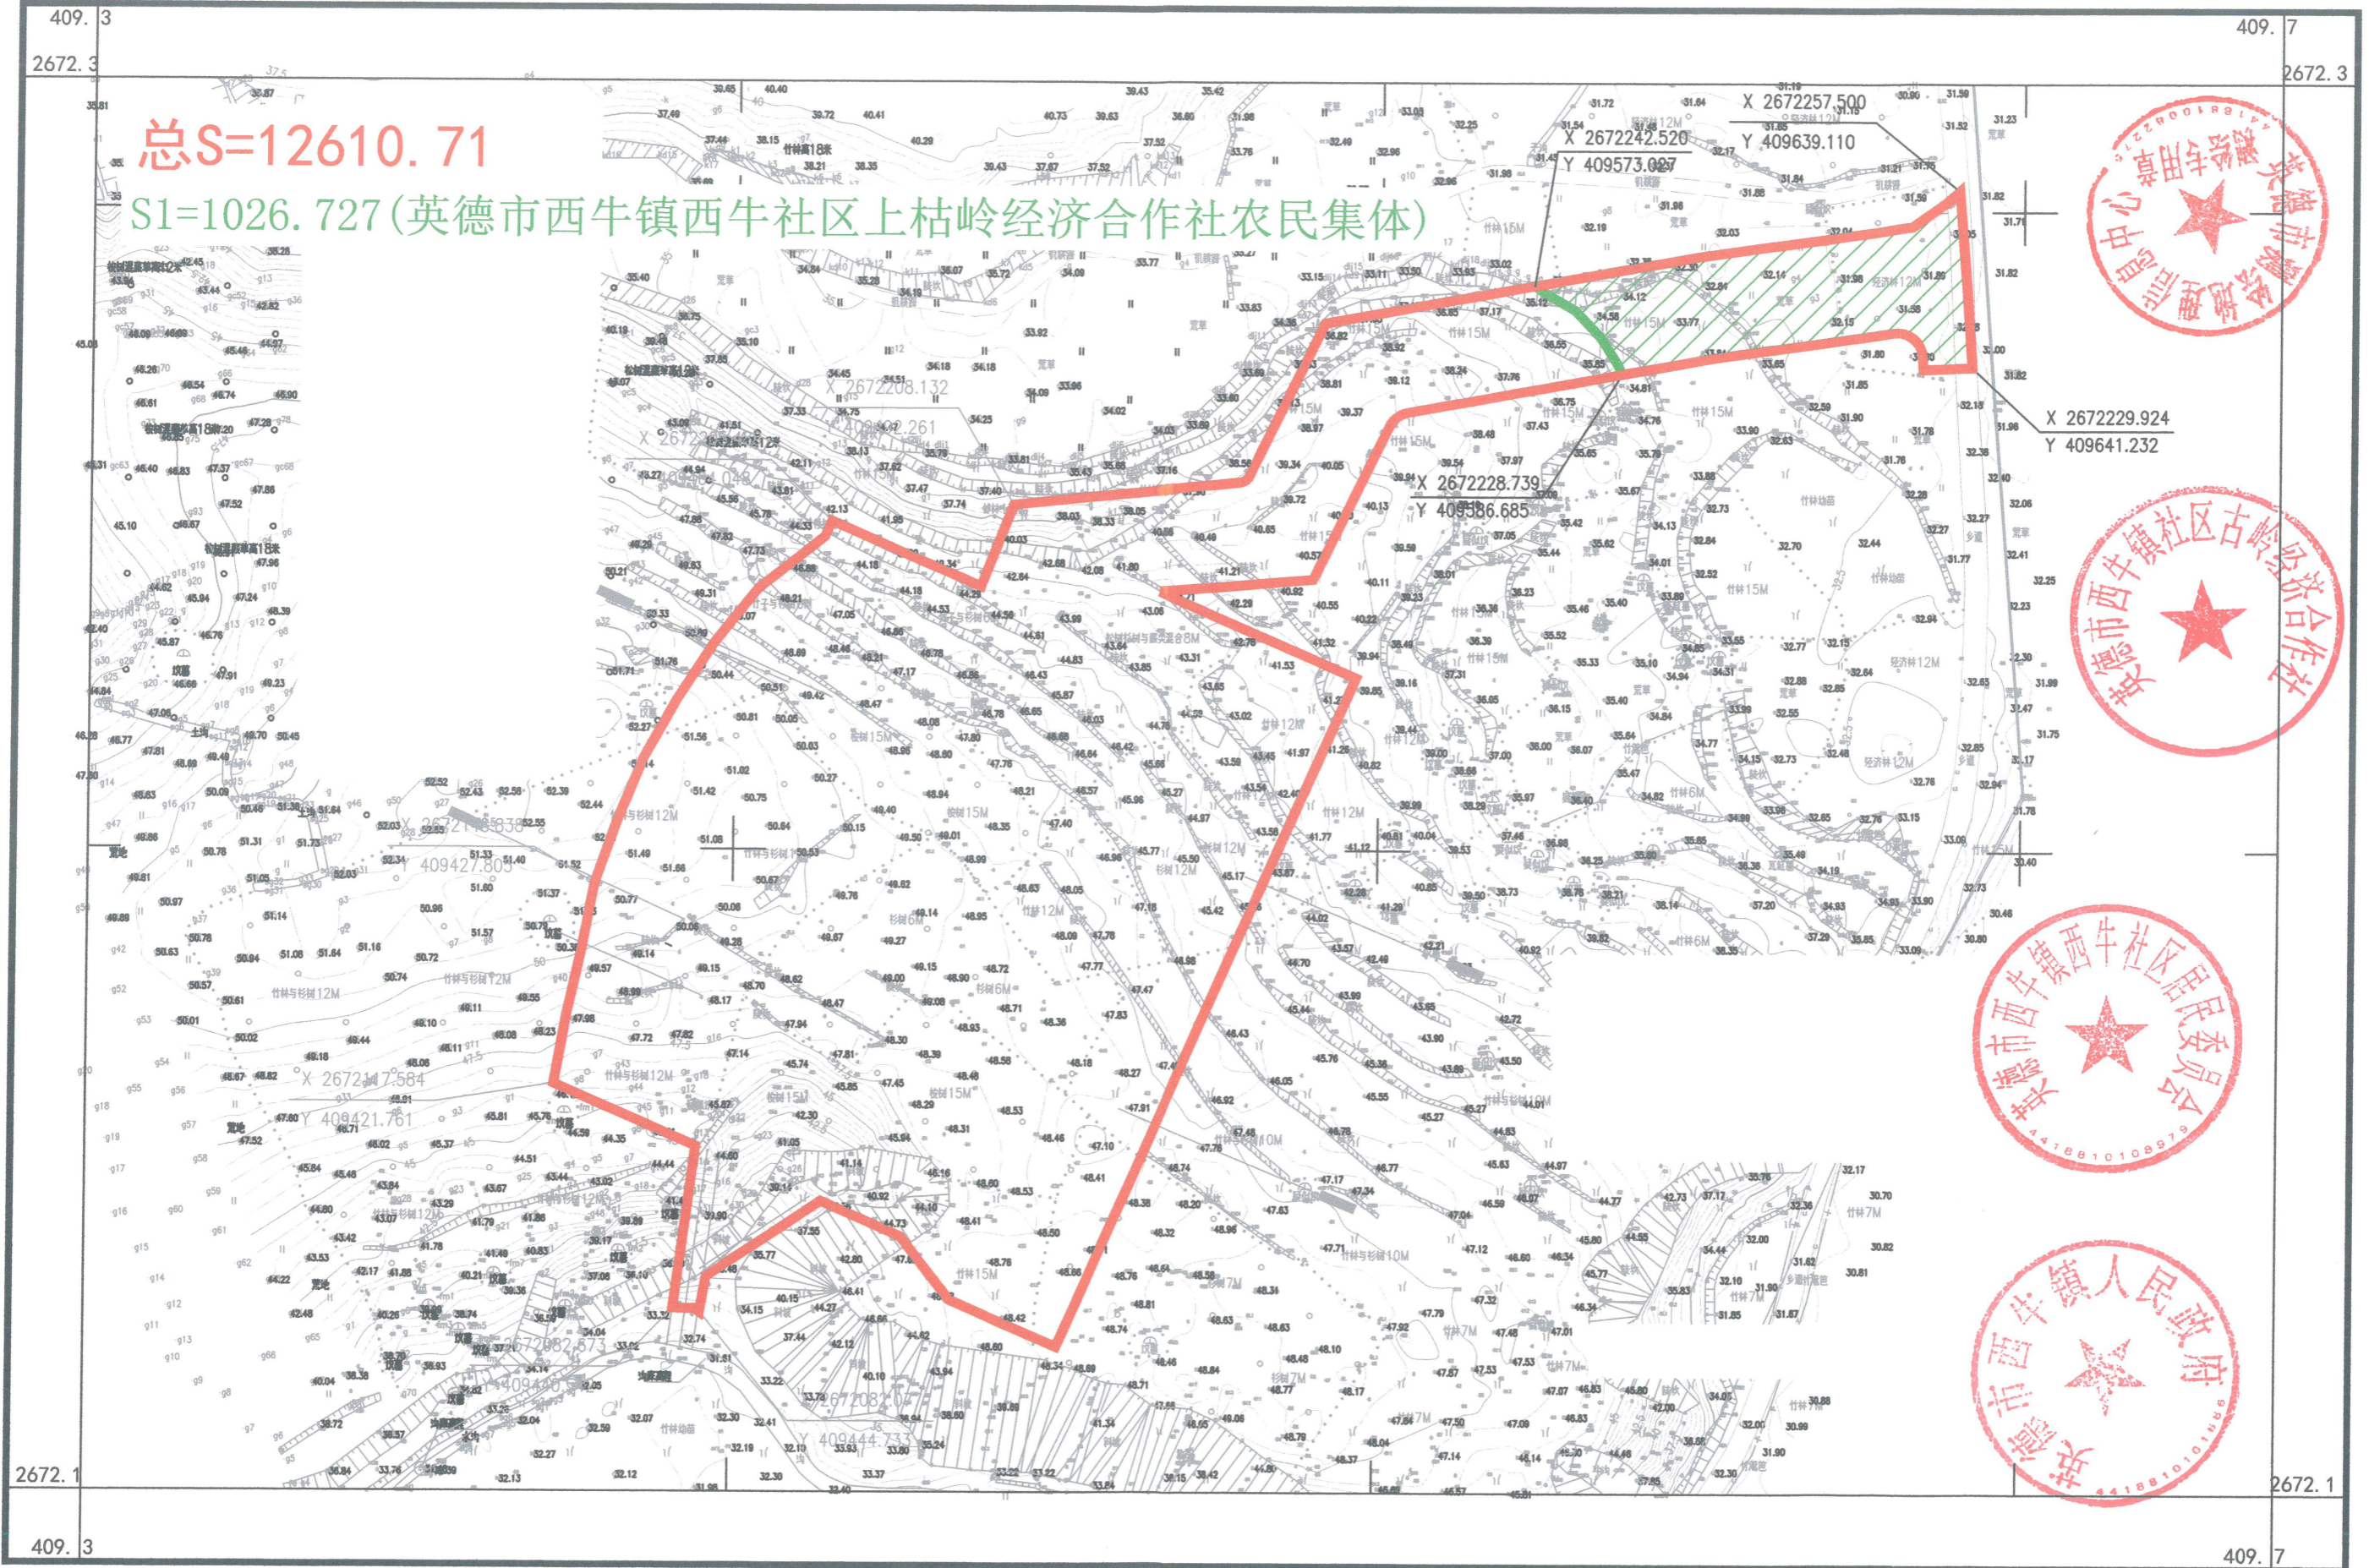


英德市测绘地理信息中心

2000国家大地坐标系，中央子午线114
1985国家高程基准，等高距为0.5米
2017年国家基本比例尺地形图图式
2025年7月绘制

1:1000

测量员：龙朝斌
绘图员：黄文杰
检查员：玉 斌

英德市2025年度第四十五批次城镇建设用地图
英德市西牛镇（土所） 002

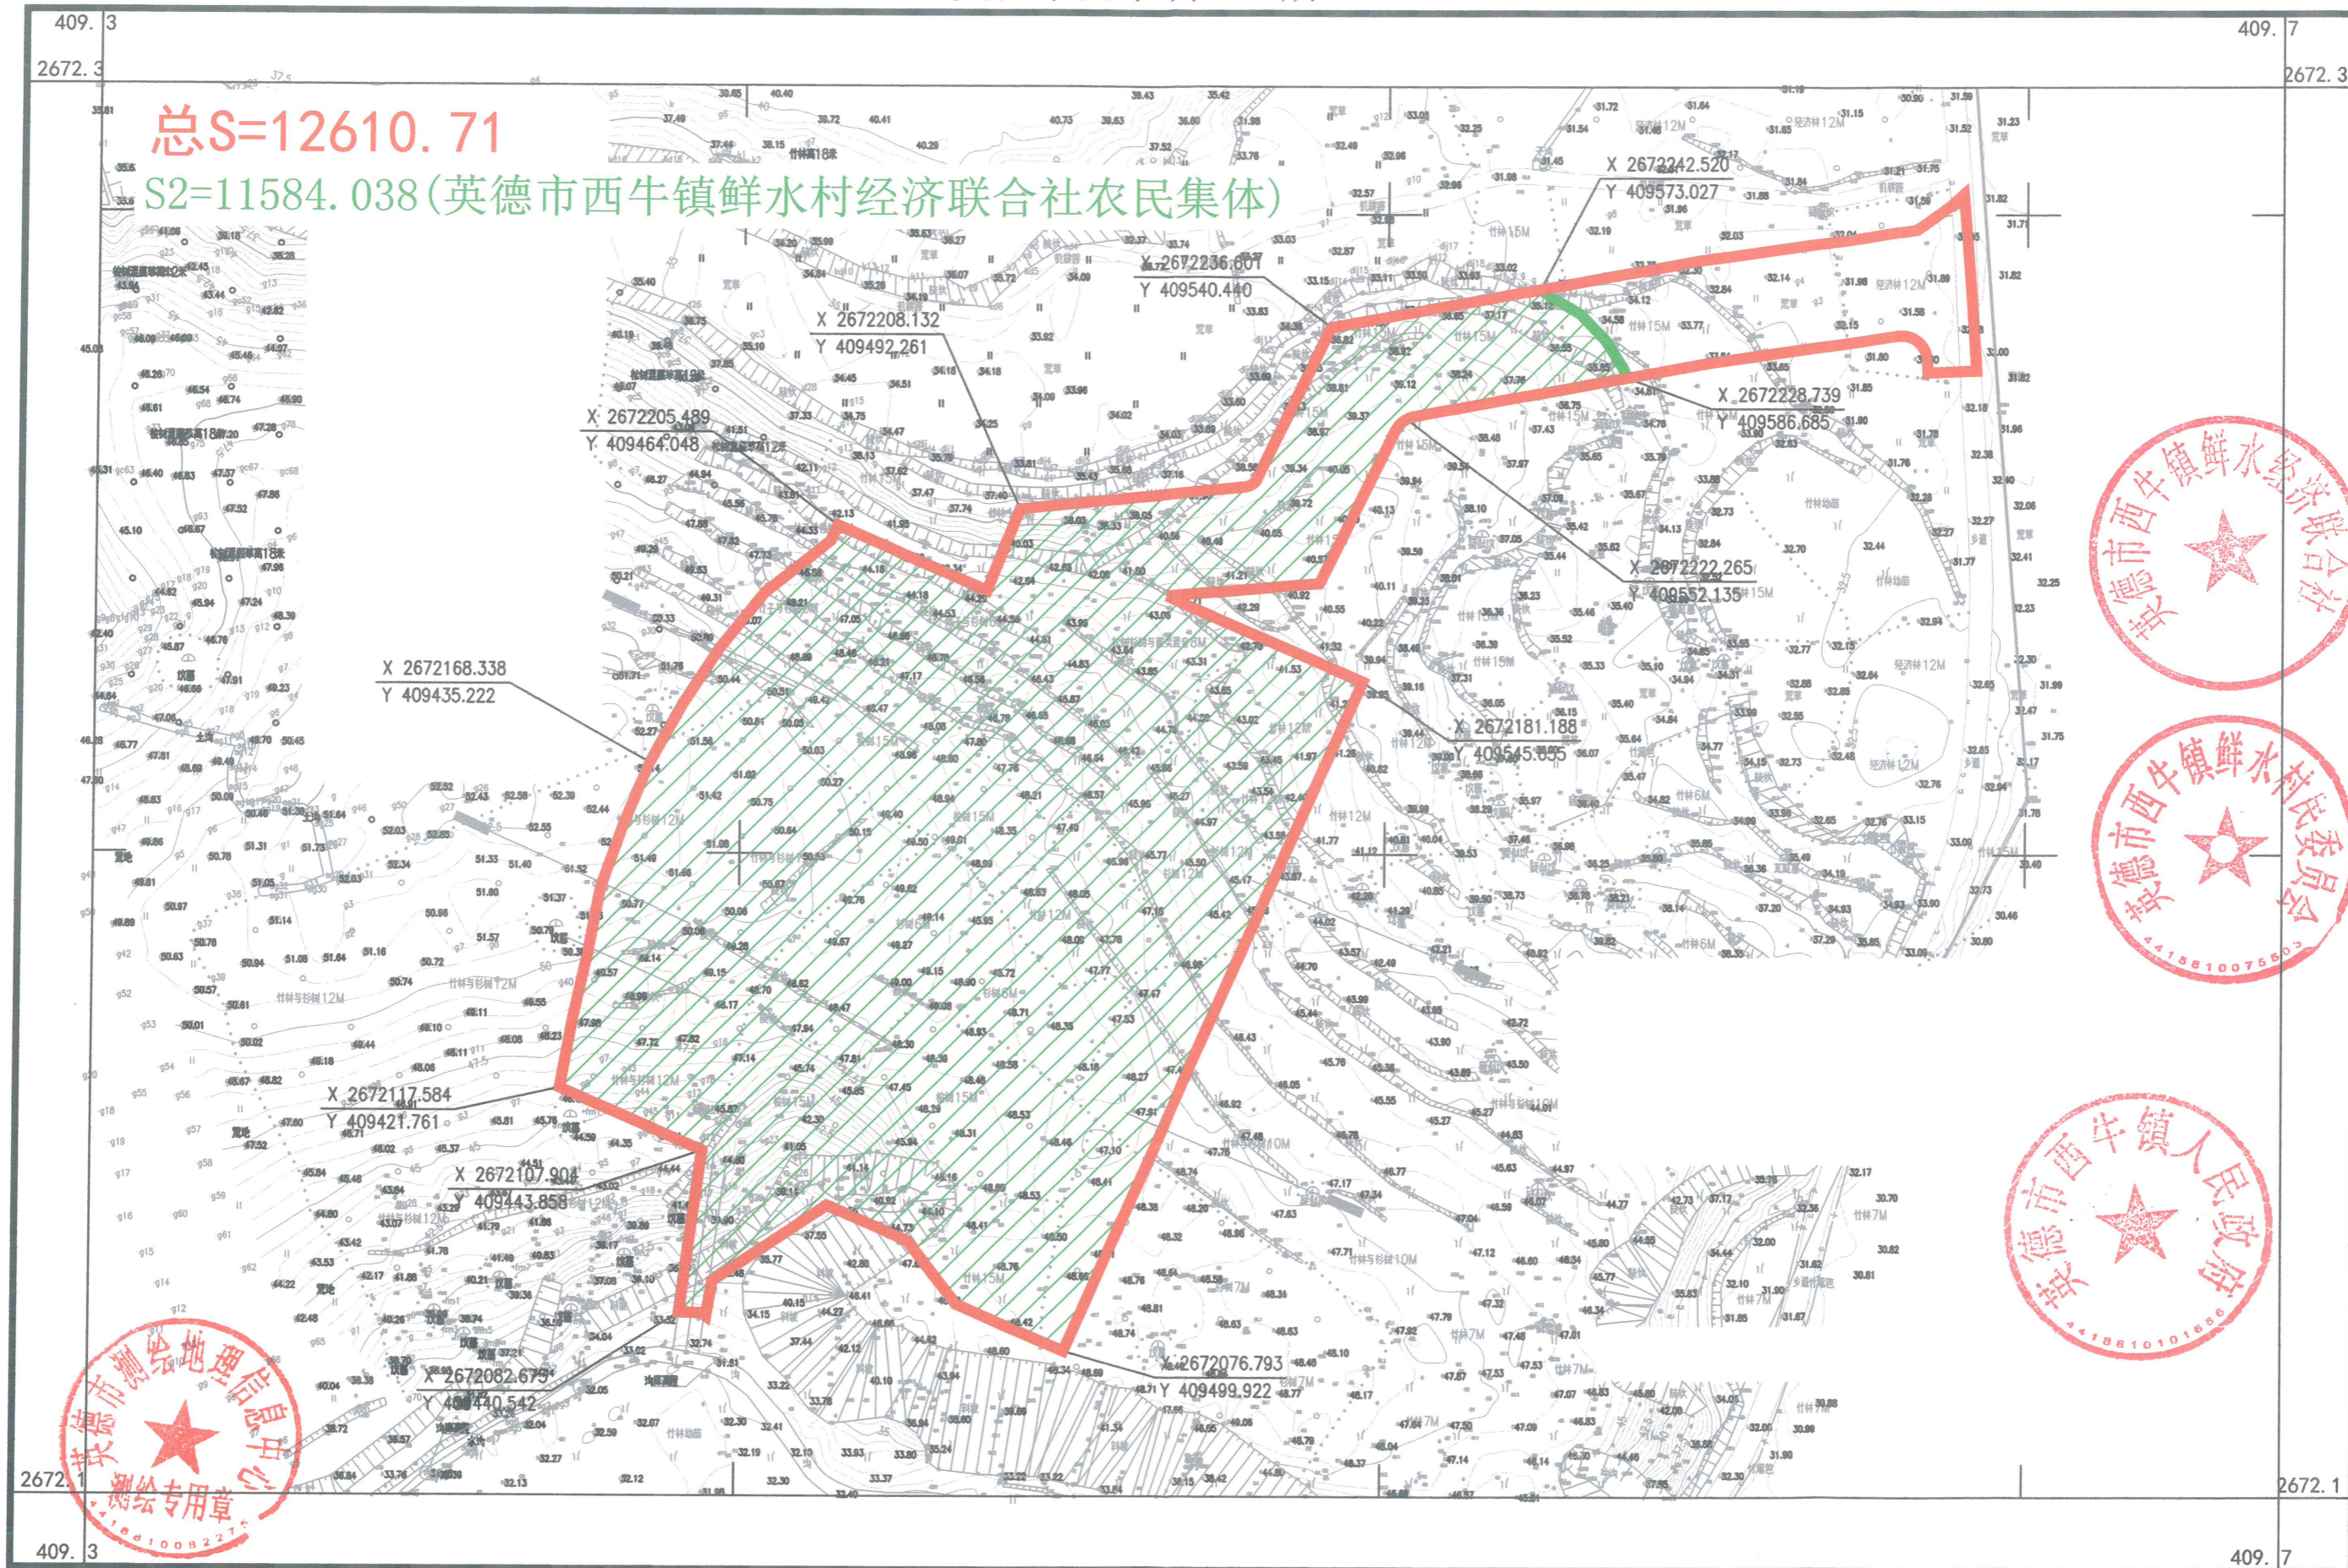

总S=12610.71

S2=11584.038 (英德市西牛镇鲜水村经济联合社农民集体)



英德市测绘地理信息中心

2000国家大地坐标系，中央子午线114
1985国家高程基准，等高距为0.5米
2017年国家基本比例尺地形图图式
2025年7月绘制

1:1000

测量员：龙朝斌
绘图员：黄文杰
检查员：玉斌