


英德市2025年度第六十九批次城镇建设征地(增减挂钩)红线图
 协议编号: 英德市东华镇坐下车村(土所) 016

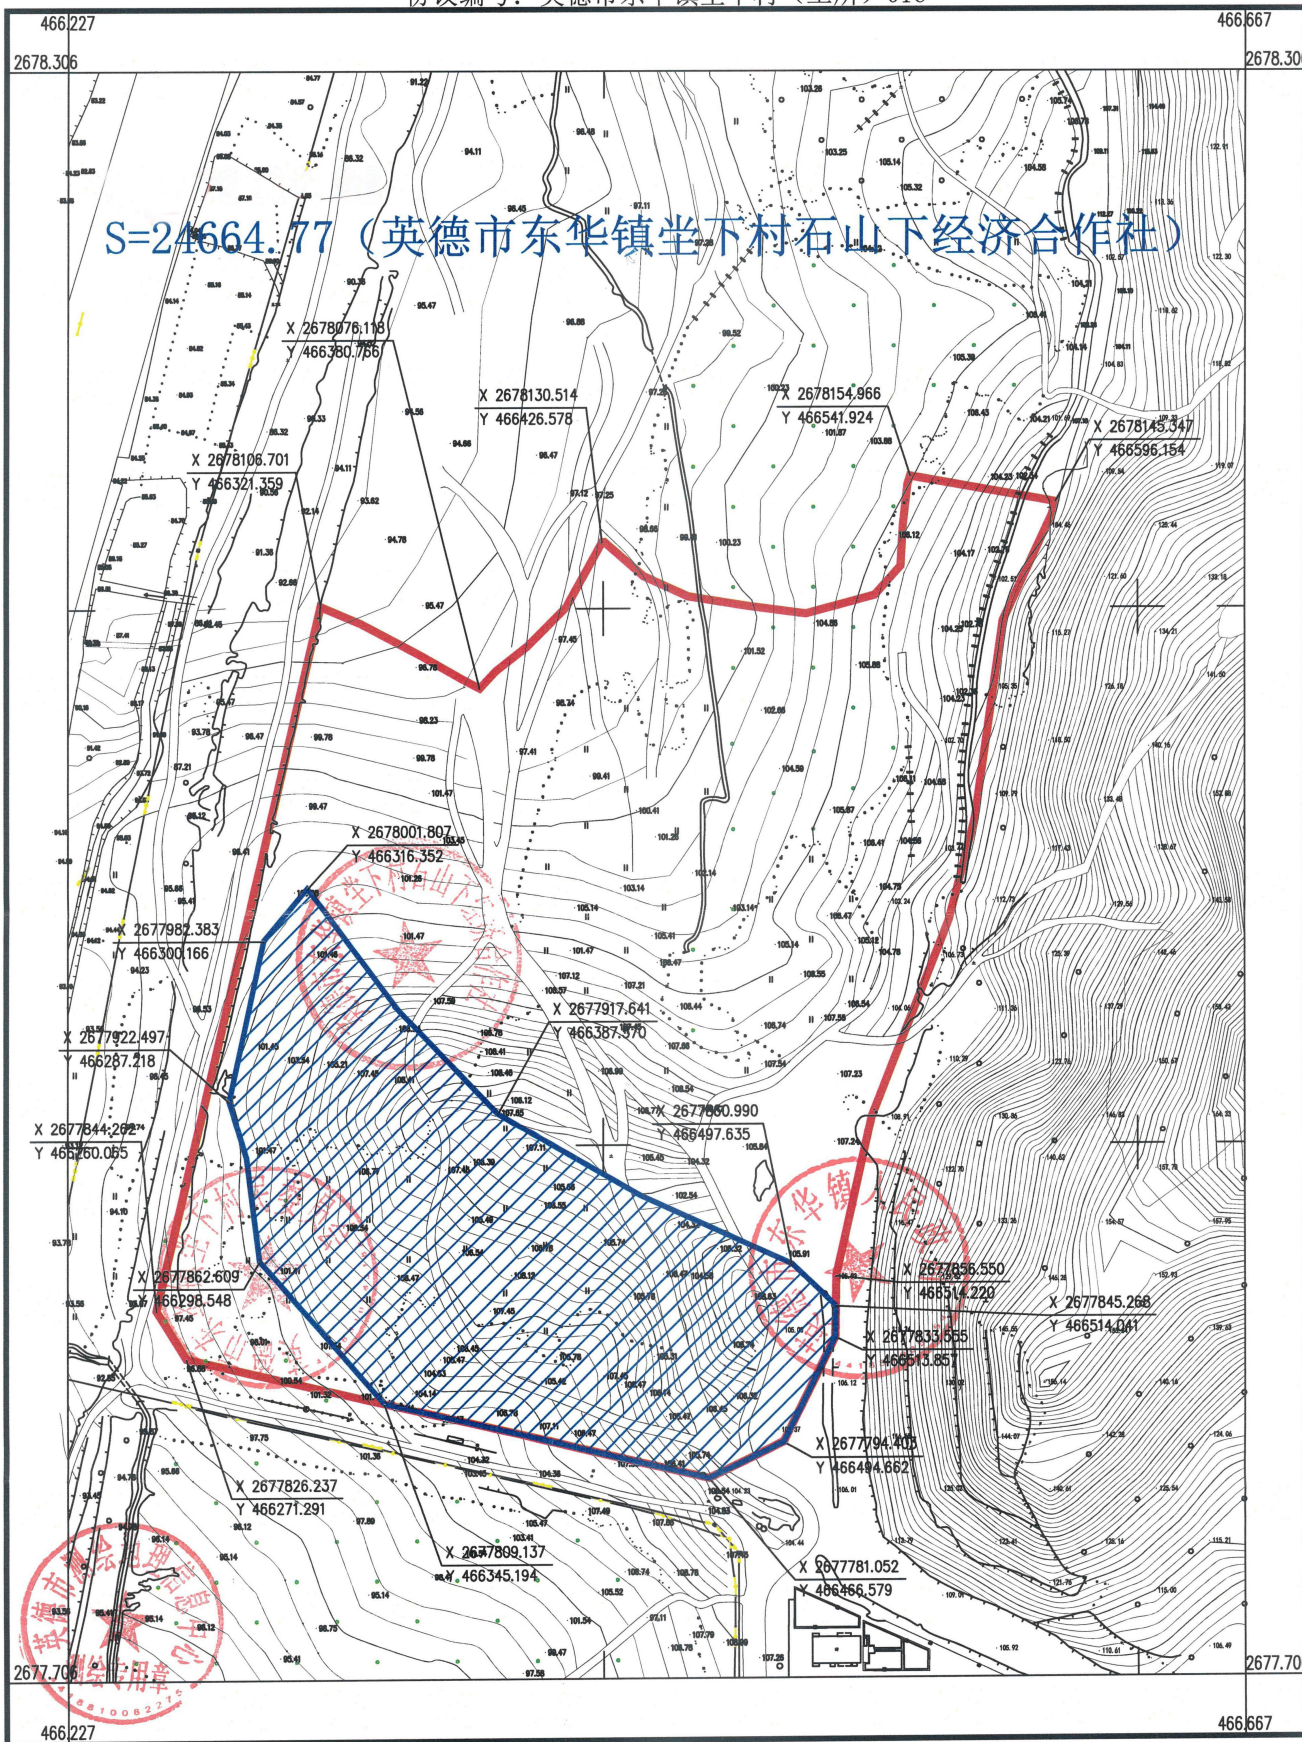

S=24664.77 (英德市东华镇坐下车村石山下经济合作社)


英德市测绘地理信息中心

2000国家大地坐标系, 中央子午线为114度
 1985国家高程基准, 等高距为1m.
 2017国家基本比例尺地形图图式
 英德市测绘地理信息中心于2025年12月测制

1:2000

测量员: 谭雄文
 绘图员: 谭学众
 检查员: 玉斌

英德市2025年度第六十九批次城镇建设征地(增减挂钩)红线图
 协议编号: 英德市东华镇坐下村(土所) 017

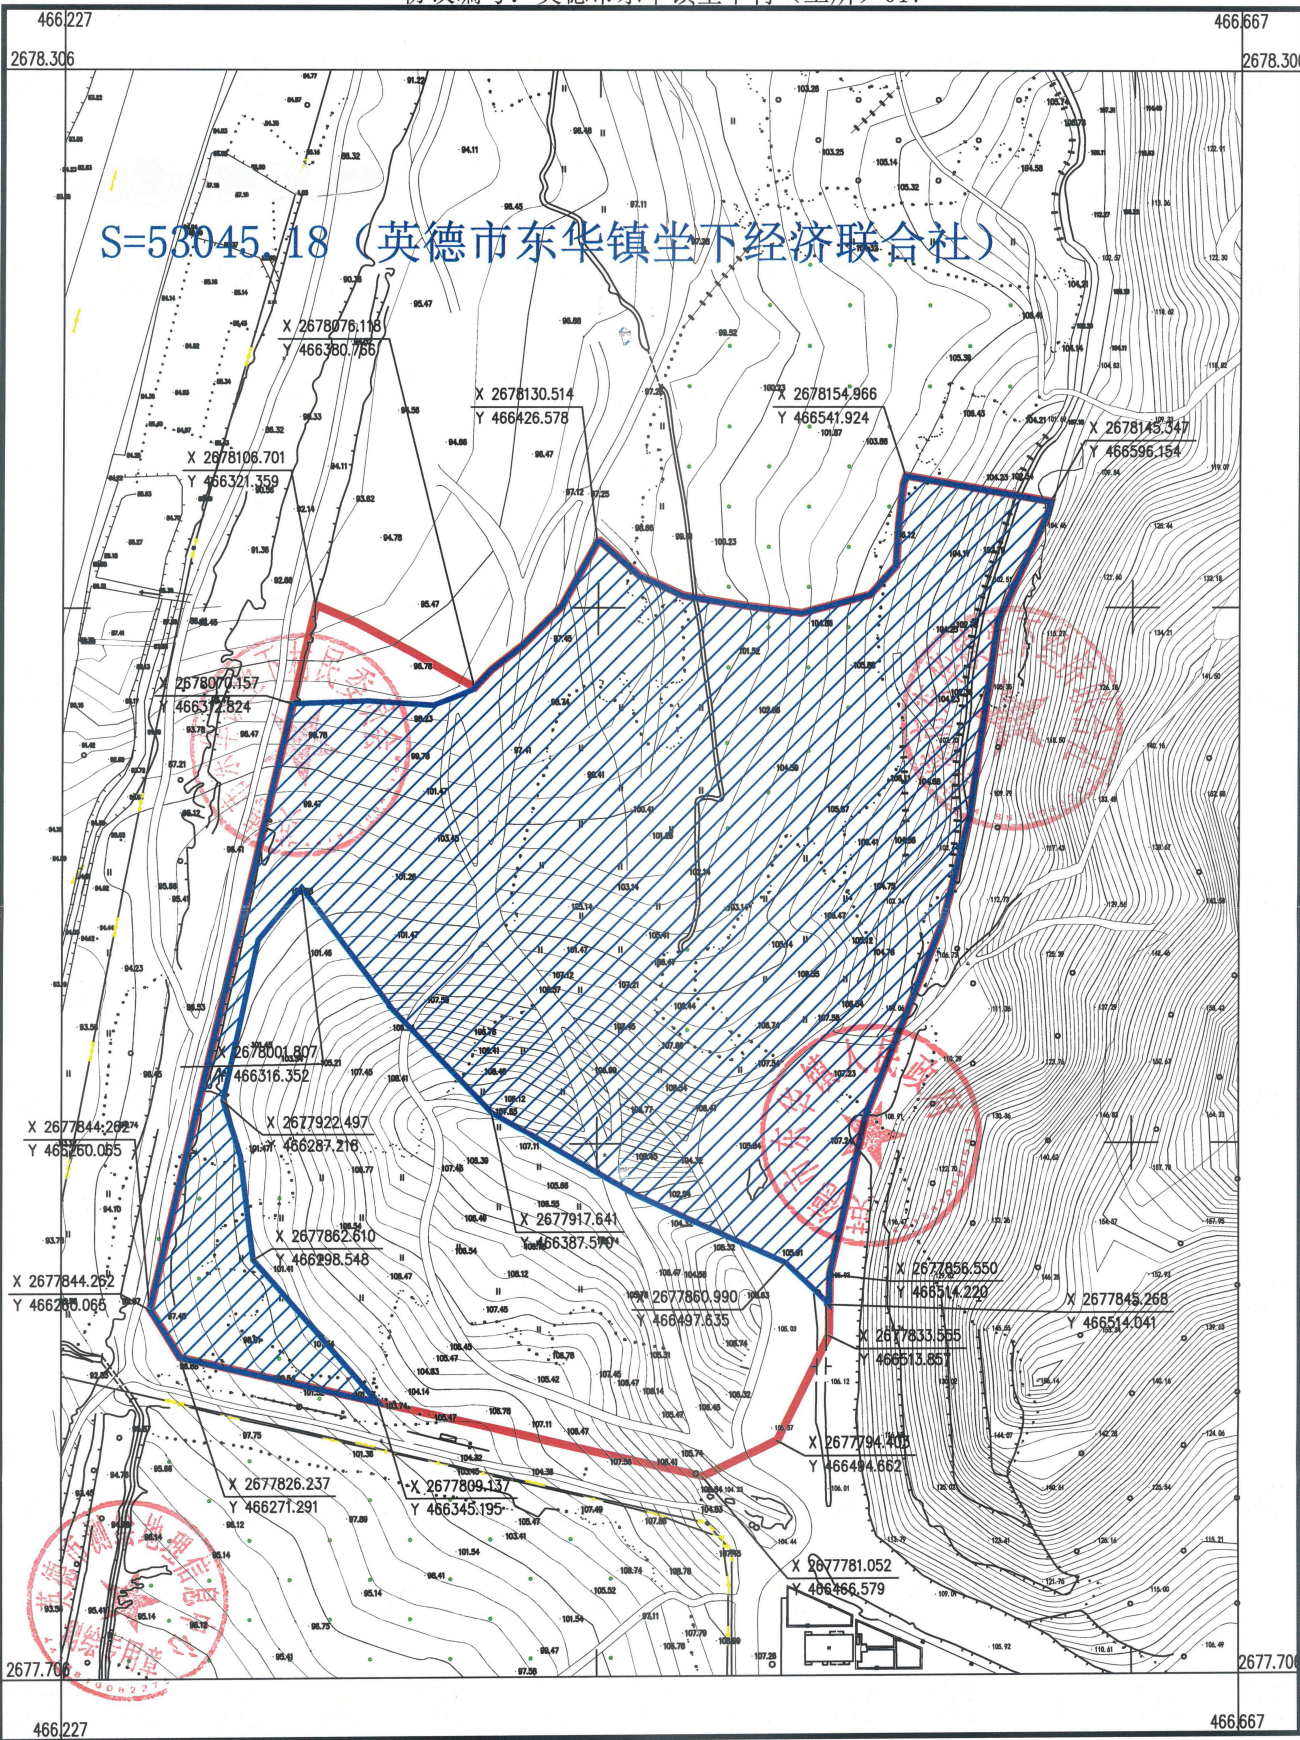

英德市测绘地理信息中心

2000国家大地坐标系, 中央子午线为114度
 1985国家高程基准, 等高距为1m.
 2017国家基本比例尺地形图图式
 英德市测绘地理信息中心于2025年12月测制

1:2000

测量员: 谭雄文
 绘图员: 谭华众
 检查员: 玉斌