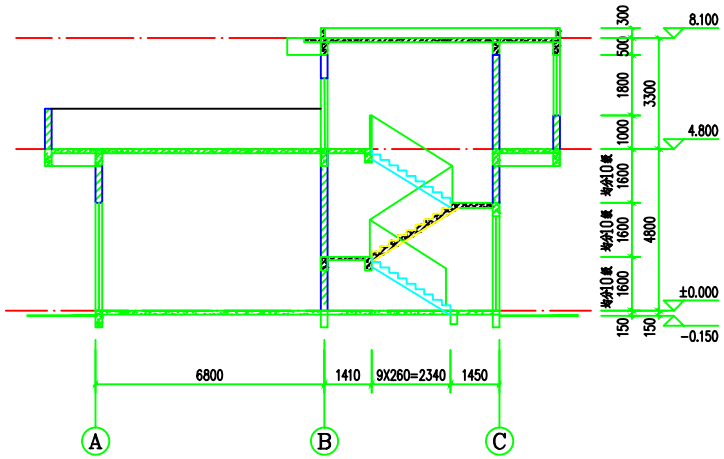

楼梯剖面图1:100

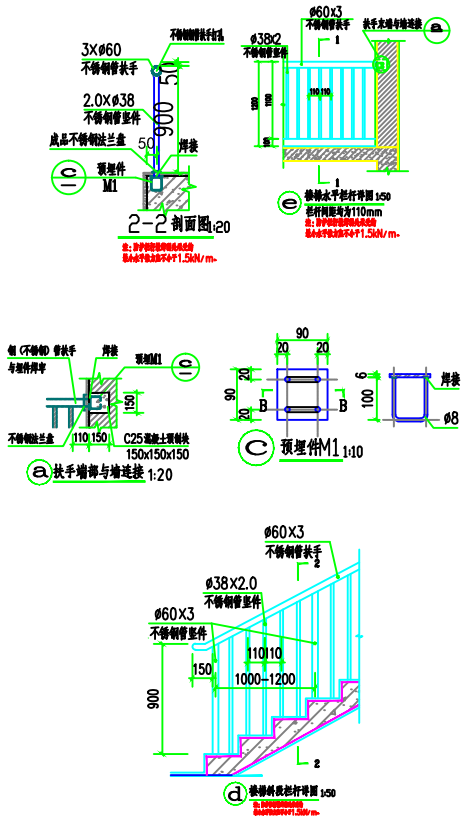

本图纸未经报建批复及技术审查，不得用于施工。

版权所有，不得复制、套用。
ALL RIGHTS RESERVED, DON'T COPIED, REPRODUCED

世方国际
广州世方建筑设计有限公司
GUANGZHOU SHIFANG ARCHITECTS AND ENGINEERS LTD.
建筑行业（建筑工程）甲级；风景园林工程设计乙级；市政行业(道路工程、给水工程、排水工程、桥梁工程)专业乙级；
证书编号：A244062074
NATIONAL DESIGN LICENSE No. A244062074
地址 Add：广州市南沙区进港大道星河东悦汇A栋14楼
邮箱 E-mail：6827677@qq.com
电话 Tel：020-39922677

加盖图章处 STAMP AREA

建设单位 CLIENT
仇志强

工程名称 PROJECT
仇志强住宅楼

子项名称 SUB-TITLE

图纸名称 TITLE
楼梯剖面图

版本 REVISION

版本 REV. BY	修订内容 DESCRIPTION	修订日期 DATE	修订人 REV. BY

审定 AUTHORIZED BY	张力丹	
审核 AUDITED BY	文峰	
项目负责 PROJECT CHIEF	郑伟钦	
专业负责 CHIEF	郑伟钦	
校对 CHECKED BY	陈齐才	
设计 DESIGN	白松林	
绘图 DRAWN BY	白松林	

专业 PROFESSION 建筑	阶段 STATUS 施工图	图号 DWG.NO. JS-07
比例 SCALE 1:100	版本号 REVISION 01	日期 DATE 2026.04
工程编号 PROJ. NO.	SF-2024-0136	